

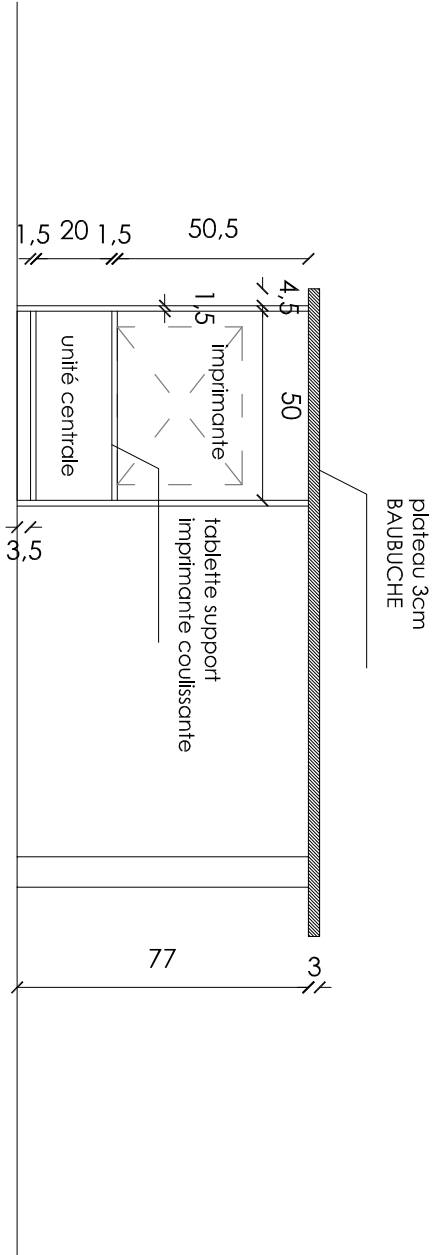
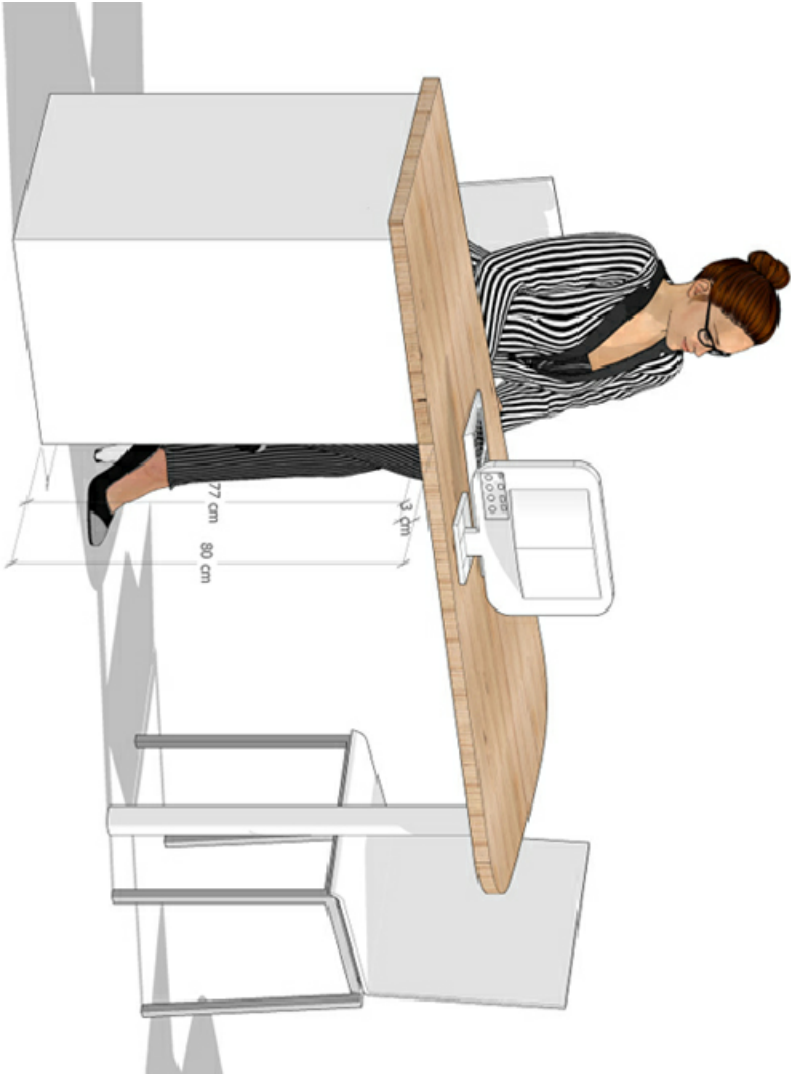


# P5 - bureau accueil numérique

## plan et coupe de principe

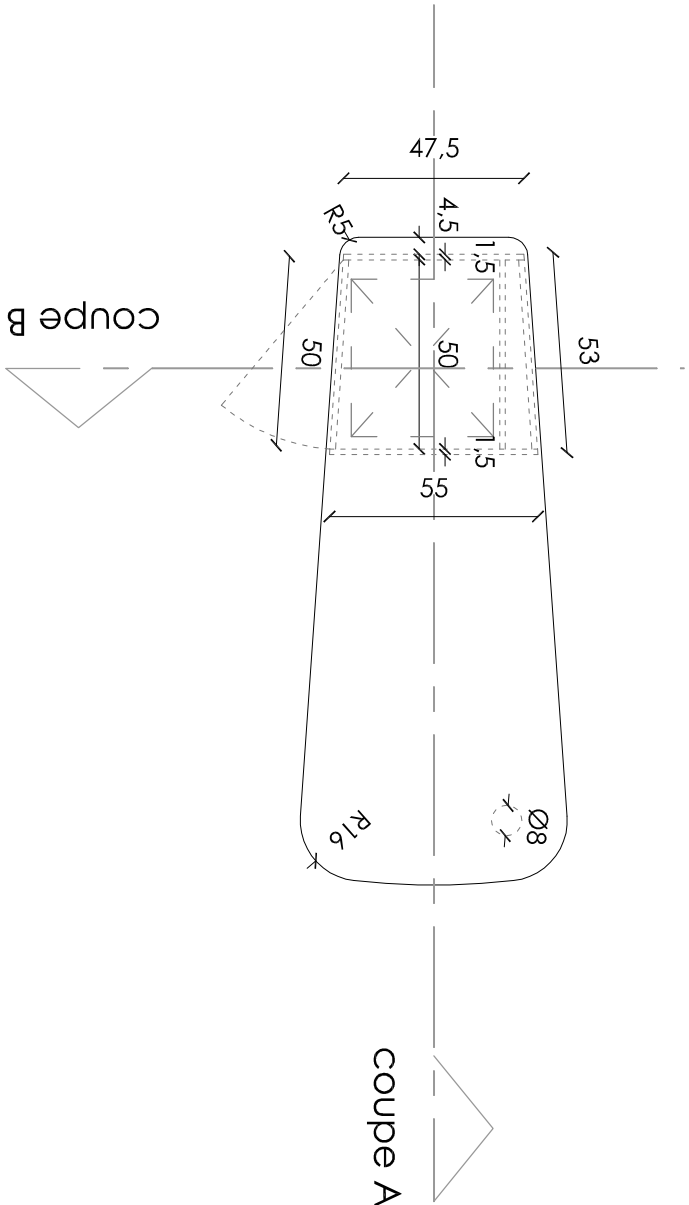

coupe A

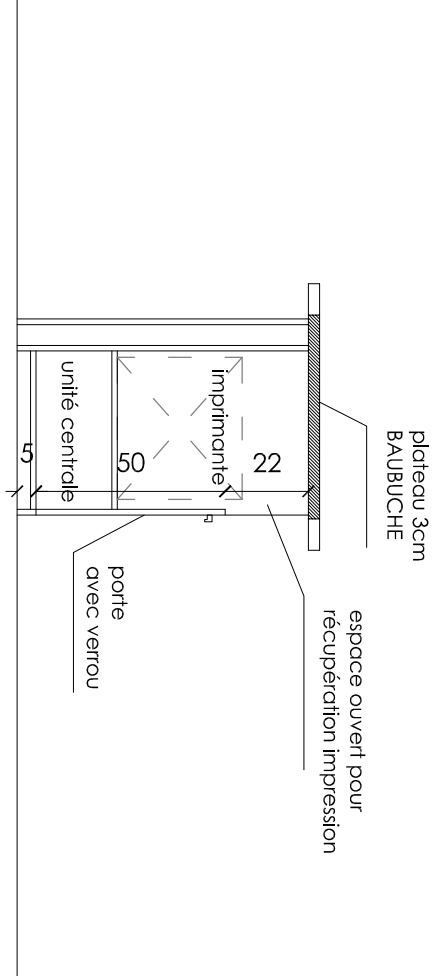

coupe B

|  |  |  |                                       |  |                   |       |
|--|--|--|---------------------------------------|--|-------------------|-------|
| <div><div><div><div><div></div><div>ATELIER<br/>ARCHITECTURE<br/>DESIGN</div></div><div><div></div><div>5 boulevard St Jean 60000 BEAUVAIS<br/>Tél: 03 44 45 13 56<br/>mail: aad@arch-i.fr</div></div></div></div><div><div>MOBILIER POUR LES BUREAUX CPAM DE COMPIEGNE</div><div>32 Rue du Maréchal Koenig - 60 321 COMPIEGNE</div></div></div> |  |  | DOSSIER DE CONSULTATION D'ENTREPRISES |  | Date : 22/01/2025 | DCE 4 |
| CARNET DE DETAIL - P5 bureau accueil numérique   |  |  | Echelle : 1/20e                       |  |                   |       |
|  |  |  | INDICE :                              |  |                   |       |