



# P4 - bureau accueil poste AMELI

## plan et coupe de principe

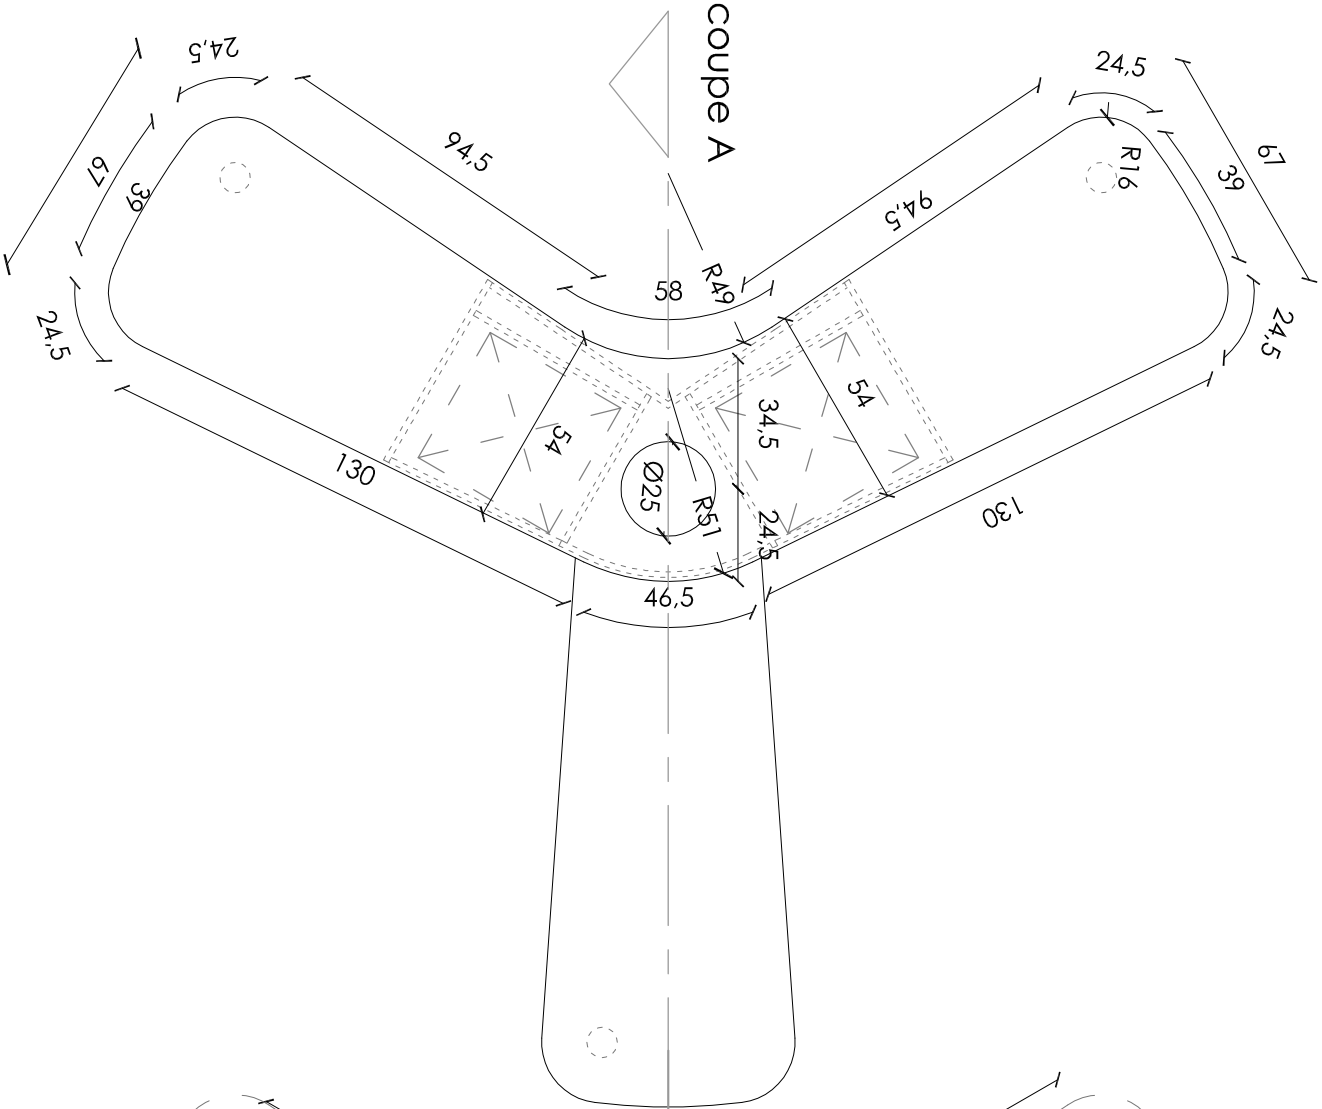

plan à 110

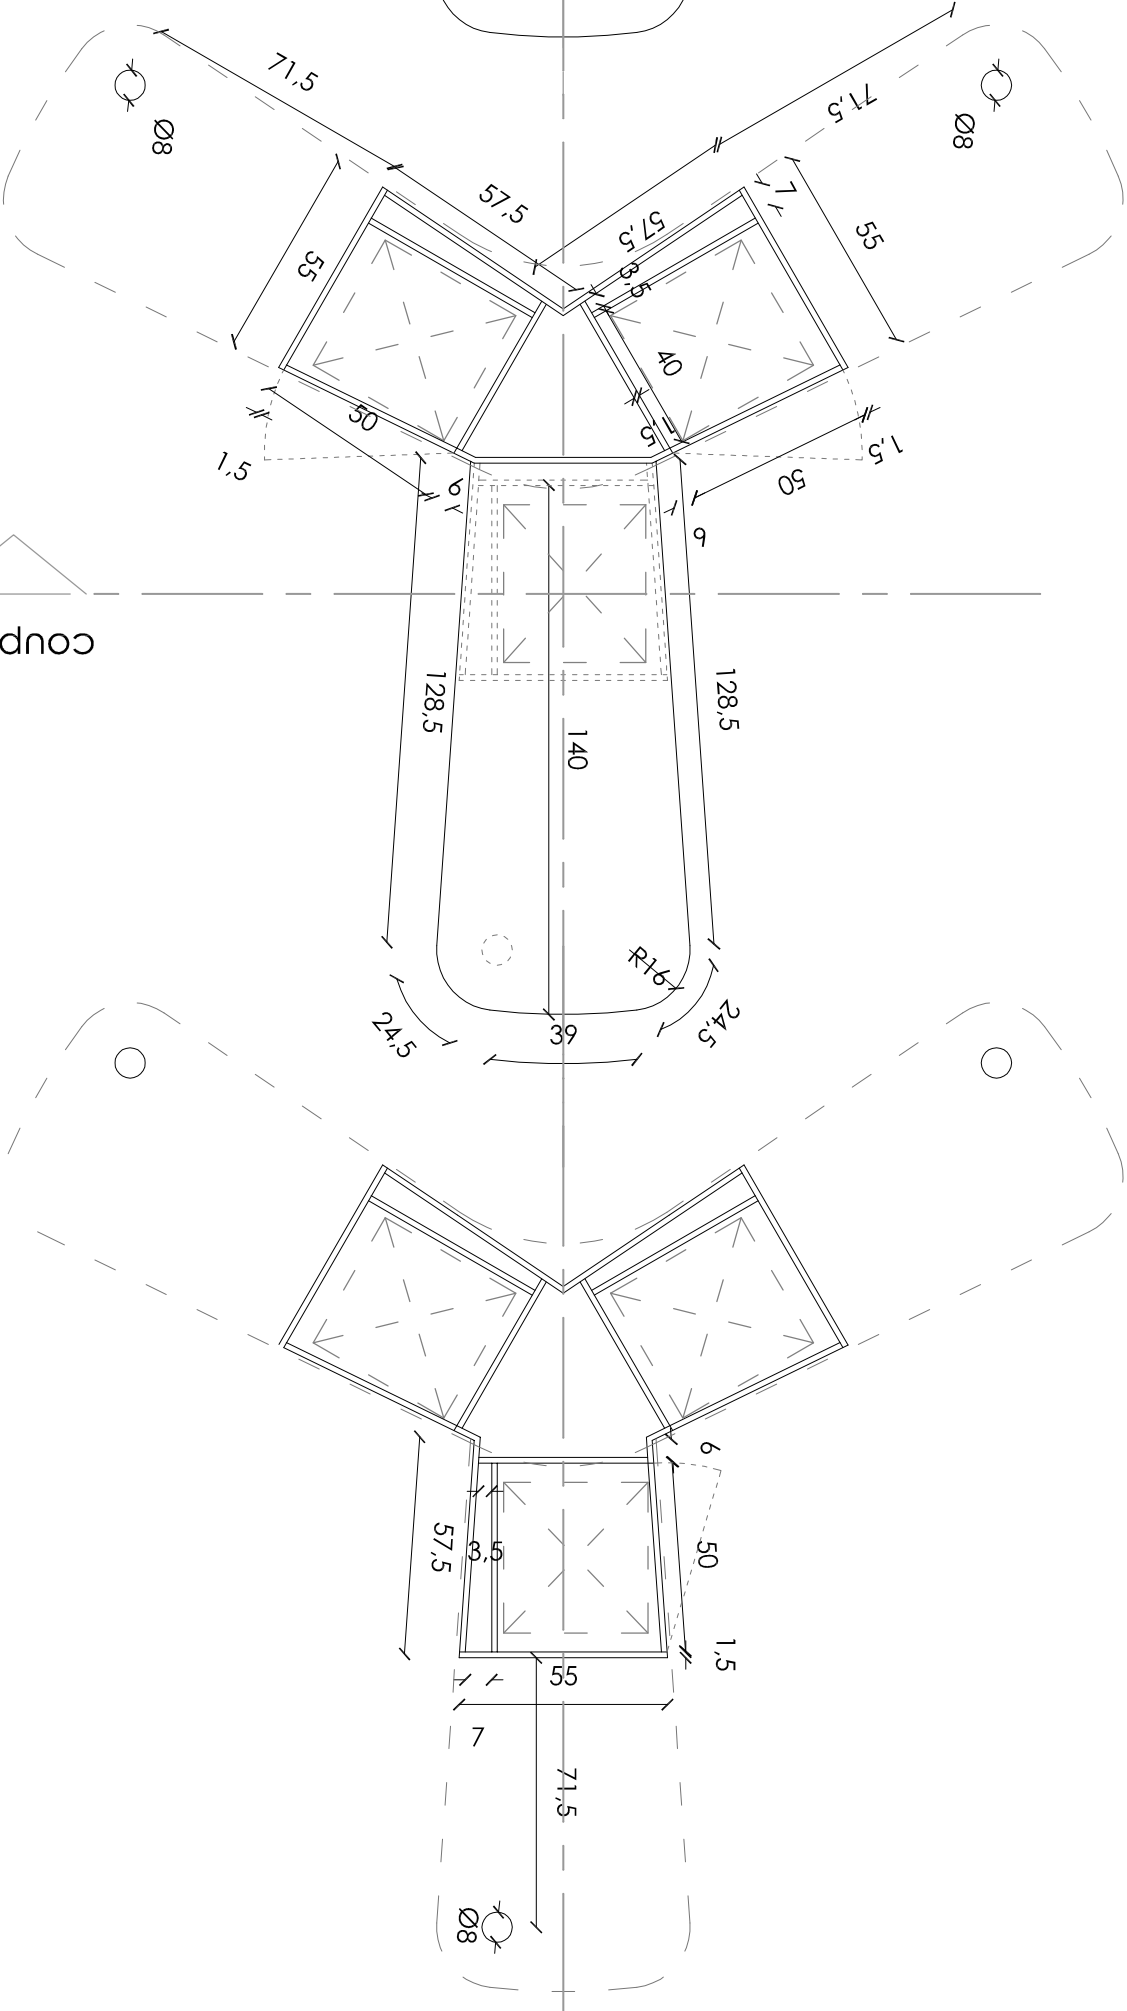

plan à 90

plan à 70

<div><div><div></div><div>ATELIER ARCHITECTURE DESIGN</div></div><div>5 boulevard St Jean 60000 BEAUVAIS Tél: 03 44 45 13 56 mail: aad@arch-i.fr</div></div>			MOBILIER POUR LES BUREAUX CPAM DE COMPIEGNE		
32 Rue du Maréchal Koenig - 60 321 COMPIEGNE					
DOSSIER DE CONSULTATION D'ENTREPRISES		Date : 22/01/2025	DCE 2a		
CARNET DE DETAIL - P4 bureau accueil AMELI		Echelle : 1/20e	INDICE :		