


Maison de l'apprentissage SAINT-NAZAIRE


Proposition de plan d'installation de chantier



Légende :

- Délimitation zone chantier
- G Grue (avec rayon d'action)
- Base vie
- X Aire de stockage
- Aire de livraison
- Accès à créer
- ← Sens de circulation de chantier
- ← Accès / Circulation piétons
- Route temporaire (à créer)
- Protection des arbres existants
- Parking temporaire (visiteurs)
- Bennes à déchets

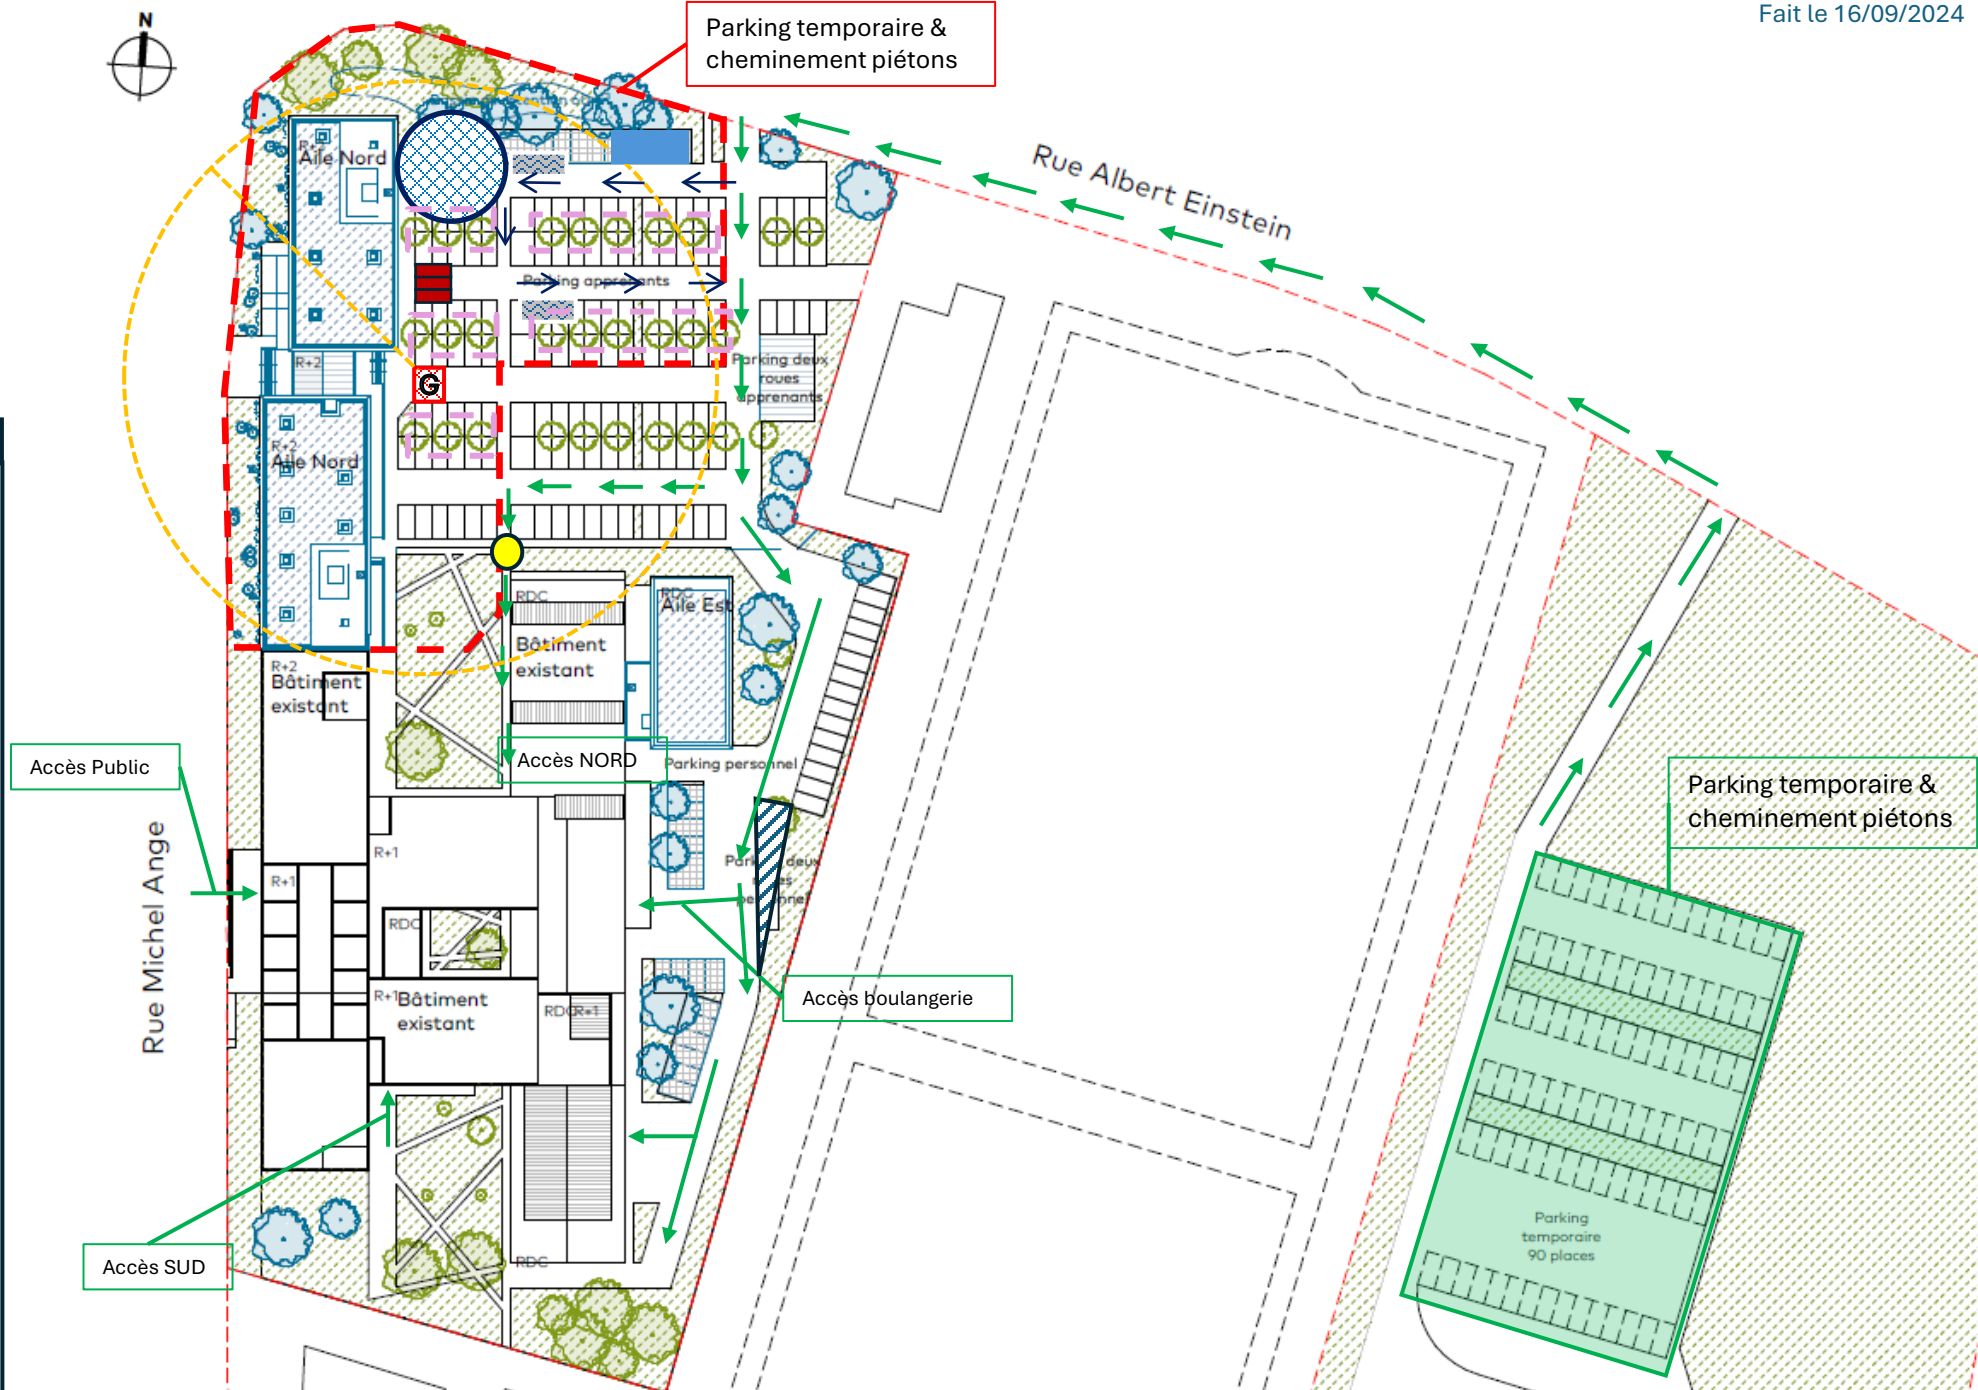

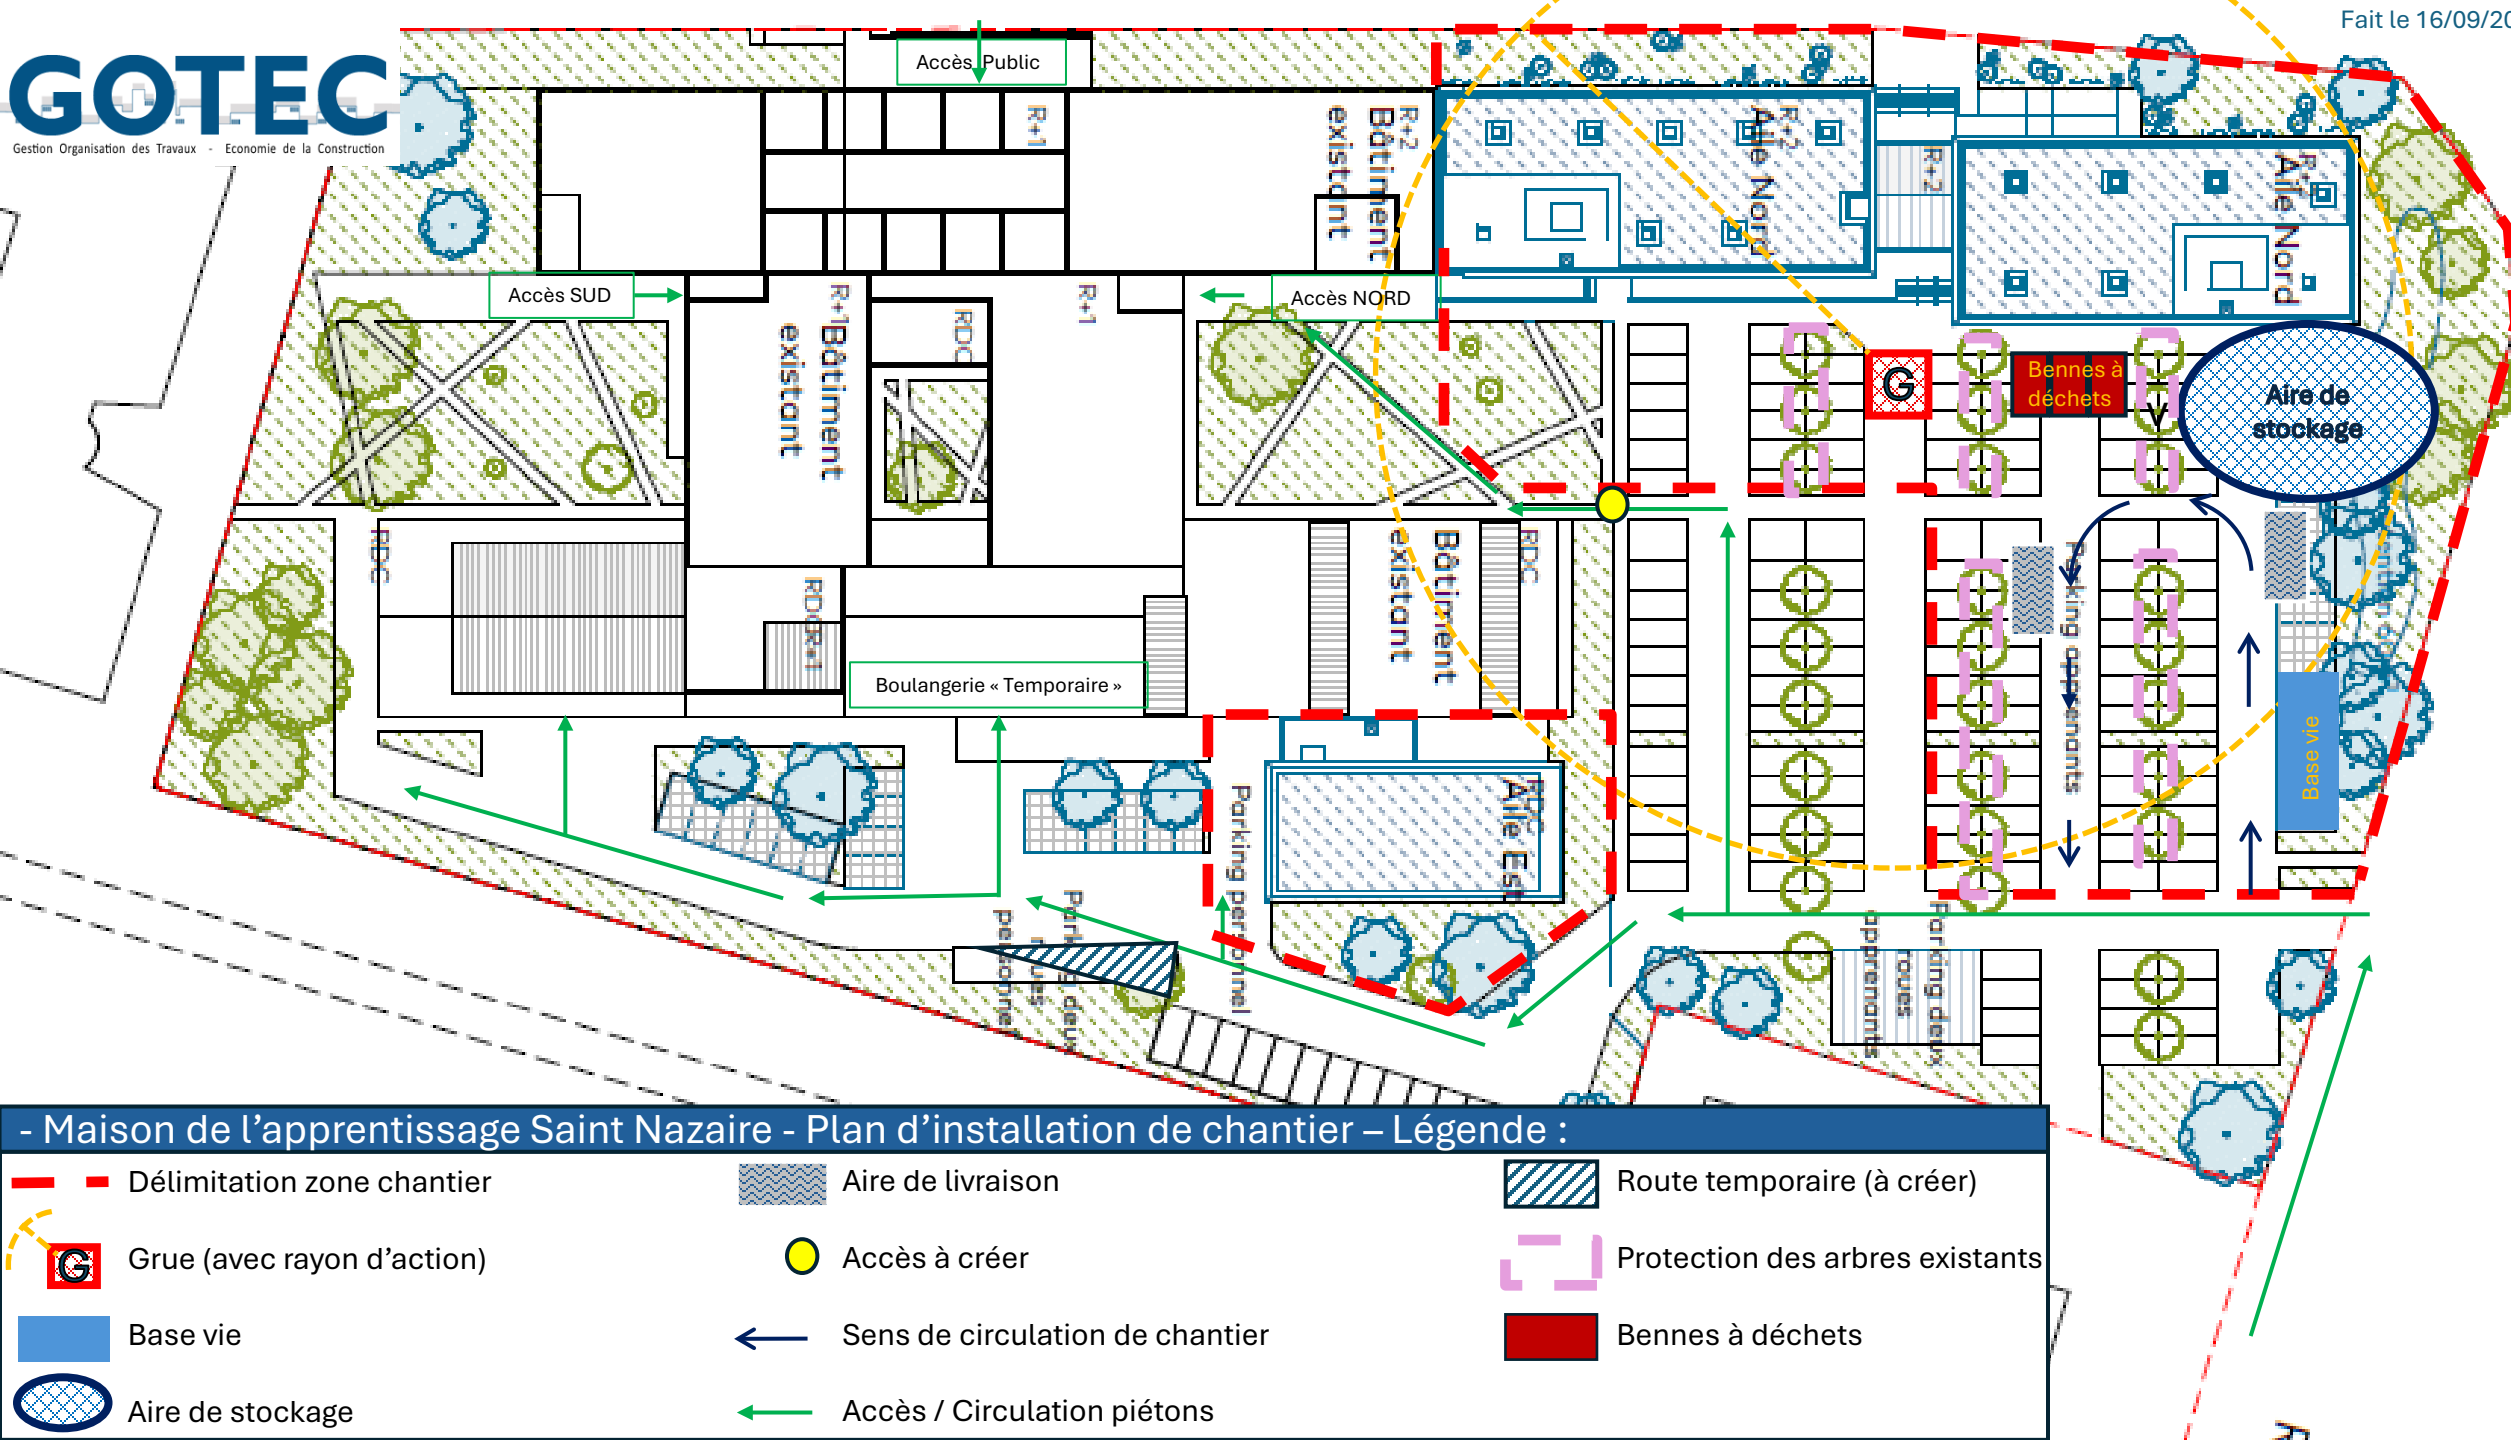

- Maison de l'apprentissage Saint Nazaire - Plan d'installation de chantier – Légende :

— Délimitation zone chantier

G Grue (avec rayon d'action)

Base vie

Aire de stockage

Aire de livraison

● Accès à créer

← Sens de circulation de chantier

← Accès / Circulation piétons

Route temporaire (à créer)

Protection des arbres existants

Bennes à déchets