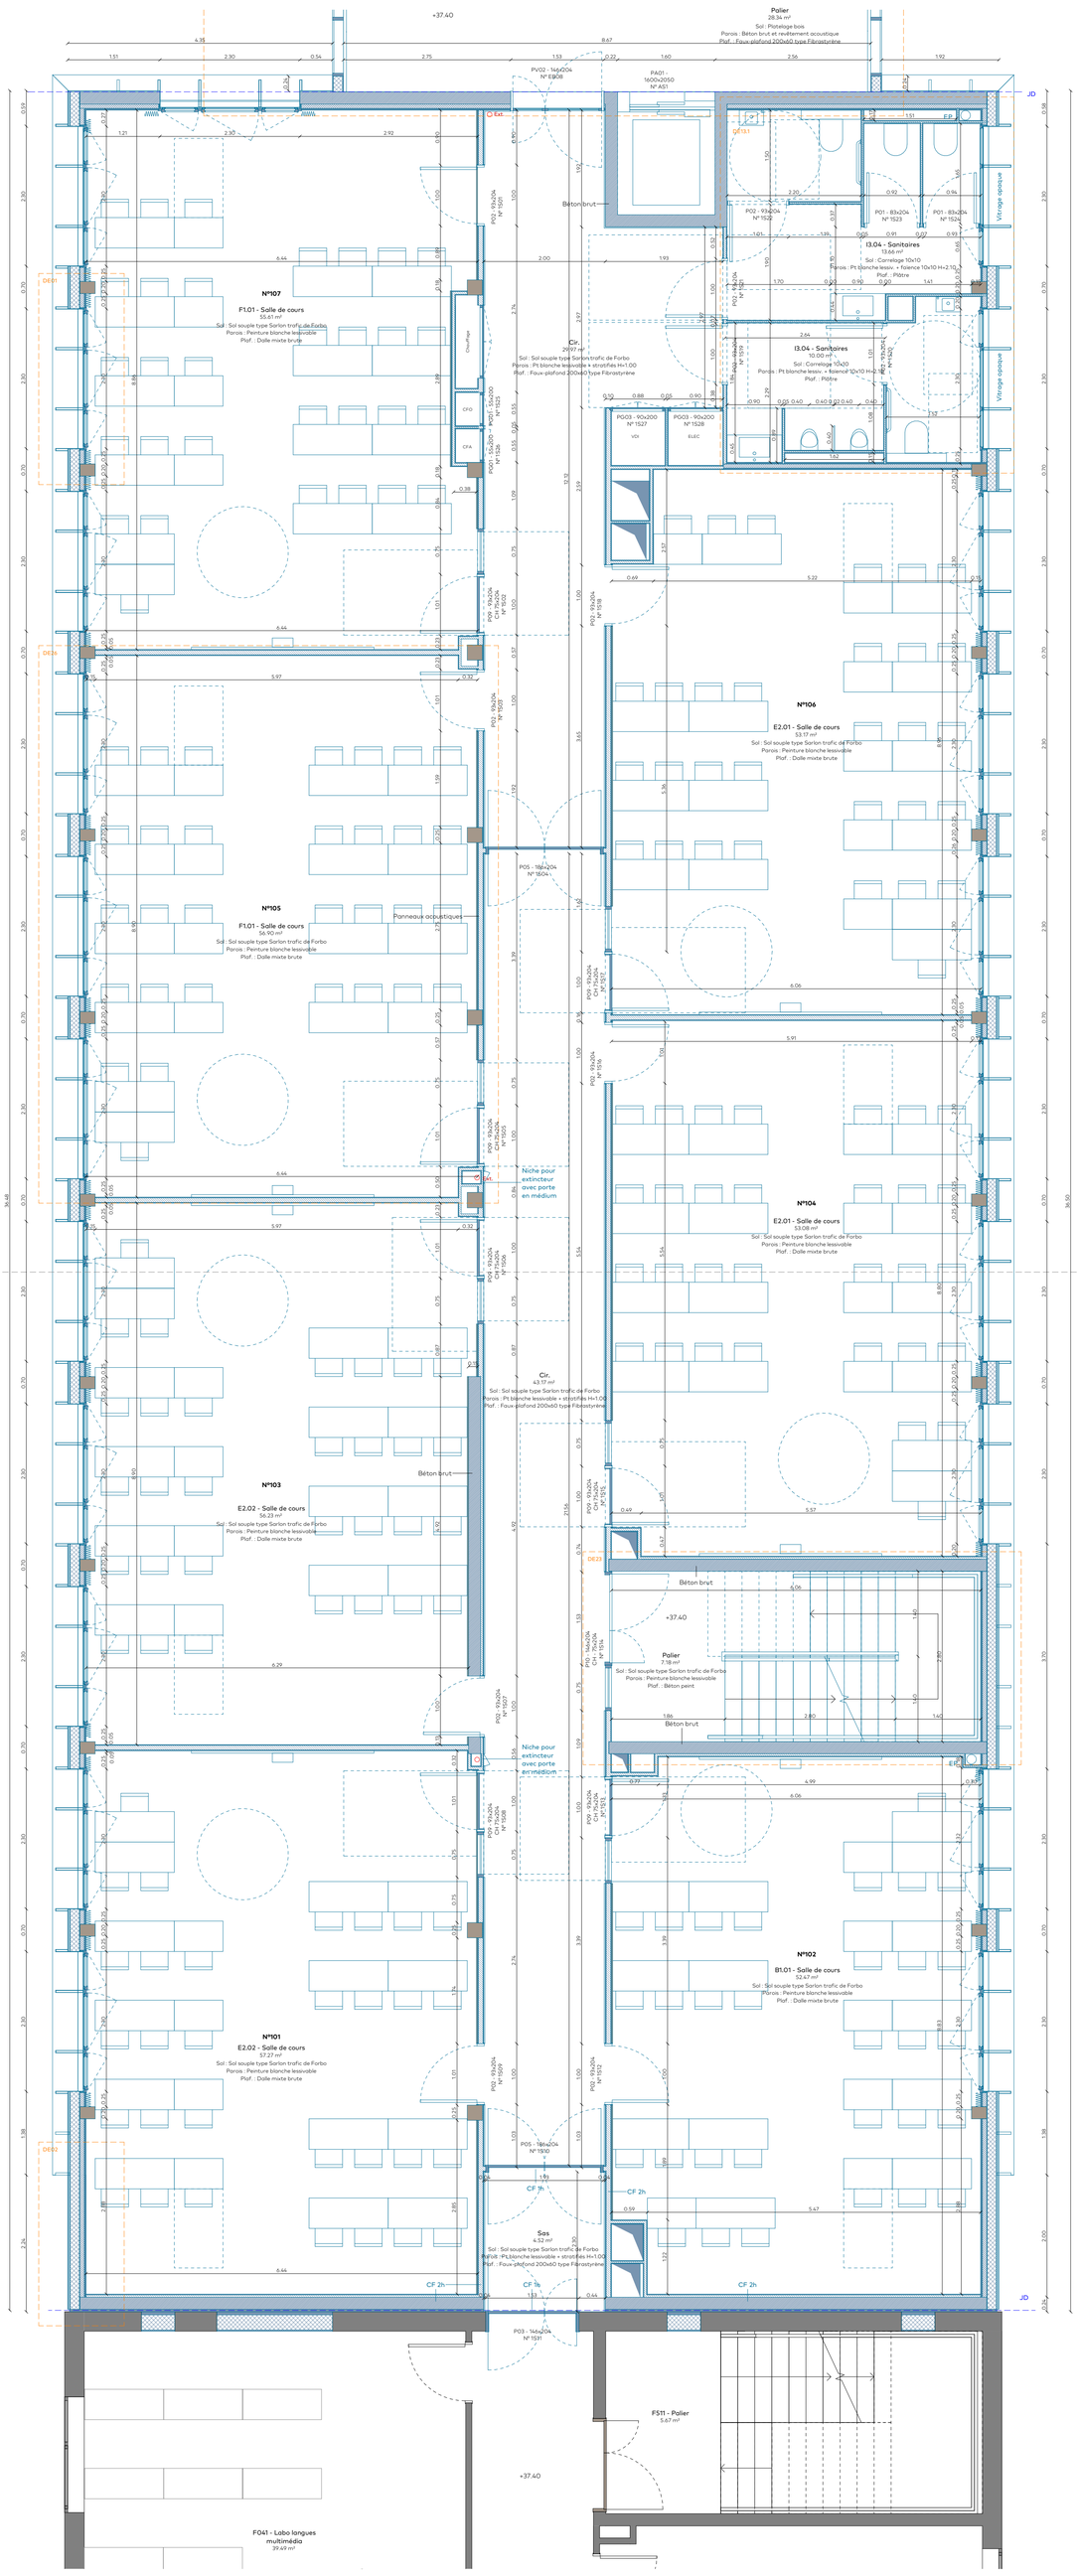

Extension MASN

Saint-Nazaire

MAITRE D'OUVRAGE

CCI Nantes St-Nazaire

Nantes

EMETTEUR

Atelier Téqui Architectes

PHASE DCE	**Plan R+1**	INTITULE AR03.2	INDICE -
		ECHELLE 1 : 50	
N° PROJET 2305		DATE Octobre 2024	

ARCHITECTE	Atelier Téqui Architectes	10 rue de Paradis 75010 Paris - tél : 01 48 01 03 08
BET TCE	Bérim	3 bd Salvador Allende 44100 Nantes - tél : 02 40 20 69 69
BET HQE	AGI2D	3 bd Salvador Allende 44100 Nantes - tél : 02 40 20 69 69
BET acoustique	Alhyange	1 bd Paul Chabas 44100 Nantes - tél : 02 85 67 00 80
Signalétique	Cochet & Orlic	5 rue Leneveux 75014 Paris
CSSI	Lodeva Conseil	14 rue des Merisiers 44800 Saint-Herblain
OPC	GOTEC	1 rue du Nouveau Bêle 44470 Carrefou - tél : 09 77 72 33 86
BUREAU DE CONTROLE	Apave	5 rue de la Johardière 44800 Saint-Herblain