




Plan RDC - Aile Nord

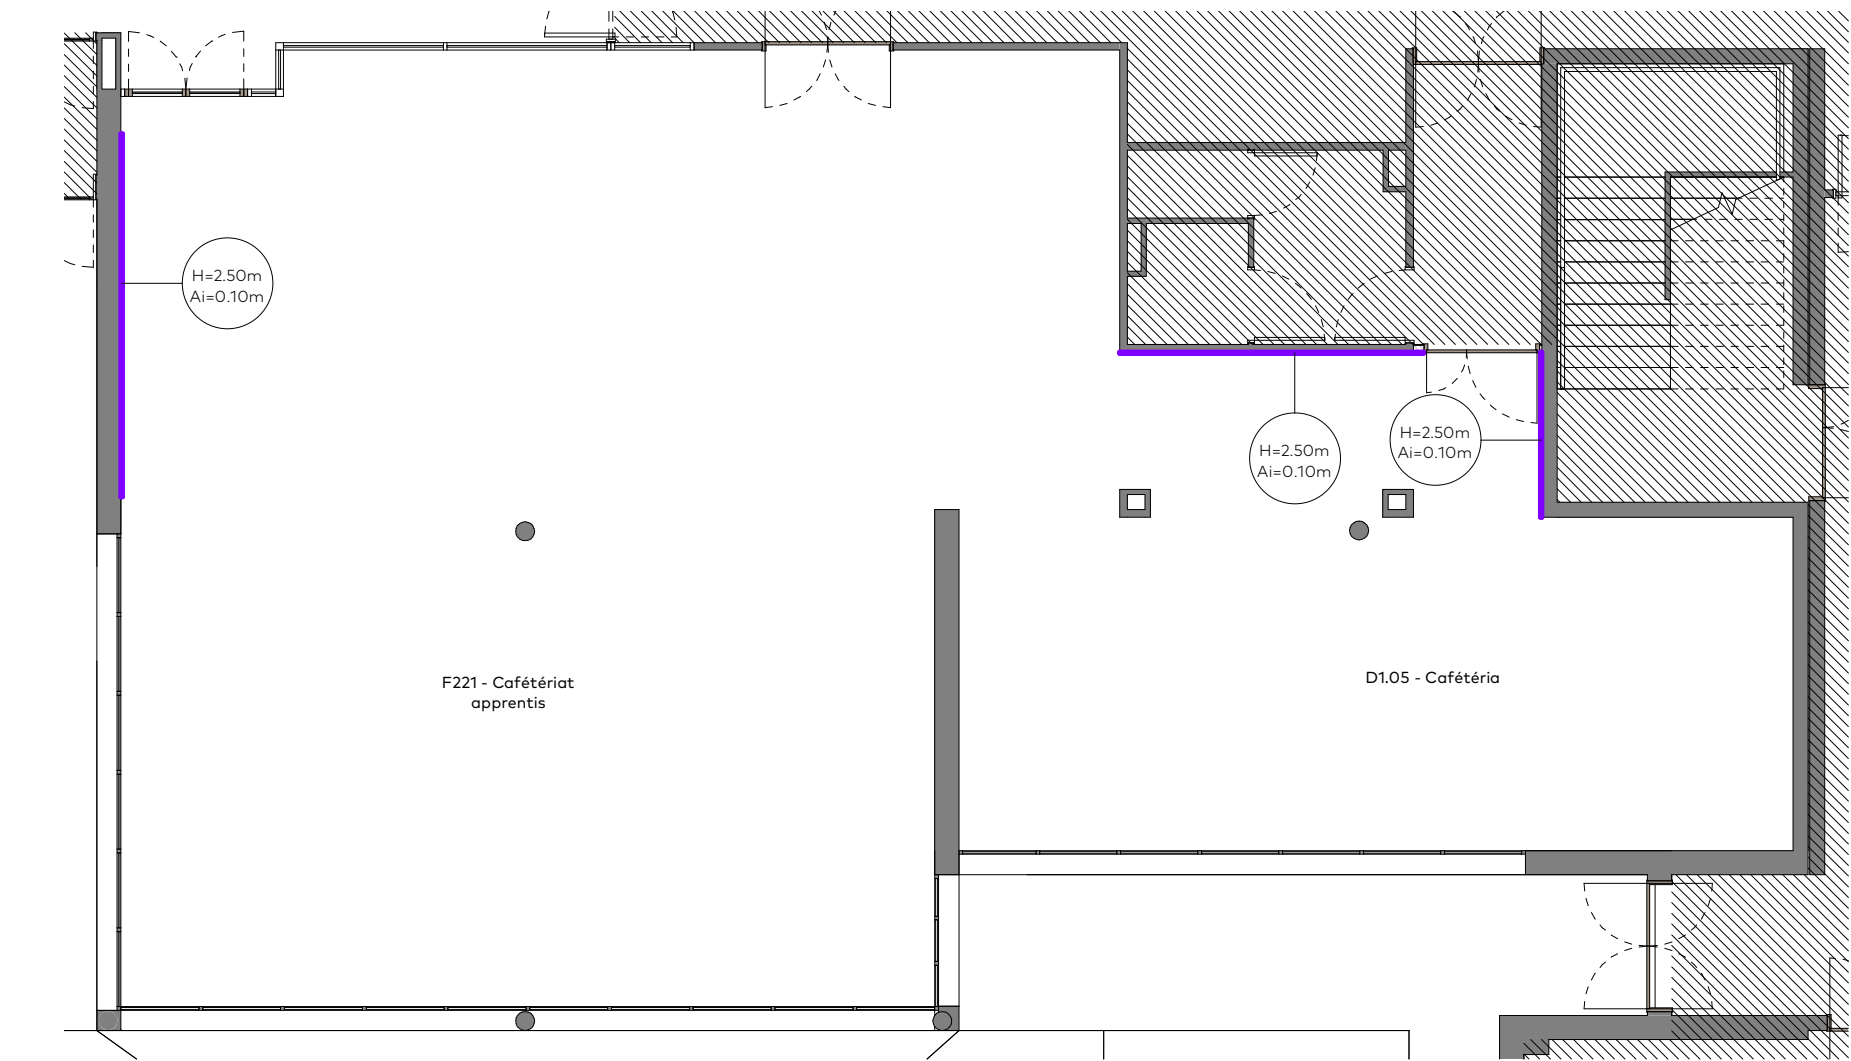


Plan RDC - Existant caf  teria

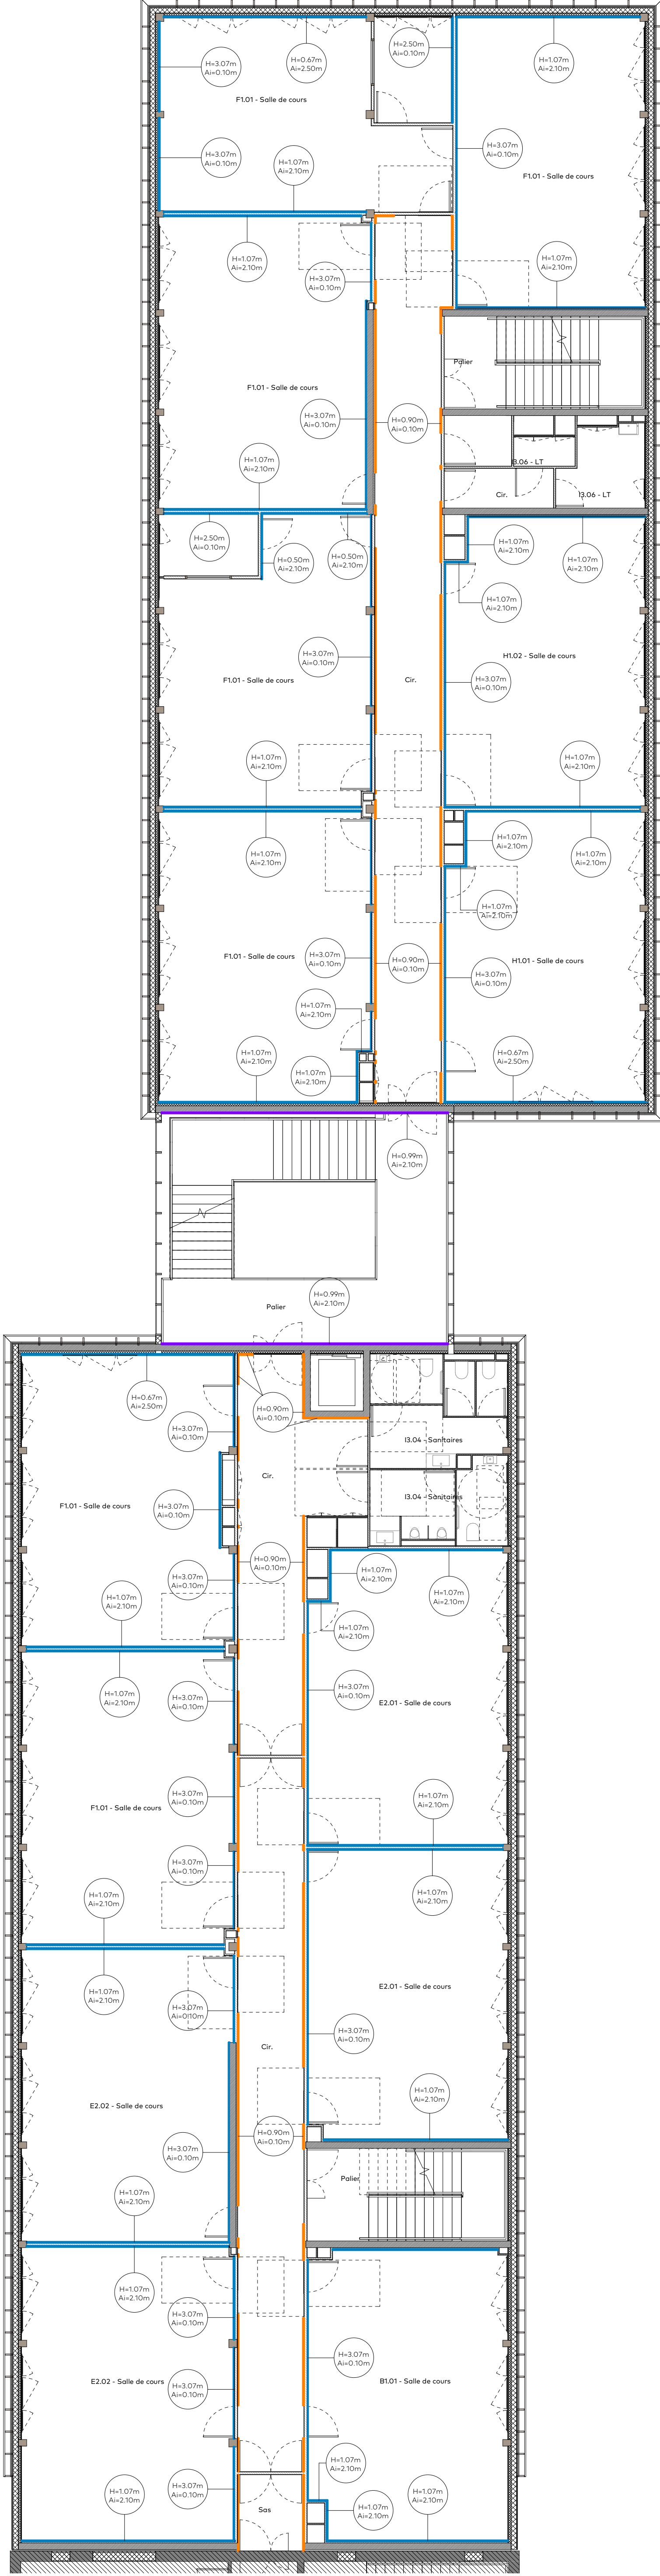

Plan R+1 - Aile Nord

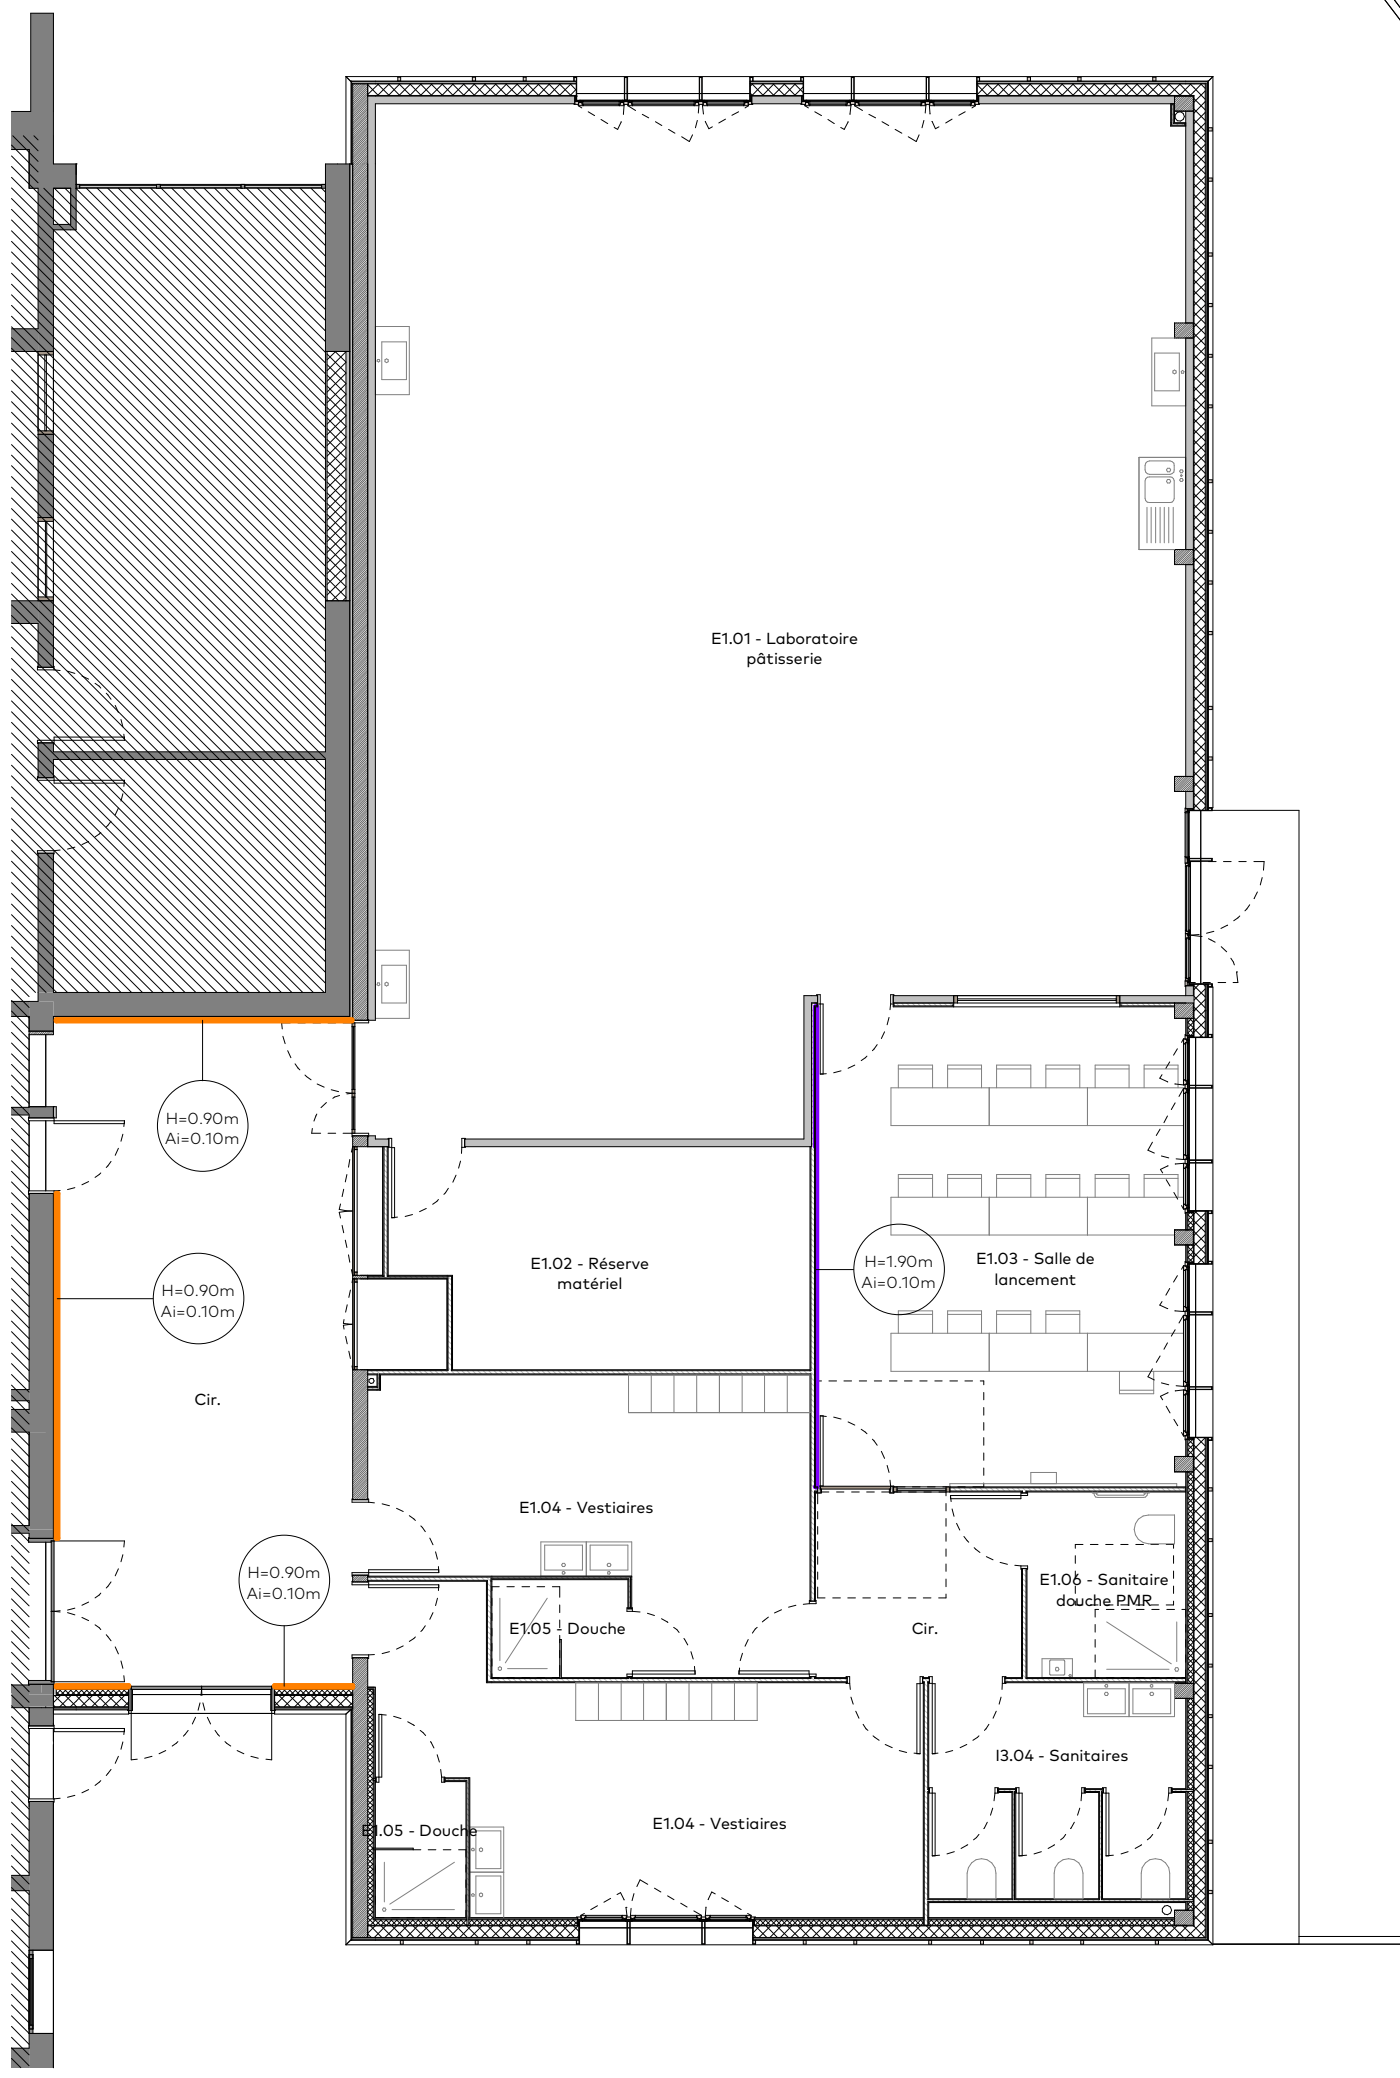

Plan RDC - Aile Est

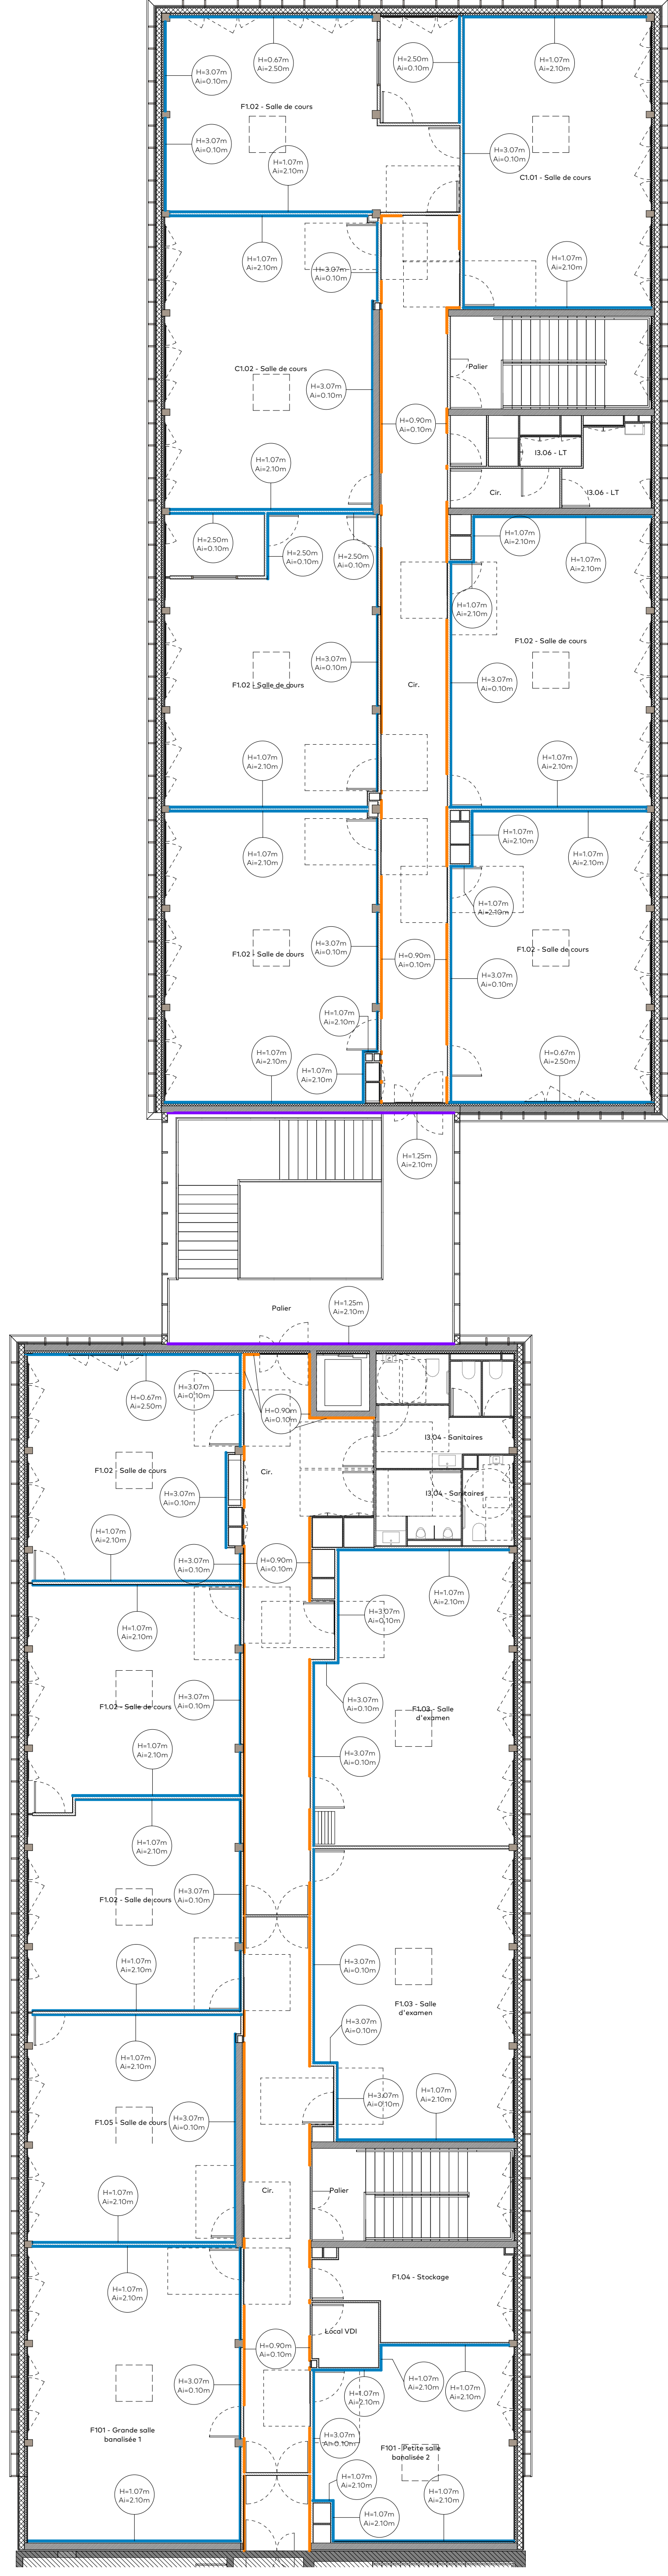

Plan R+2 - Aile Nord

Panneau acoustique Oversound

Micro-rainures d'Oberflex

Panneau acoustique Oversound

Ronds d'Oberflex

Panneaux d'habillage mural des

circulations en stratifi   de type

Panocher finition Sycomore T300

d'Oberflex

Extension MASN

Saint-Nazaire



MATRE D'OUVRAGE

CCI Nantes St-Nazaire

Nantes

ENMETEUR

Atelier T  qui Architectes

PHASE	DCE	Plan de rep��rage panneaux bois	TITRE: ABT2	INDEX
N��PROJET	2305		��CHELLE	1:100
			DATE	Octobre 2024

ARCHITECTE	Atelier T��qui Architectes	10 rue de Paradis 75010 Paris - tel : 01 48 01 03 08
B��TICE	B��rim	3 bis Salvador Allende 44100 Nantes - tel : 02 40 20 69 69
B��T ICE	AGUD	3 bis Salvador Allende 44100 Nantes - tel : 02 40 20 69 69
B��T ICE	Alphayre	1 bis Paul Chabou 44100 Nantes - tel : 02 40 20 69 69
Sp��cialiste	Cochet & O��	5 rue Lamour 75010 Paris
CSB	Lodova Conseil	16 rue des Merciers 44000 Saint-Nazaire
GPC	GOTEC	1 rue du Nouveau B��a 44470 Corn��au - tel : 09 77 72 33 86
BUREAU DE CONTR��LE	Apave	5 rue de la J��hannine 44000 Saint-Nazaire