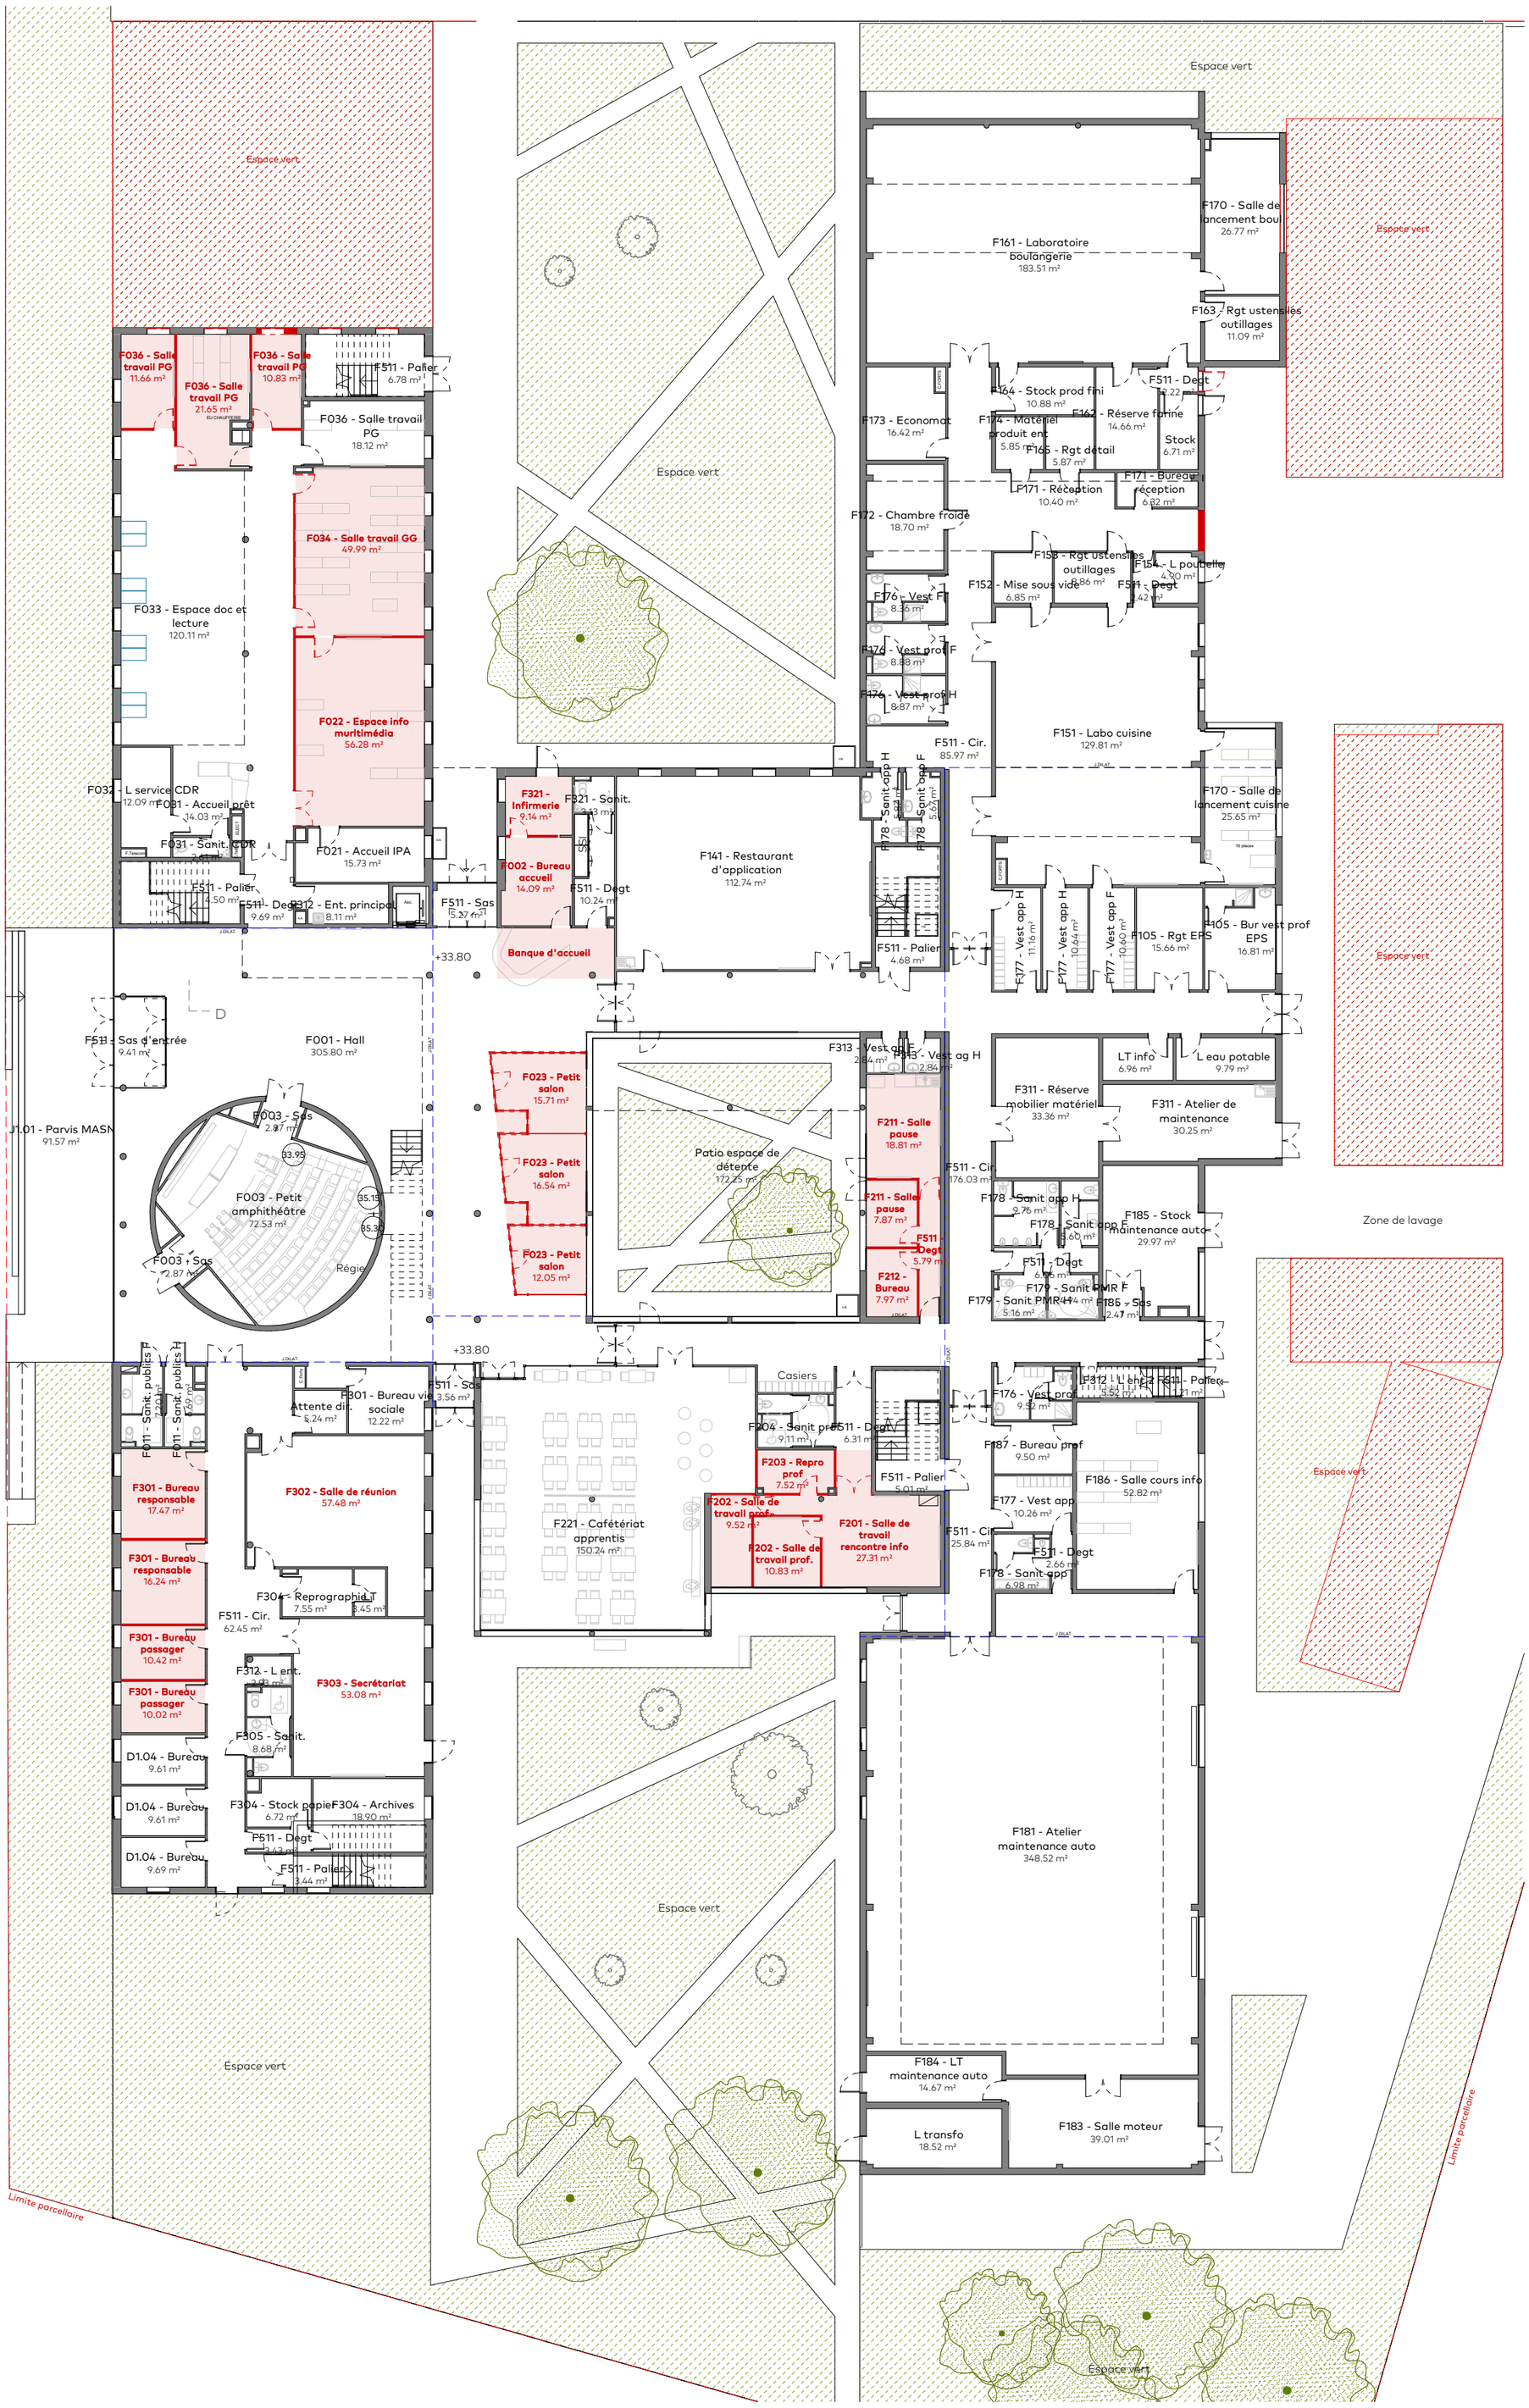

ATELIER TÉQUI ARCHITECTES
10 rue de Paradis 75010 Paris – 01 48 01 03 08
contact@ateliertequi.fr – www.ateliertequi.fr

Plan RDC démolition

MOA CCI Nantes St-Nazaire	OPERATION Extension MASN	PHASE PRO	INTITULE DM02 IND -
			ECHELLE 1 : 250
		Nº PROJET 2305	DATE 30/07/2024