




Charpente
Local Vélo

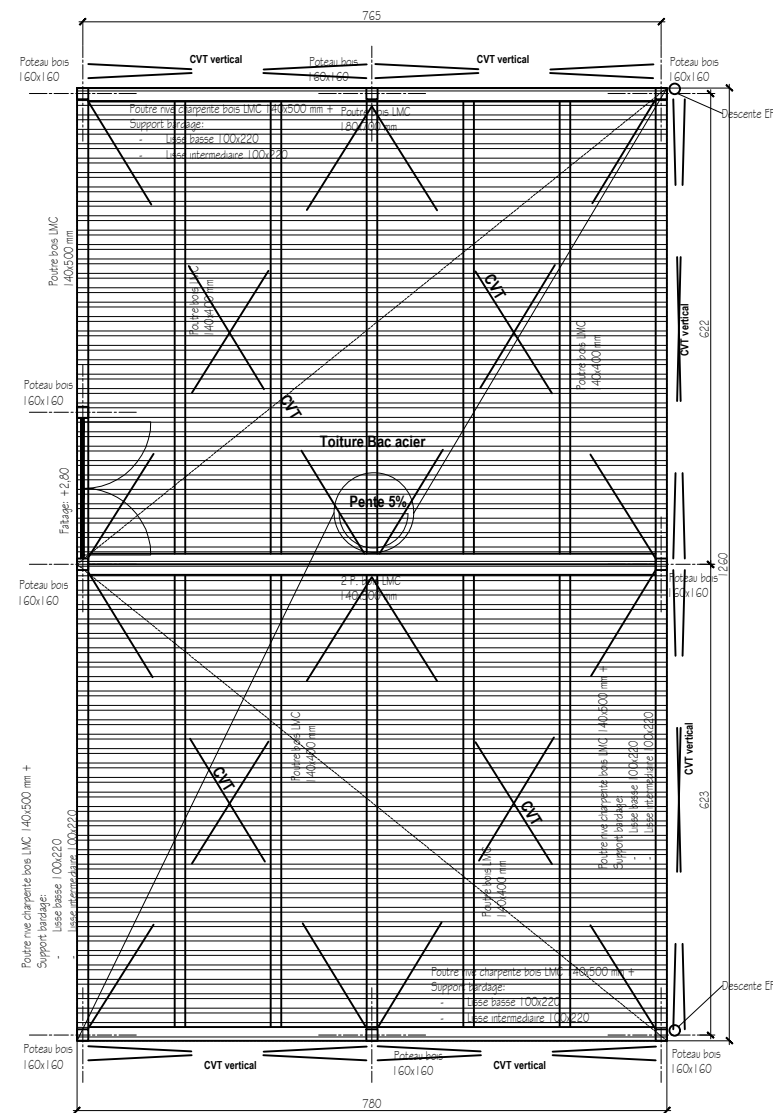

FONDACTIONS
DALLAGE
Local Vélo

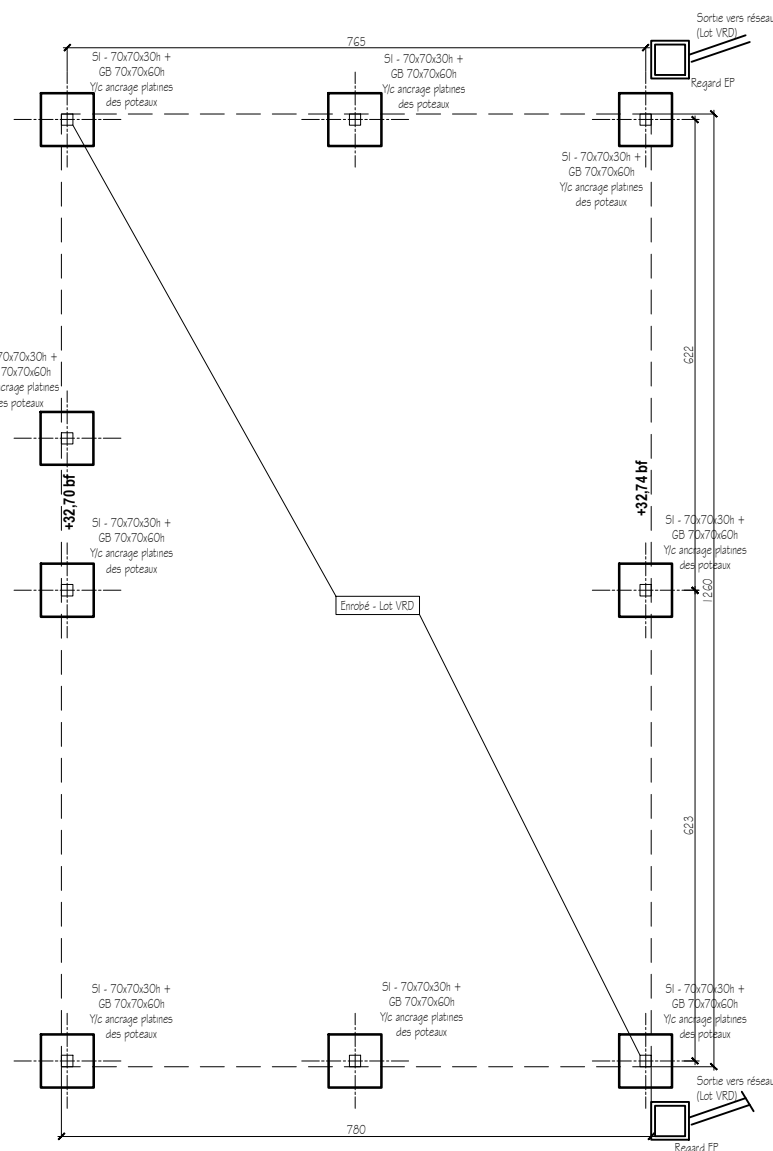

FONDACTIONS
DALLAGE
EXT. - BOULANG.

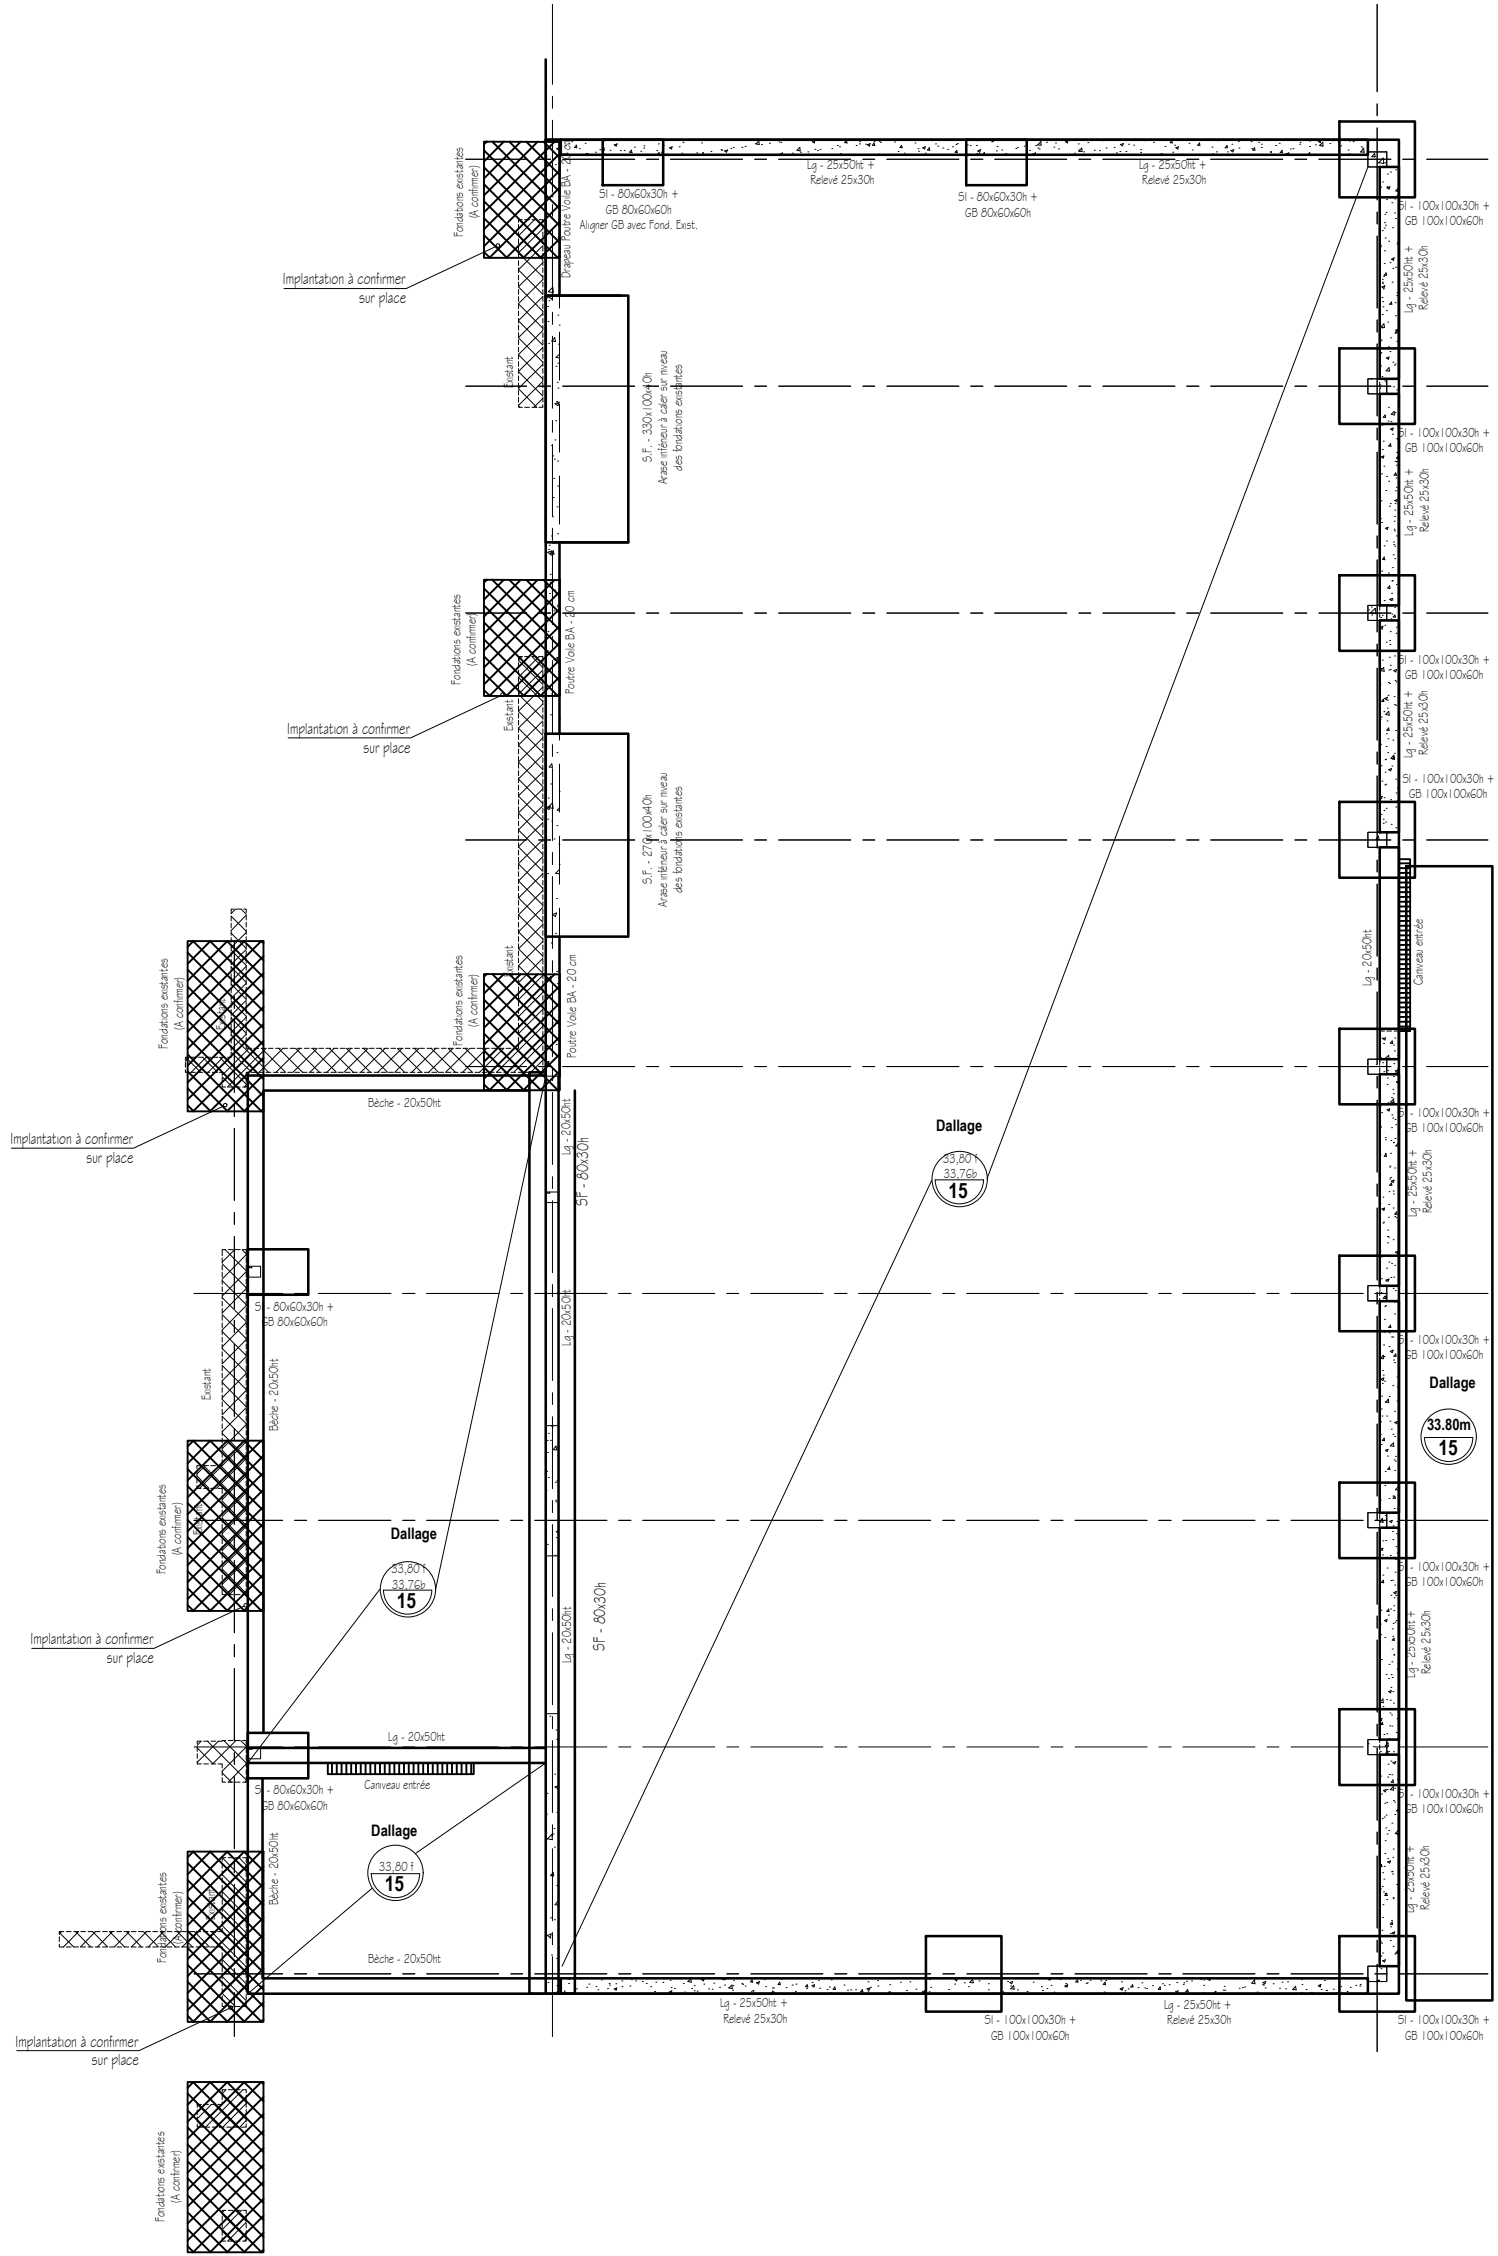

SURCHARGES N.F.P.06-001

Toutes Dalles (sauf indication contraires)	Valeur en daN/m ₂
Circulations	250
Bureaux / Salles de classe	250
Cuisines	500
Terrasses techniques	150
Halle d'entrée	400

Extension MASN

Saint-Nazaire



MAÎTRE D'OUVRAGE		CCI Nantes St-Nazaire Nantes	
ÉMETTEUR		Bérin	
PHASE	DCE	STR-05 Plan extension Cuisine et Boulangerie / Local vélo	INTITULE STR-05 INDICE 0 ÉCHELLE 1 : 100 DATE octobre 2024
N° PROJET	15230114		
ARCHITECTE	Atelier Téqui Architectes	10 rue de Paradis 75010 Paris — tél : 01 48 01 03 08	
BET TCE	Bérin	3 bd Salvador Allende 44100 Nantes — tél : 02 40 20 69 69	
BET HGE	AGI2D	3 bd Salvador Allende 44100 Nantes — tél : 02 40 20 69 69	
BET acoustique	Alhyange	1 bd Paul Chabas 44100 Nantes — tél : 02 85 67 00 80	
Signalétique	Cochet & Orlic	5 rue Leneveux 75014 Paris	
CSI	Lodeva Conseil	14 rue des Merisiers 44800 Saint-Herblain	
OPC	GOTEC	1 rue du Nouveau Bille 44470 Carrefoeu — tél : 09 77 72 33 86	
BUREAU DE CONTRÔLE	Apave	5 rue de la Johardière 44800 Saint-Herblain	