AILE NORD

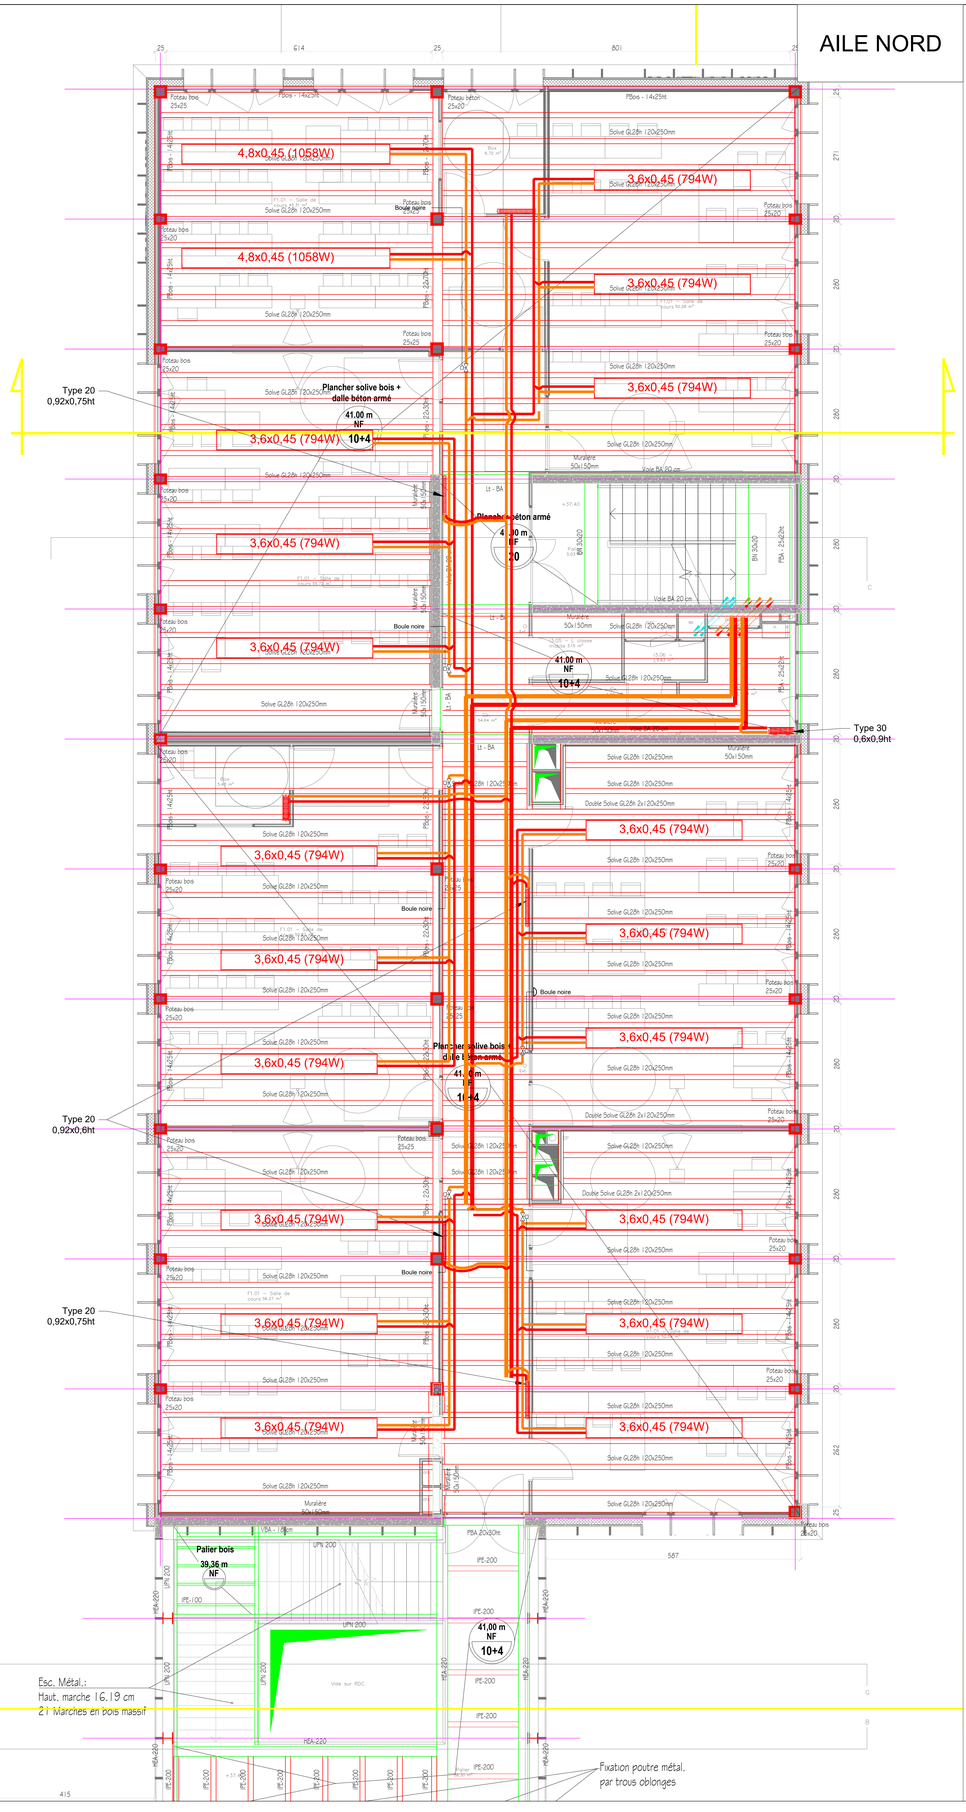

AILE SUD

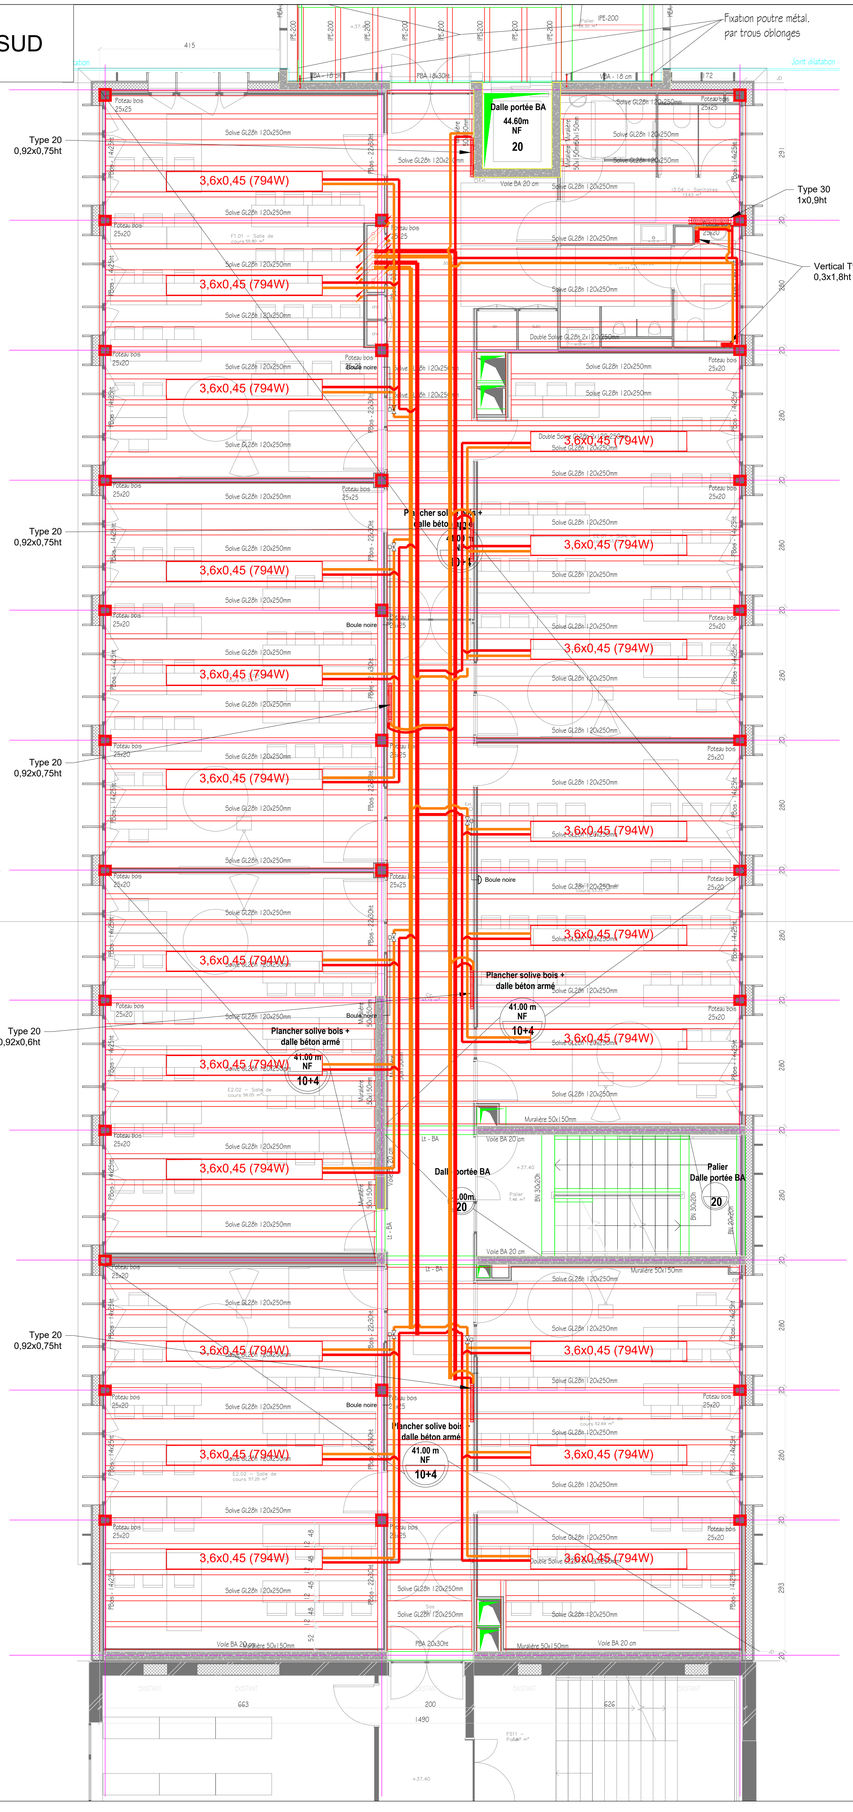

LEGENDE

HYDRAULIQUE

- DETENTE DIRECTE (aller retour)
- EAU CHAUDE CHAUFFAGE (aller)
- EAU CHAUDE CHAUFFAGE (retour)
- EAU CHAUDE CHAUFFAGE ENTERRE (aller)
- EAU CHAUDE CHAUFFAGE ENTERRE (retour)
- EAU CHAUDE SANITAIRE
- CONDENSATION (raccordement sur chutes EU)

VENTILATION

- GAINE VMC
- GAINE SOUFFLAGE
- GAINE REPRISE
- GAINE AIR NEUF
- GAINE AIR EXTRAIT

SYMBOLE

- FLECHE FLUIDE TRAVERSANTE
- FLECHE FLUIDE VENANT DU HAUT
- FLECHE FLUIDE ALLANT VERS LE BAS
- PIEGE A SON
- BOUCHE VMC
- BOUCHE DE SOUFFLAGE
- GRILLE DE SOUFFLAGE
- GRILLE DE REPRISE MURALE
- GRILLE DE REPRISE PLAFONNIERE
- CLAPET COUPE FEU EN DALLE
- CLAPET COUPE FEU
- REGISTRE MOTORISE
- DETENTE DIRECTE : UNITE EXTERIEURE
- DETENTE DIRECTE : UNITE INTERIEURE
- VENTILATION NATURELLE DOUBLE FLUX
- PANNEAU RAYONNANT
- RADIATEUR
- VANNE 2 VOIES MOTORISEE

Extension MASN

Saint-Nazaire

MAITRE D'OUVRAGE

CCI Nantes St-Nazaire

Nantes

EMETTEUR

Bérim

PHASE	DCE	CHAUFFAGE CLIMATISATION	INTITULE CVC04 INDICE
N° PROJET	2305	R+1 - Extension Nord	ECHELLE 1/50
			DATE 17/10/2024

ARCHITECTE	Atelier Téqui Architectes — 10 rue de Parade 75010 Paris - Tél : 01 48 01 03 08
BET TCE	Bérim — 3 bd Salvador Allende 44100 Nantes - Tél : 02 40 20 69 49
BET HQE	AGED — 3 bd Salvador Allende 44100 Nantes - Tél : 02 40 20 69 49
BET acoustique	Alhyange — 1 bd Paul Chadoq 44100 Nantes - Tél : 02 85 67 00 80
Signalétique	Cochet & Otlic — 5 rue Lanneveux 75014 Paris
CSS	Lodevo Conseil — 14 rue des Marsiers 44800 Saint-Herblain
OPC	GOTEC — 1 rue du Nouveau Bêle 44470 Carquefou - Tél : 09 77 72 33 86
BUREAU DE CONTROLE	Apave — 5 rue de la Jonchère 44800 Saint-Herblain