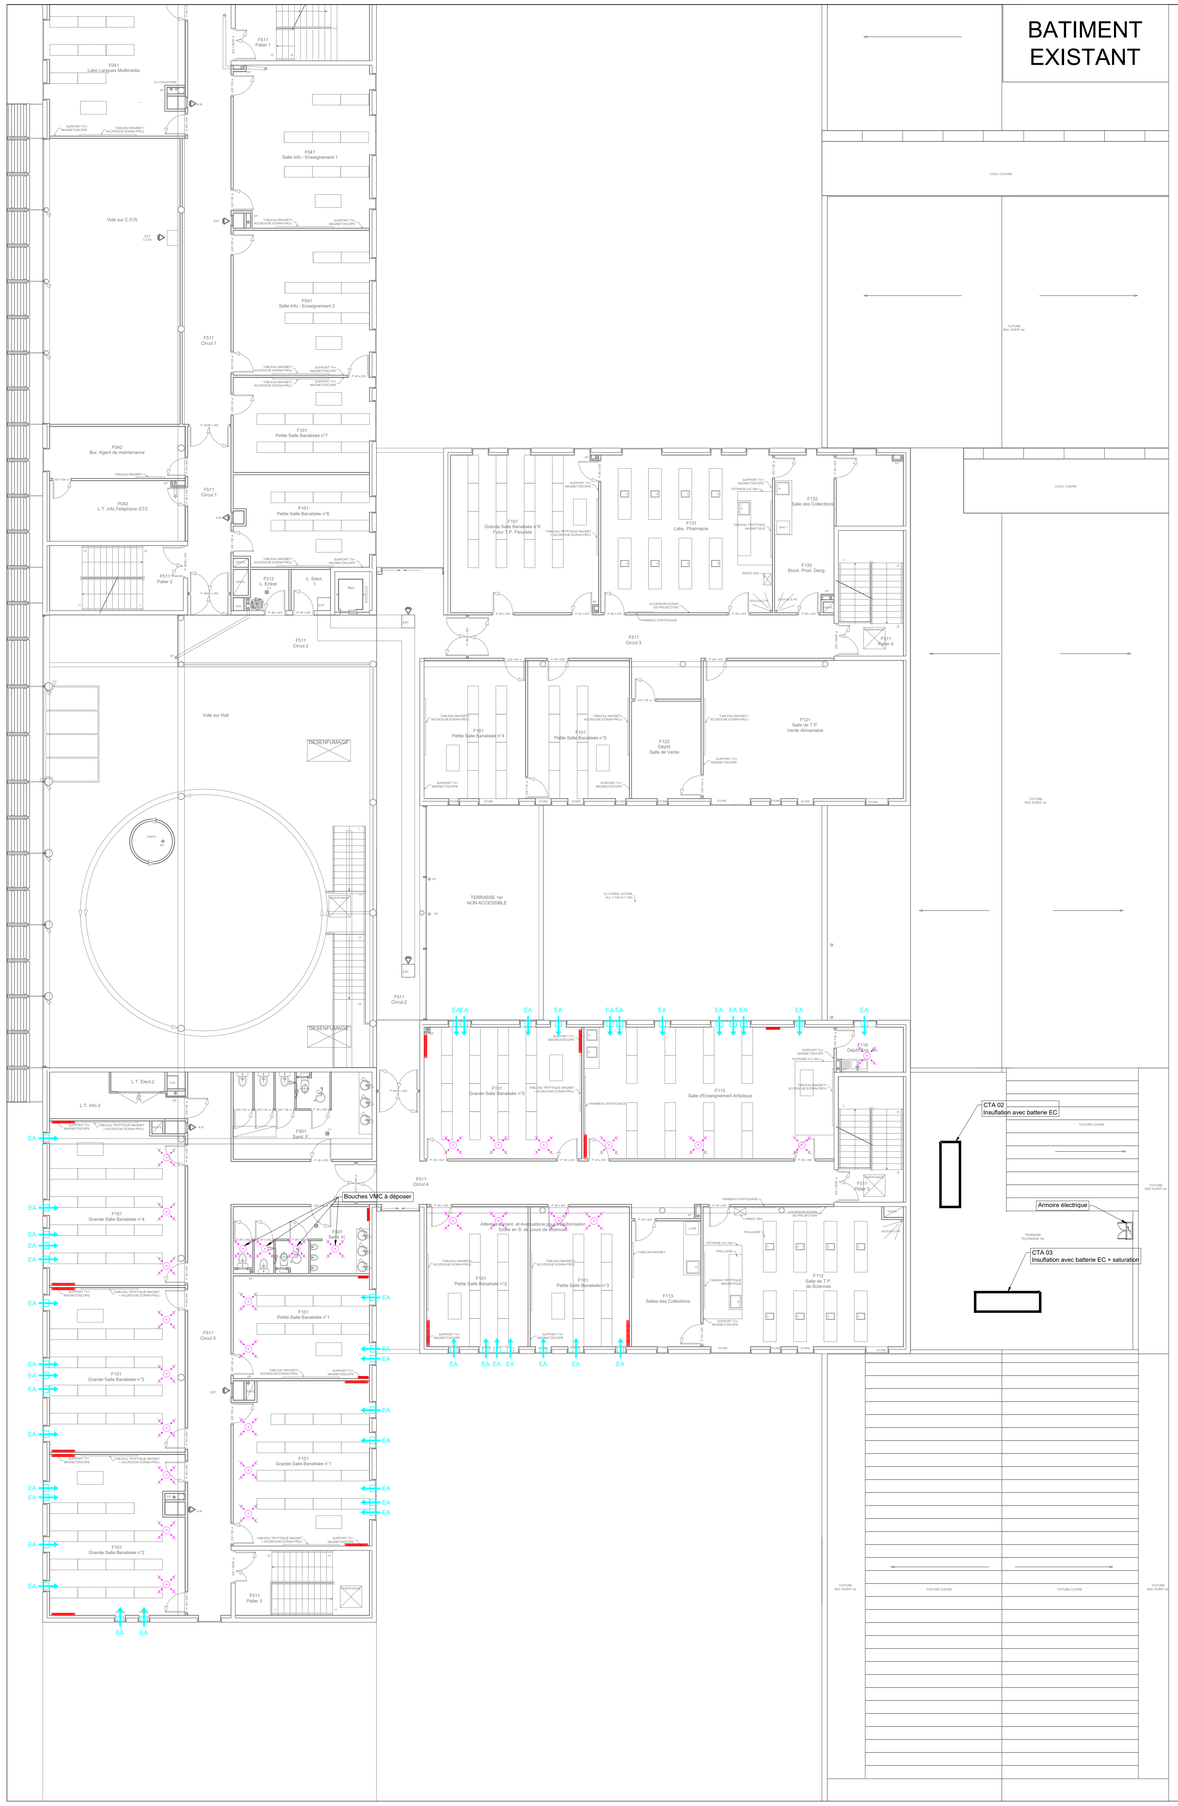

LEGENDE

HYDRAULIQUE

- DETENTE DIRECTE (aller retour)
- EAU CHAUDE CHAUFFAGE (aller)
- EAU CHAUDE CHAUFFAGE (retour)
- EAU CHAUDE CHAUFFAGE ENTERRE (aller)
- EAU CHAUDE CHAUFFAGE ENTERRE (retour)
- EAU CHAUDE SANITAIRE
- CONDENSATION (raccordement sur chutes EU)

VENTILATION

- GAINE VMC
- GAINE SOUFFLAGE
- GAINE REPRISE
- GAINE AIR NEUF
- GAINE AIR EXTRAIT

SYMBOLE

- FLECHE FLUIDE TRAVERSANTE
- FLECHE FLUIDE VENANT DU HAUT
- FLECHE FLUIDE ALLANT VERS LE BAS
- PIEGE A SON
- BOUCHE VMC
- BOUCHE DE SOUFFLAGE
- GRILLE DE SOUFFLAGE
- GRILLE DE REPRISE MURALE
- GRILLE DE REPRISE PLAFONNIERE
- CLAPET COUPE FEU EN DALLE
- CLAPET COUPE FEU
- REGISTRE MOTORISE
- DETENTE DIRECTE : UNITE EXTERIEURE
- DETENTE DIRECTE : UNITE INTERIEURE
- VENTILATION NATURELLE DOUBLE FLUX
- PANNEAU RAYONNANT
- RADIATEUR
- VANNE 2 VOIES MOTORISEE

Extension MASN

Saint-Nazaire

MAITRE D'OUVRAGE

CCI Nantes St-Nazaire

Nantes

EMETTEUR

Bérim

PHASE DCE	CHAUFFAGE VENTILATION CLIMATISATION R+1 - Bâtiment existant	INTITULE CVC09	INDICE
		ECHELLE 1/100	
N° PROJET 2305		DATE 17/10/2024	

ARCHITECTE	Atelier Téqui Architectes	10 rue de Paradis 75010 Paris - Tél : 01 48 01 03 08
BET ICE	Bérim	3 bd Salvador Allende 44100 Nantes - Tél : 02 40 20 69 49
BET HQE	AGIDD	3 bd Salvador Allende 44100 Nantes - Tél : 02 40 20 69 49
BET acoustique	Alhyange	1 bd Paul Chabas 44100 Nantes - Tél : 02 85 47 00 80
Signalétique	Cochet & Orlic	5 rue Lemeveux 75014 Paris
CSS	Lodeva Conseil	14 rue des Merlaies 44800 Saint-Herblain
OPC	GOTEC	1 rue du Nouveau Bâtie 44470 Carrefour - Tél : 09 77 72 33 84
BUREAU DE CONTROLE	Apave	5 rue de la Jonardière 44800 Saint-Herblain