

M A S N

PROGRAMMATION
SIGNALÉTIQUE

ORLIC et COCHET

3/10/2024

LÉGENDES ET QUANTITATIF



LETTRES FAÇADE > 2



TOTEM > 3



BALISE DIRECTIONNELLE > 15



PETIT ADHÉSIF > 109



PLAQUE DE PORTE > 29



RÉPERTOIRE GÉNÉRAL > 4



RÉPERTOIRE GÉNÉRAL ESCALIER > 9



GRAND ADHÉSIF > 66



NUMÉRO D'ÉTAGE > 10



LETTRES DÉCOUPÉES MÉTAL > 2




PLAQUE EXTÉRIEURE > 2



BANDE DE VIGILANCE
VITROPHANIE > 89.20 m x 5 cm

PROGRAMMATION RDC

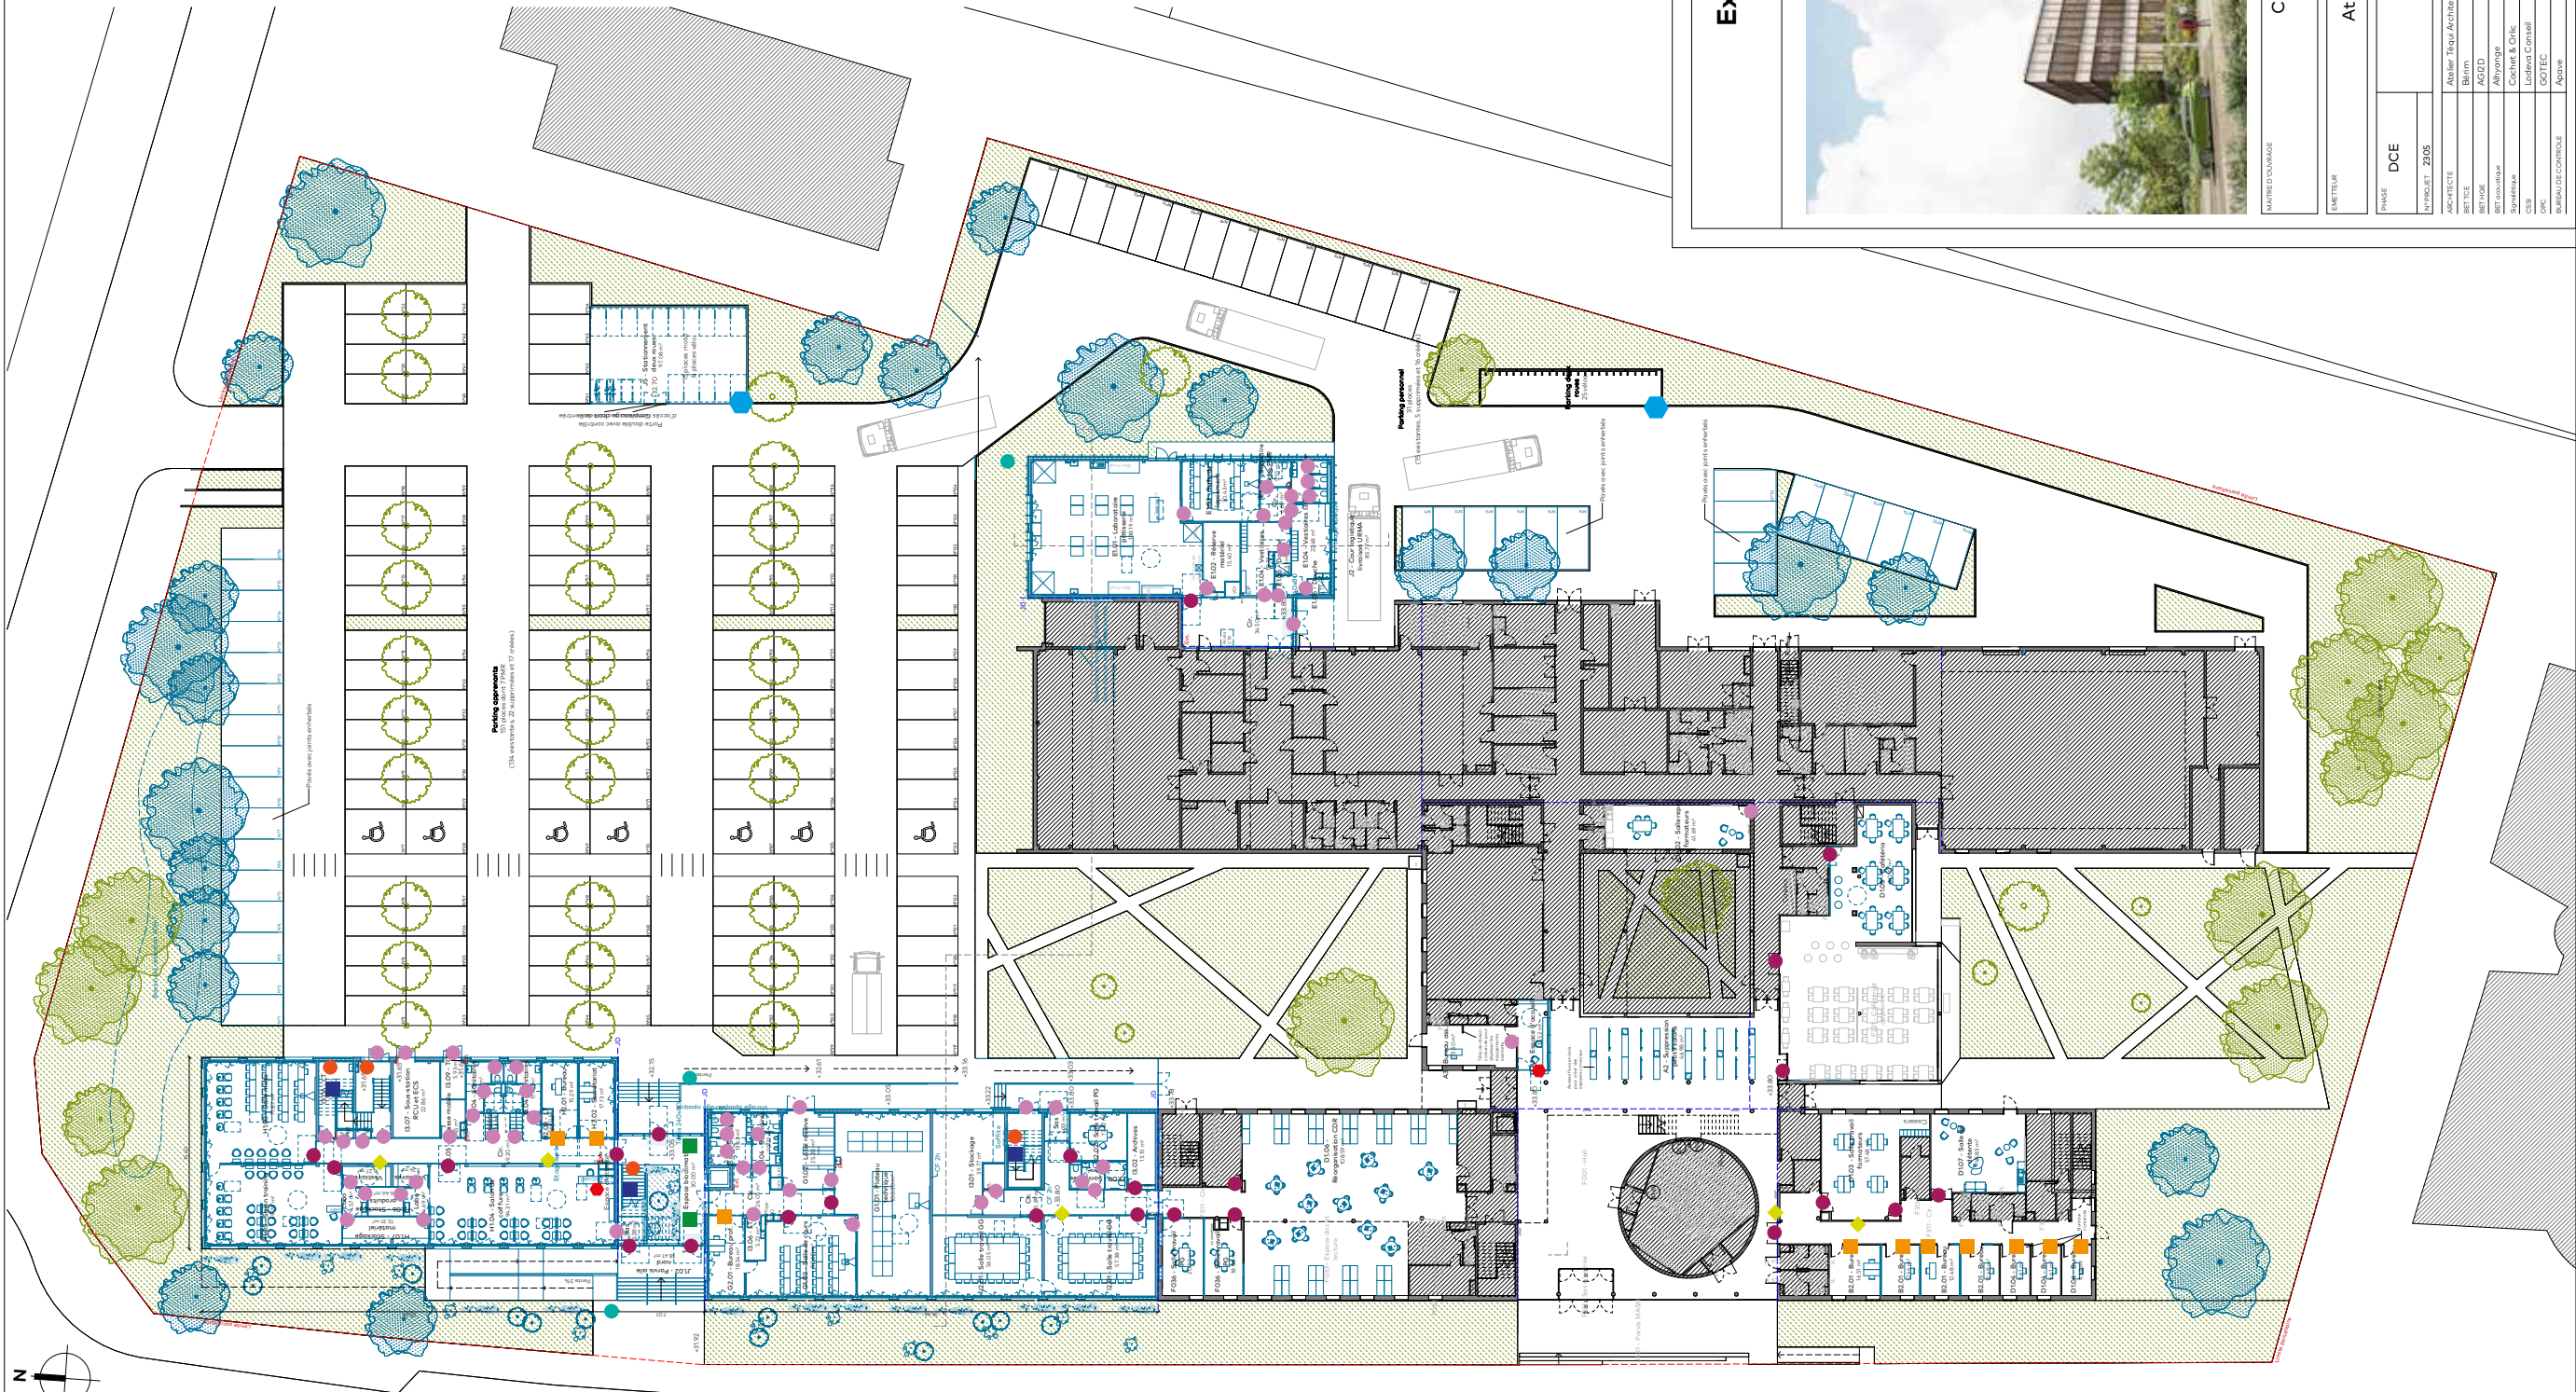

Extension MASN
Saint-Nazaire


CCI Nantes St-Nazaire
Nantes

Atelier Téqui Architectes


Plan RDC

[illegible]

PROGRAMMATION R+1 / R+2

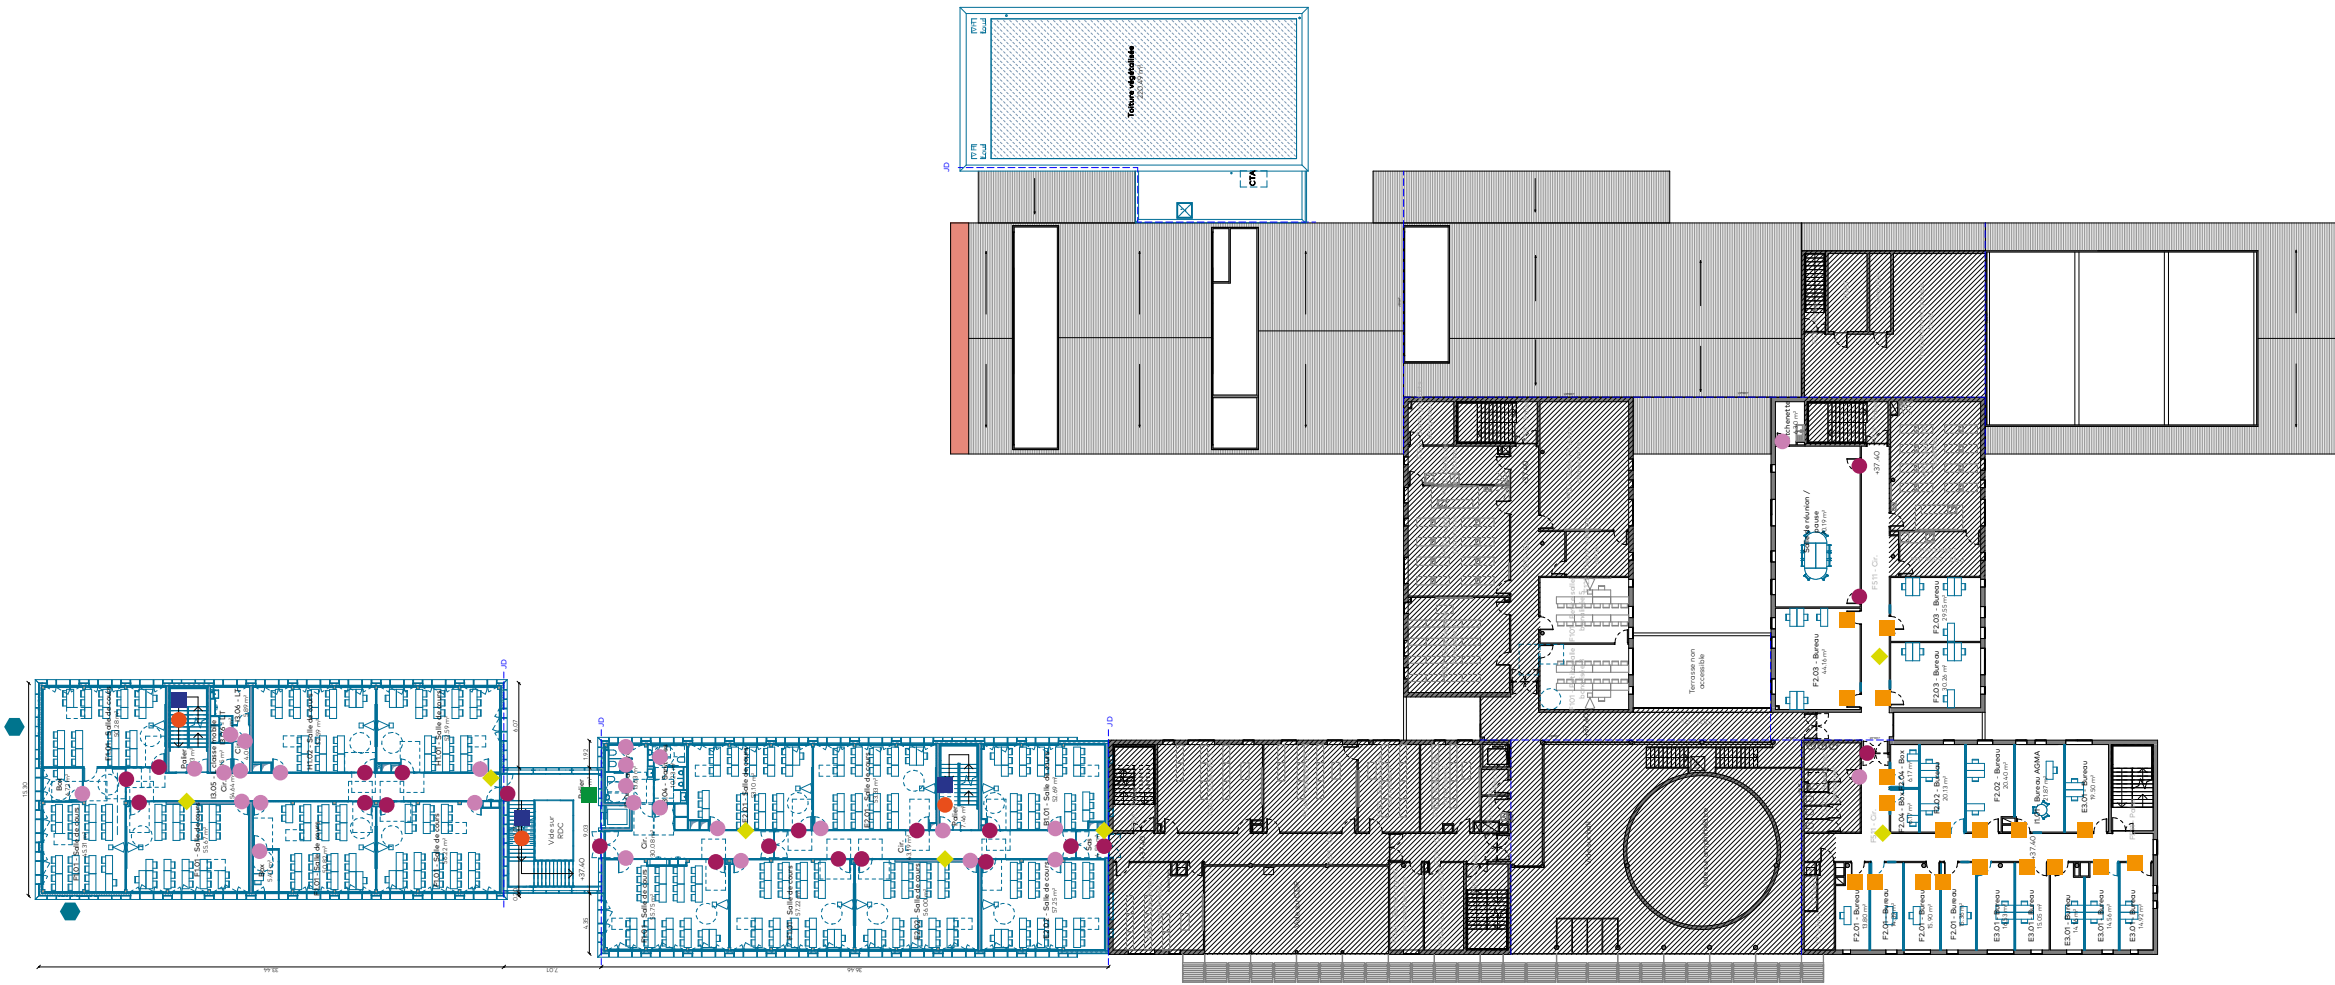

Plan R+1

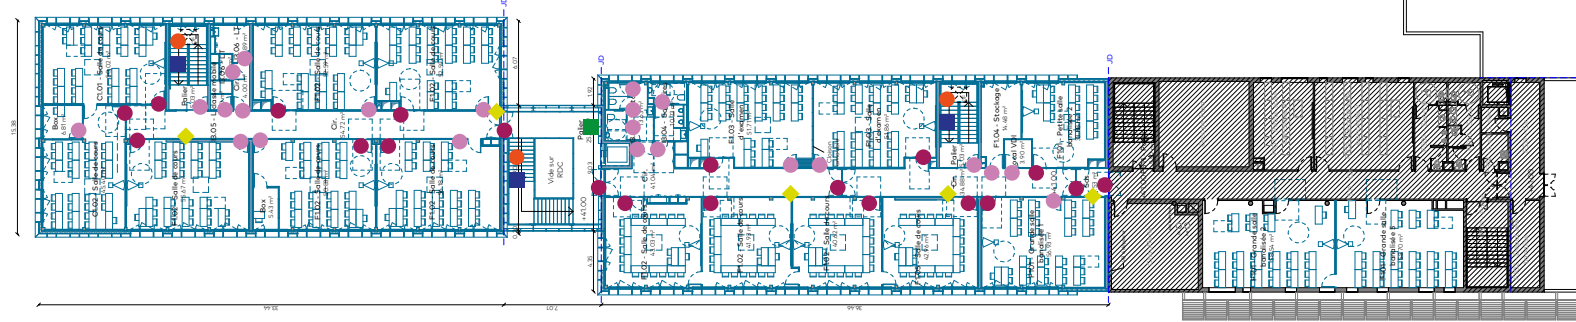

Plan R+2

Extension MASN
Saint-Nazaire



MAÎTRE D'OUVRAGE

CCI Nantes St-Nazaire
Nantes

EMETTEUR

Atelier Téqui Architectes

PAGE

Plan R+1 et R+2

[illegible]