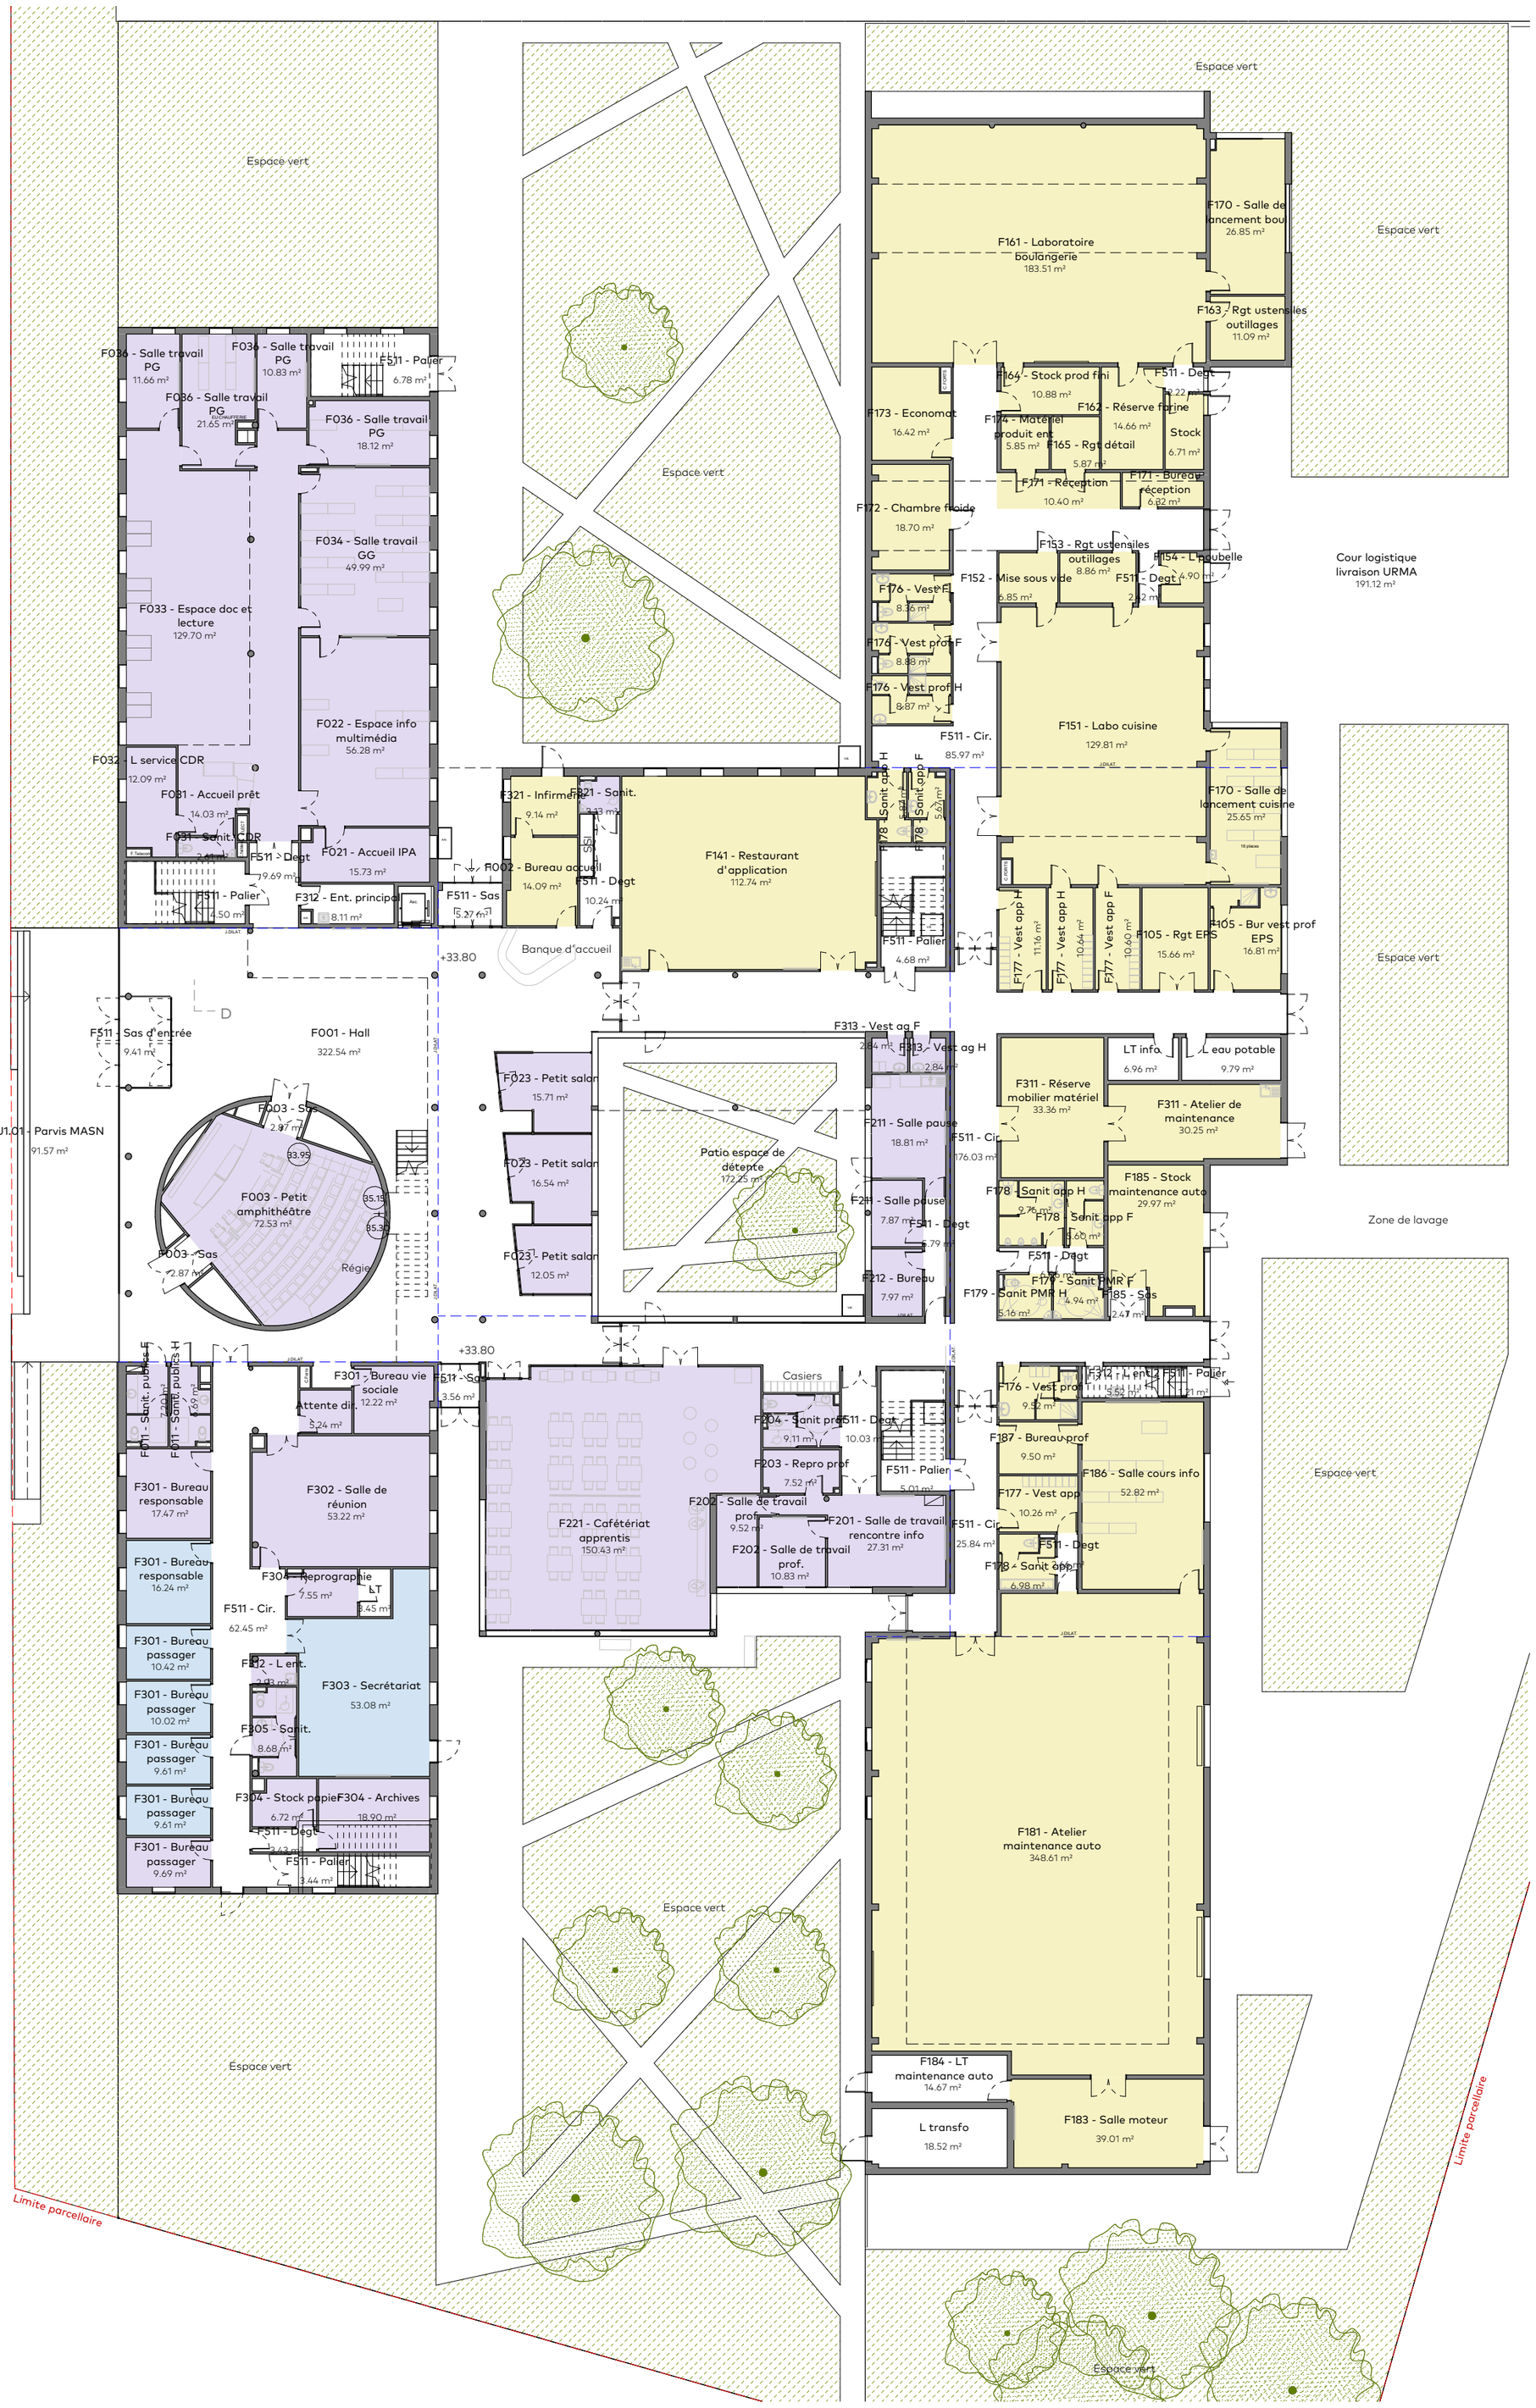

ATELIER TÉQUI ARCHITECTES
10 rue de Paradis 75010 Paris – 01 48 01 03 08
contact@ateliertequi.fr – www.ateliertequi.fr

Plan RDC existant

PHASE DIAG
INTITULE EX02 IND -
ECHELLE 1 : 250
MOA CCI Nantes St-Nazaire
OPERATION Extension MASN
N° PROJET 2305
DATE Novembre 2023