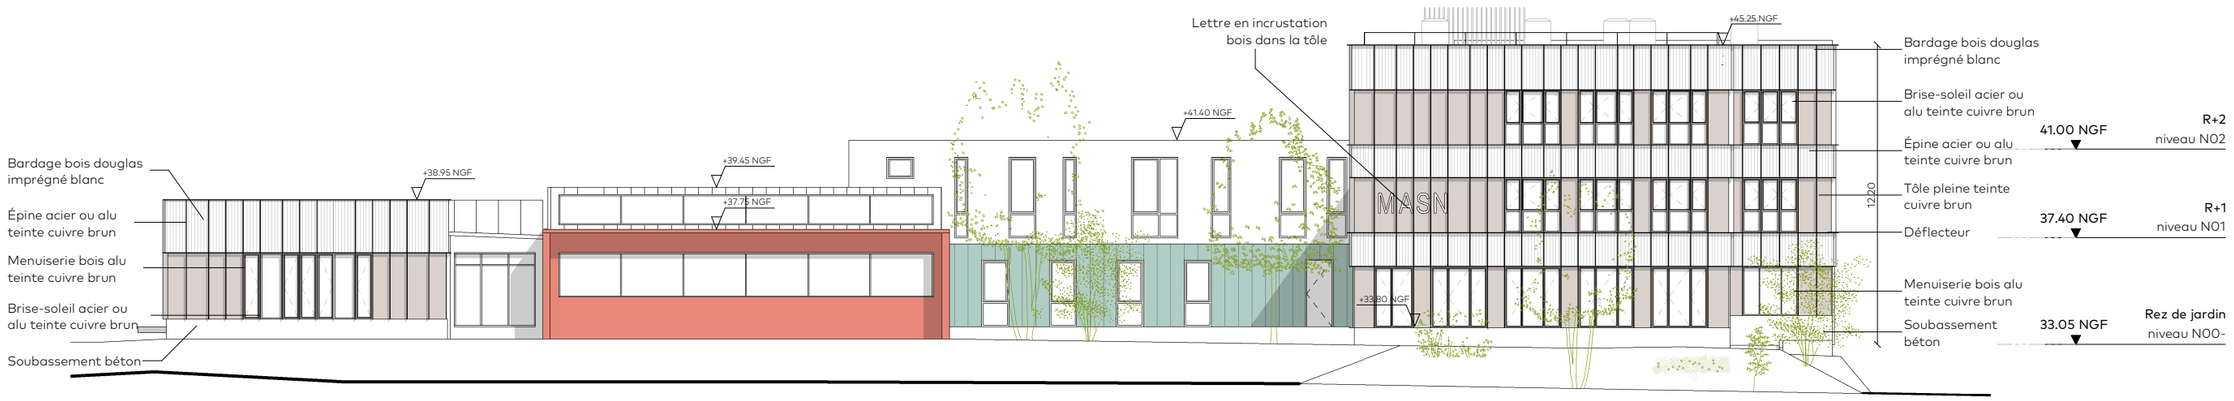

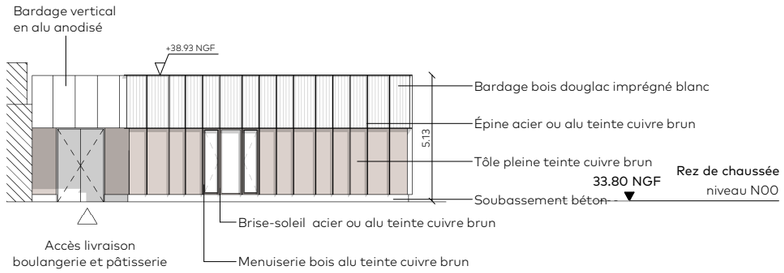

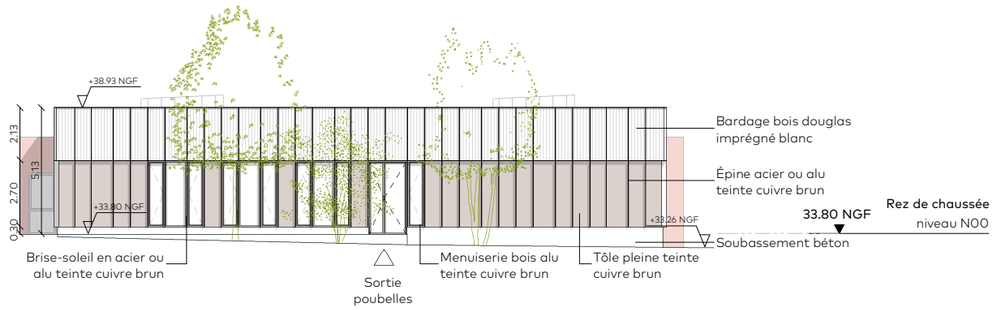

ATELIER TEQUI ARCHITECTES
10 rue de Paradis 75 010 Paris – 01 48 01 03 08
contact@ateliertequi.fr – www.ateliertequi.fr

Plan de façade

MOA CCI Nantes St-Nazaire

OPERATION Extension MASN

ATELIER TEQUI ARCHITECTES
10 RUE DE PARADIS - 75010 PARIS
01 48 01 03 08 - contact@ateliertequi.fr
sarl au capital de 10 000€ - naf 7111Z
rcs paris b 484 007 521 - ordre df S01476

PHASE PC

INTITULE PC5.2 IND -

ECHELLE 1 : 250

Nº PROJET 2305

DATE Juillet 2024