


A		D		T			
RAVALEMENT DE L'AGENCE ILE DE FRANCE OUEST OFFICE NATIONAL DES FORETS				DOCUMENT		PIECES GRAPHIQUES DOSSIER PROJET / DCE	
MAITRE D'OEUVRE		MAITRE D'OUVRAGE		DATE	TYPE DE COMMANDE	PROGRAMME	PHASE
ATELIER DELALANDE TABOURIN 44, RUE DU FAUBOURG DU TEMPLE 75011 PARIS		OFFICE NATIONAL DES FORETS 27, RUE EDOUARD CHARTON 78000 VERSAILLES		13.01.2025	PUBLIC	BUREAUX	DCE

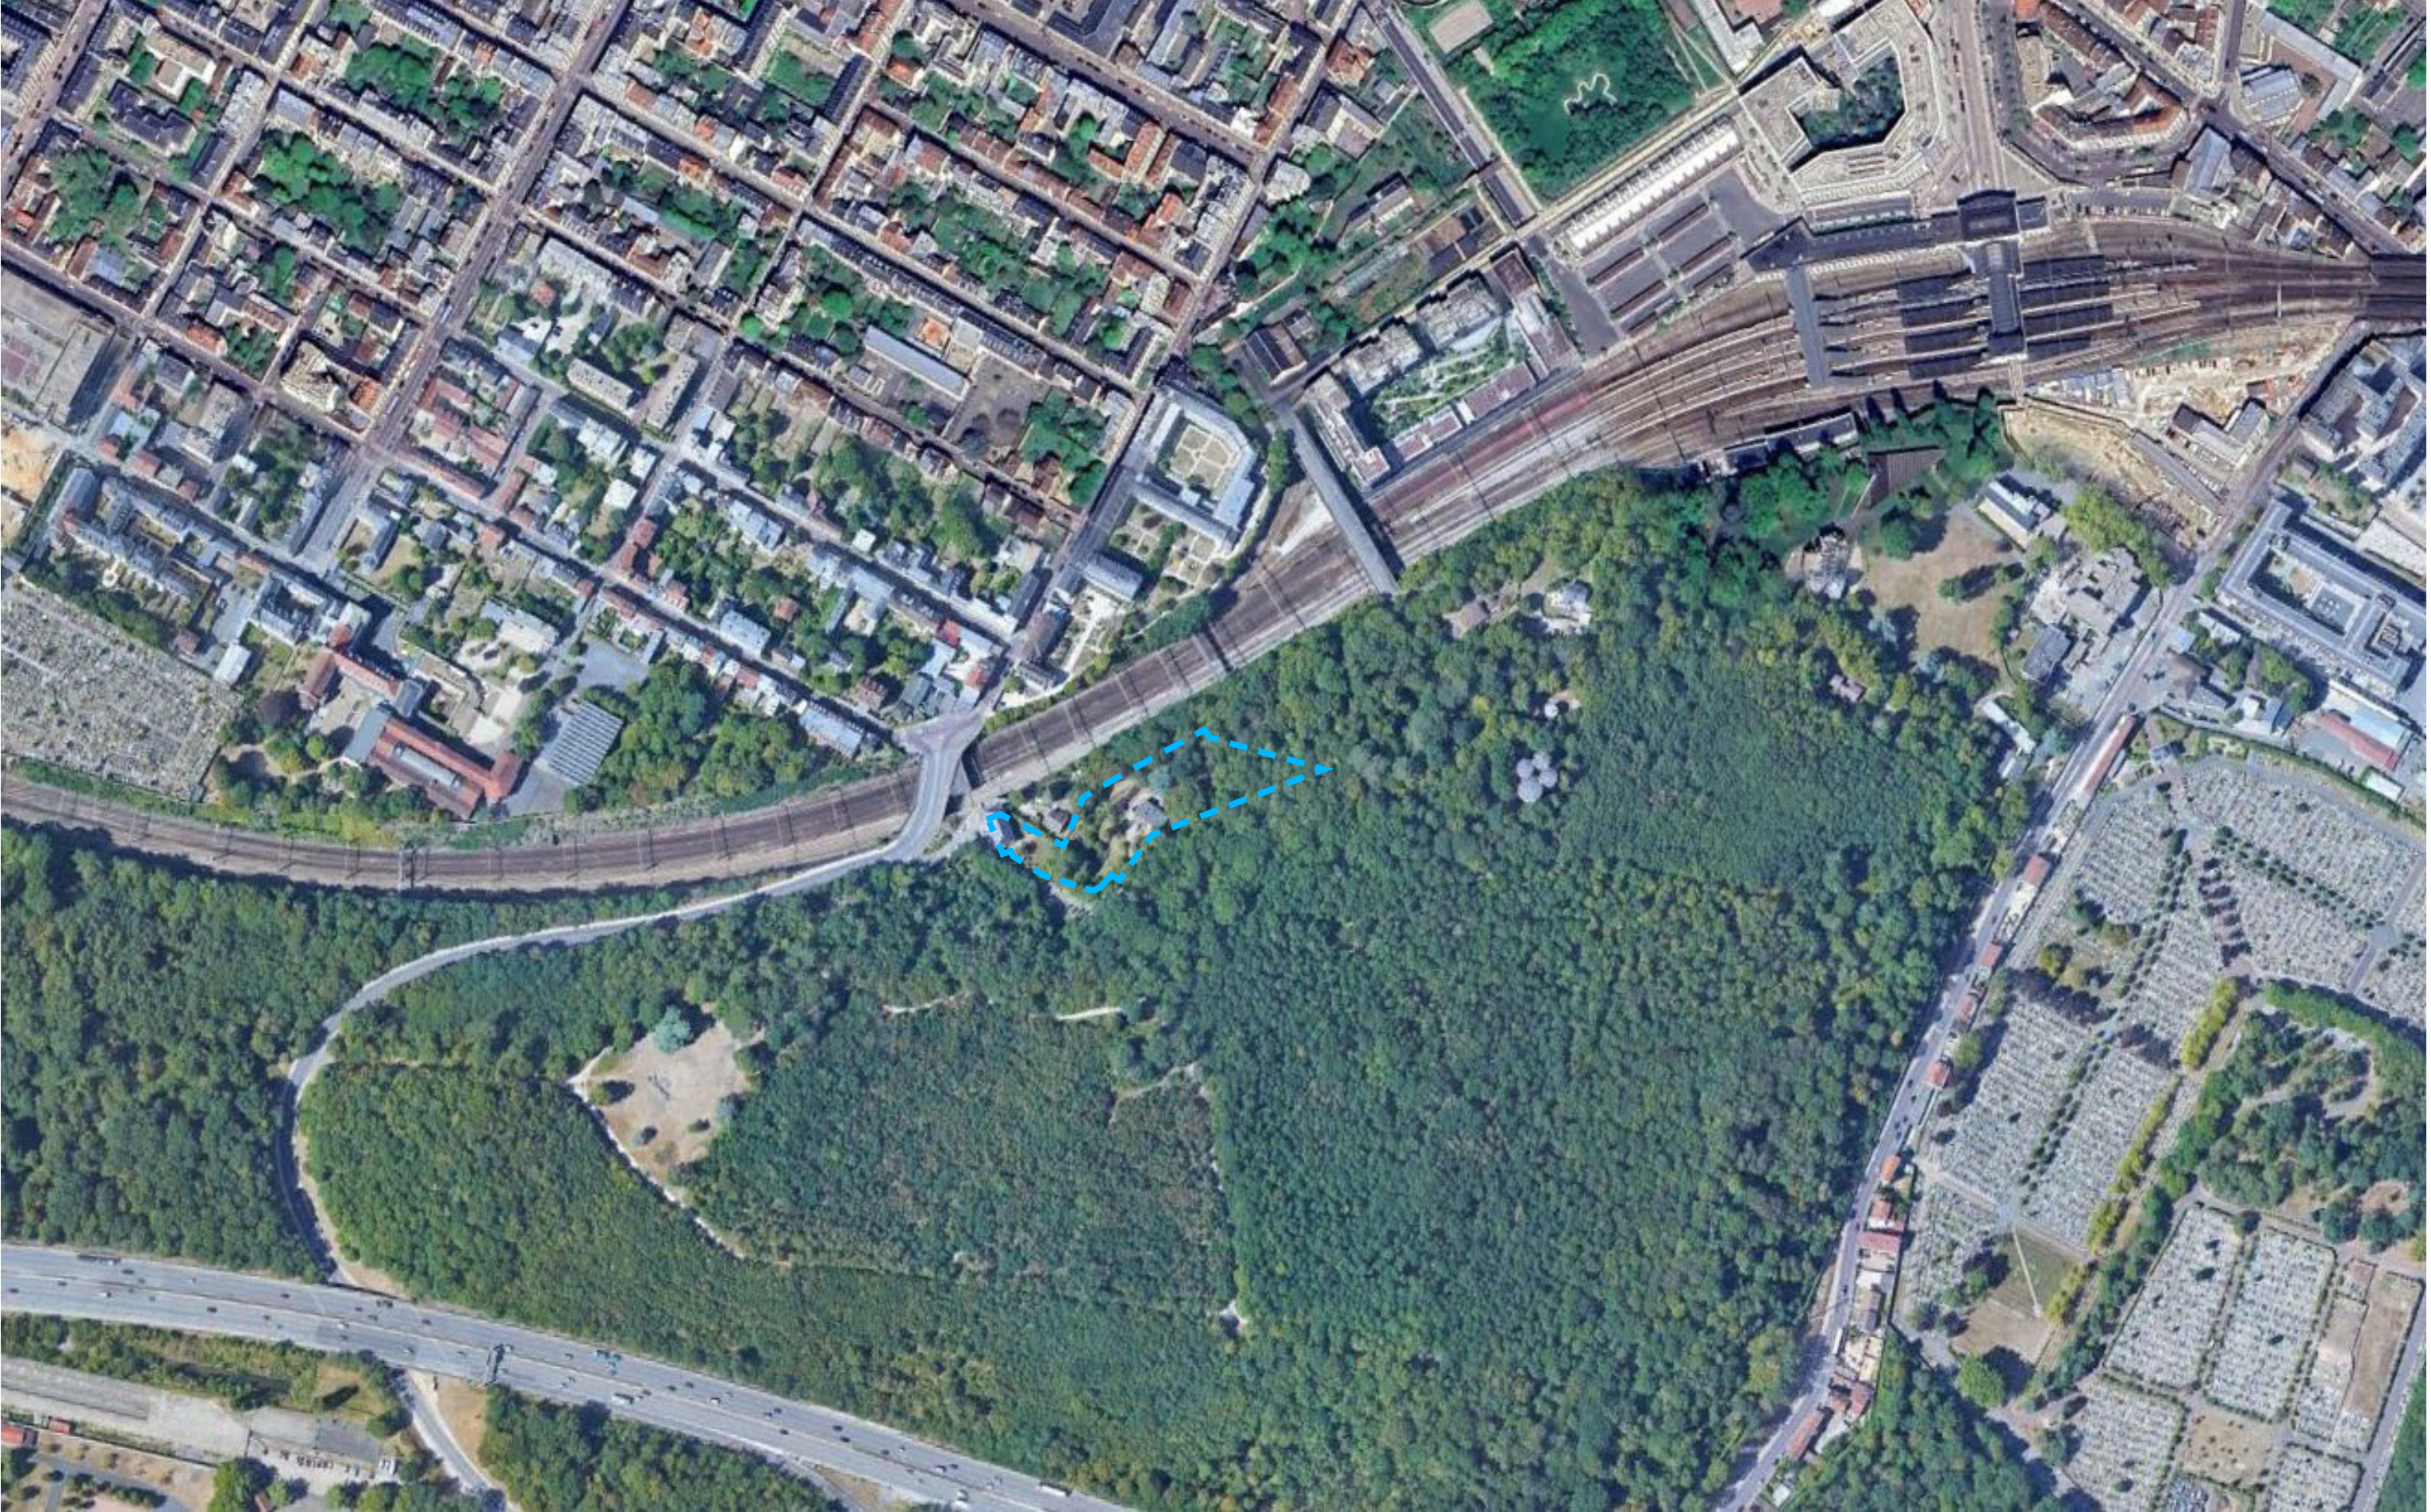

MAITRE D'OUVRAGE

OFFICE NATIONAL DES FORETS
27, RUE EDOUARD CHARTON
78000 VERSAILLES

MAITRE D'OEUVRE

ATELIER DELALANDE TABOURIN
44, RUE DU FAUBOURG DU TEMPLE
75011 PARIS

A

PHASE

PRO/DCE

D

ÉCHELLE

SANS

DATE

13.01.2025

T

FORMAT

A3


INDICE

A

PAGE

2/17

Plan de situation

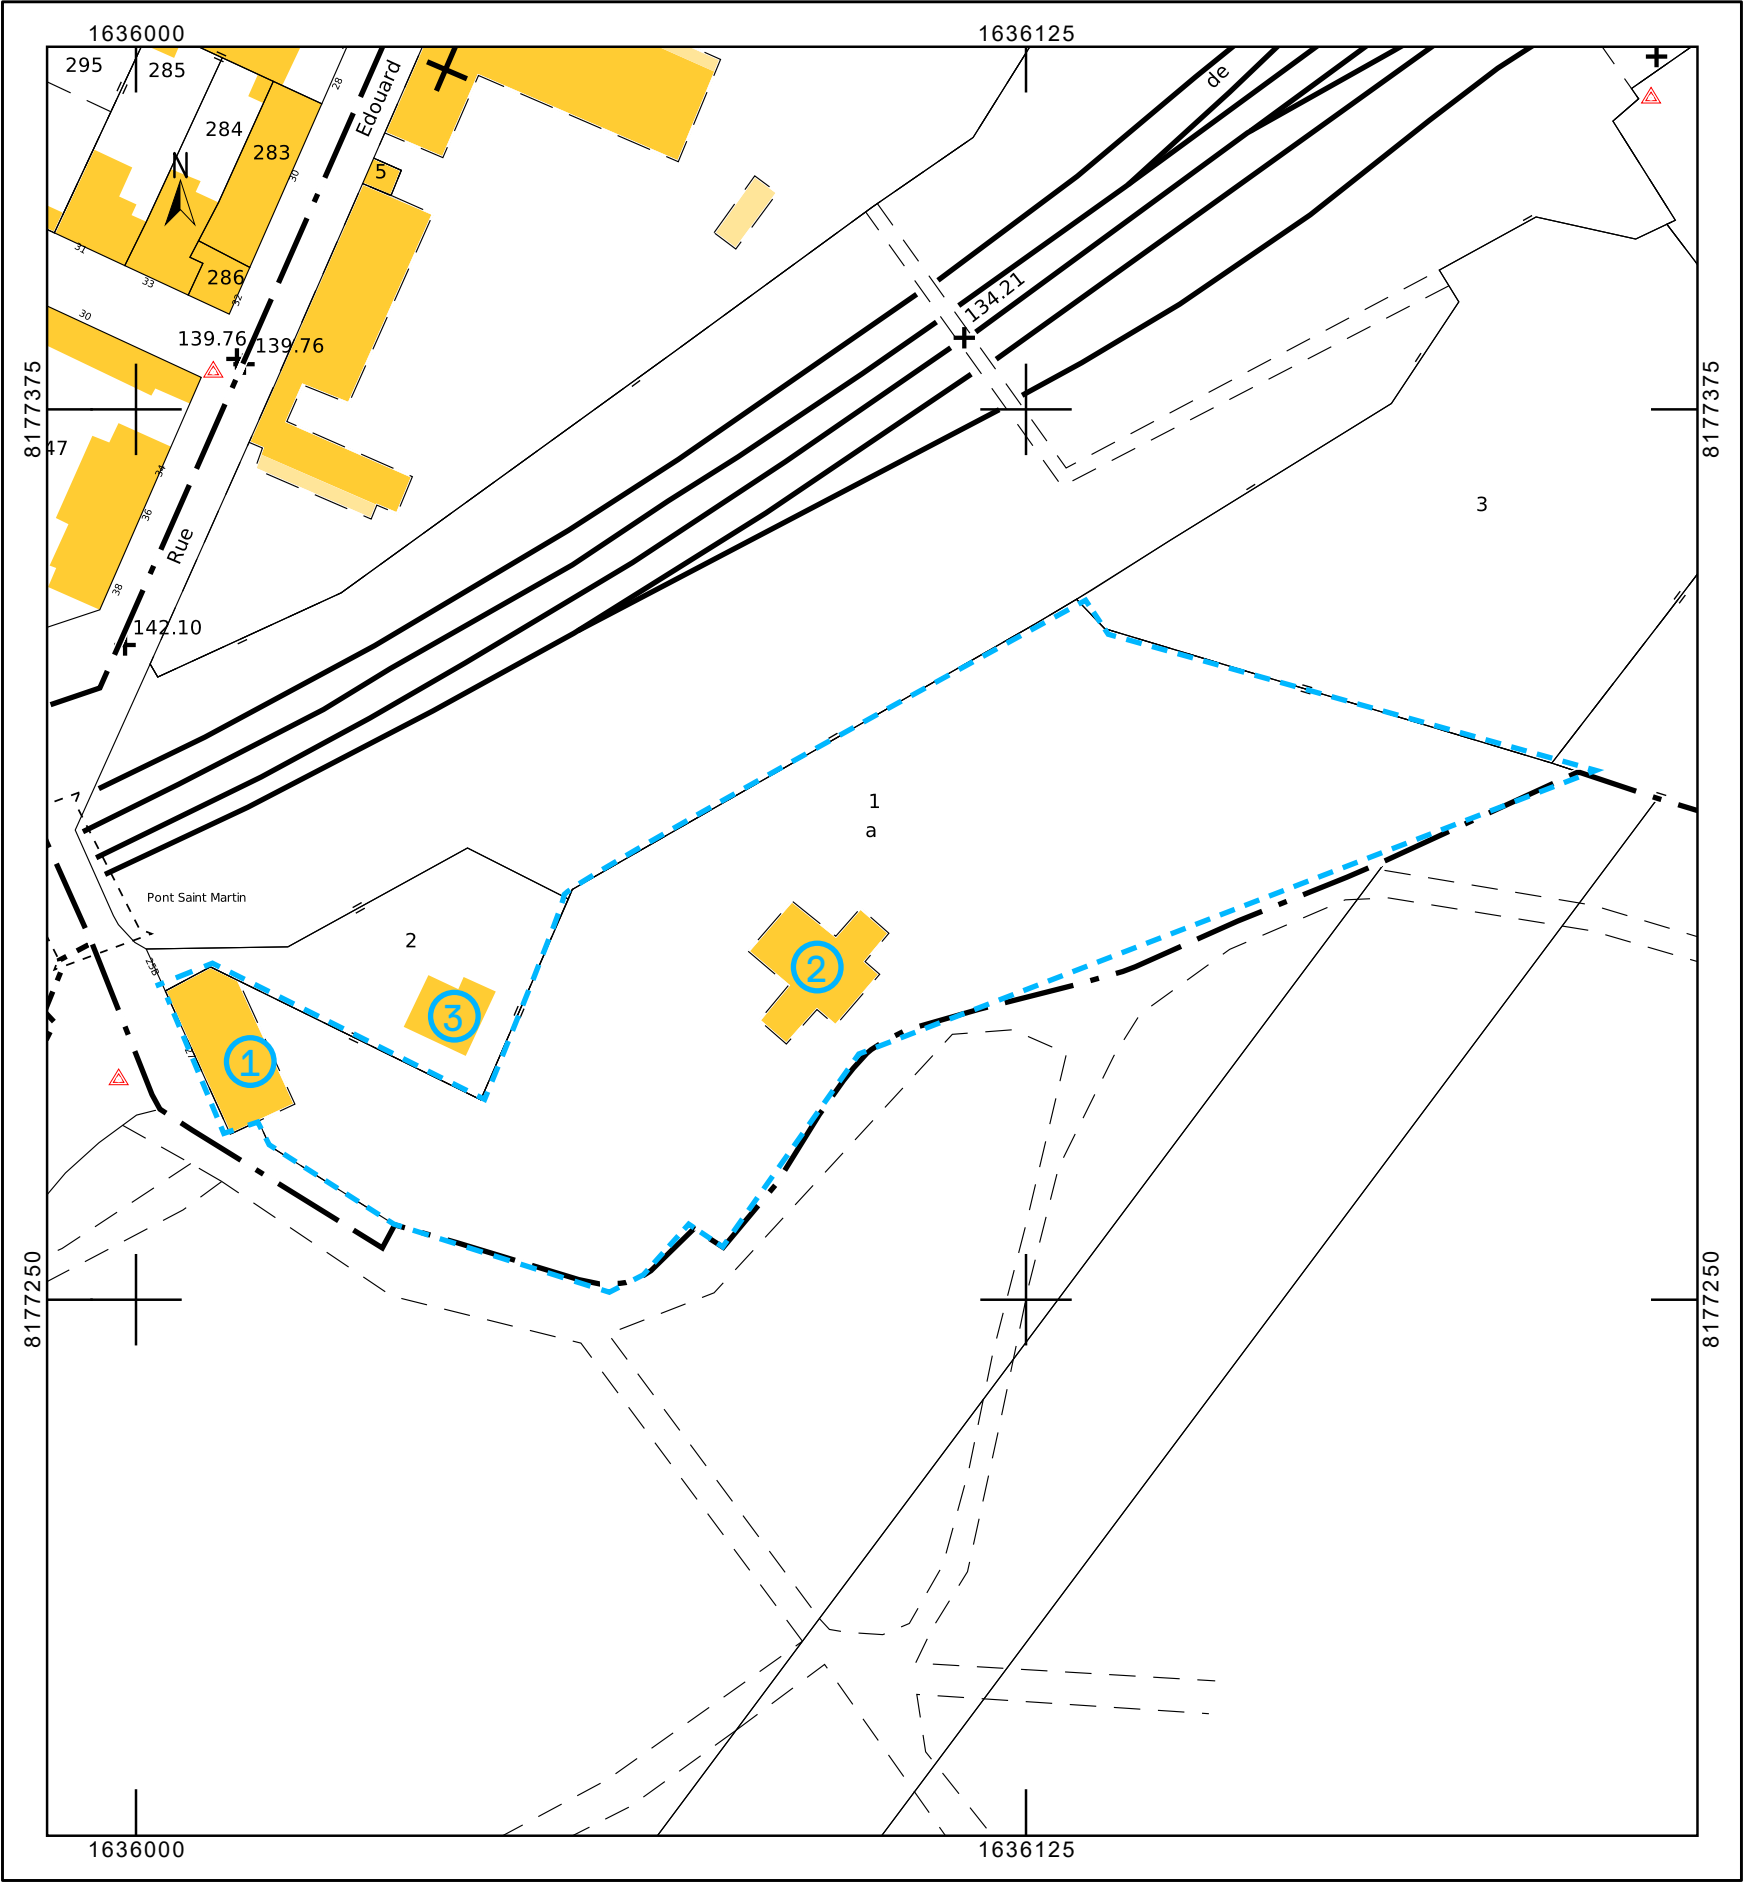

- Parcelle : 000 BS 1
- Contenance cadastrale : 7040 m²
- Maison forestière
Agence ONF
- Maison Séquoia
- Parcelle SNCF

MAITRE D'OUVRAGE

OFFICE NATIONAL DES FORETS
27, RUE EDOUARD CHARTON
78000 VERSAILLES

MAITRE D'OEUVRE

ATELIER DELALANDE TABOURIN
44, RUE DU FAUBOURG DU TEMPLE
75011 PARIS

A

PHASE

PRO/DCE

D

ÉCHELLE

SANS

DATE

13.01.2025

T

FORMAT

A3

INDICE

A



PAGE

3/17

Plan de cadastre



MAITRE D'OUVRAGE		MAITRE D'OEUVRE		A		D		T						Environnement proche et lointain	
OFFICE NATIONAL DES FORETS 27, RUE EDOUARD CHARTON 78000 VERSAILLES		ATELIER DELALANDE TABOURIN 44, RUE DU FAUBOURG DU TEMPLE 75011 PARIS		PHASE		ÉCHELLE		FORMAT		INDICE		PAGE			
				PRO/DCE		SANS		A3		A		4/17			



4

MAITRE D'OUVRAGE

OFFICE NATIONAL DES FORETS
27, RUE EDOUARD CHARTON
78000 VERSAILLES

MAITRE D'OEUVRE

ATELIER DELALANDE TABOURIN
44, RUE DU FAUBOURG DU TEMPLE
75011 PARIS

A

PHASE

PRO/DCE

D

ÉCHELLE

SANS

DATE

13.01.2025

T

FORMAT

A3

INDICE

A

PAGE

5/17

Environnement proche
et lointain



MAITRE D'OUVRAGE

OFFICE NATIONAL DES FORETS
27, RUE EDOUARD CHARTON
78000 VERSAILLES

MAITRE D'OEUVRE

ATELIER DELALANDE TABOURIN
44, RUE DU FAUBOURG DU TEMPLE
75011 PARIS

A

PHASE

PRO/DCE

D

ÉCHELLE

DATE

13.01.2025

T

FORMAT

A3


INDICE

A

PAGE

6/17

Environnement proche
et lointain

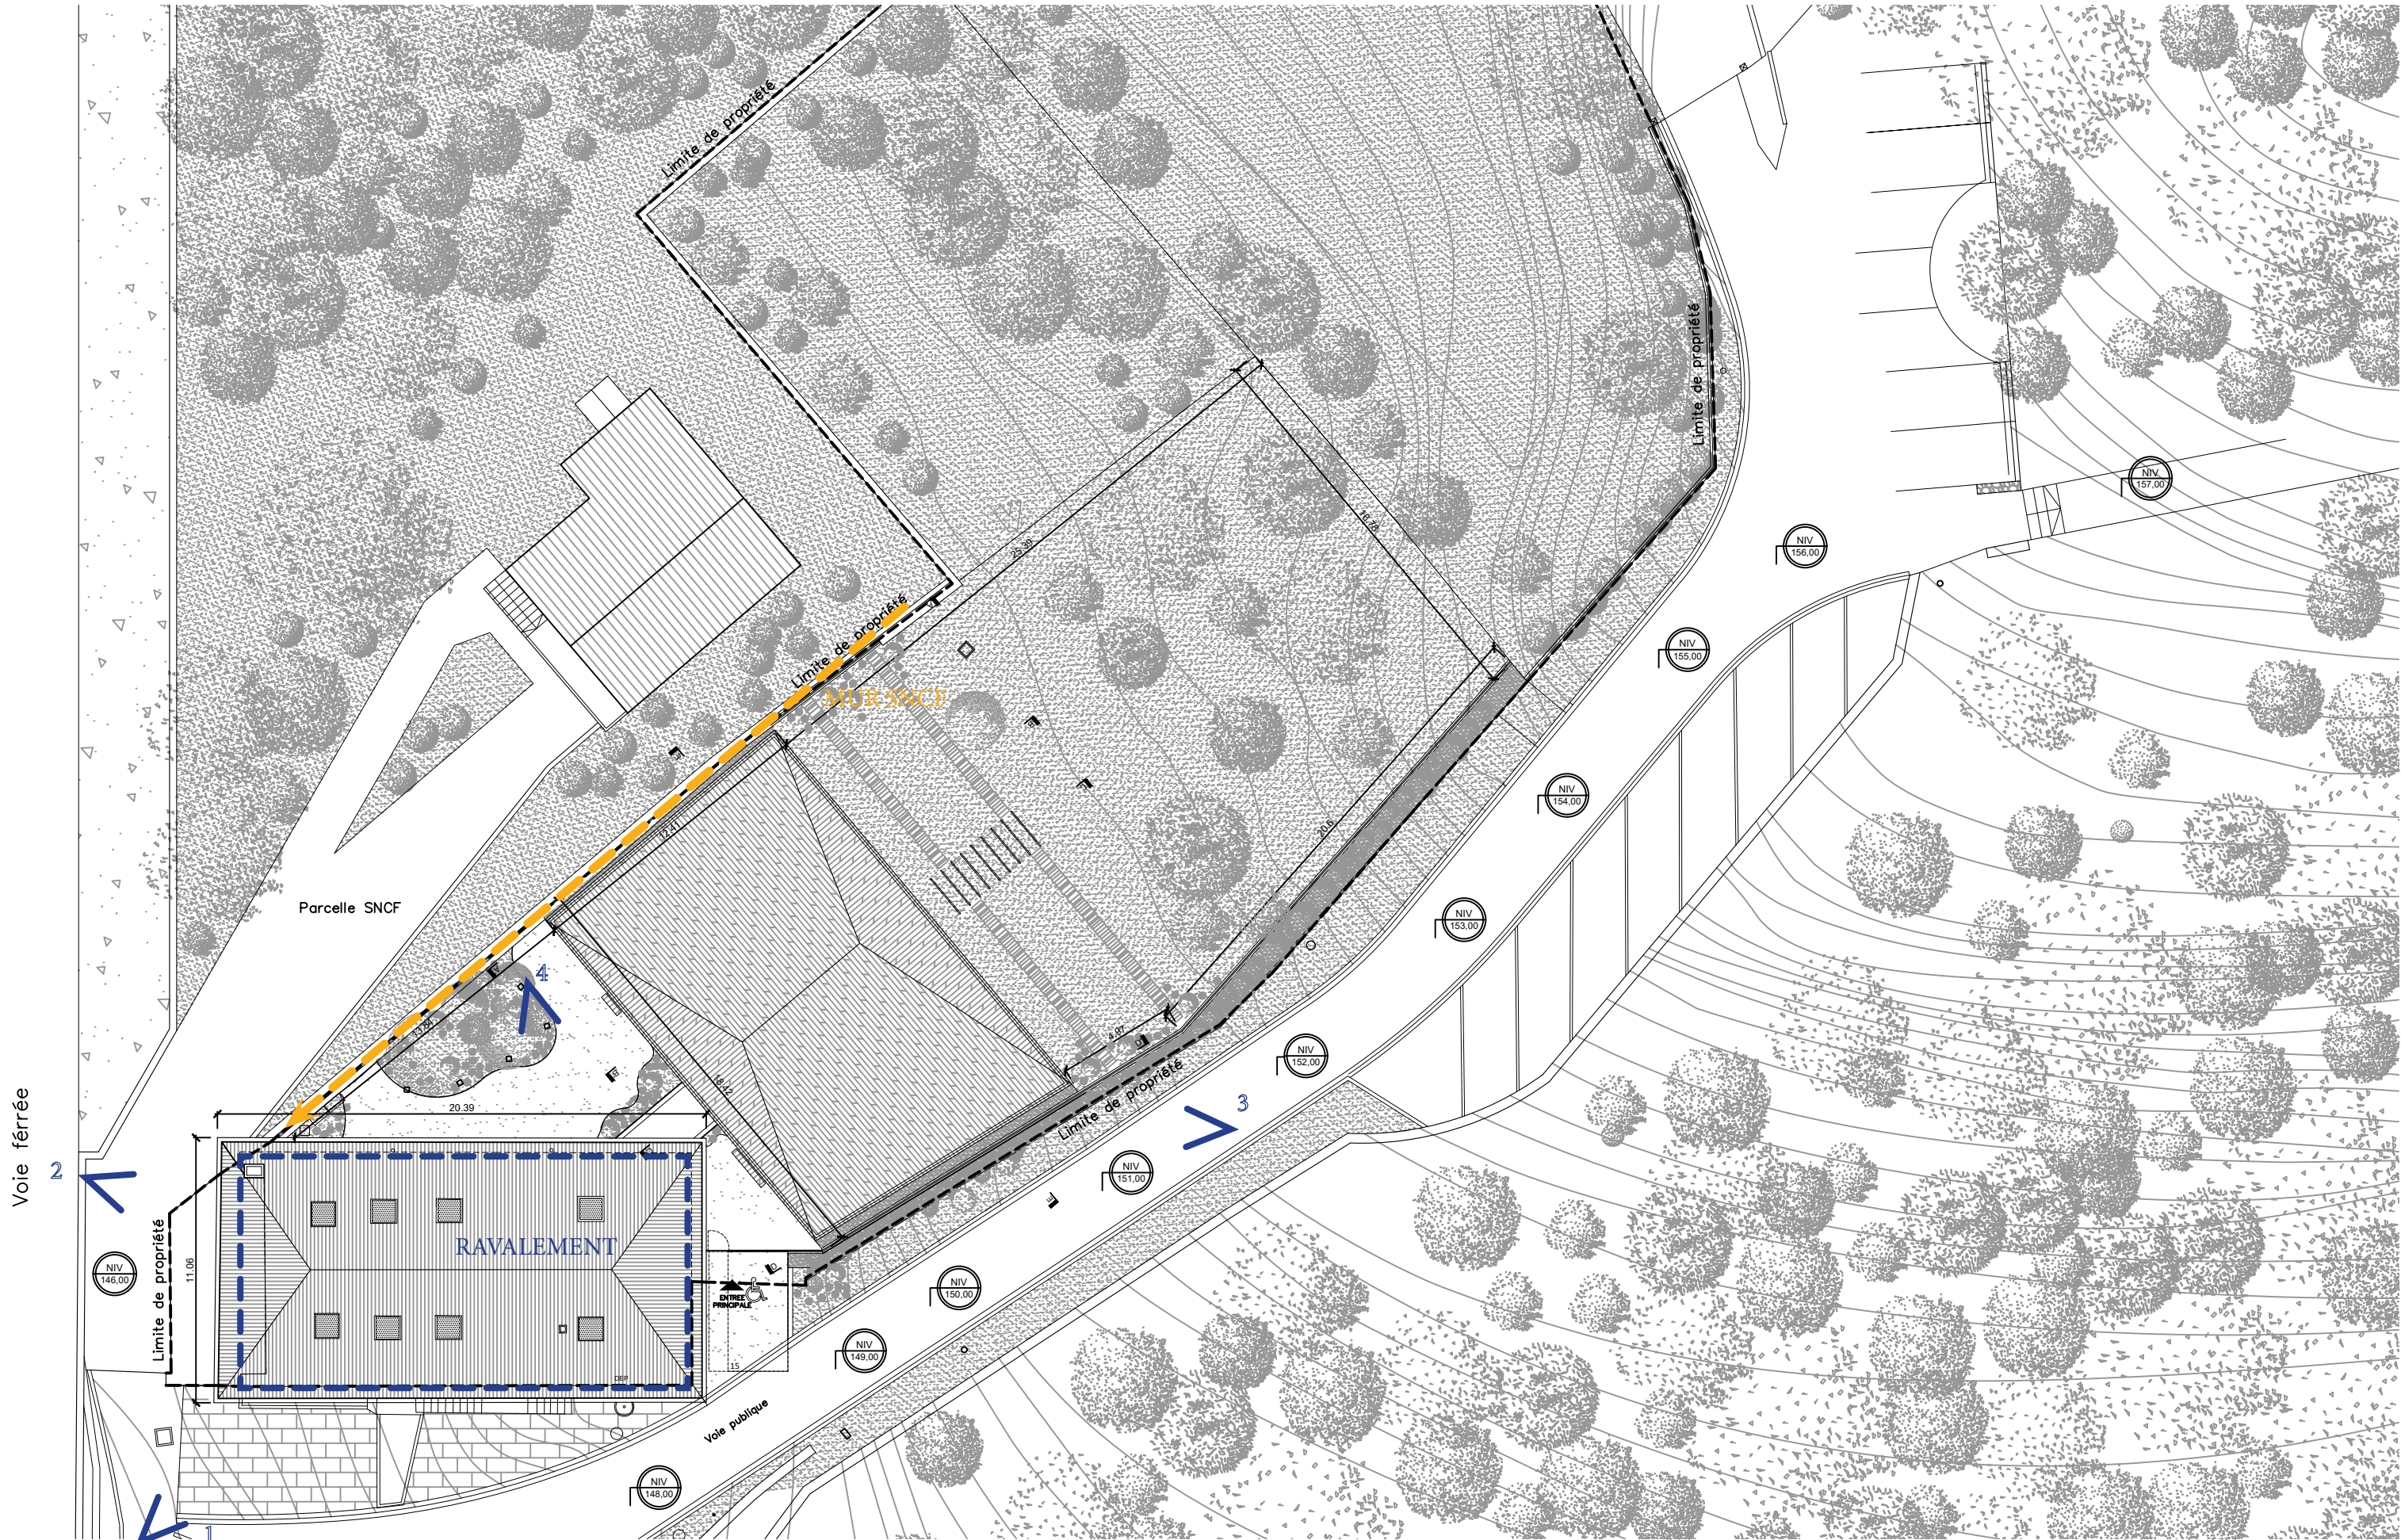

MAITRE D'OUVRAGE

OFFICE NATIONAL DES FORÊTS
27, RUE EDOUARD CHARTON
78000 VERSAILLES

MAITRE D'OEUVRE

ATELIER DELALANDE TABOURIN
44, RUE DU FAUBOURG DU TEMPLE
75011 PARIS

A

PHASE

PRO/DCE

D

ÉCHELLE

1.200

DATE

13.01.2025

T

FORMAT

A3

INDICE


A

PAGE

7/17

Plan masse existant

- 1 Menuiserie extérieure
bois peint
gris clair RAL 7047
 - 2 Toiture
en tuiles
 - 3 Toiture
en ardoises
 - 4 Façade existante
Enduit plat et chaux
Teinte beige / sable
 - 5 Mur de soutènement
en pierre meulière
et grillage

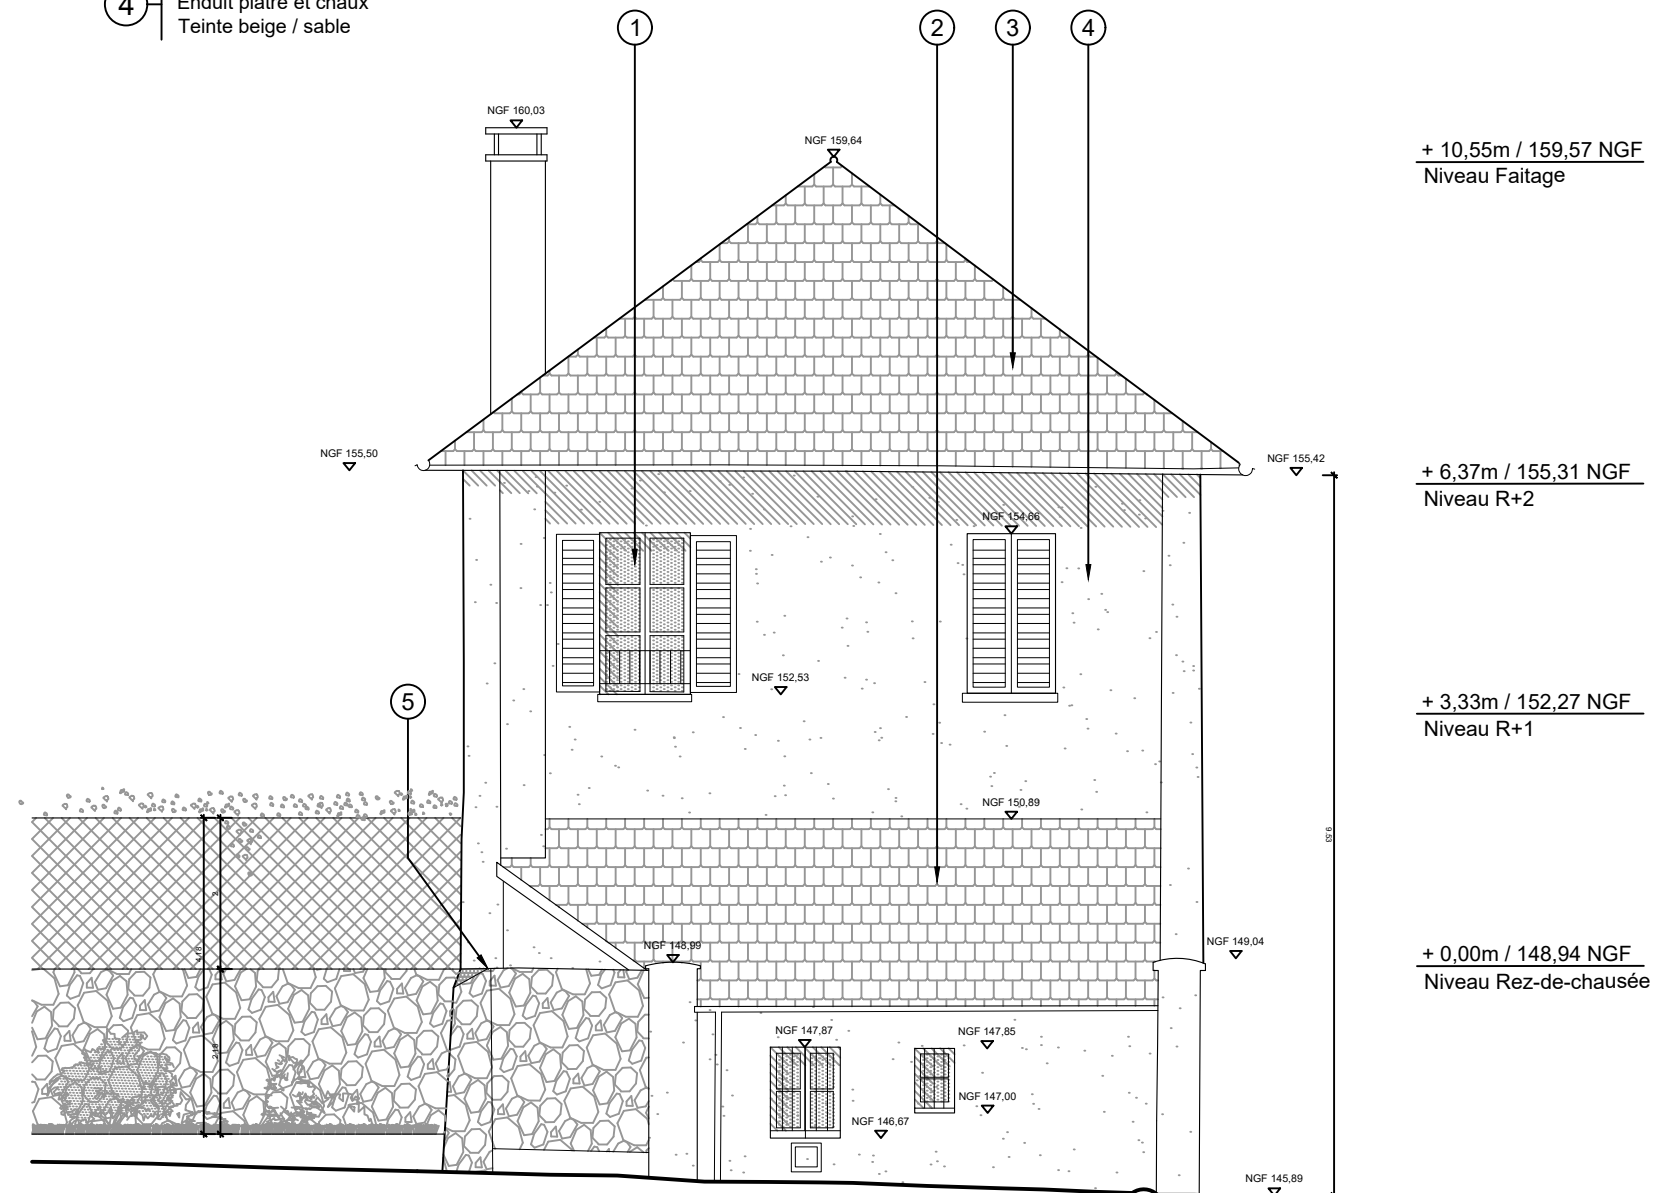

| MAITRE D'OUVRAGE

OFFICE NATIONAL DES FORETS
27, RUE EDOUARD CHARTON
78000 VERSAILLES

| MAITRE D'OEUVRE

ATELIER DELALANDE TABOURIN
44, RUE DU FAUBOURG DU TEMPLE
75011 PARIS

A

PHASE

PRO/DCE

D

| ÉCHELLE

1.100

DATE _____

13.01.2025

T

FORMAT
A3

| INDICE

A


PAGE

8/17

Façade Nord existant

Plan non contractuel. Les plans fournis ne peuvent en aucun cas être utilisés comme plans d'exécution pour la réalisation de l'ouvrage. Les différents plans devront être exploités par les corps de métier respectifs qui engageront leurs responsabilités sur le travail effectué.

- 1 Menuiserie extérieure
bois peint
gris clair RAL 7047
- 2 Garde corps
métallique
à barreaudage
- 3 Façade existante
Enduit platre et chaux
Teinte beige / sable
- 4 Toiture
en ardoises

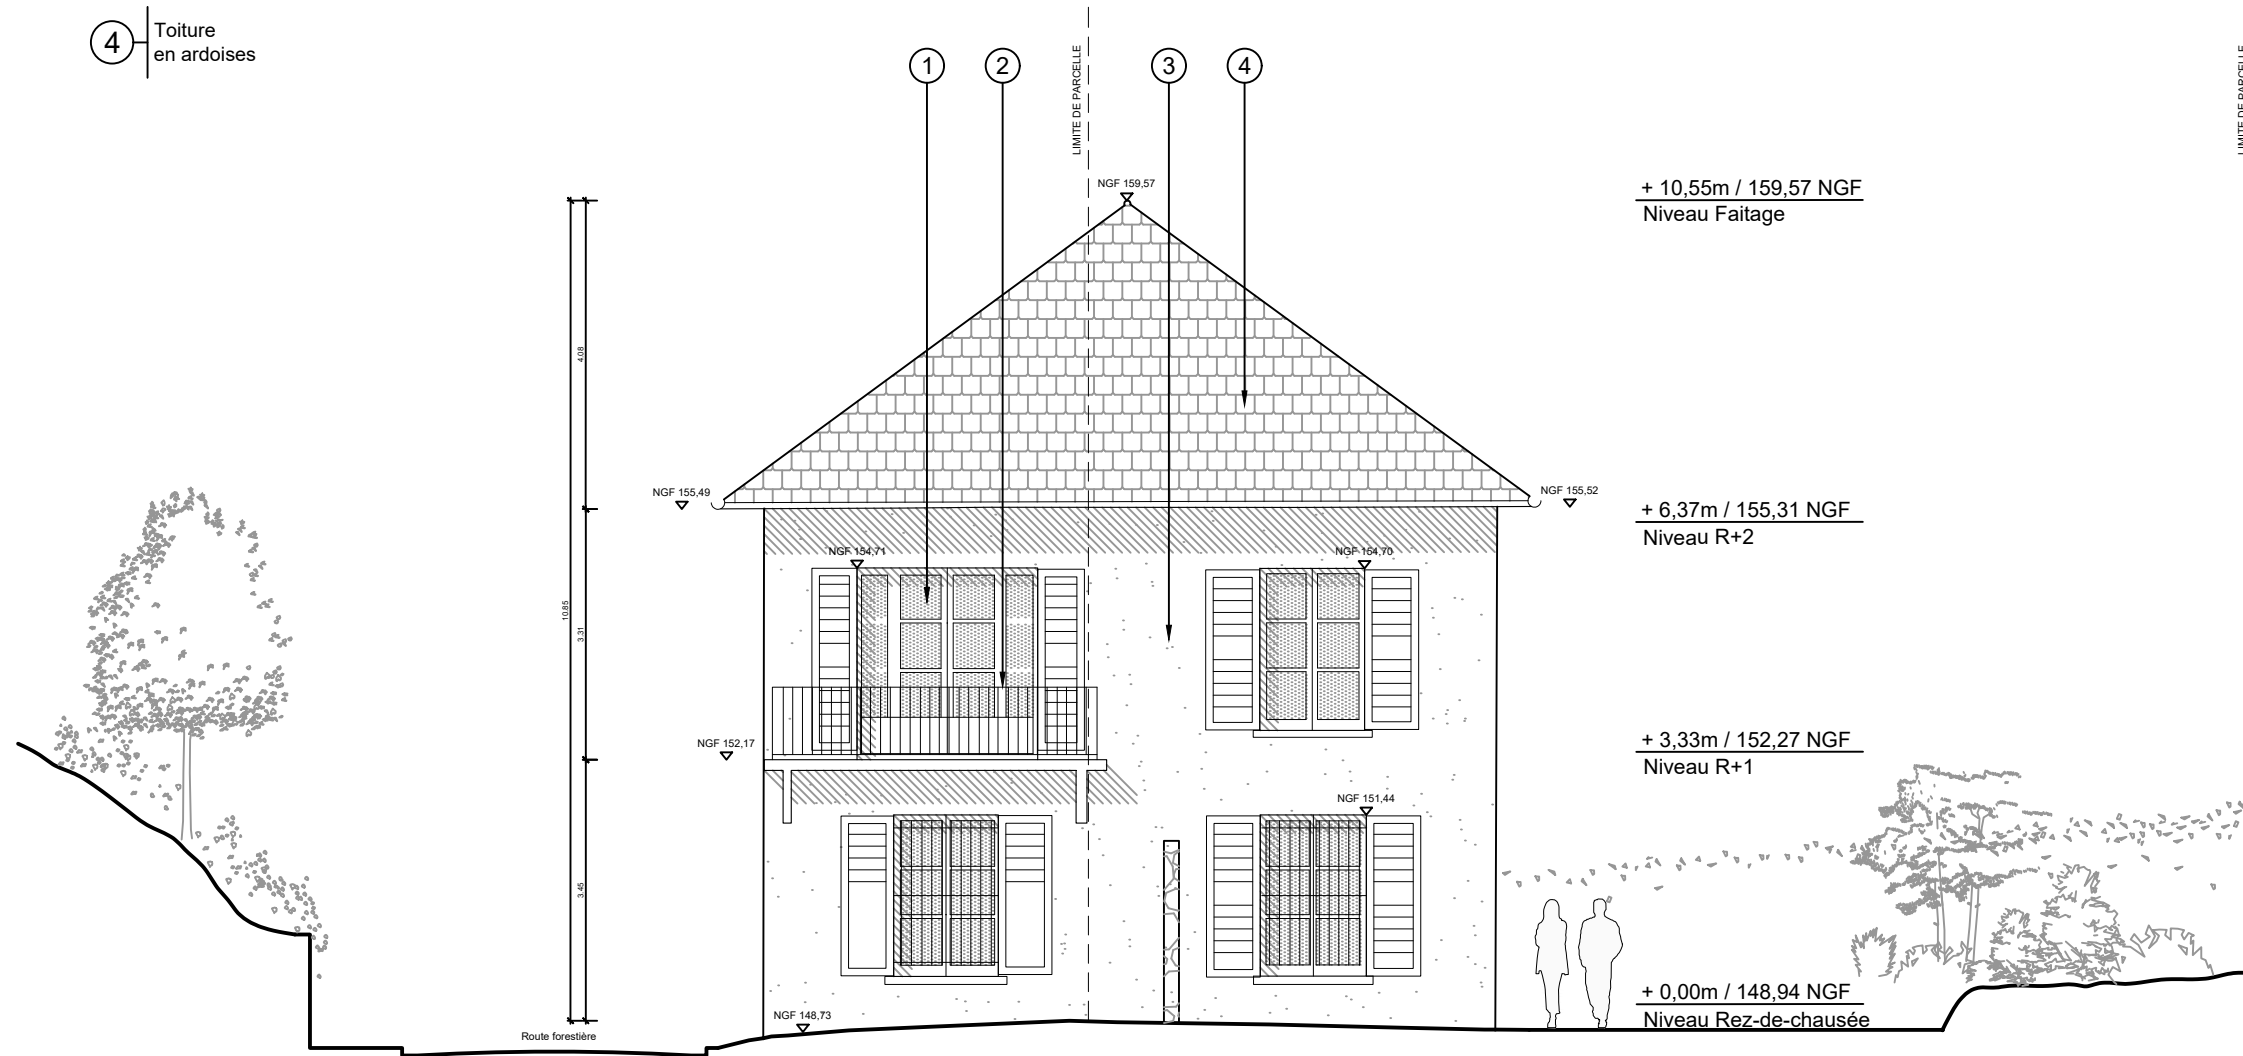

MAITRE D'OUVRAGE

OFFICE NATIONAL DES FORETS
27, RUE EDOUARD CHARTON
78000 VERSAILLES

MAITRE D'OEUVRE

ATELIER DELALANDE TABOURIN
44, RUE DU FAUBOURG DU TEMPLE
75011 PARIS

A

PHASE

PRO/DCE

D

ÉCHELLE

1.100

DATE

13.01.2025

T

FORMAT

A3

INDICE

A

PAGE

9/17

Façade Sud existant

- 1

Fenêtre de toit
bois peint
gris clair RAL 7047
- 2


Toiture
en ardoises
- 3

Menuiserie extérieure
bois peint
gris clair RAL 7047
- 4

Volets extérieurs
Bois peint
gris clair RAL 7047
- 5

Façade existante
Enduit platre et chaux
Teinte beige / sable
- 6

Mur de soutènement
en pierre meulière
et grillage

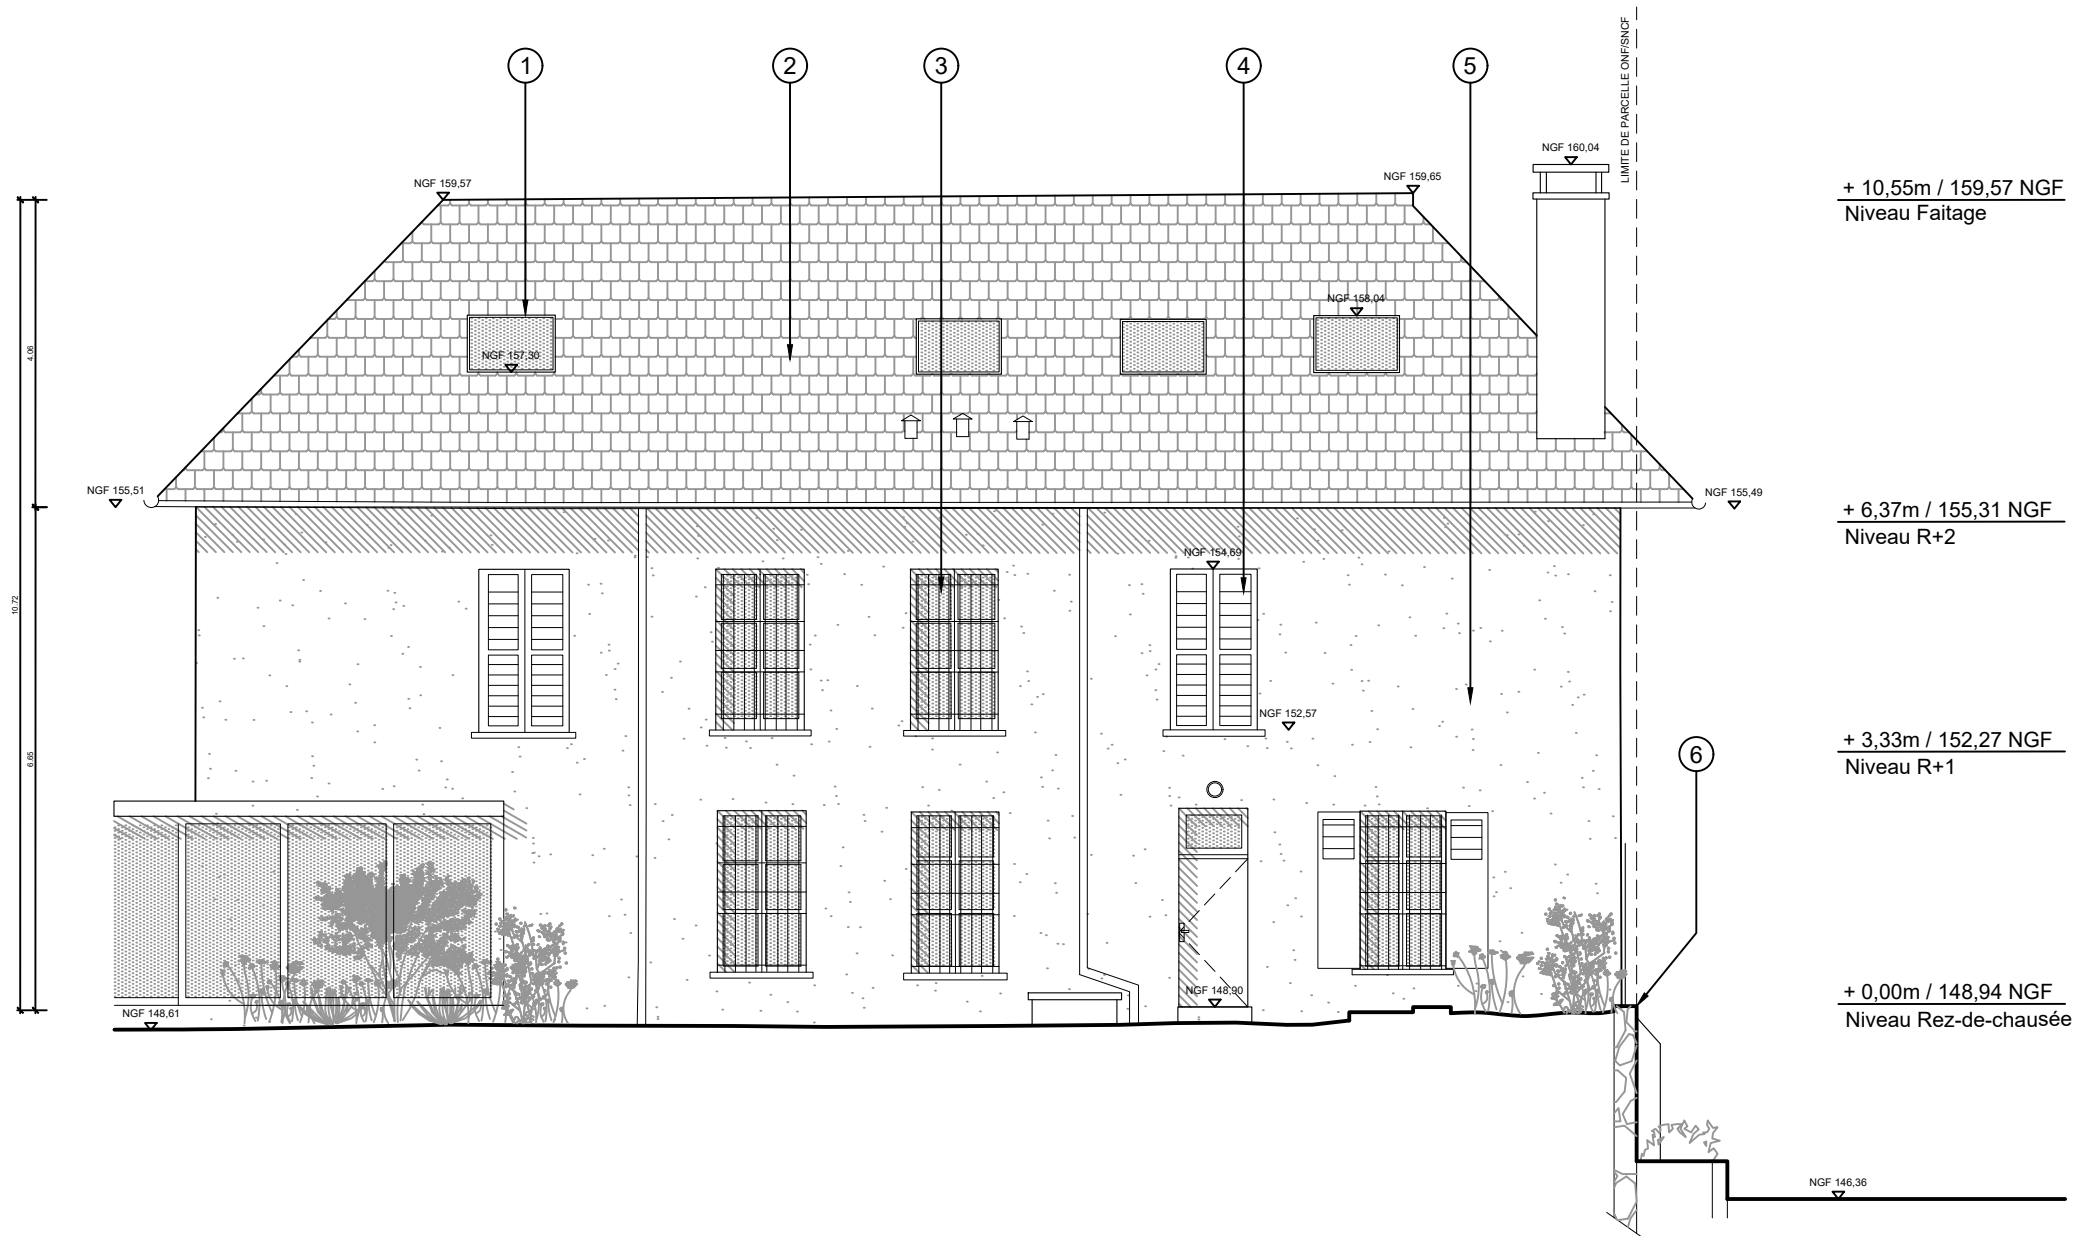

MAITRE D'OUVRAGE

OFFICE NATIONAL DES FORETS
27, RUE EDOUARD CHARTON
78000 VERSAILLES

MAITRE D'OEUVRE

ATELIER DELALANDE TABOURIN
44, RUE DU FAUBOURG DU TEMPLE
75011 PARIS

A

PHASE

PRO/DCE

D

ÉCHELLE

1.100

DATE

13.01.2025

T

FORMAT

A3

INDICE

A

PAGE

10/17

Façade Est existant

- 1

Toiture
en ardoises
- 2

Fenêtre de toit
bois peinte
- 3

Menuiserie extérieure
bois peinte
gris clair RAL 7047
- 4

Volets extérieurs
Bois peint
gris clair RAL 7047
- 5
- 6

Garde corps
métallique
à barreaudage



MAITRE D'OUVRAGE

OFFICE NATIONAL DES FORETS
27, RUE EDOUARD CHARTON
78000 VERSAILLES

MAITRE D'OEUVRE

ATELIER DELALANDE TABOURIN
44, RUE DU FAUBOURG DU TEMPLE
75011 PARIS

A

PHASE

PRO/DCE

D

ÉCHELLE

1.100

DATE

13.01.2025

T

FORMAT

A3

INDICE

A

PAGE

11/17

Façade Ouest existant

- 1

Ponçage et mise en peinture des gardes-corps métallique RAL 7022
- 2

Volets bois à remplacer RAL 7047
- 3

Enduit plâtre et chaux Vieujoyot de finition appliqué à la taloche
- 4

Enduit plâtre et chaux Vieujoyot de finition appliqué à la taloche
- 5

Rejointement et nettoyage meulière
- 6


Peinture élément bois sous toiture RAL 8028
- 7

Solin à remplacer
- 8

Remplacement couvertine zinc-prépatinée
- 9

Grille 7022 à poser
- 10

Tuyaux gaz désaffecté à déposer

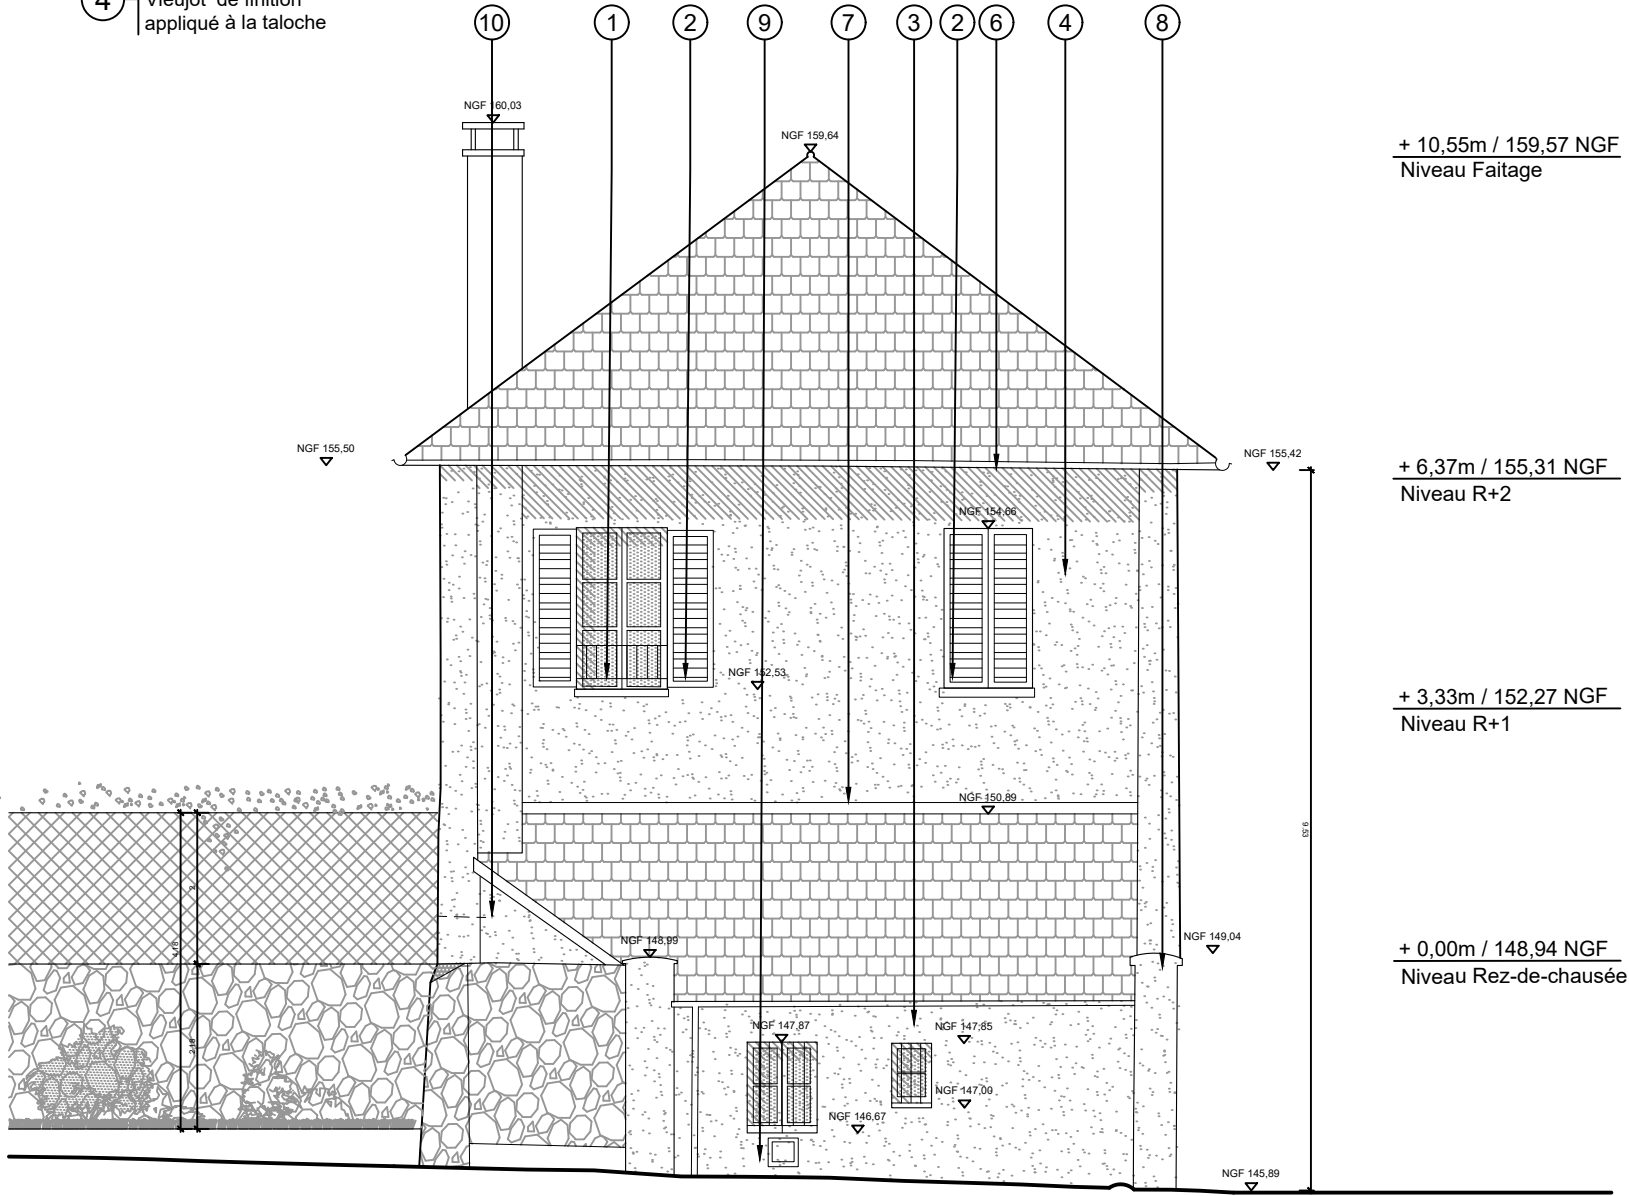

MAITRE D'OUVRAGE

OFFICE NATIONAL DES FORETS
27, RUE EDOUARD CHARTON
78000 VERSAILLES

MAITRE D'OEUVRE

ATELIER DELALANDE TABOURIN
44, RUE DU FAUBOURG DU TEMPLE
75011 PARIS

A

PHASE

PRO/DCE

D

ÉCHELLE

1.100

DATE

13.01.2025

T

FORMAT

A3

INDICE

A

PAGE

12/17

Façade Nord Projet


- 1

Rénovation des volets
bois et mise en peinture
RAL 7047
- 2

Ponçage et mise en
peinture des gardes-corps
métallique RAL 7022
- 3

Enduit plâtre et chaux
Vieujot de finition
appliqué à la taloche
teinta ocre clair
- 4

Ponçage et mise en
peinture des grilles
métallique RAL 7022

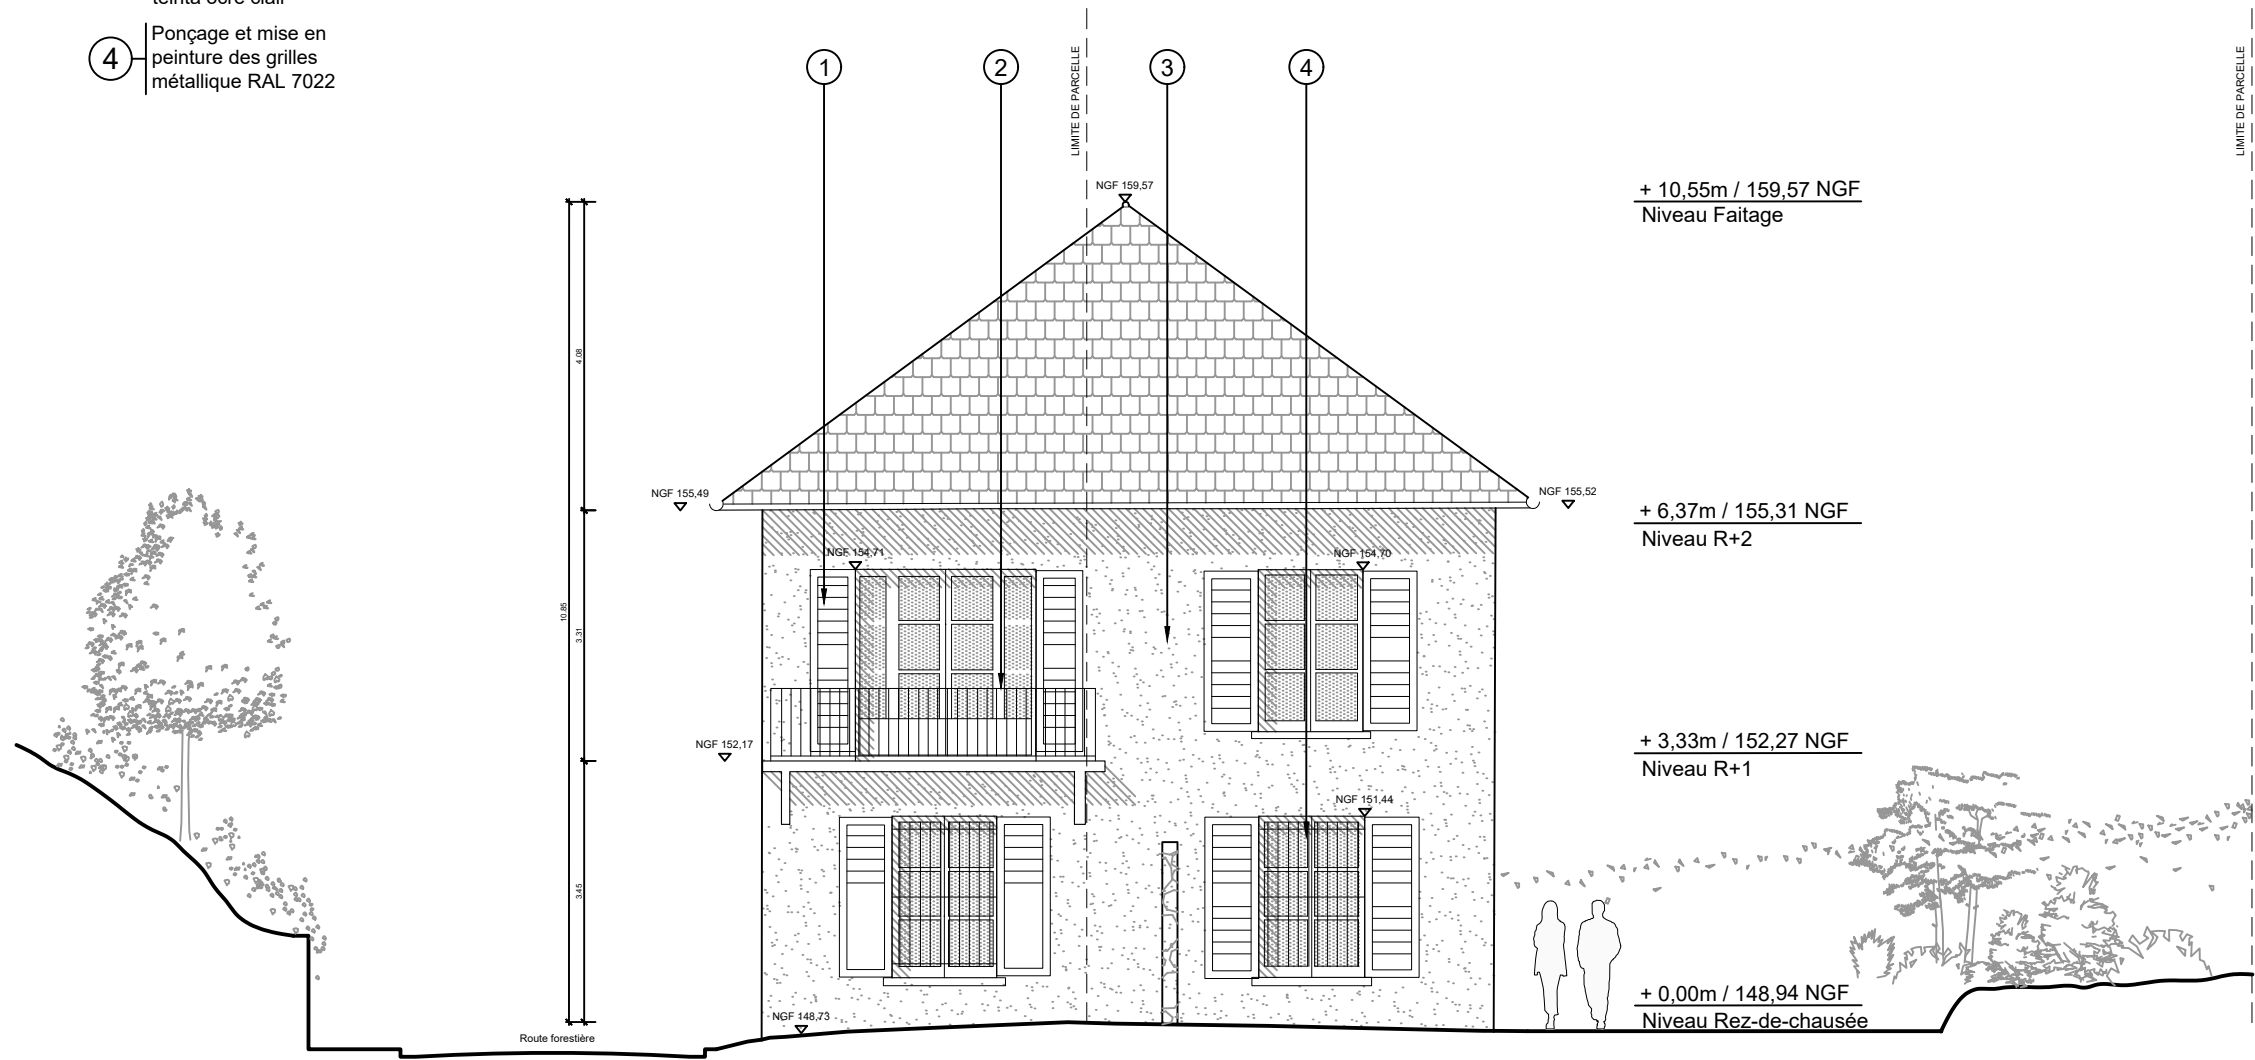

MAITRE D'OUVRAGE

OFFICE NATIONAL DES FORETS
27, RUE EDOUARD CHARTON
78000 VERSAILLES

MAITRE D'OEUVRE

ATELIER DELALANDE TABOURIN
44, RUE DU FAUBOURG DU TEMPLE
75011 PARIS

A

PHASE

PRO/DCE

D

ÉCHELLE

1.100

DATE

13.01.2025

T

FORMAT

A3

INDICE

A

PAGE

13/17

Façade Sud Projet

- 1

Reprise maçonner des appuis de fenêtres
- 2

Enduit plâtre et chaux Vieujot de finition appliqué à la taloche
- 3

Ponçage et mise en peinture des grilles métallique RAL 7022
- 4

Rénovation des volets bois et mise en peinture RAL 7047
- 5

Enduit plâtre et chaux Vieujot de finition appliqué à la taloche
- 6

Enduit plâtre et chaux Vieujot de finition appliqué à la taloche
- 7


Aérations à boucher
- 8

Peinture élément bois sous toiture RAL 8028
- 9

Ouverture + grille de ventilation
- 10

Grille à déposer, peindre et reposer
- 11

Volet à remplacer

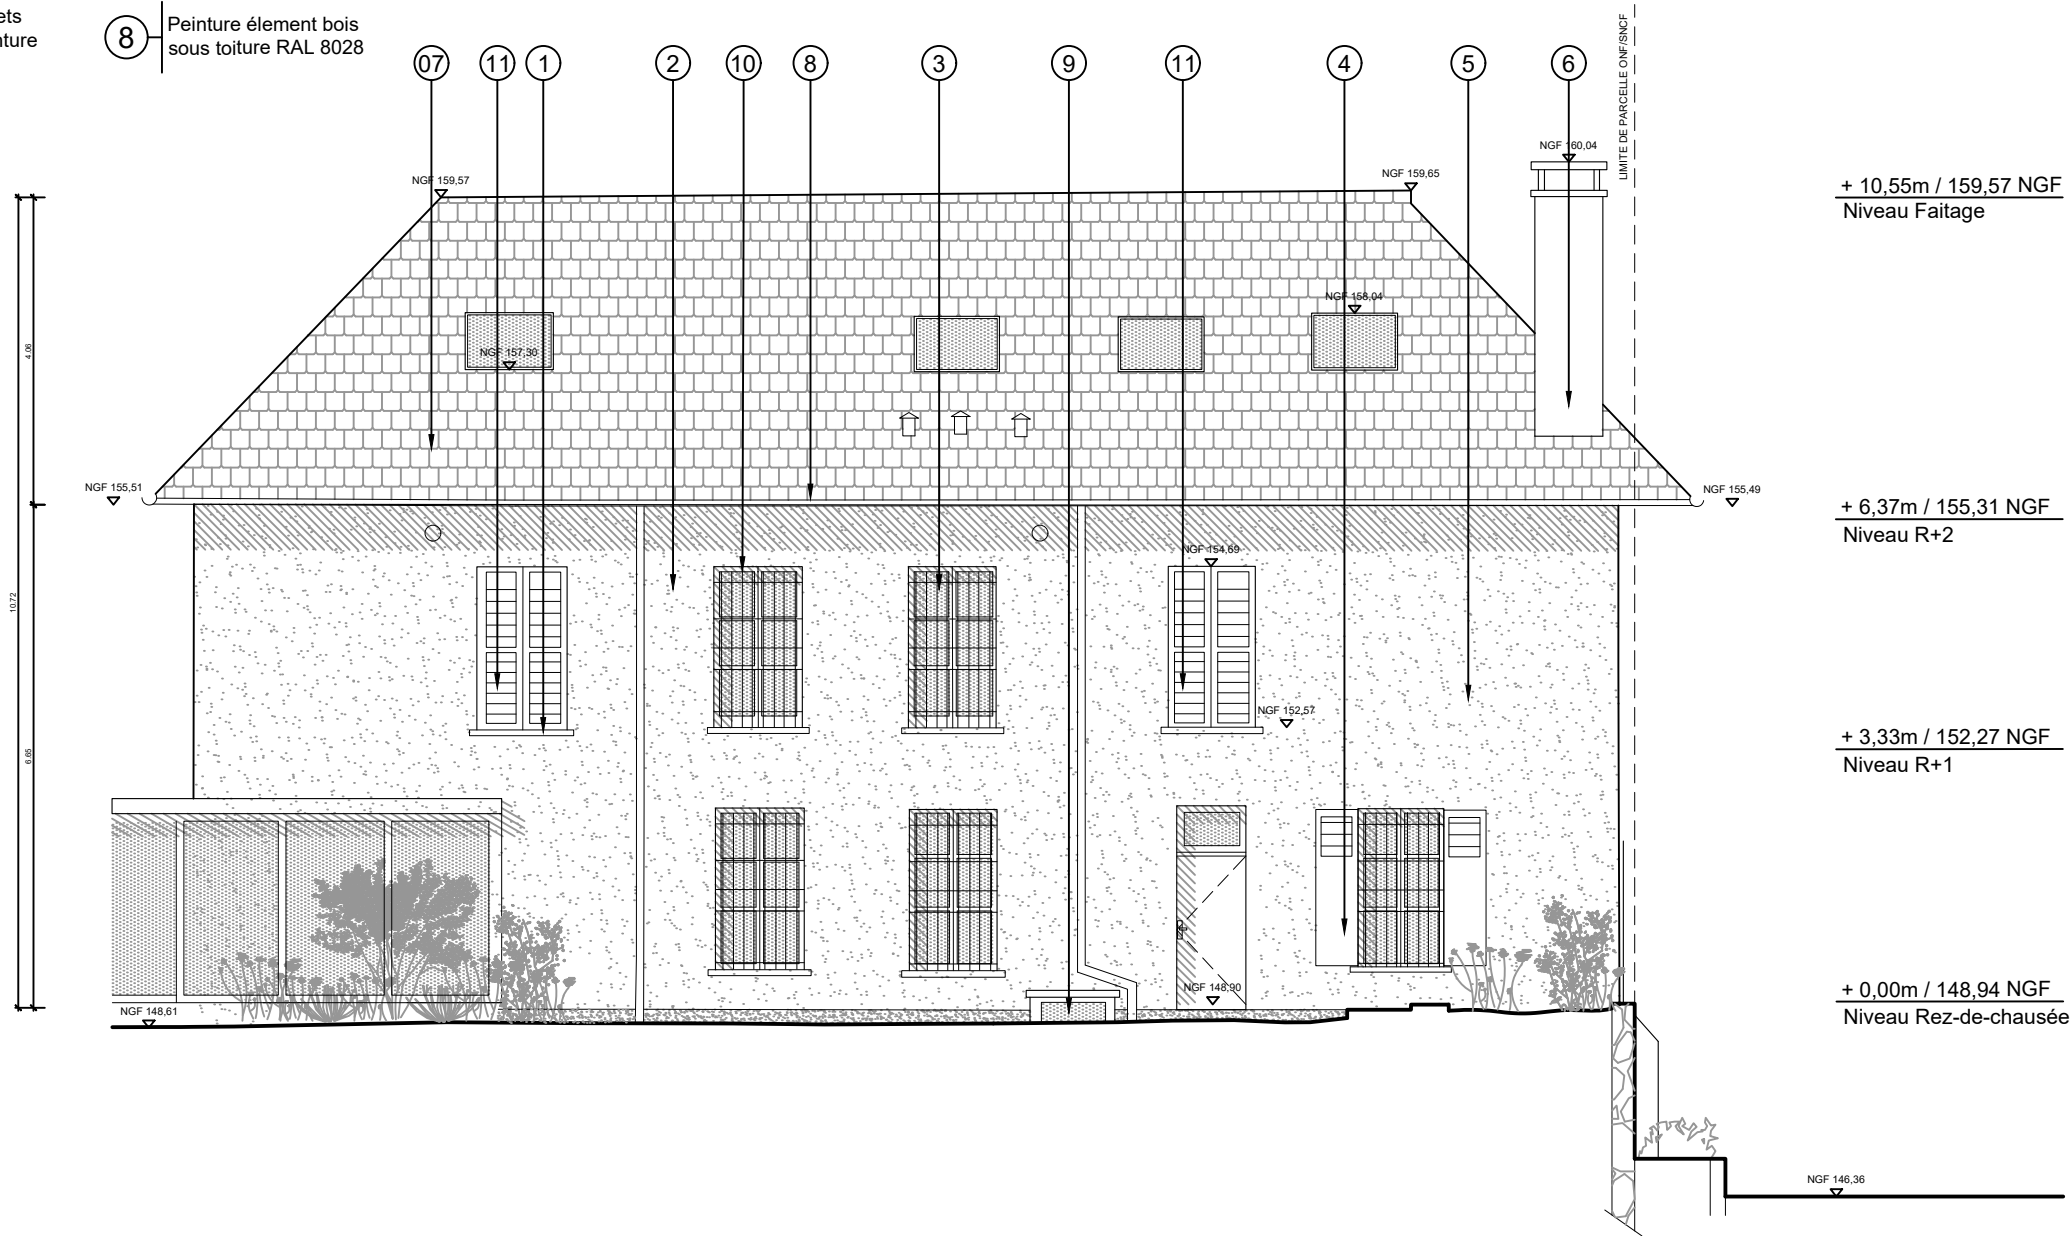

MAITRE D'OUVRAGE

OFFICE NATIONAL DES FORETS
27, RUE EDOUARD CHARTON
78000 VERSAILLES

MAITRE D'OEUVRE

ATELIER DELALANDE TABOURIN
44, RUE DU FAUBOURG DU TEMPLE
75011 PARIS

A

PHASE

PRO/DCE

D

ÉCHELLE

1.100

DATE

13.01.2025

T

FORMAT

A3

INDICE

A

PAGE

14/17

Façade Est Projet

- 1

Changement porte bois RAL 7047
- 2

Rénovation des volets bois et mise en peinture RAL 7047
- 3

Reprise maçonner des appuis de fenêtres
- 4

Ponçage et mise en peinture des gardes-corps métallique RAL 7022
- 5

Enduit platre et chaux Vieujot de finition appliqué à la taloche teinta ocre clair
- 6

Rejointement et nettoyage meulière
- 7

Ponçage et mise en peinture des gardes-corps métallique RAL 7022
- 8

Enduit à la chaux des soubassement teinte gris/beige
- 9

Remplacement coucertaine zinc pré-patiné
- 10

Mise sous goulotte sous toiture réseau fibre
- 11


Porte bois à remplacer et re-fixe
- 12

Signalétique ONF, gyrophare à conserver et reposer
- 13

2 panneaux A3 (hors fourniture) à poser
- 14

Aération à boucher
- 15

Grille 7022 à poser

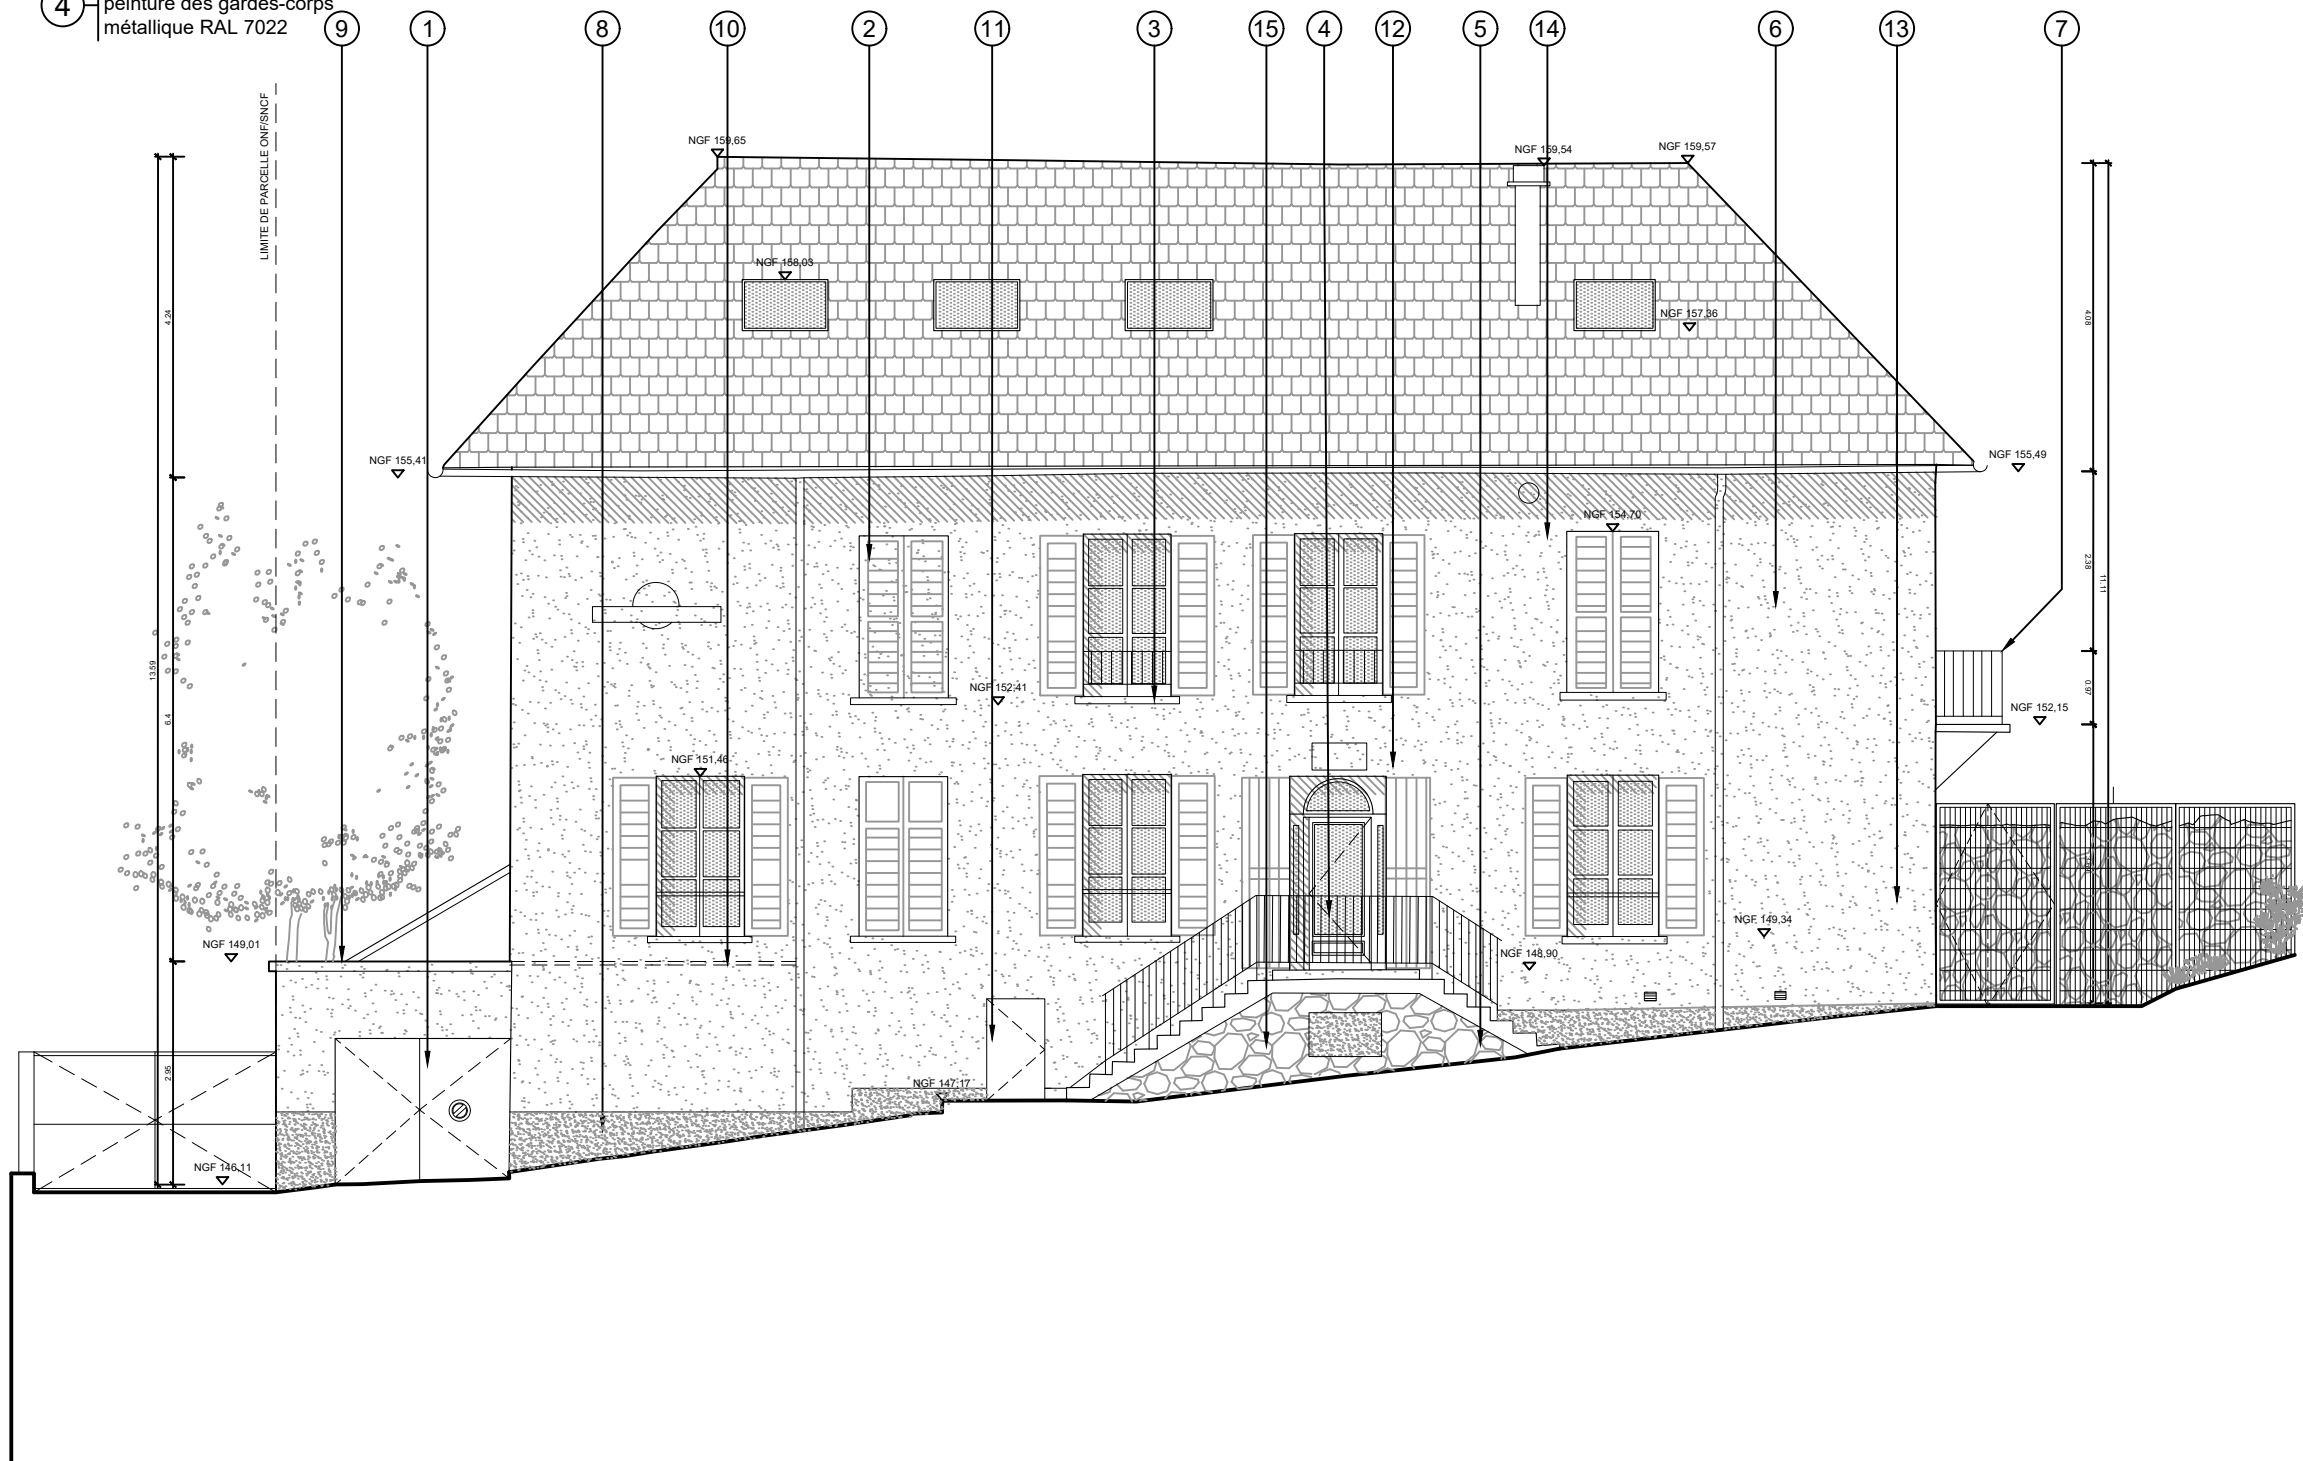

+ 10,55m / 159,57 NGF
Niveau Faîtage

+ 6,37m / 155,31 NGF
Niveau R+2

+ 3,33m / 152,27 NGF
Niveau R+1

+ 0,00m / 148,94 NGF
Niveau Rez-de-chausée

MAITRE D'OUVRAGE

OFFICE NATIONAL DES FORETS
27, RUE EDOUARD CHARTON
78000 VERSAILLES

MAITRE D'OEUVRE

ATELIER DELALANDE TABOURIN
44, RUE DU FAUBOURG DU TEMPLE
75011 PARIS

A

PHASE

PRO/DCE

D

ÉCHELLE

1.100

DATE

13.01.2025

T

FORMAT

A3

INDICE

A

PAGE

15/17

Façade Ouest Projet



MAITRE D'OUVRAGE

OFFICE NATIONAL DES FORETS
27, RUE EDOUARD CHARTON
78000 VERSAILLES

MAITRE D'OEUVRE

ATELIER DELALANDE TABOURIN
44, RUE DU FAUBOURG DU TEMPLE
75011 PARIS

A

PHASE

PRO/DCE

D

ÉCHELLE

DATE

13.01.2025

T

FORMAT

A3

INDICE

A

PAGE

16/17

MUR SNCF

|A

|D

|T

|