
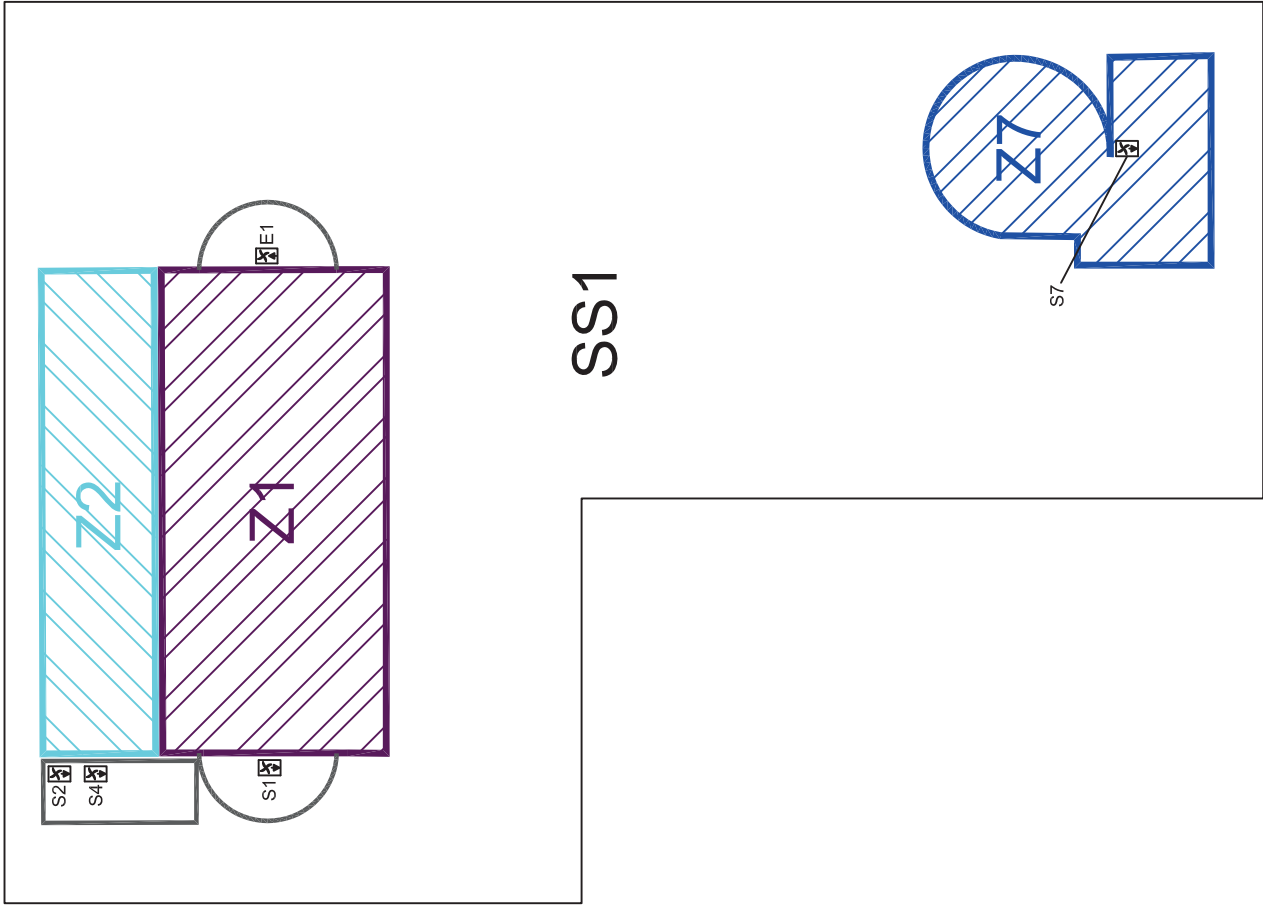
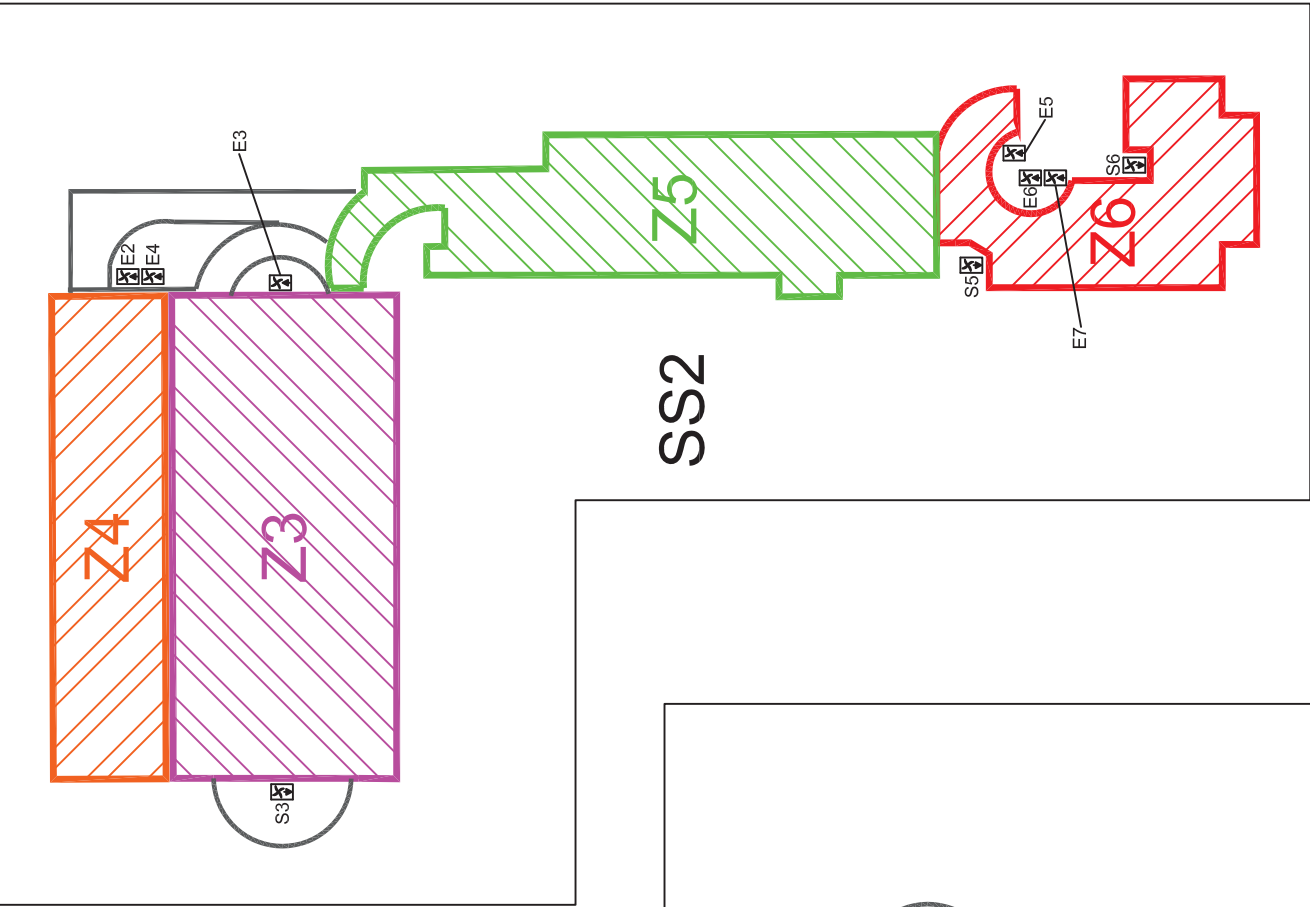



PLATINE COMMANDE POMPIERS
(RAMPE PARKING)

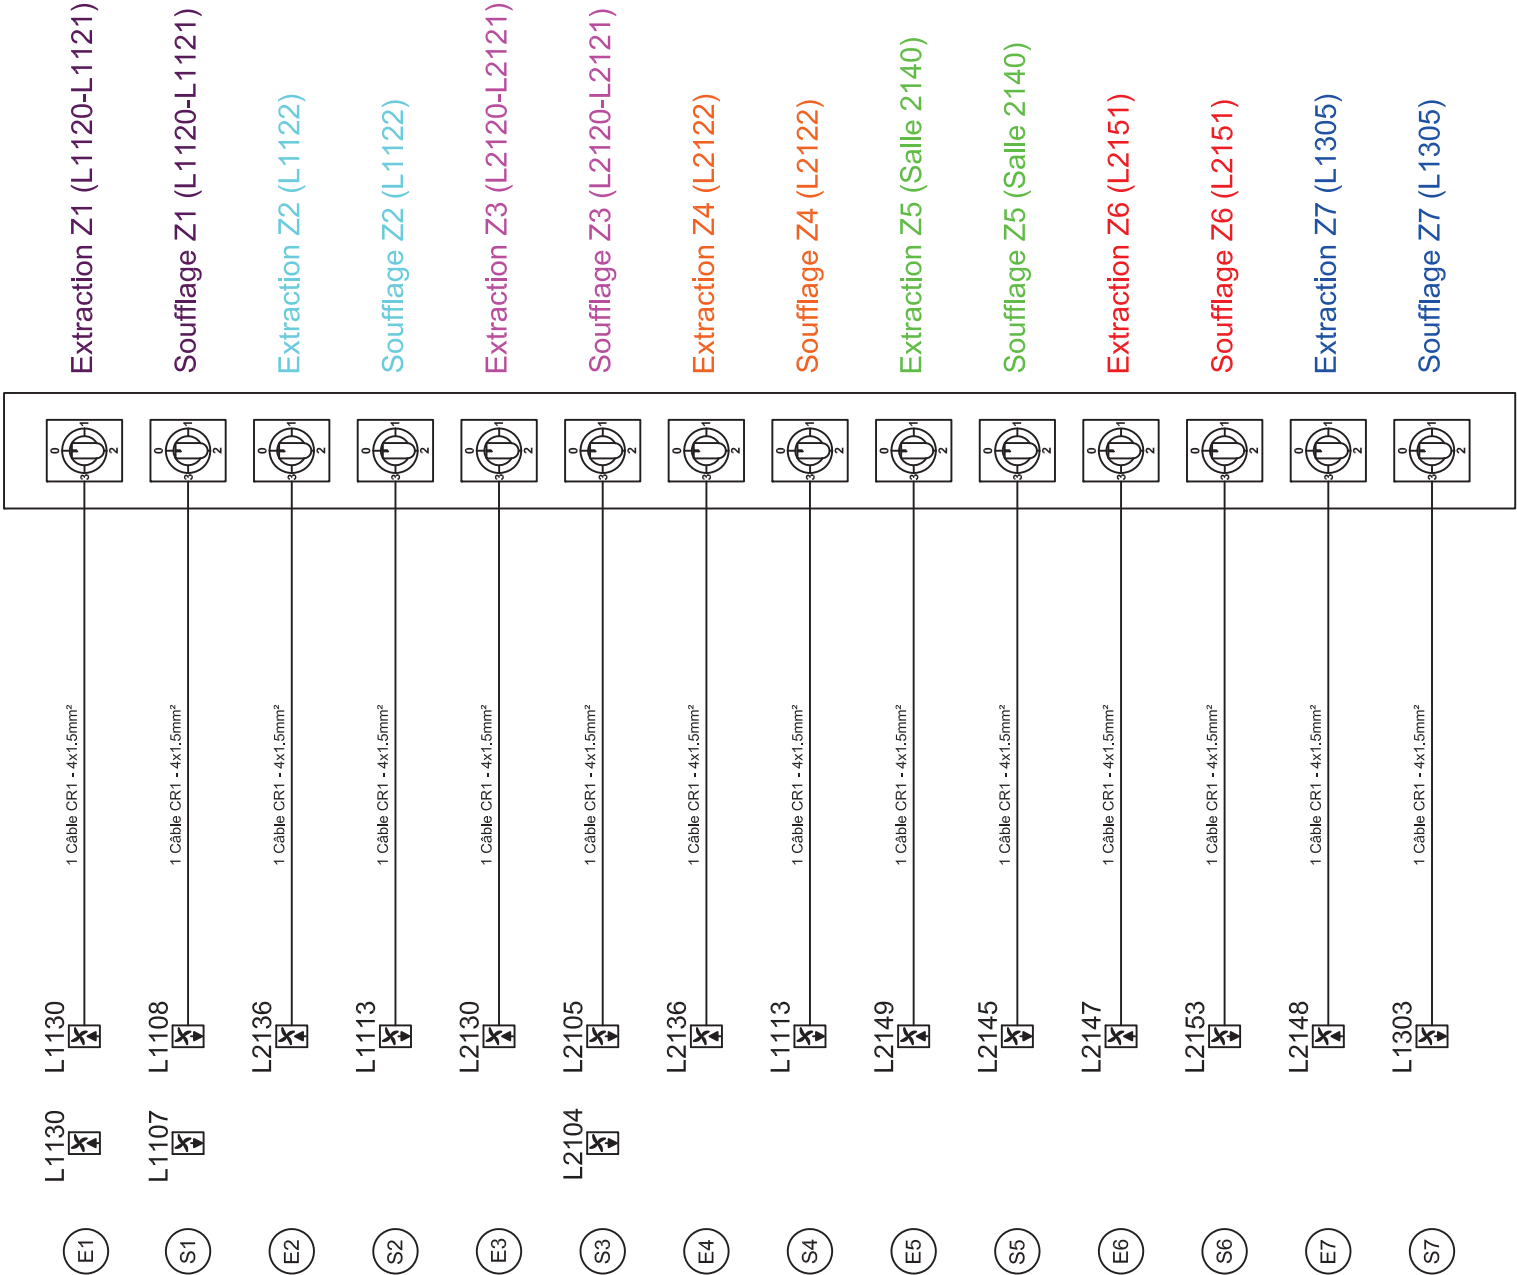

		PALAIS DU LUXEMBOURG		Fichier Dessin		ReS_CVC_Moteur-extraction-parking.dwg		MOTEUR EXTRACTION PARKING RACCORDEMENT SUR PLATINE POMPIERS									
Bâtiment L Parking				INDICE	DATE	REMARQUES	Dess	App	Val	PHASE	LOT	NIVEAU	TYPE	N° DE PLAN			
				0	15/12/2017	CREATION	JCB	N.C	N.C	EXI	CVC	TTN	SCH	-			
				A	17/10/2019	Suite à essai et repérages	JCB	N.C	N.C	DATE DE 1ère DIFFUSION			ECHELLE	INDICE	FOLIO		
				-	-	-	-	-	-	15/12/2017			-	A	2		
				-	-	-	-	-	-				L'Architecte et/ou : Damien DECHIELETTE				