
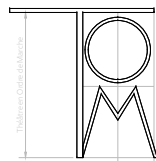


Rez-de-Chaussée

Sous-sol

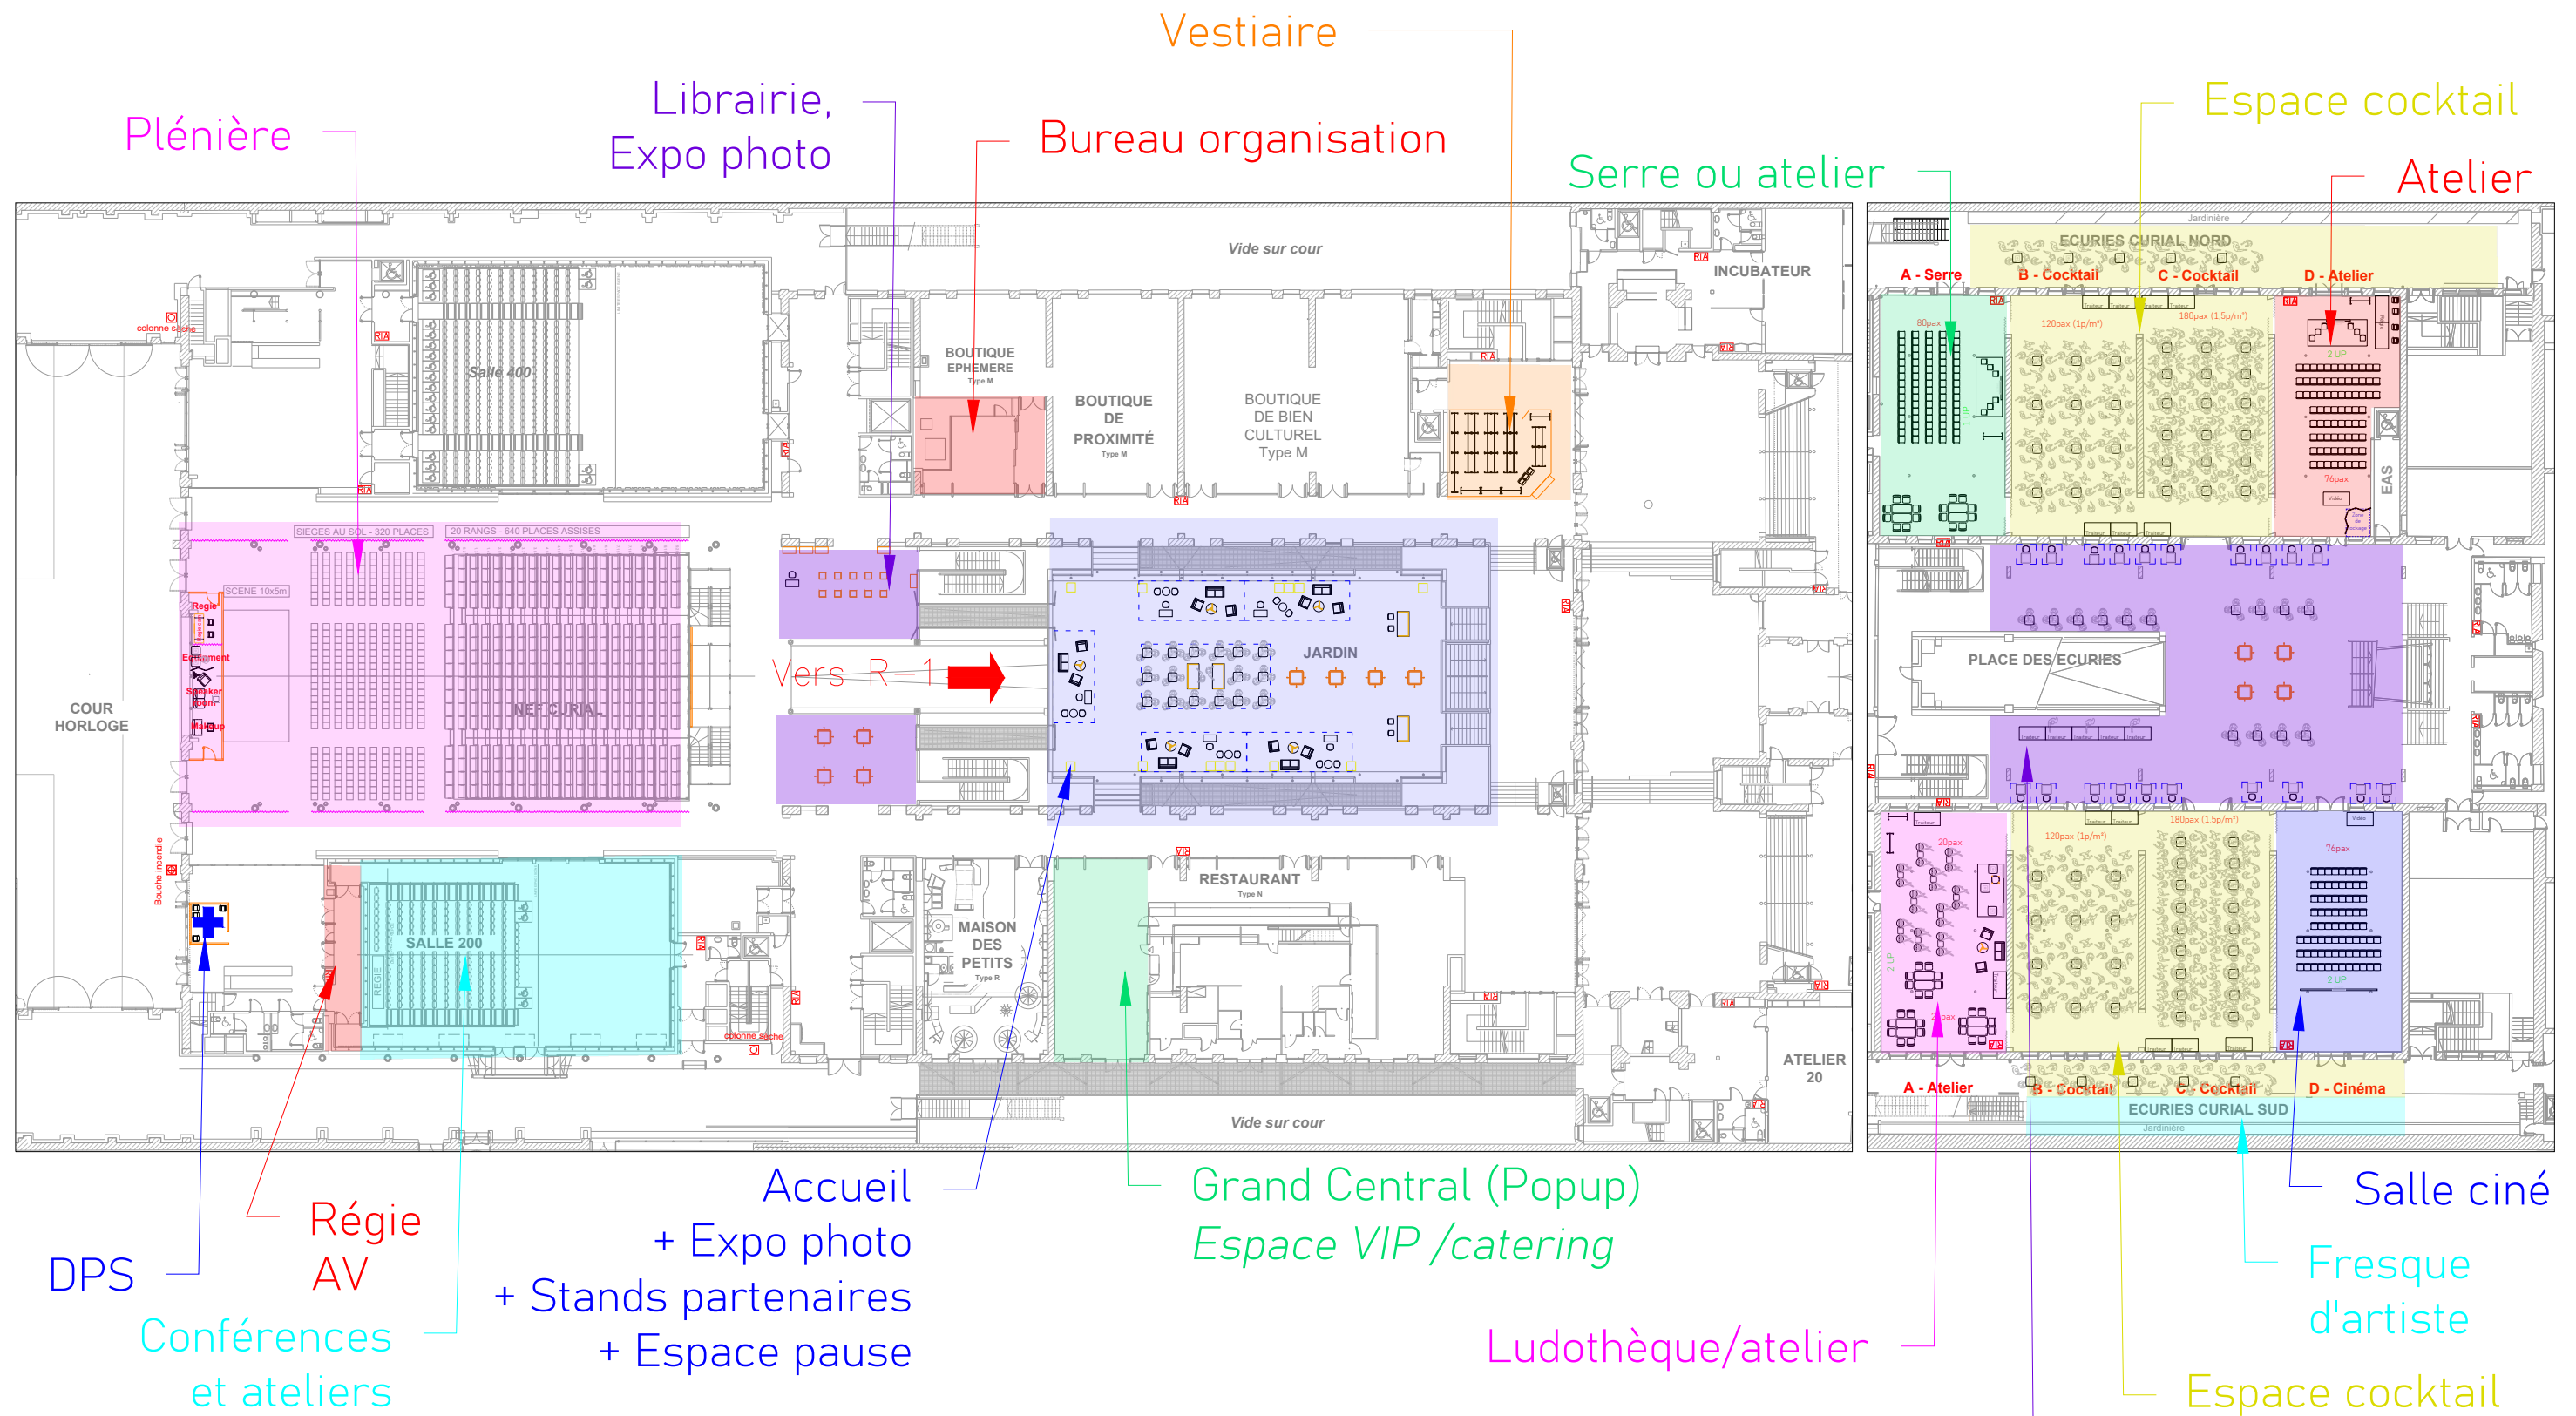

Théâtre en Ordre de Marche

Raphaël Dupeyrot E.I.
raphael@t-o-m.fr
+33 6 18 16 04 51

Journées Nationales ANRU 2025

juin 2025

Agence Nationale pour la Rénovation Urbaine

Le 104

General Zoning

Indice : C

Phase : PRO

modifié le : 21/01/2025

éch: 1:500e

A3

