
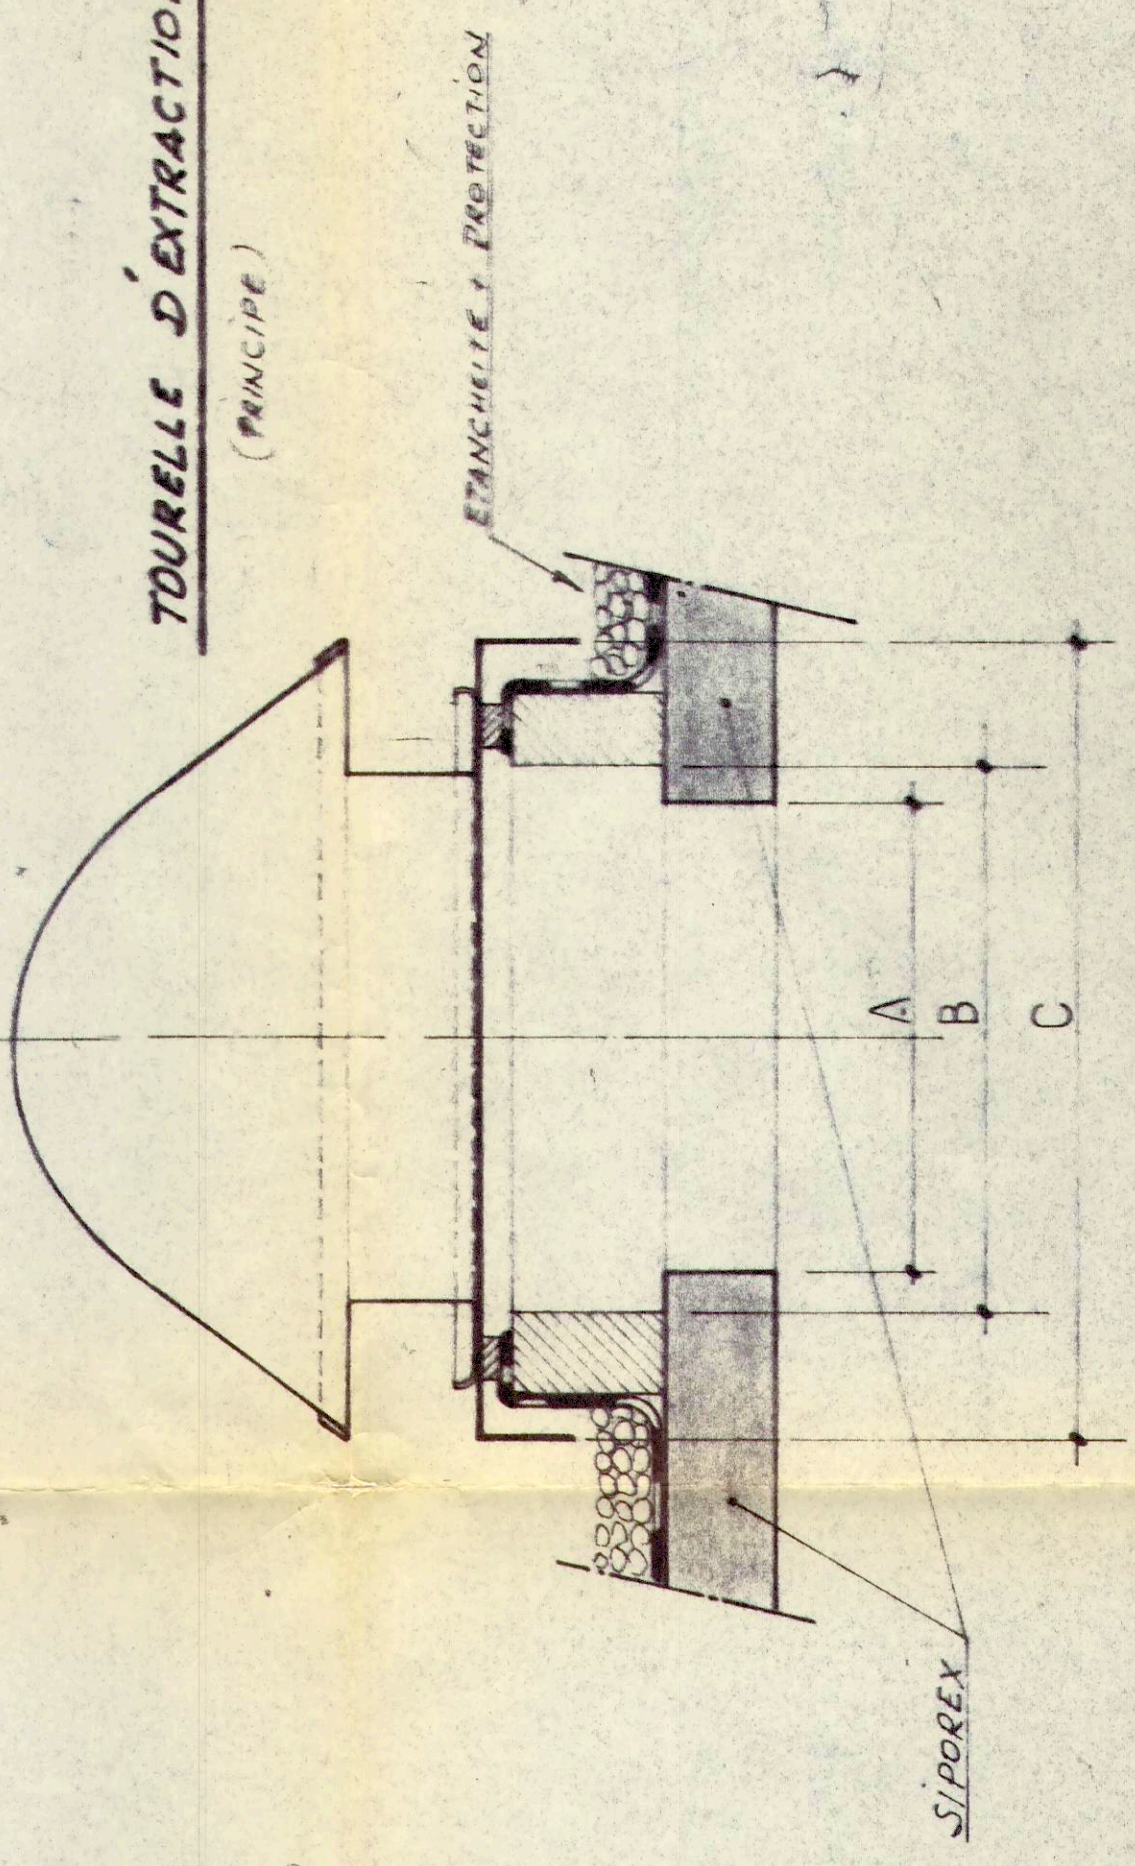


COUPE C.C.

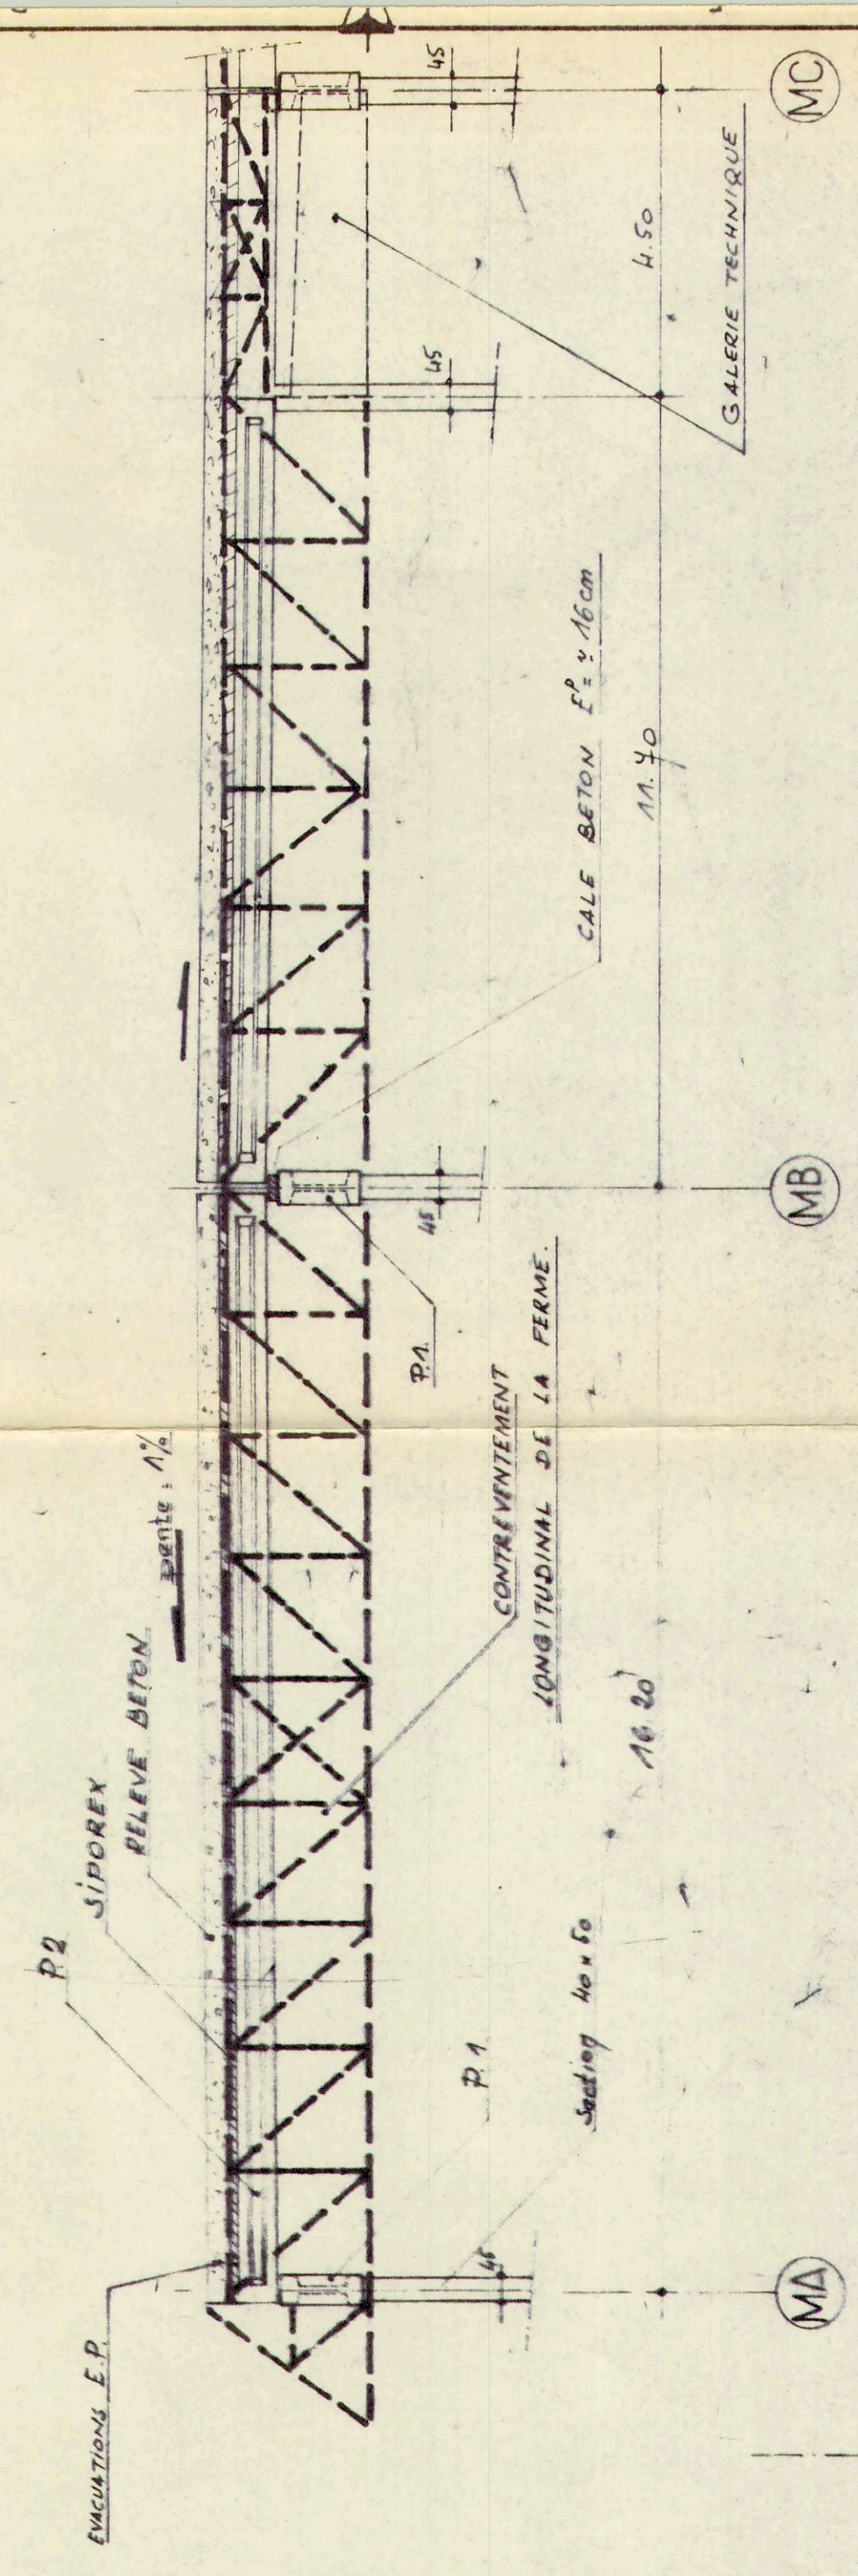

LES COTES A. B. C. SERONT
A DEFINIR PAR LE CONSTRUCTEUR
DES TOURELLES

8	Vetabie pour apael d'offre		INDICE	NATURE	66 12 MODIFICATION	Date	40.4.75	13	VISAS
MINISTRE DE LA SANTE PUBLIQUE ET DE LA SECURITE SOCIALE									
HOPITAL D'AVESNES sur HELPE - Nord									
MAITRE D'OEUVRE			CONSTRUCTION D'UN NOUVEAU HOPITAL GENERAL TYPE 200 LITS						
SEDIM			APPEL D'OFFRE						
22 avenue EdouardHerriot 92 LE PLESSIS ROBINSON tel. 830.22.70			- GENIE CIVIL -						
ARCHITECTE CONSEIL			SERVICES MEDICAUX						
J. BELMONT			PLANCHER, TERRASSE, POUTRAISON						
Rattachement à des bâtiments n° 1 et 2 du palais national			Des		Verif	Date d'ajout		Forma	
			SEDIM		610 H		AO		30