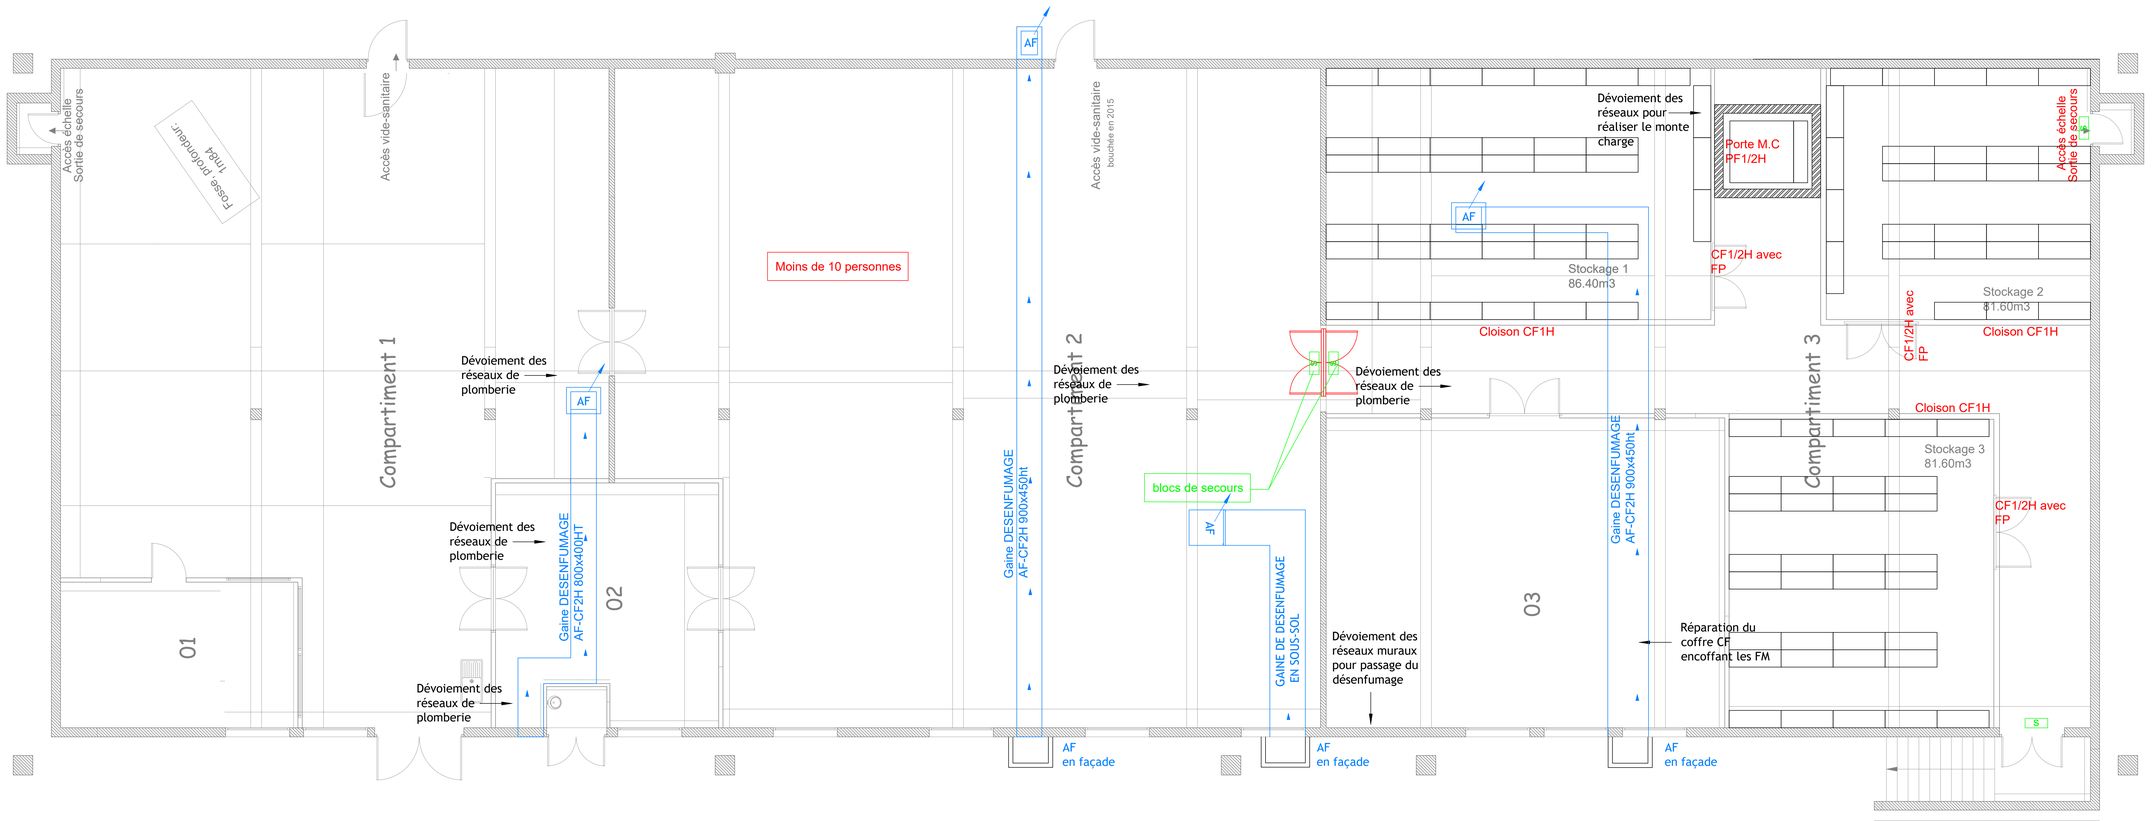

Le repérage des réseaux à dévoyer est une indication et ne remplace pas la visite à réaliser par l'entreprise pour tenir compte de tous les dévoiements nécessaires aux travaux

Ind	Date	Désignation	Dessiné
B	29.11.2023	Mise à jour d'une gaine de désenfumage	
A	25.07.2023	"Création du document"	S.FEDERBE

AMENAGEMENT BUREAUX DE CONSULTATION
CENTRE HOSPITALIER DU PAYS D'AVESNES SUR HELPE
DESENFUMAGE SOUS-SOL

ETBE INGENIERIE
62 Rue Milhomme 59300 Valenciennes
Tel: 06-11-30-49-64
Email: r.moreira@etbe-ing.com

Ce document est la propriété intellectuelle de la société ETBE Ingenierie. Toute reproduction ou transmission sans notre accord est interdite.
Ce document est un plan de principe et ne peut servir de plan d'exécution.

N°-AFFAIRE:	LIEU:	PHASE:	TYPE:	LOT:	Niveau:	N° pièce:	Nature du plan:	Echelle :	Format :
301-2021	AVESNES	OCE	PG	N°3	S/SOL	DF01	PLAN	1:50	A0