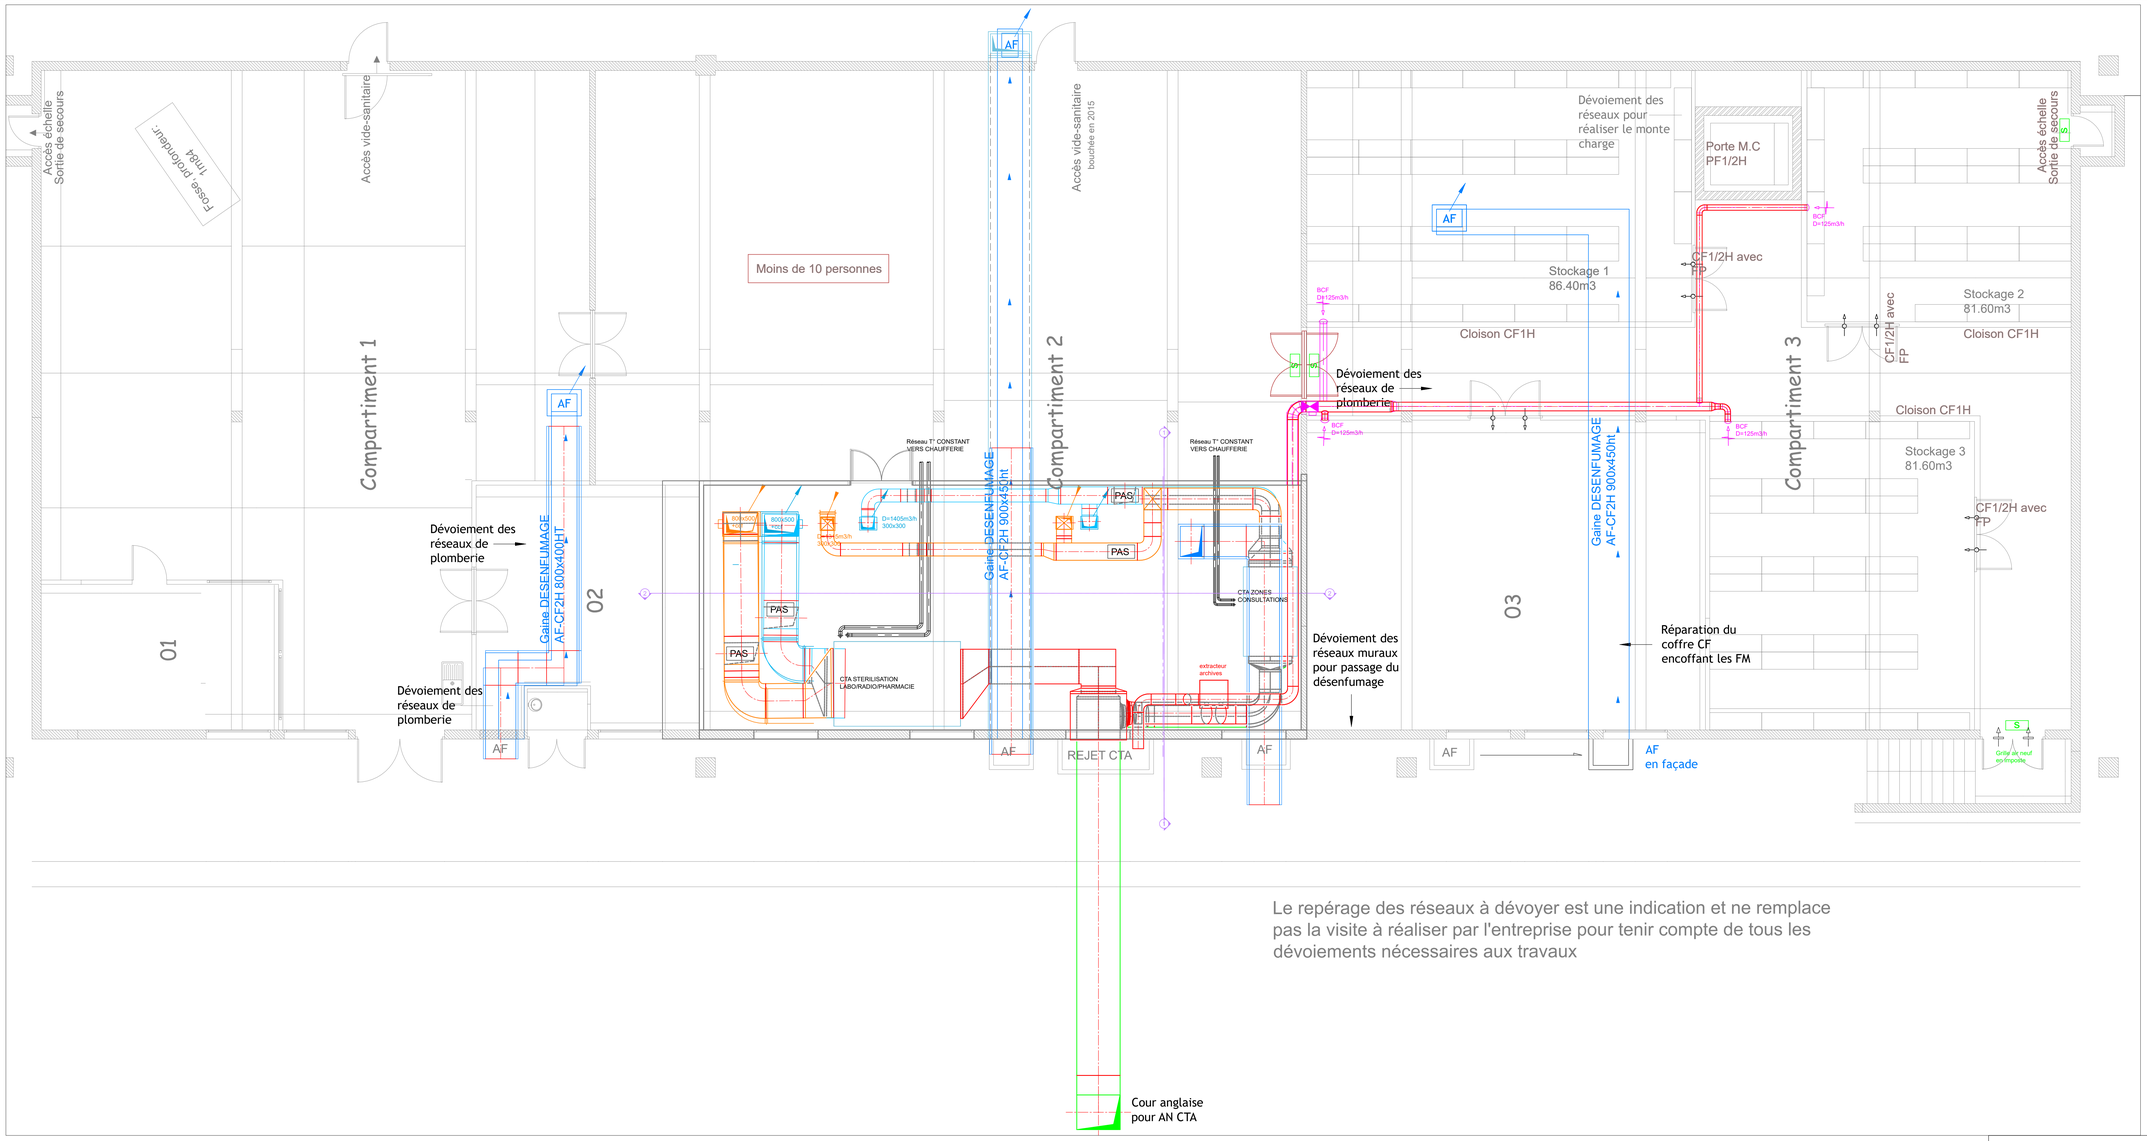


Le repérage des réseaux à dévoyer est une indication et ne remplace pas la visite à réaliser par l'entreprise pour tenir compte de tous les dévoiements nécessaires aux travaux

LEGENDE VENTILATION

- AIR NEUF
- REPRISE
- REJET
- SOUFFLAGE
- Clapet coupe-feu
- Registre motorisé
- PAS — Piège à son
- CO2 — Sonde CO2
- D — Détection de présence

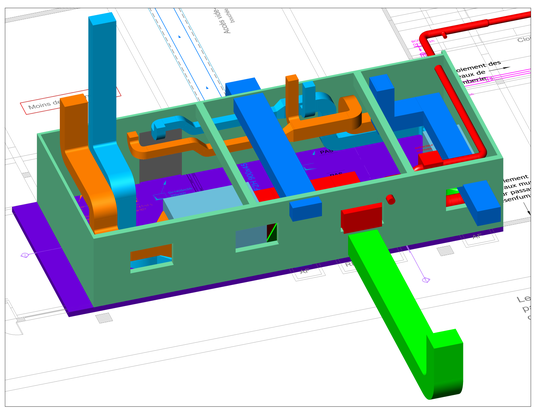

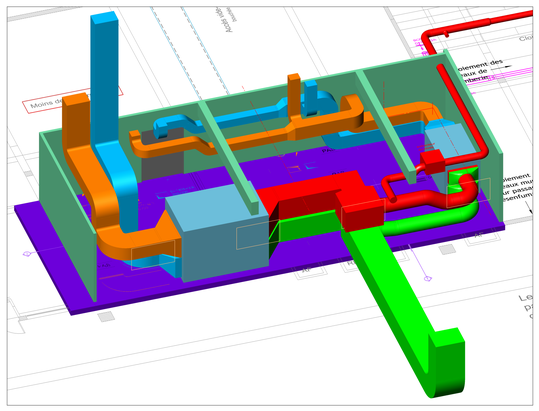

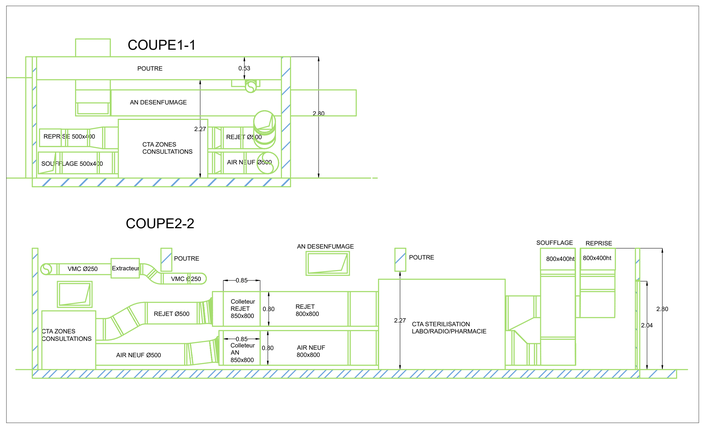


| Ind | Date | Désignation | |
|---|---|---|---|
| B | 29.11.2023 | Mise à jour d'une gaine de désenfumage | |
| A | 25.07.2023 | Création du document | S.FEDERBE |

AMENAGEMENT BUREAUX DE CONSULTATION
CENTRE HOSPITALIER DU PAYS D'AVESNES SUR HELPE
VENTILATION

ETBE INGENIERIE
62 Rue Milhomme 59300 Valenciennes
Tel: 06-11-30-49-64
Email: r.moreira@etbe-ing.com

Ce document est la propriété intellectuelle de la société ETBE Ingenierie. Toute reproduction ou transmission sans notre accord est interdite.
Ce document est un plan de principe et ne peut servir de plan d'exécution.

| N°-AFFAIRE: | LIEU: | PHASE: | TYPE: | LOT: | Niveau: | N° pièce: | Nature du plan: | Echelle : | Format : |
|---|---|---|---|---|---|---|---|---|---|
| 301-2021 | AVESNES | DCE | PG | N°6 | N-1 | CVC02 | PLAN | 1:50 | A0 |