




Lyon 2 - Porte des Alpes - Bâtiment H

Gestion de régulations terminales Mitsubishi - Niveau -1

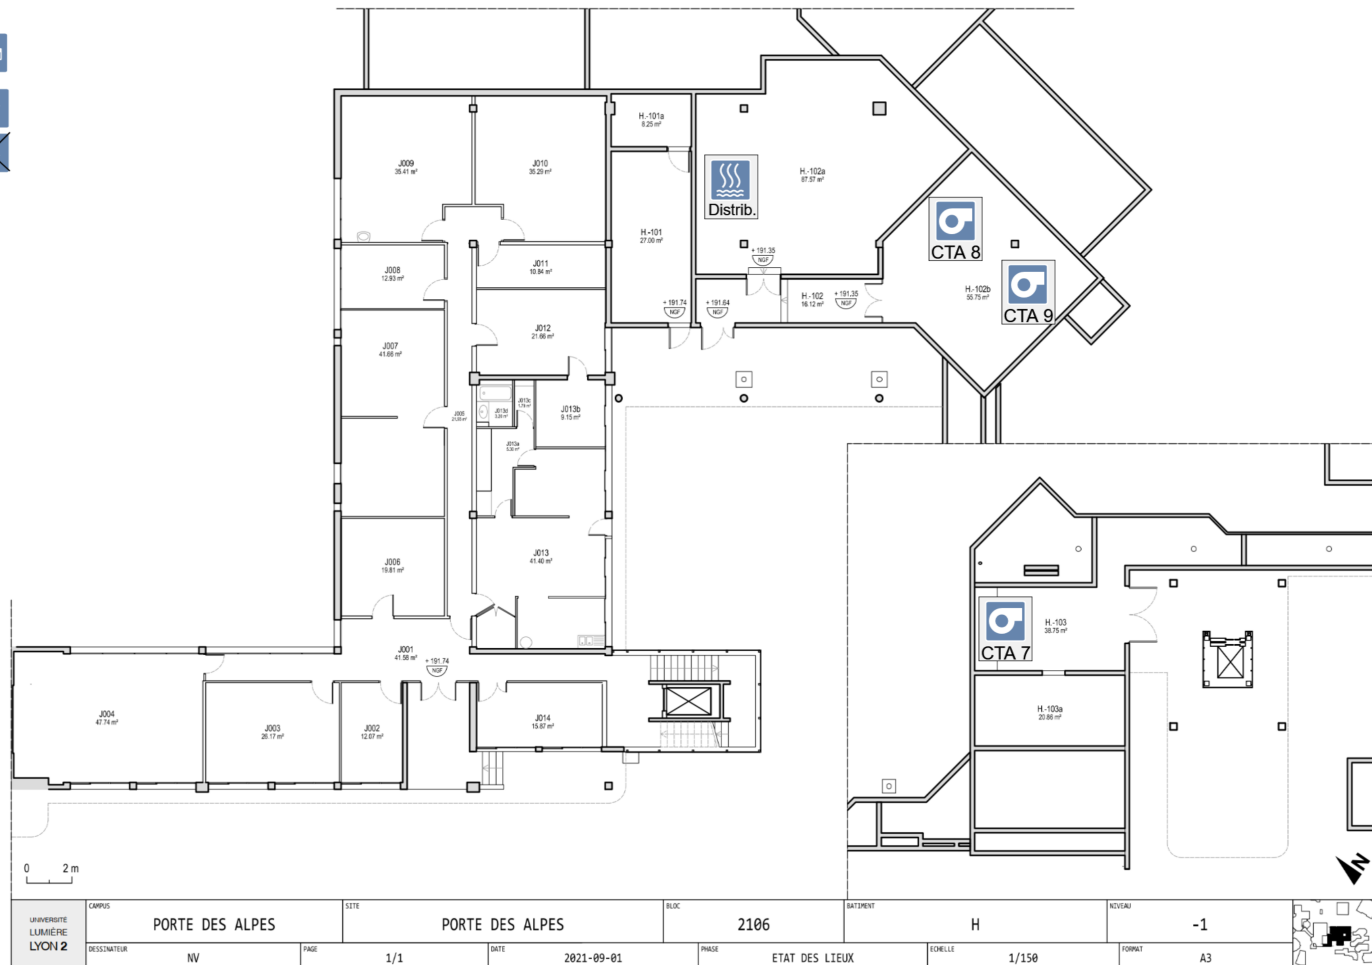

UNIVERSITÉ LYON 2	CAMPUS PORTE DES ALPES	SITE PORTE DES ALPES	BLOC 2106	BÂTIMENT H	NIVEAU -1	
DESTINATAIRE NV	PAGE 1/1	DATE 2021-09-01	PHASE ETAT DES LIEUX	ECHELLE 1/150	FORMAT A3	