













- |   |                |
|---|----------------|
|  | suspension F   |
|  | fan            |
|  | plafonnier A   |
|  | applique B     |
|  | spots sur rail |
|  | plafonnier C   |
|  | Downlight D    |
|  | suspension E   |





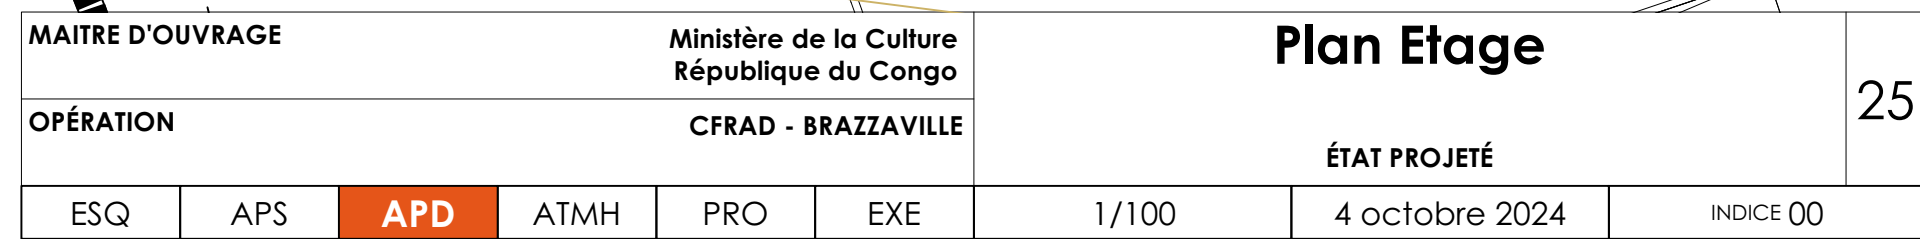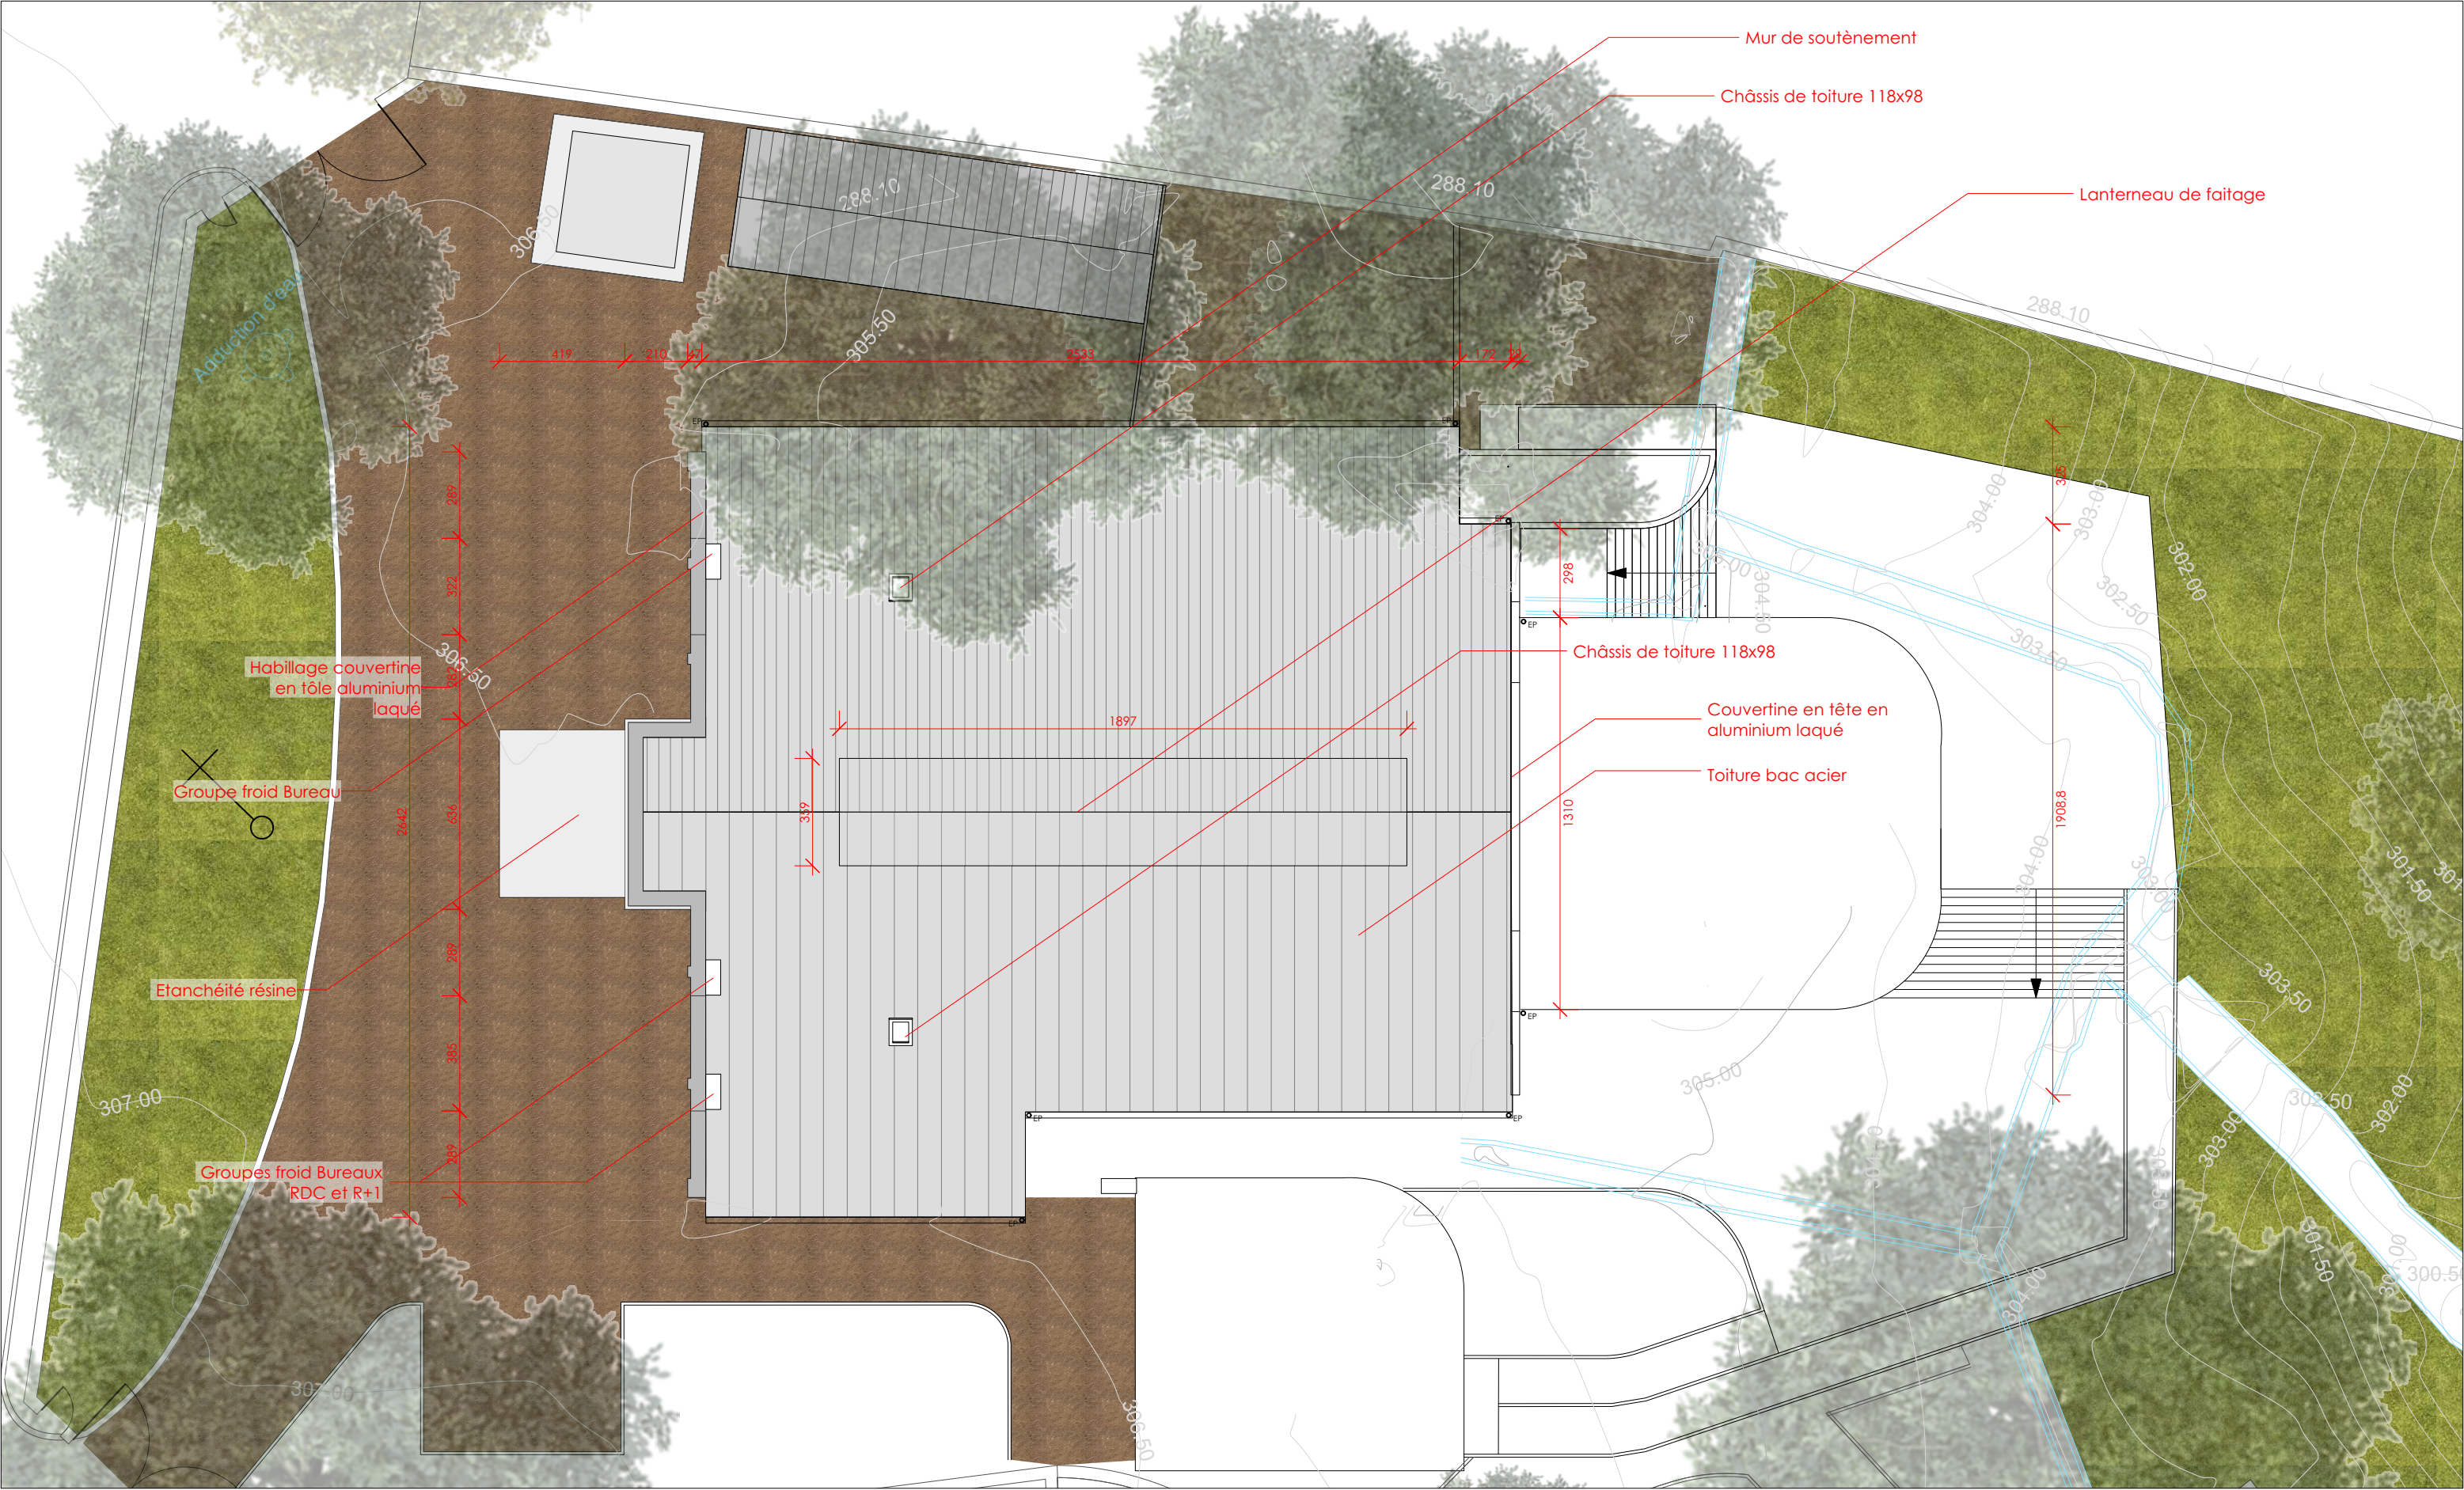

|                  |     |     |      |     |  |       |                 |           |  |    |
|------------------|-----|-----|------|-----|--|-------|-----------------|-----------|--|----|
| MAITRE D'OUVRAGE |     |     |      |     | Ministère de la Culture<br>République du Congo |       | Plan de toiture |           |  | 26 |
| OPÉRATION        |     |     |      |     | CFRAD - BRAZZAVILLE                            |       |                 |           |  |    |
|                  |     |     |      |     |  |       | ETAT PROJETÉ    |           |  |    |
| ESQ              | APS | APD | ATMH | PRO | EXE  | 1/200 | 4 octobre 2024  | INDICE 00 |  |    |





