





MAITRE D'OUVRAGE						Ministère de la Culture République du Congo		FAÇADE SUD-OUEST (2)			30
OPÉRATION						CFRAD - BRAZZAVILLE					
								ÉTAT PROJETÉ			
ESQ	APS	APD	ATMH	PRO	EXE	1/100		4 octobre 2024	INDICE 00		

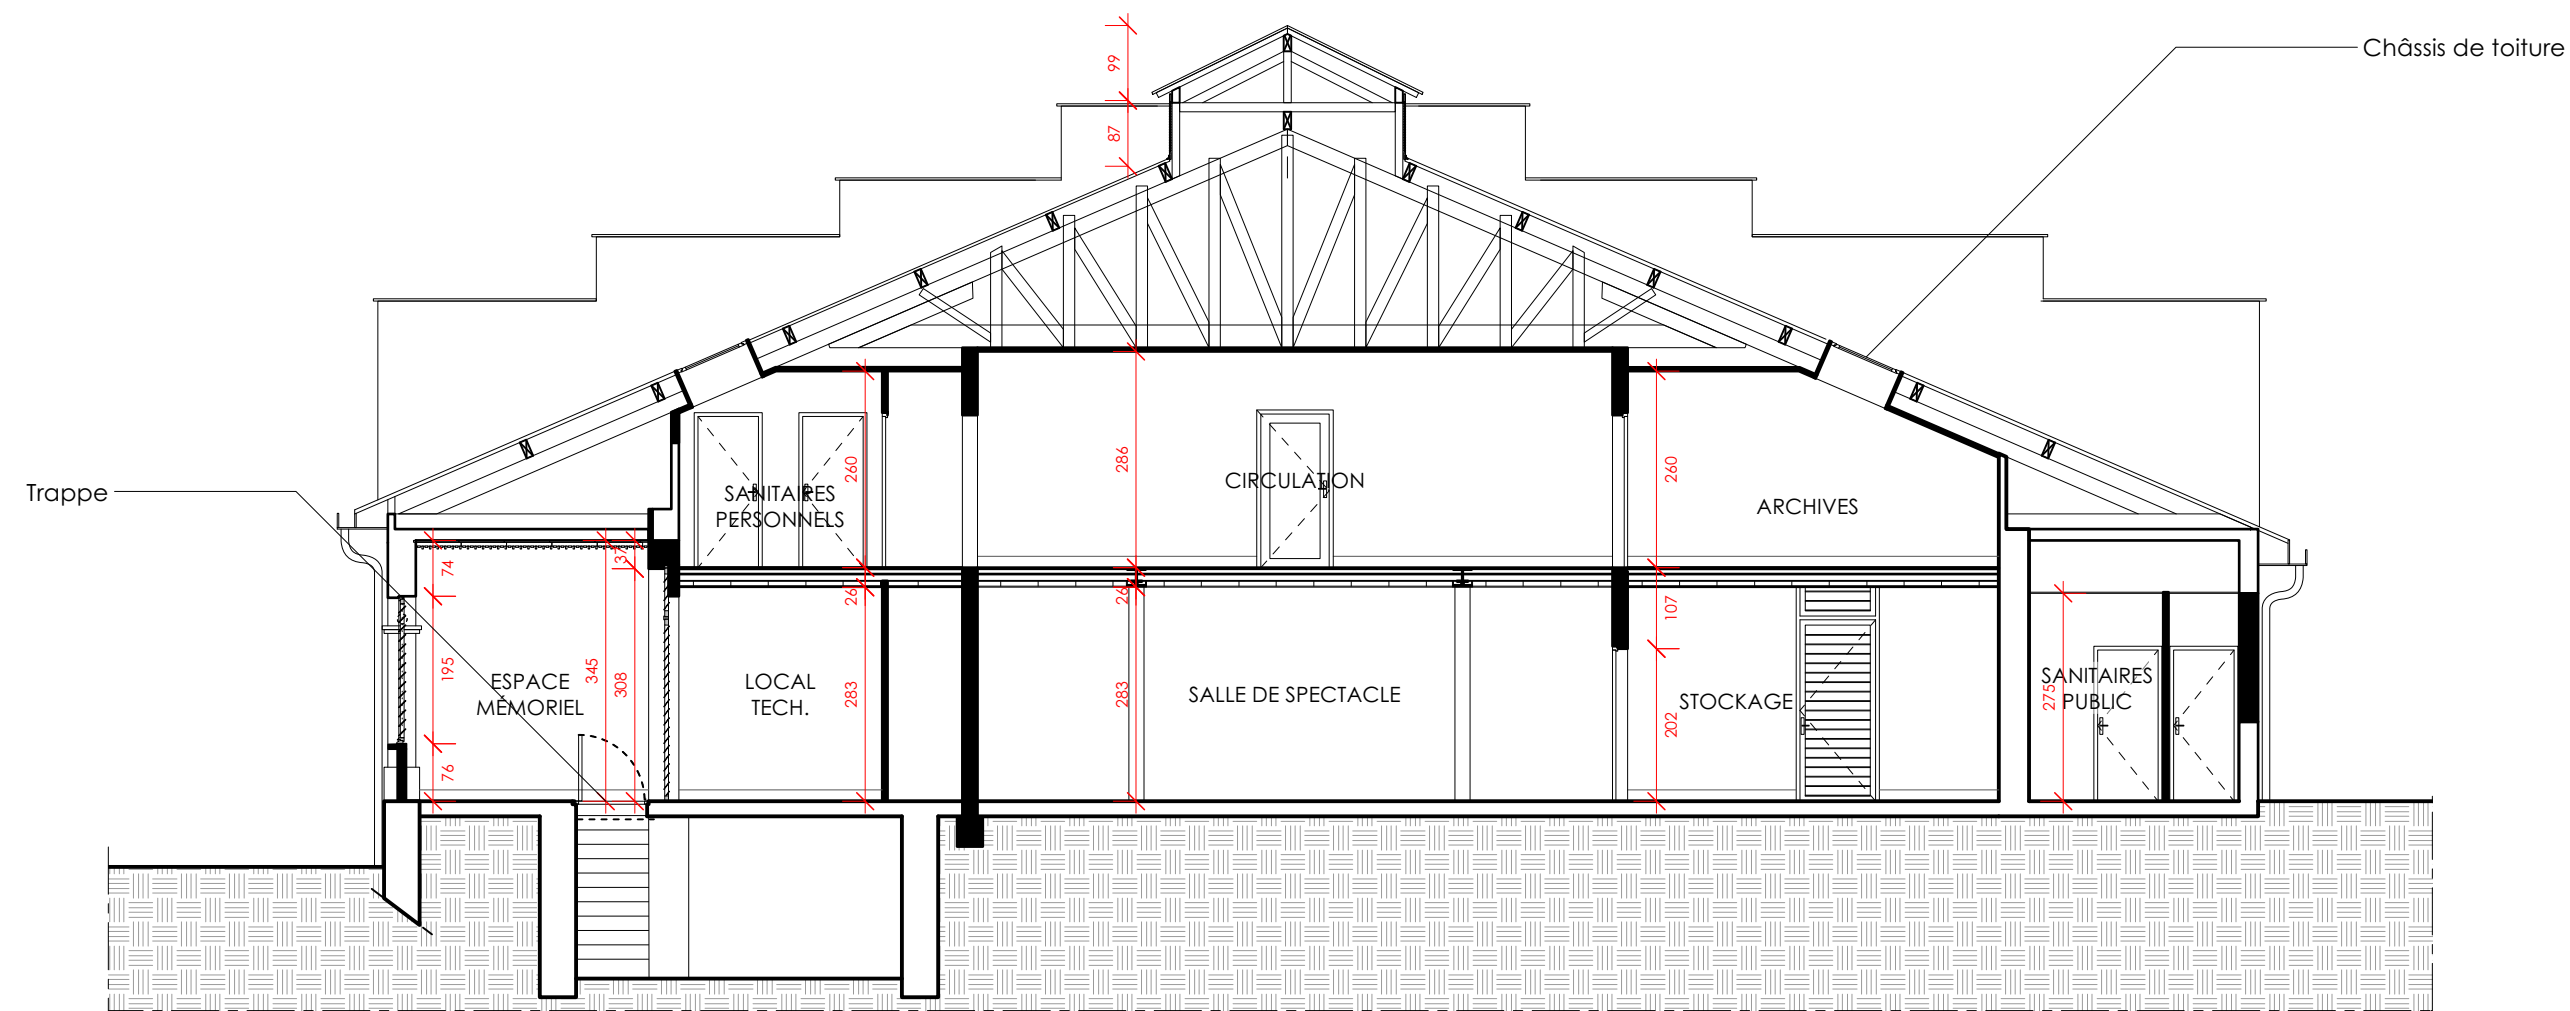


Coupe transversale BB'

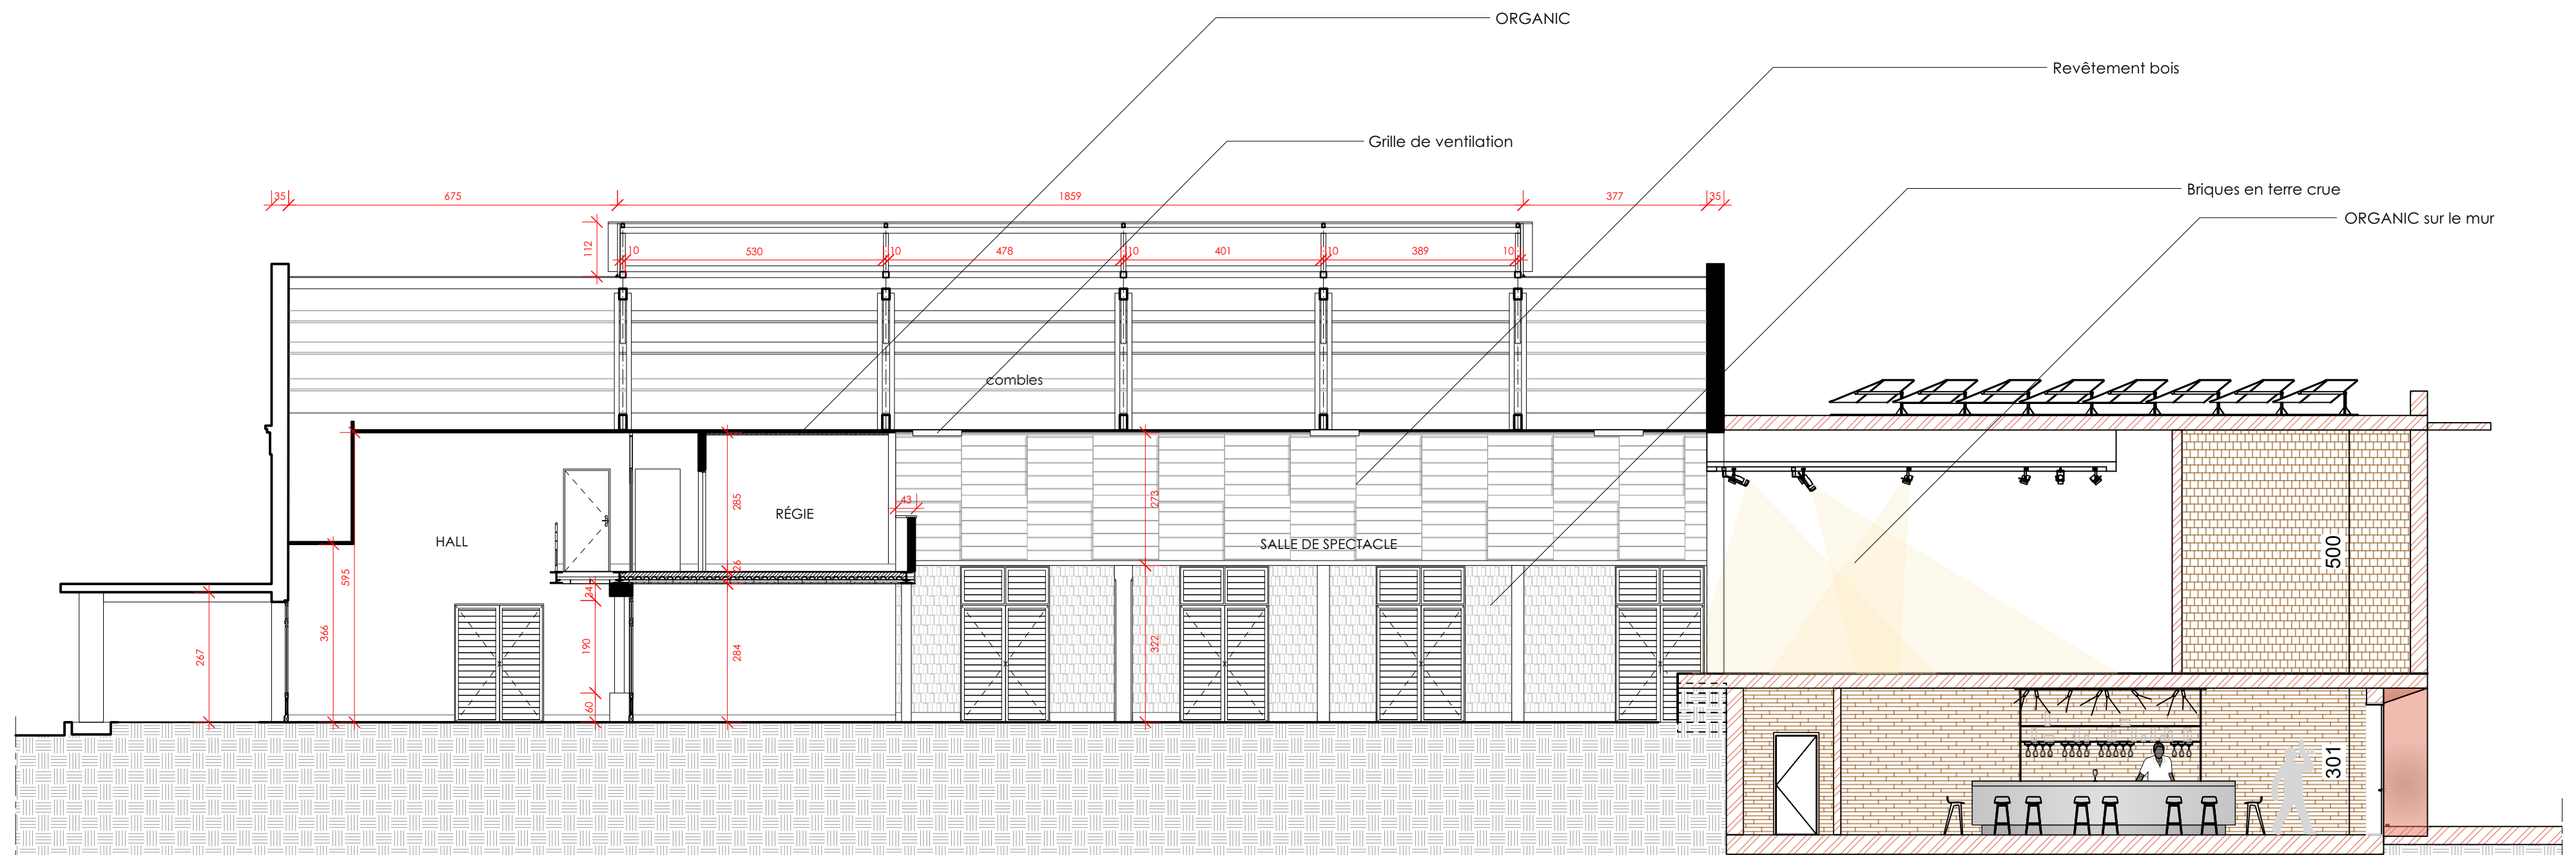

Coupe longitudinale AA'

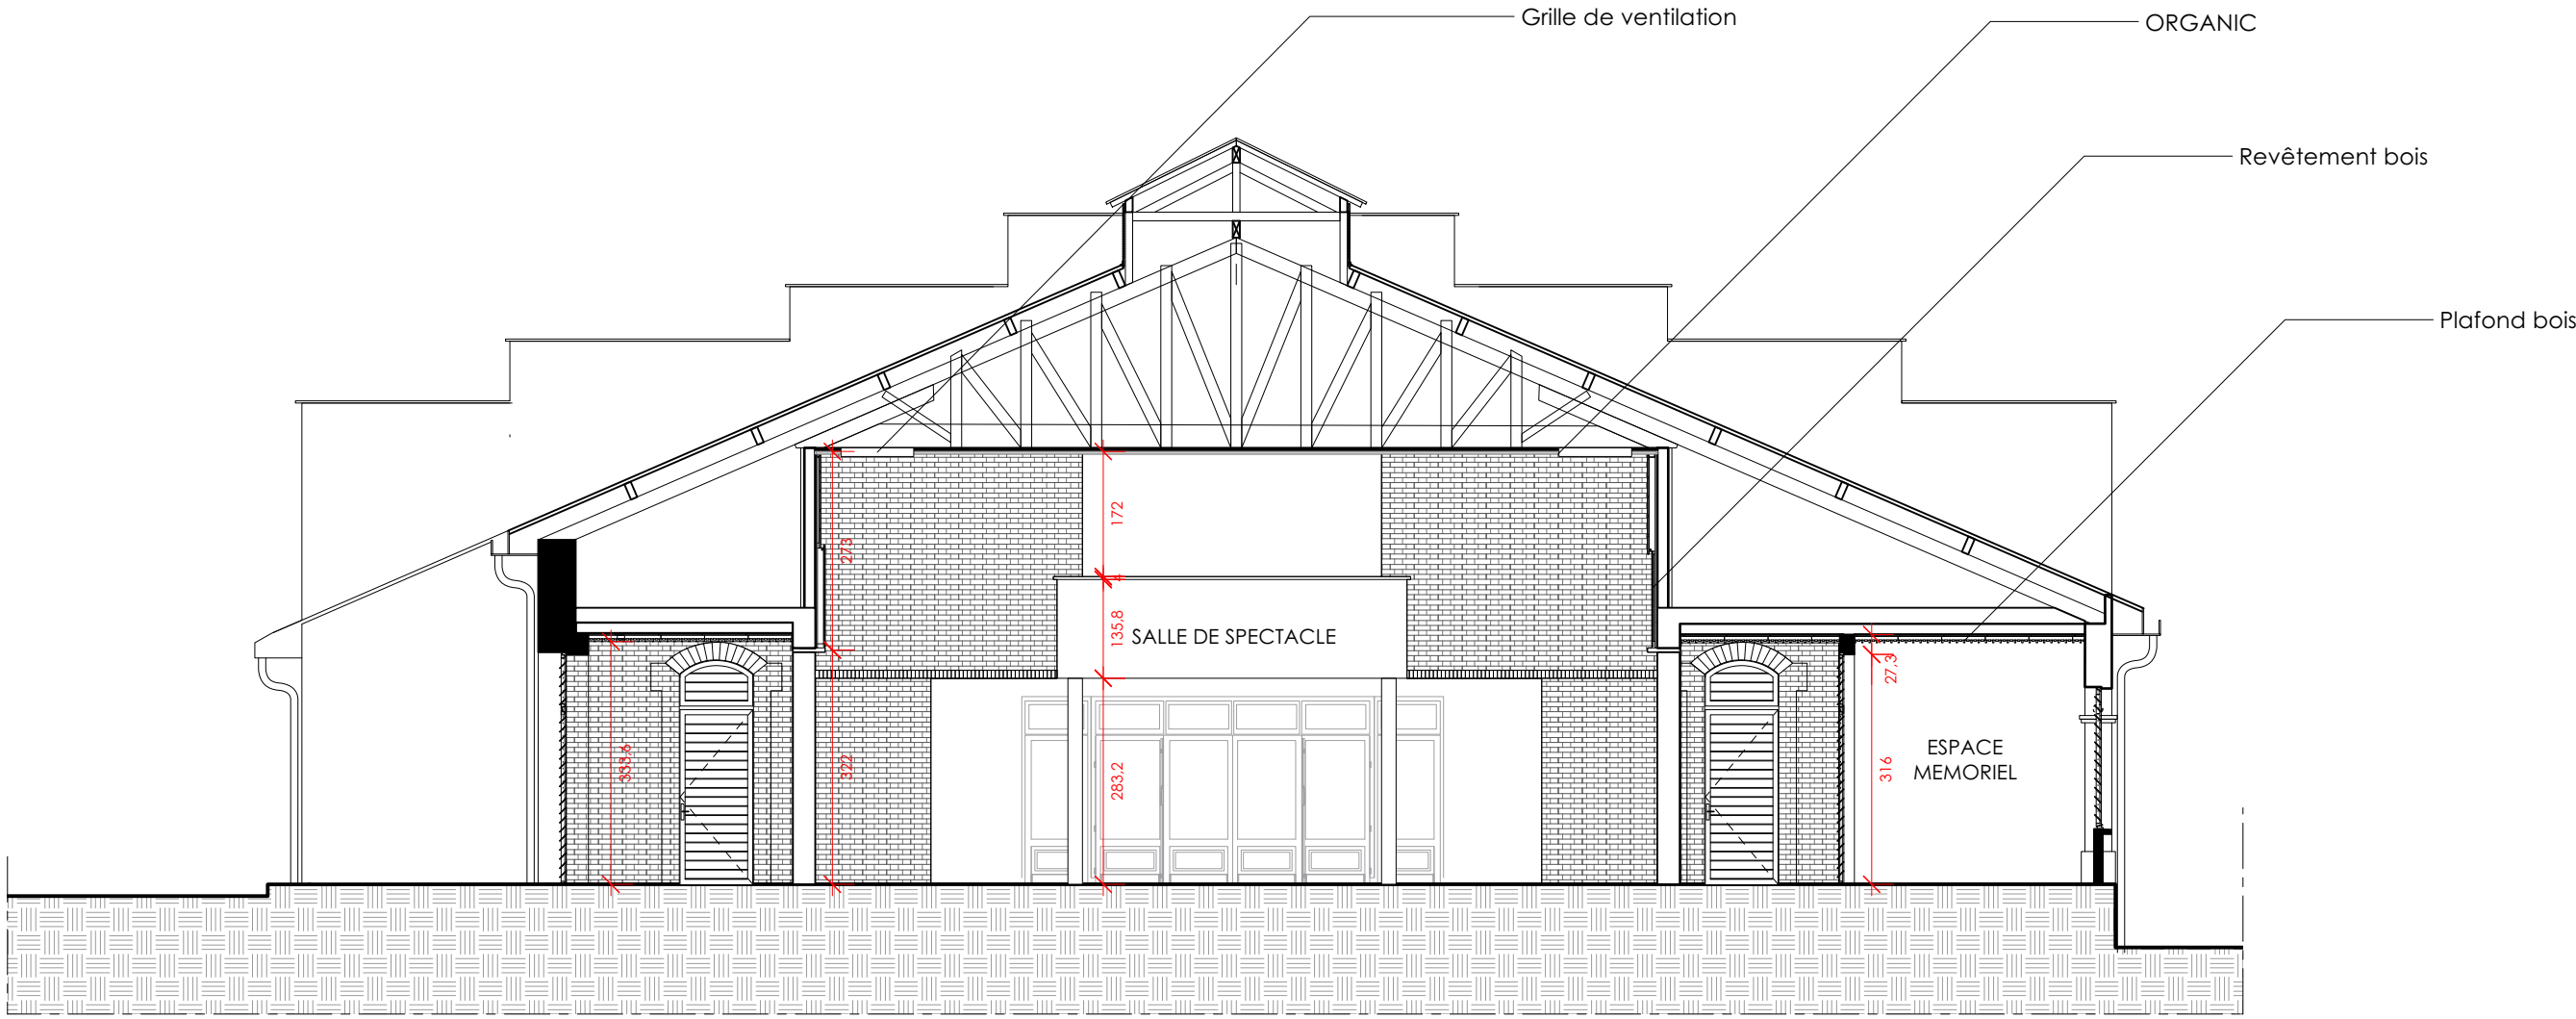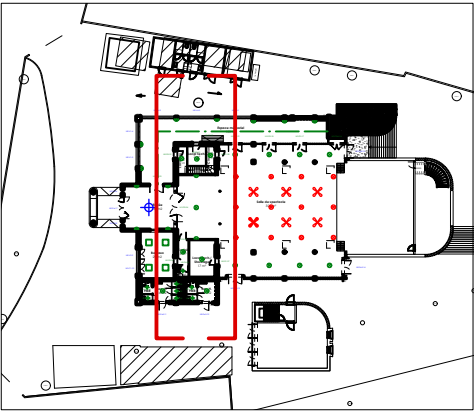


Coupe transversale CC'

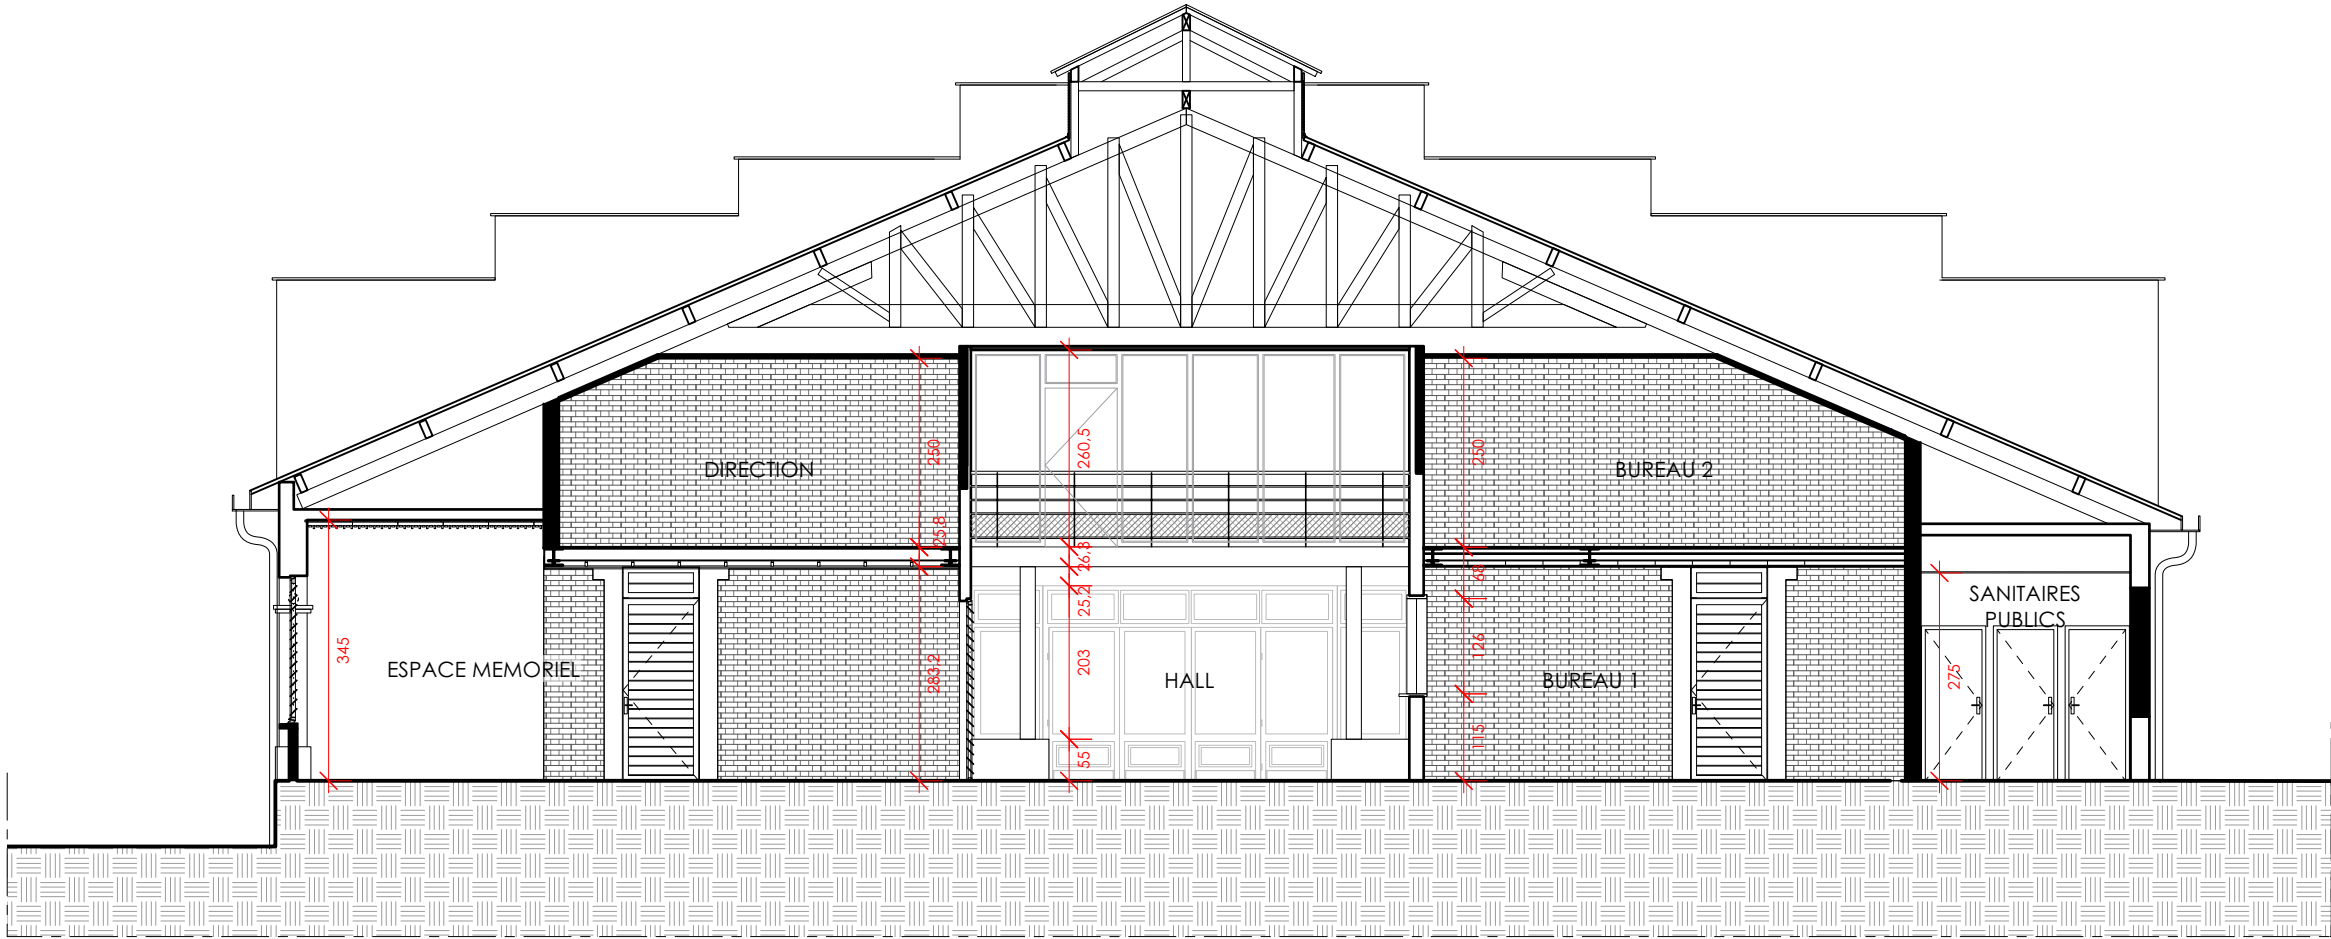

Coupe transversale DD'




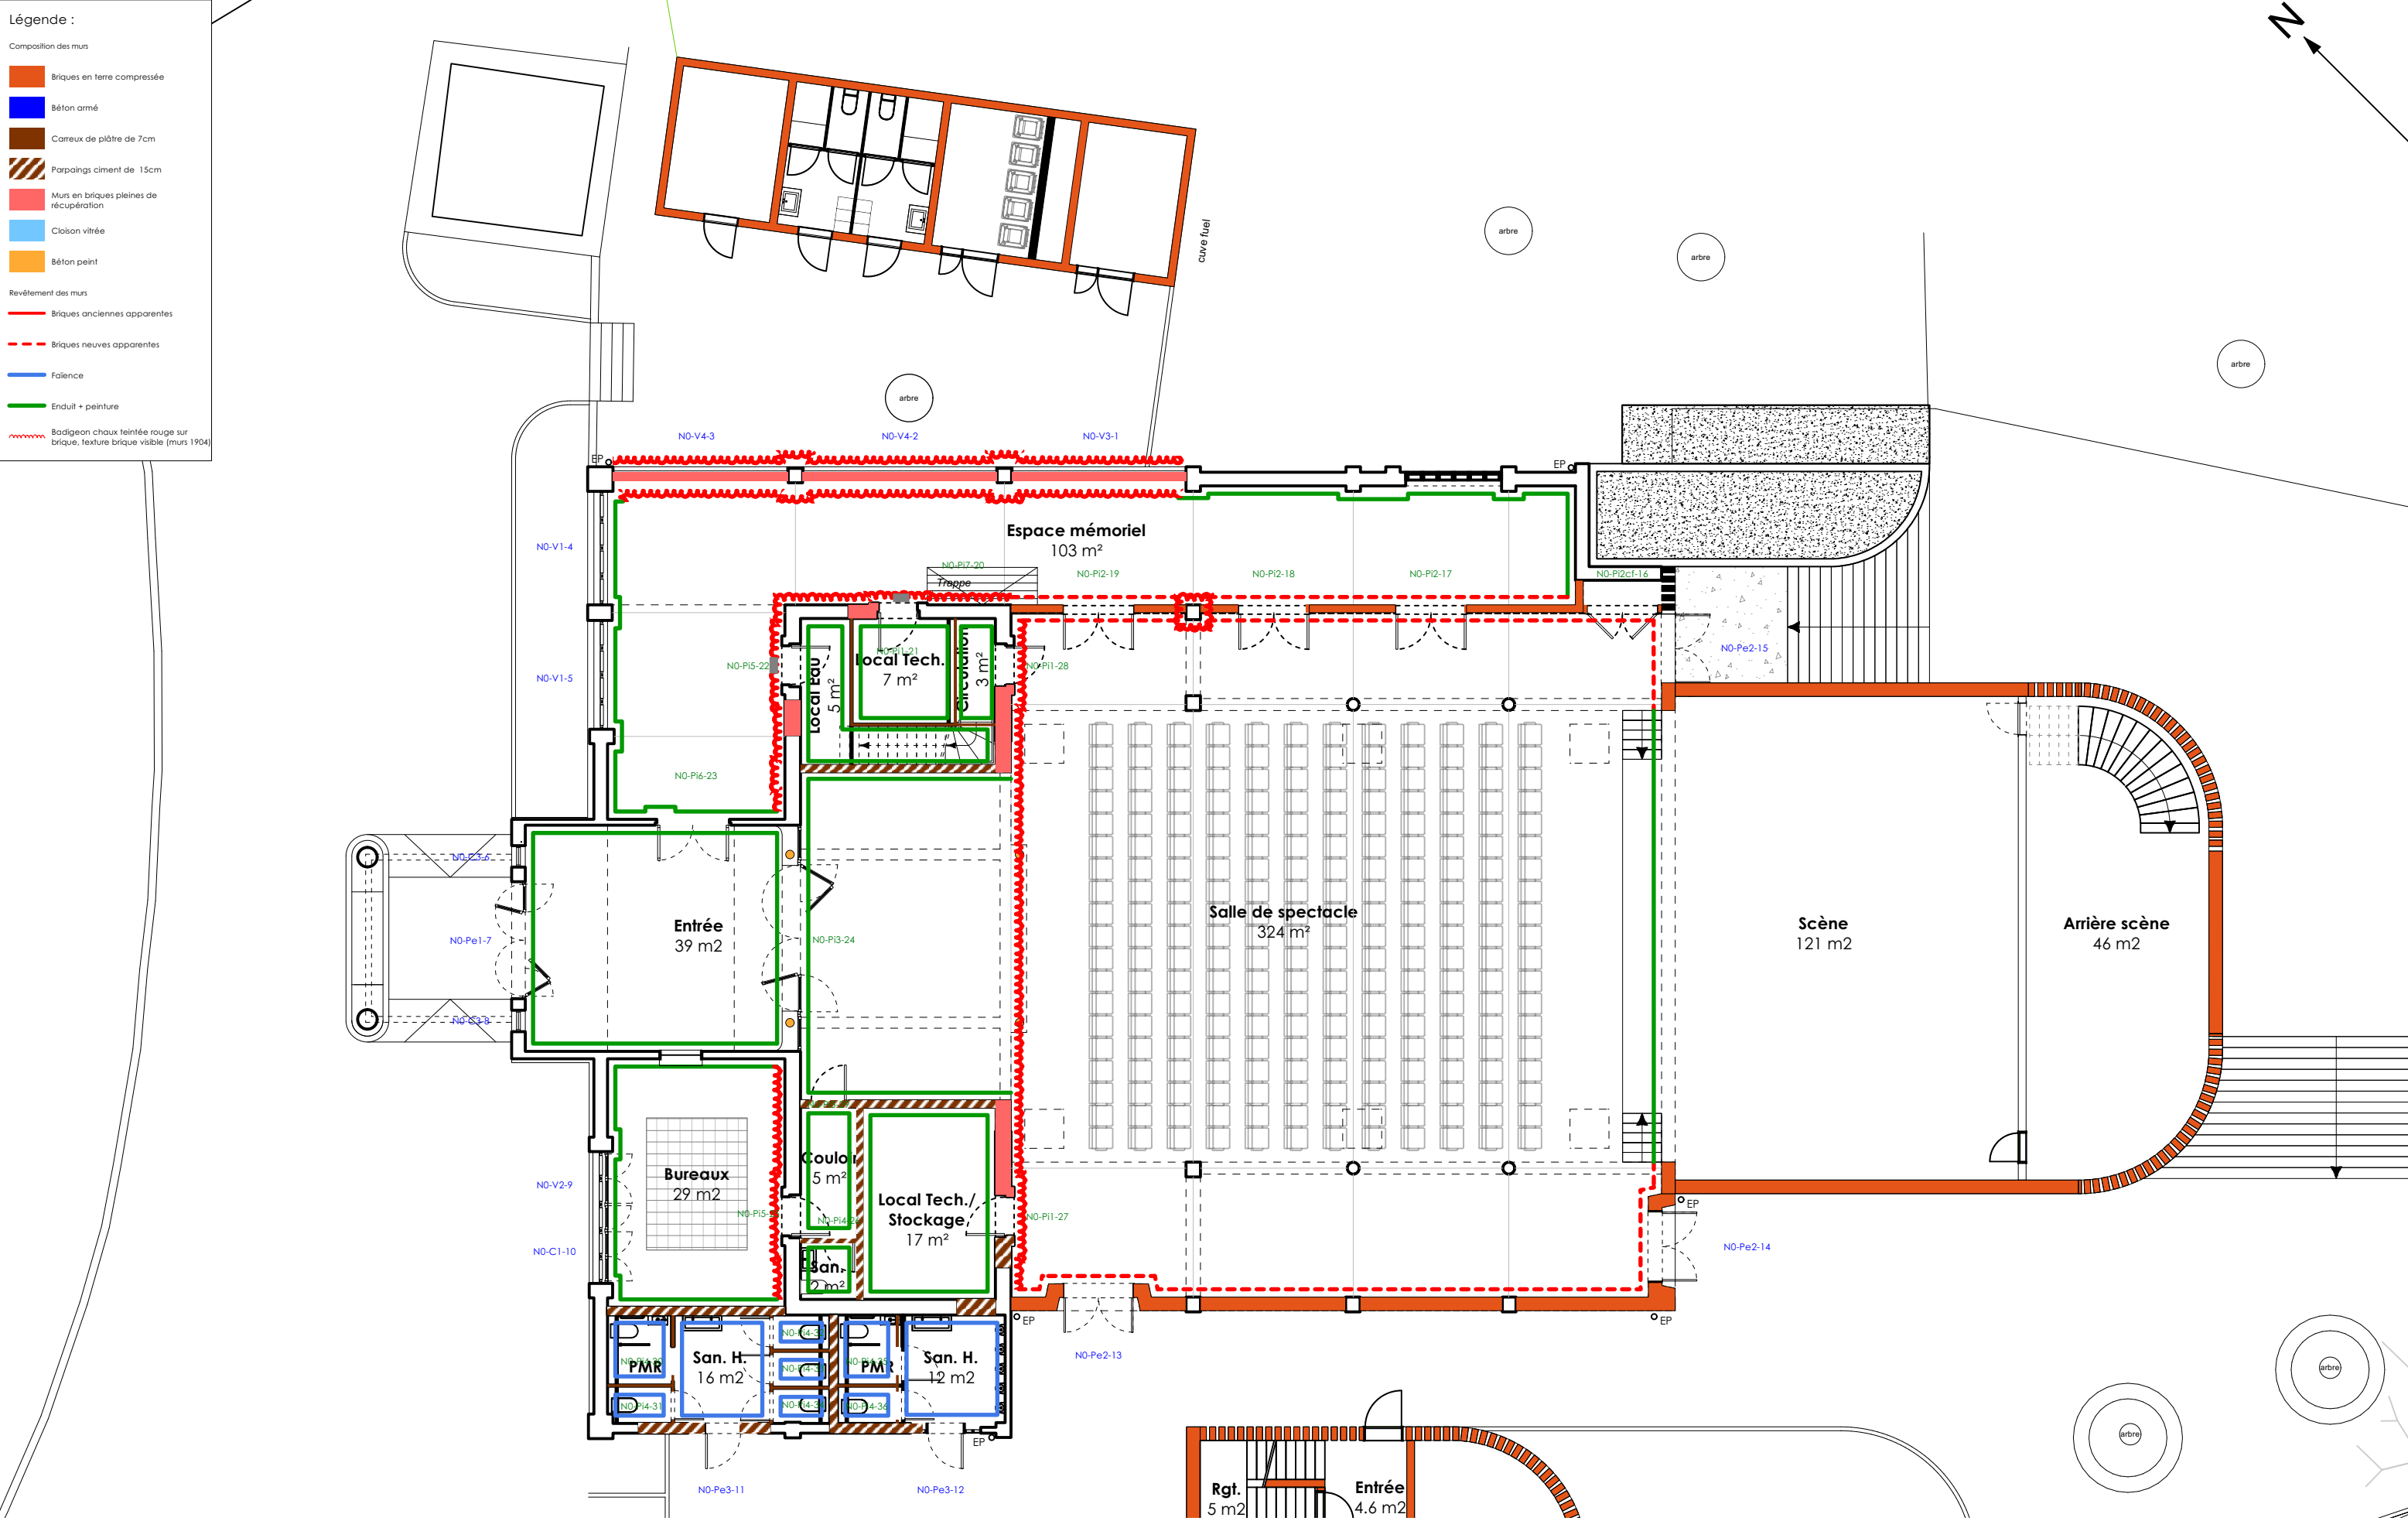

MAITRE D'OUVRAGE					Ministère de la Culture République du Congo		Revêtements et compositions de murs - Rez-de-chaussée			34
OPÉRATION					CFRAD - BRAZZAVILLE					
							ÉTAT PROJETÉ			
ESQ	APS	APD	ATMH	PRO	EXE	1/150		4 octobre 2024	INDICE 00	





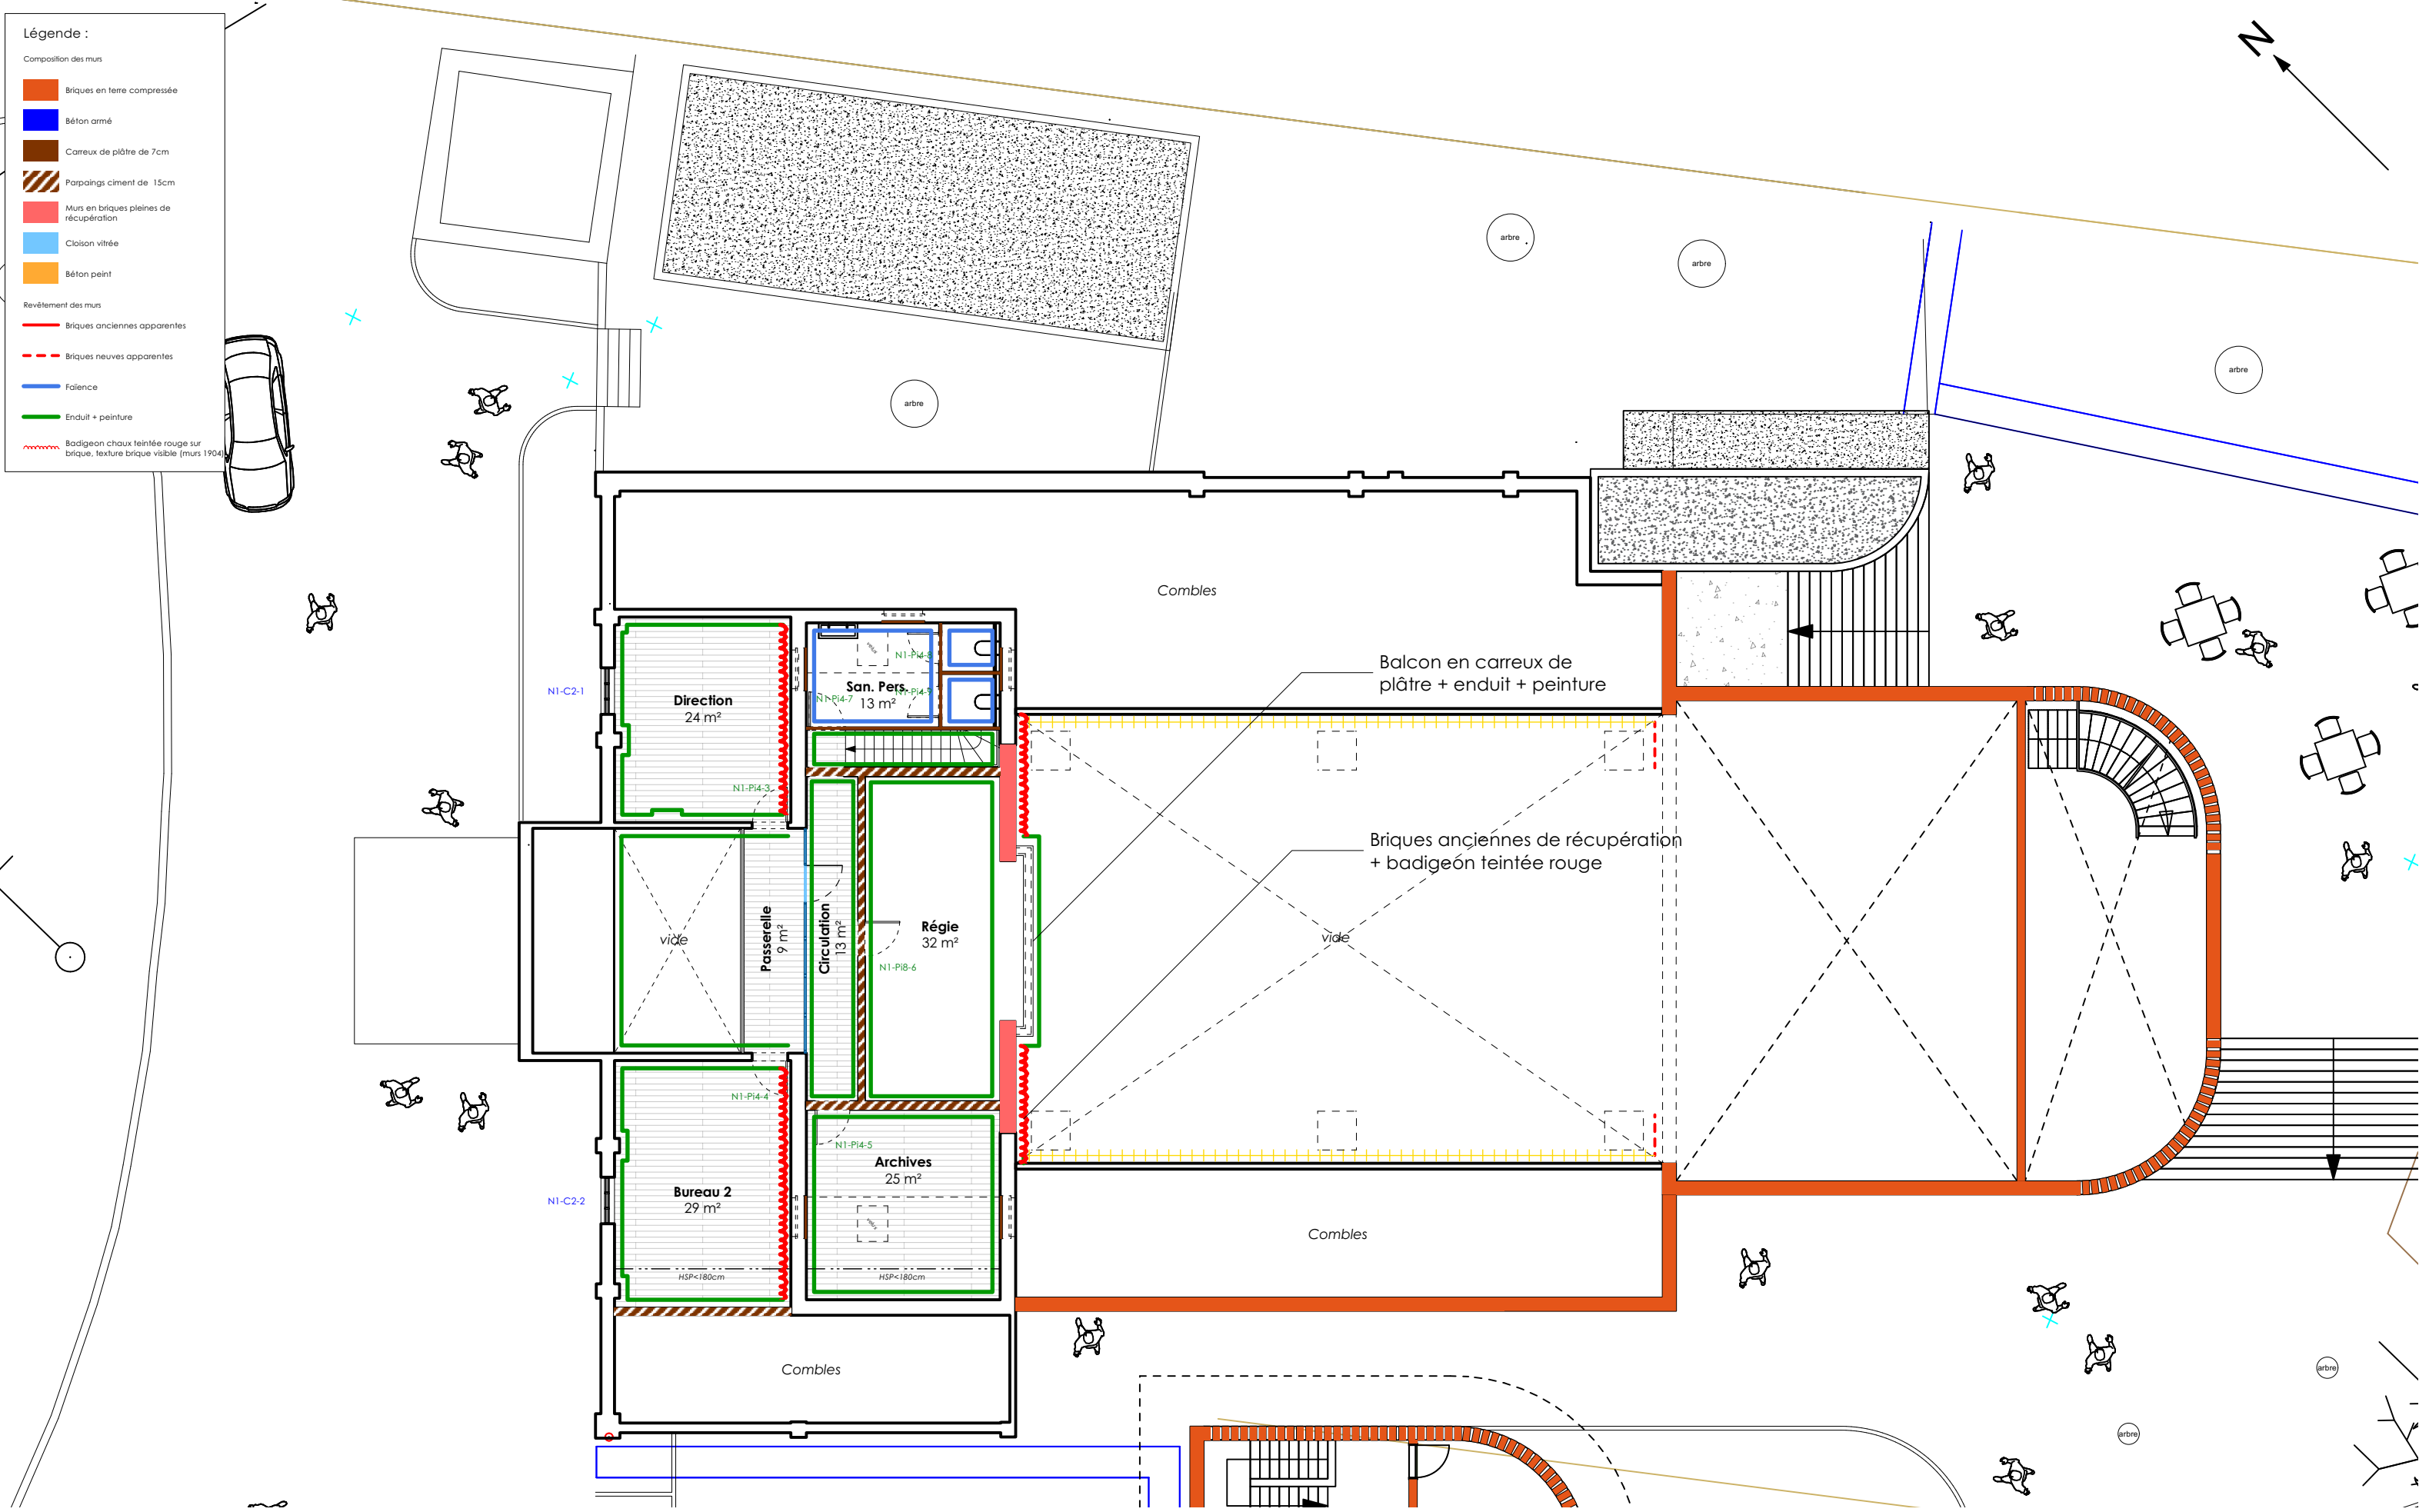

Légende :

Composition des murs

Briques en terre compressée

Béton armé

Carreux de plâtre de 7cm

Parpaings ciment de 15cm

Murs en briques pleines de récupération

Cloison vitrée

Béton peint

Revêtement des murs

Briques anciennes apparentes

Briques neuves apparentes

Faïence

Enduit + peinture

Badigeon chaux teintée rouge sur brique, texture brique visible (murs 1904)

MAITRE D'OUVRAGE						Compositions de murs - Rez-de-jardin ÉTAT PROJETÉ			36	
Ministère de la Culture République du Congo										
OPÉRATION						CFRAD - BRAZZAVILLE				
ESQ	APS	APD	ATMH	PRO	EXE	1/150	4 octobre 2024	INDICE 00		




Légende :

Carrelage en grès cérame

Carrelage ancien conservé

Granito

Chape béton

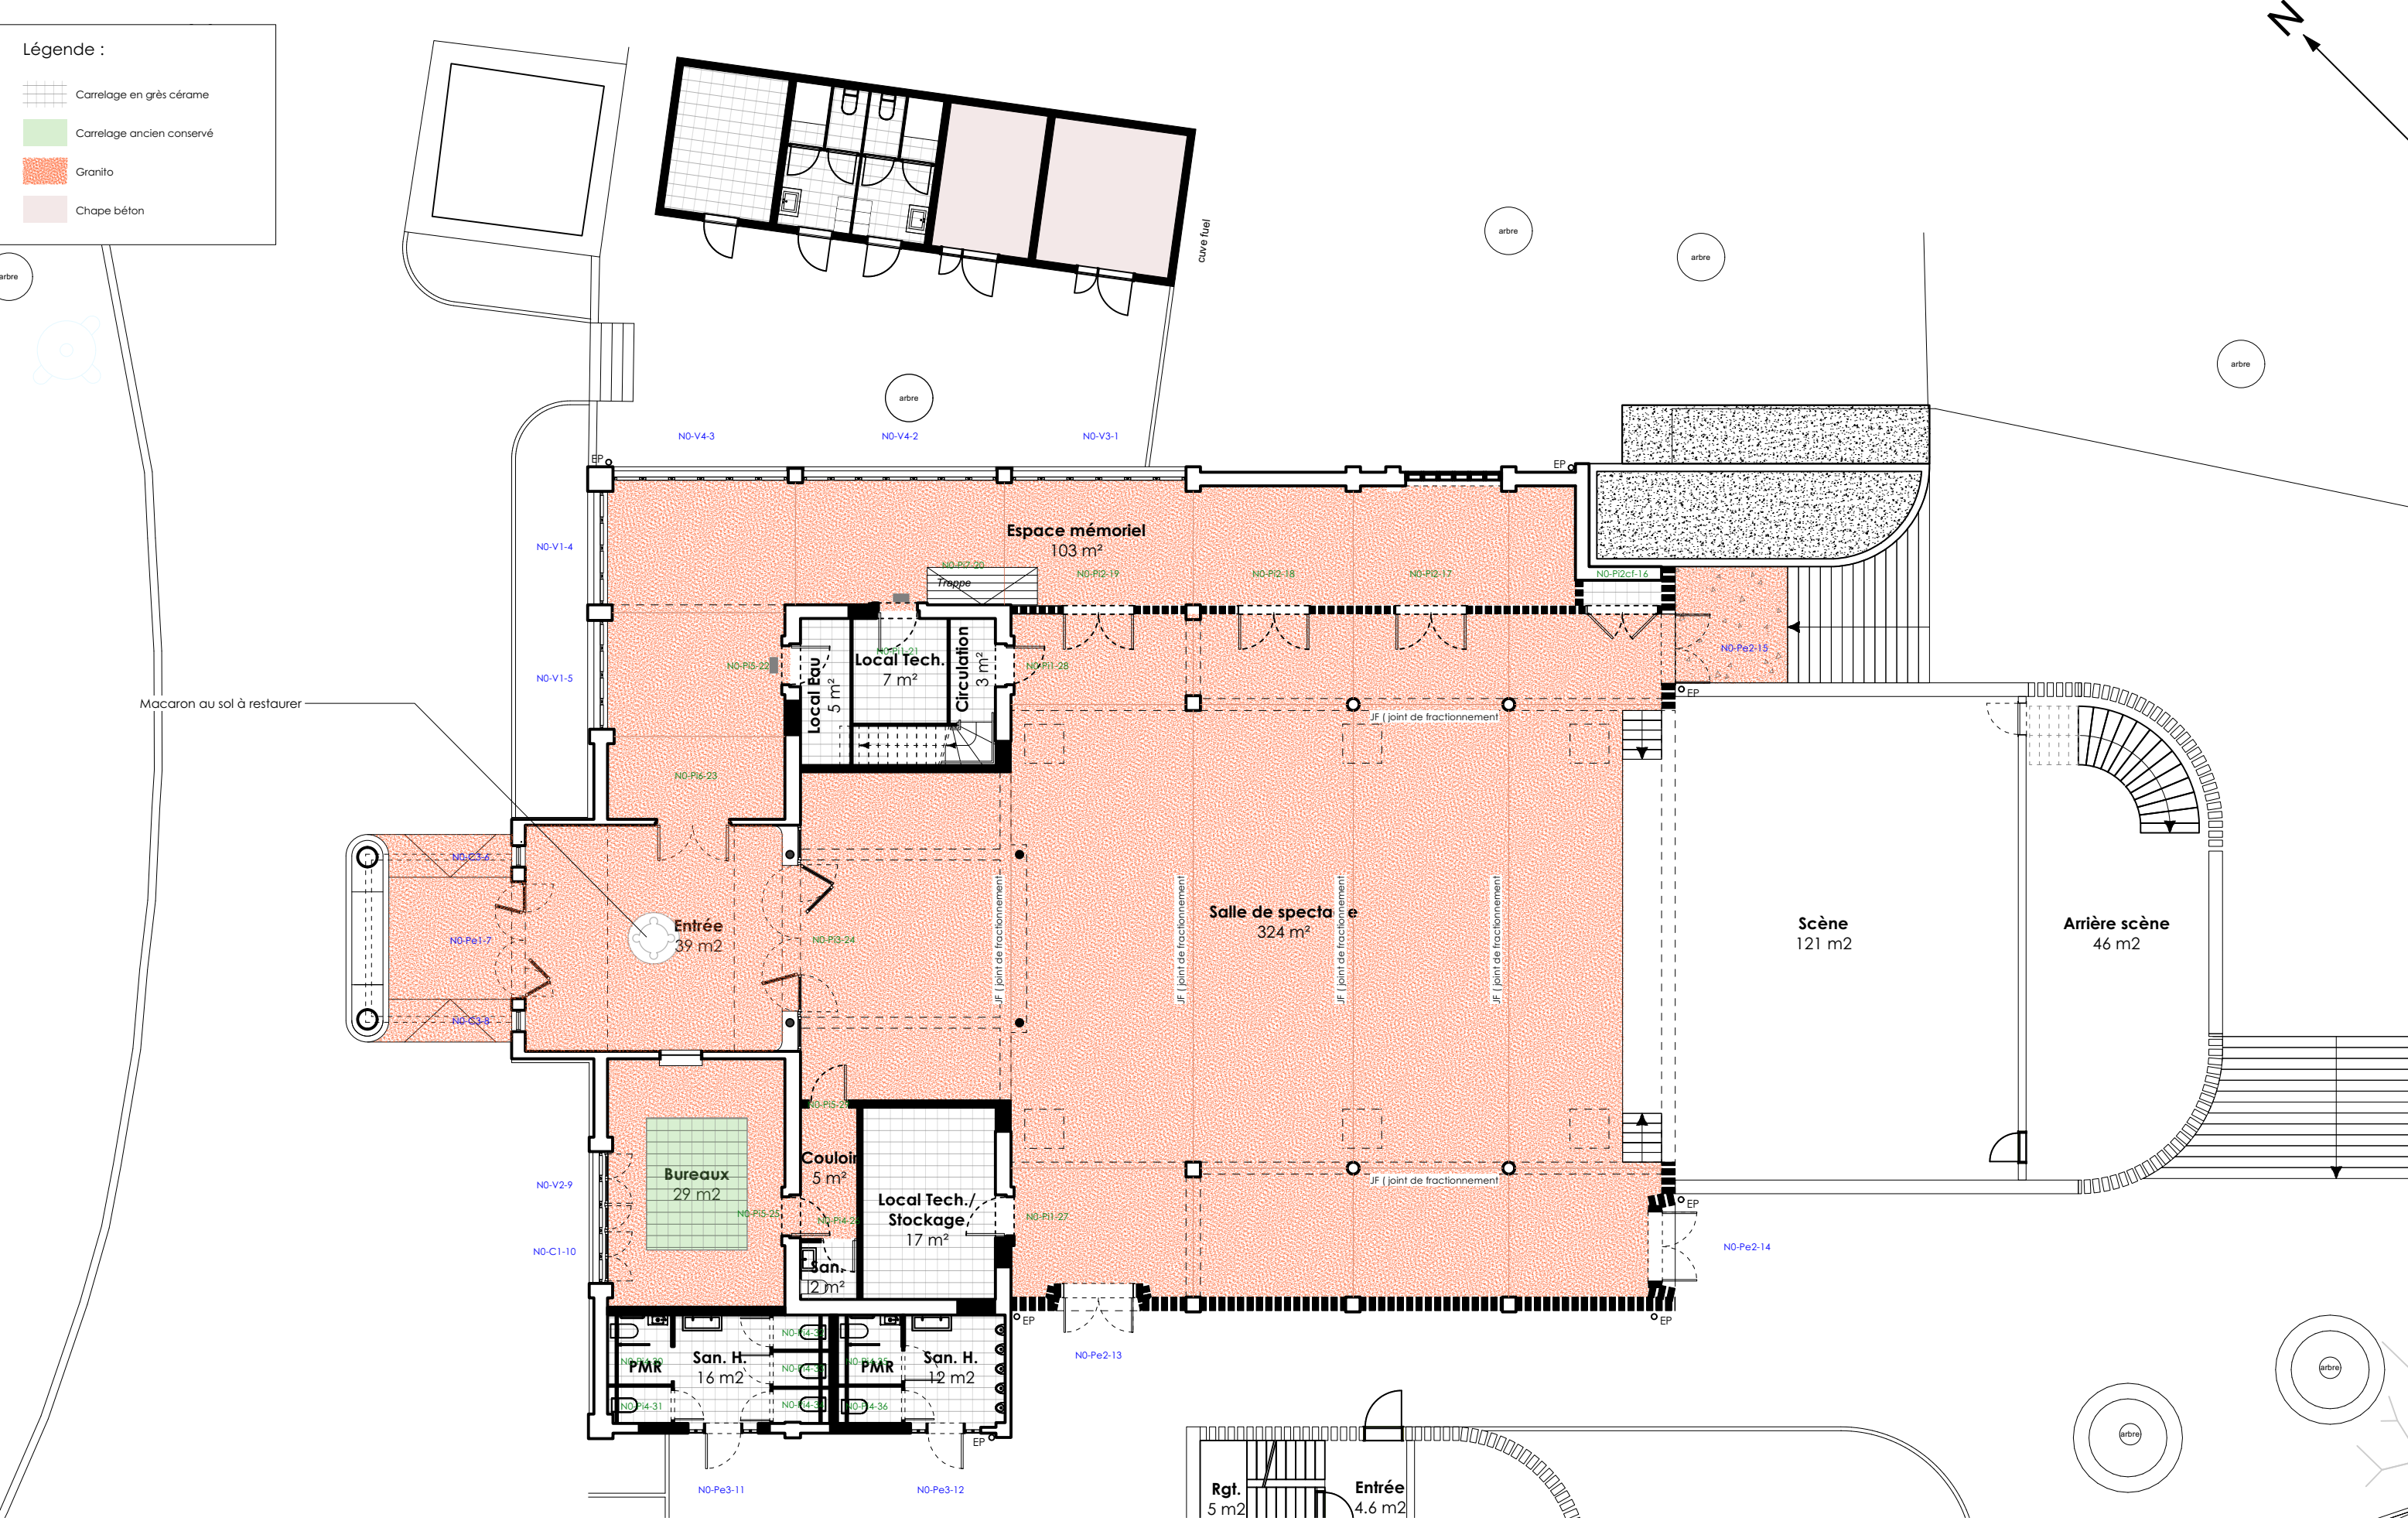


MAITRE D'OUVRAGE						Ministère de la Culture République du Congo		Revêtements de sols Rez-de-chaussée ÉTAT PROJETÉ			37
OPÉRATION						CFRAD - BRAZZAVILLE					
ESQ	APS	APD	ATMH	PRO	EXE	1/150	4 octobre 2024	INDICE 00			



Légende :

Parquet en bois massif à lames larges

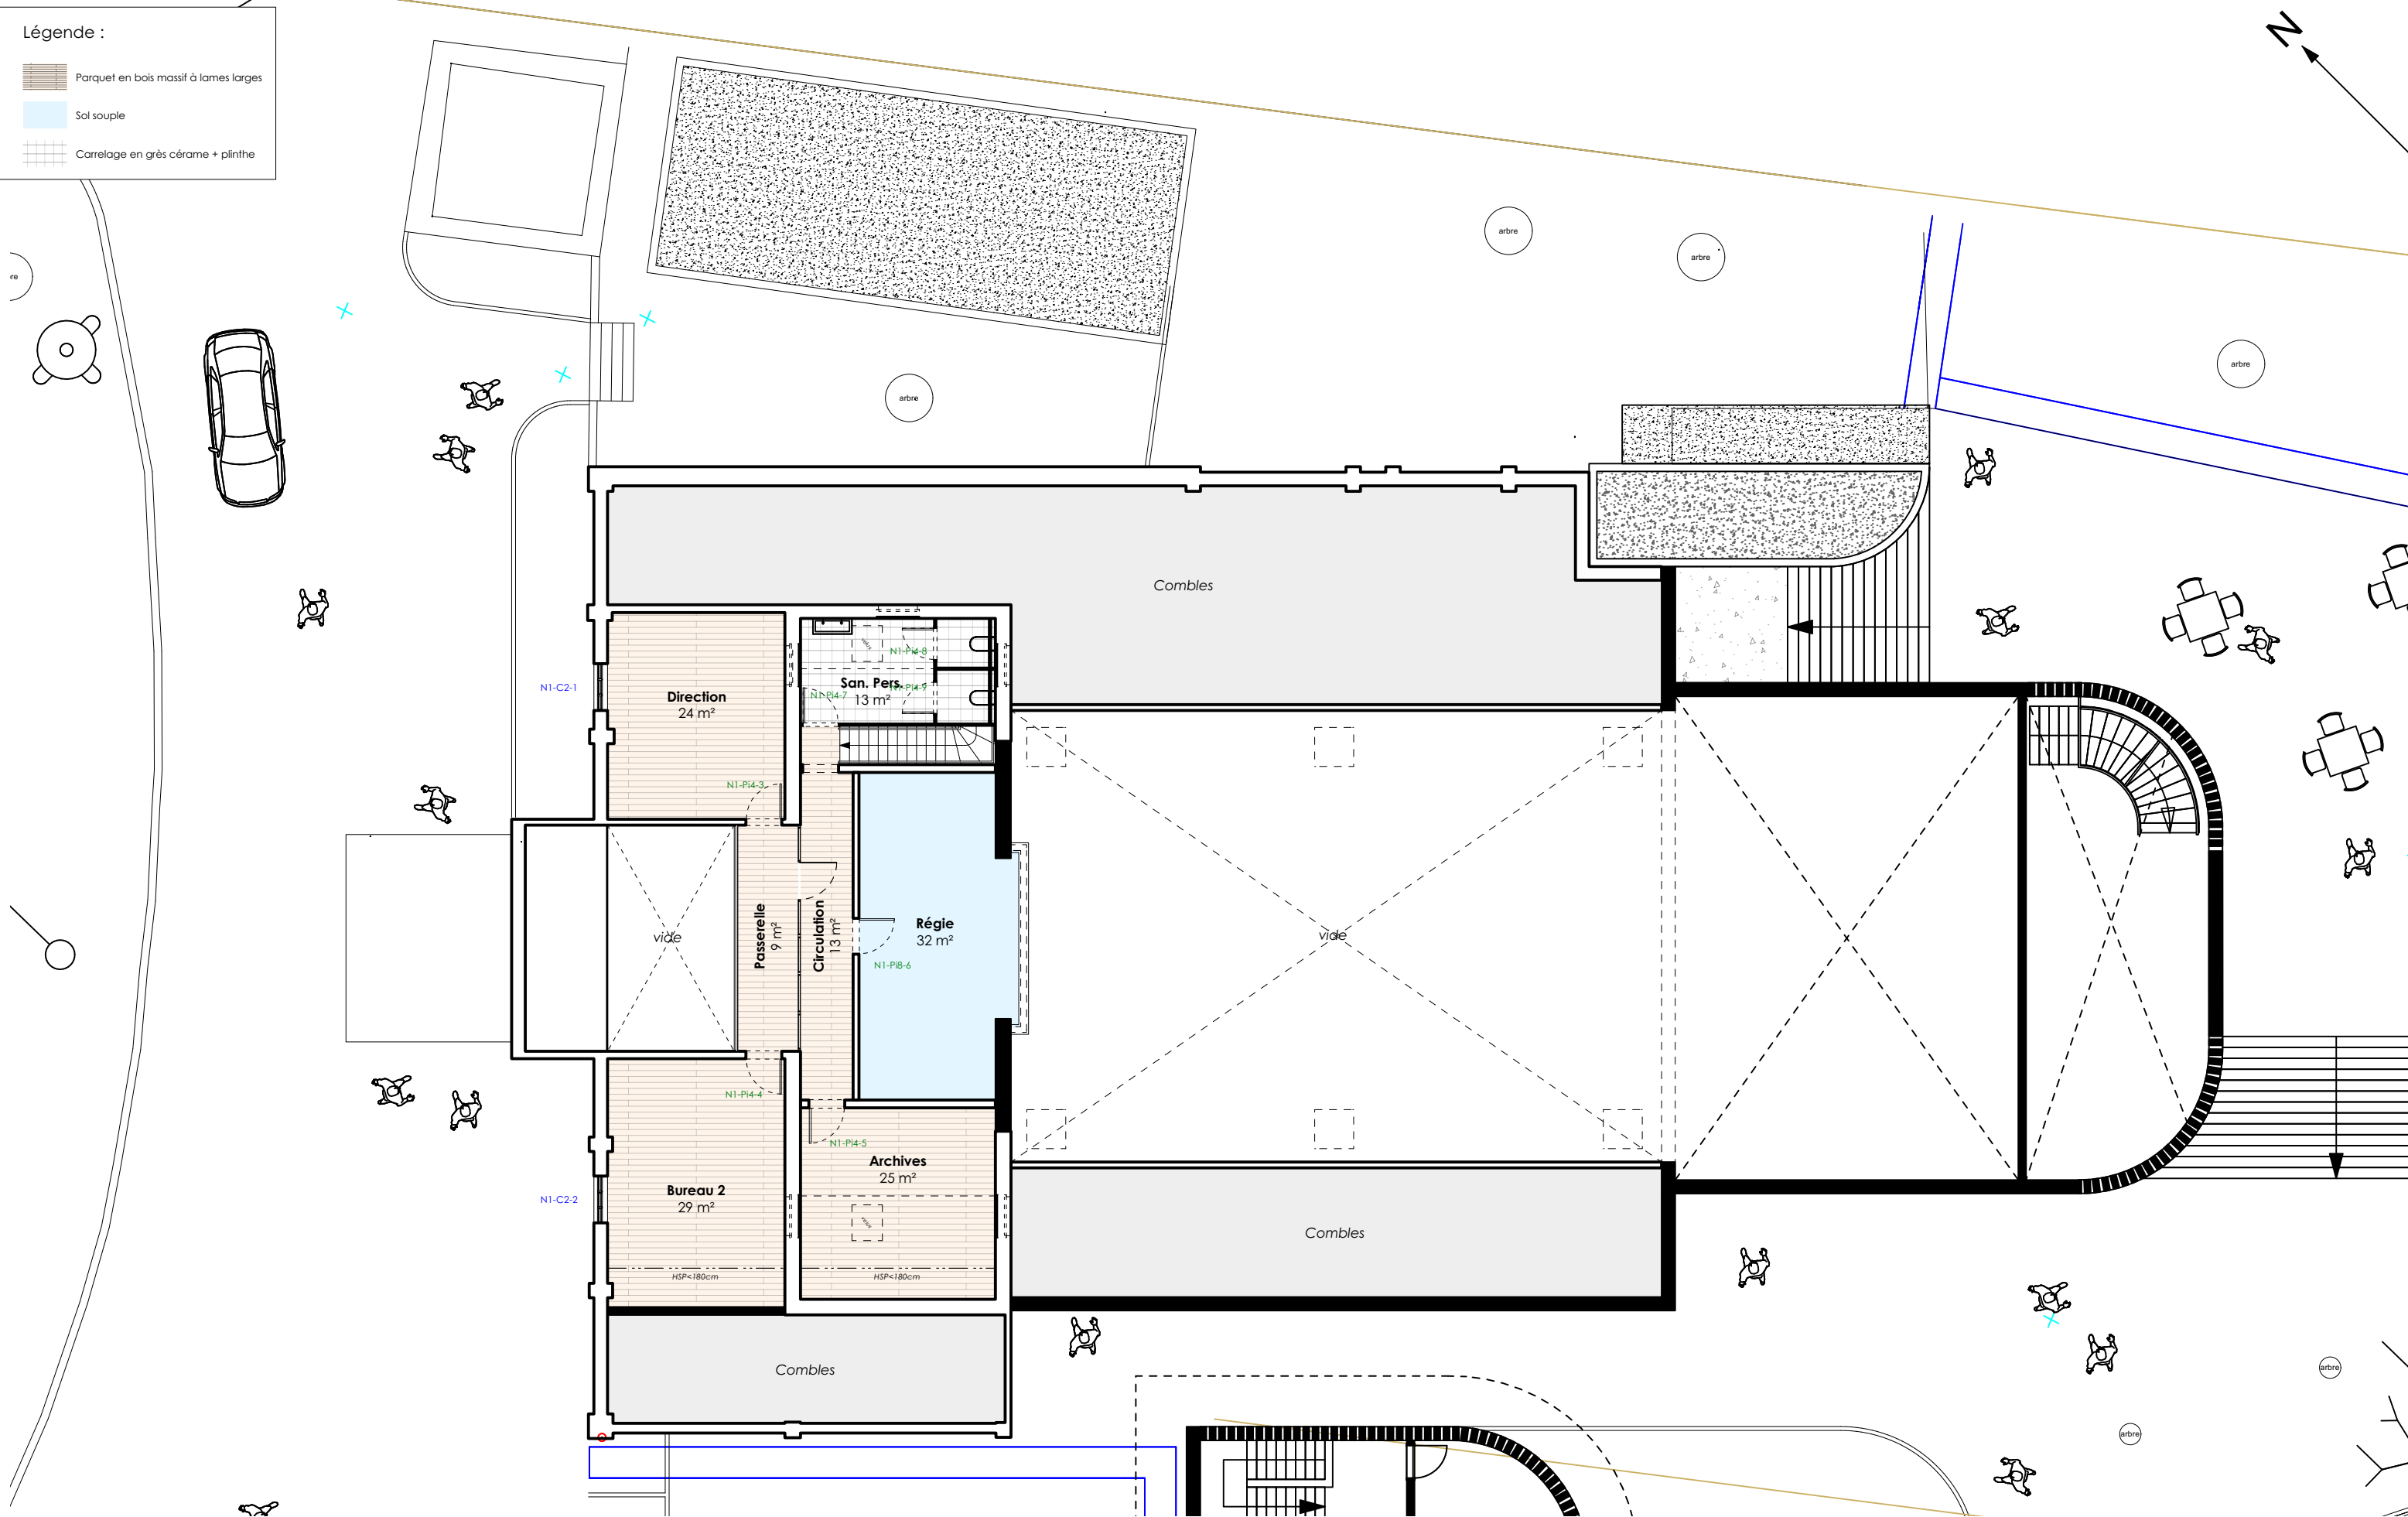Sol souple

MAITRE D'OUVRAGE						Ministère de la Culture République du Congo		Revêtements de sols  Etage ÉTAT PROJETÉ			38
OPÉRATION						CFRAD - BRAZZAVILLE					
ESQ	APS	APD	ATMH	PRO	EXE	1/150		4 octobre 2024		INDICE 00	



- Faux plafond sur ossature (BA13)
- Faux plafond BA13 perforé sur ossature neuve
- Plafond bois type Laudescher




39

### ÉTAT PROJETÉ

ARTIBA  
agence d'architecture





INDICE 00

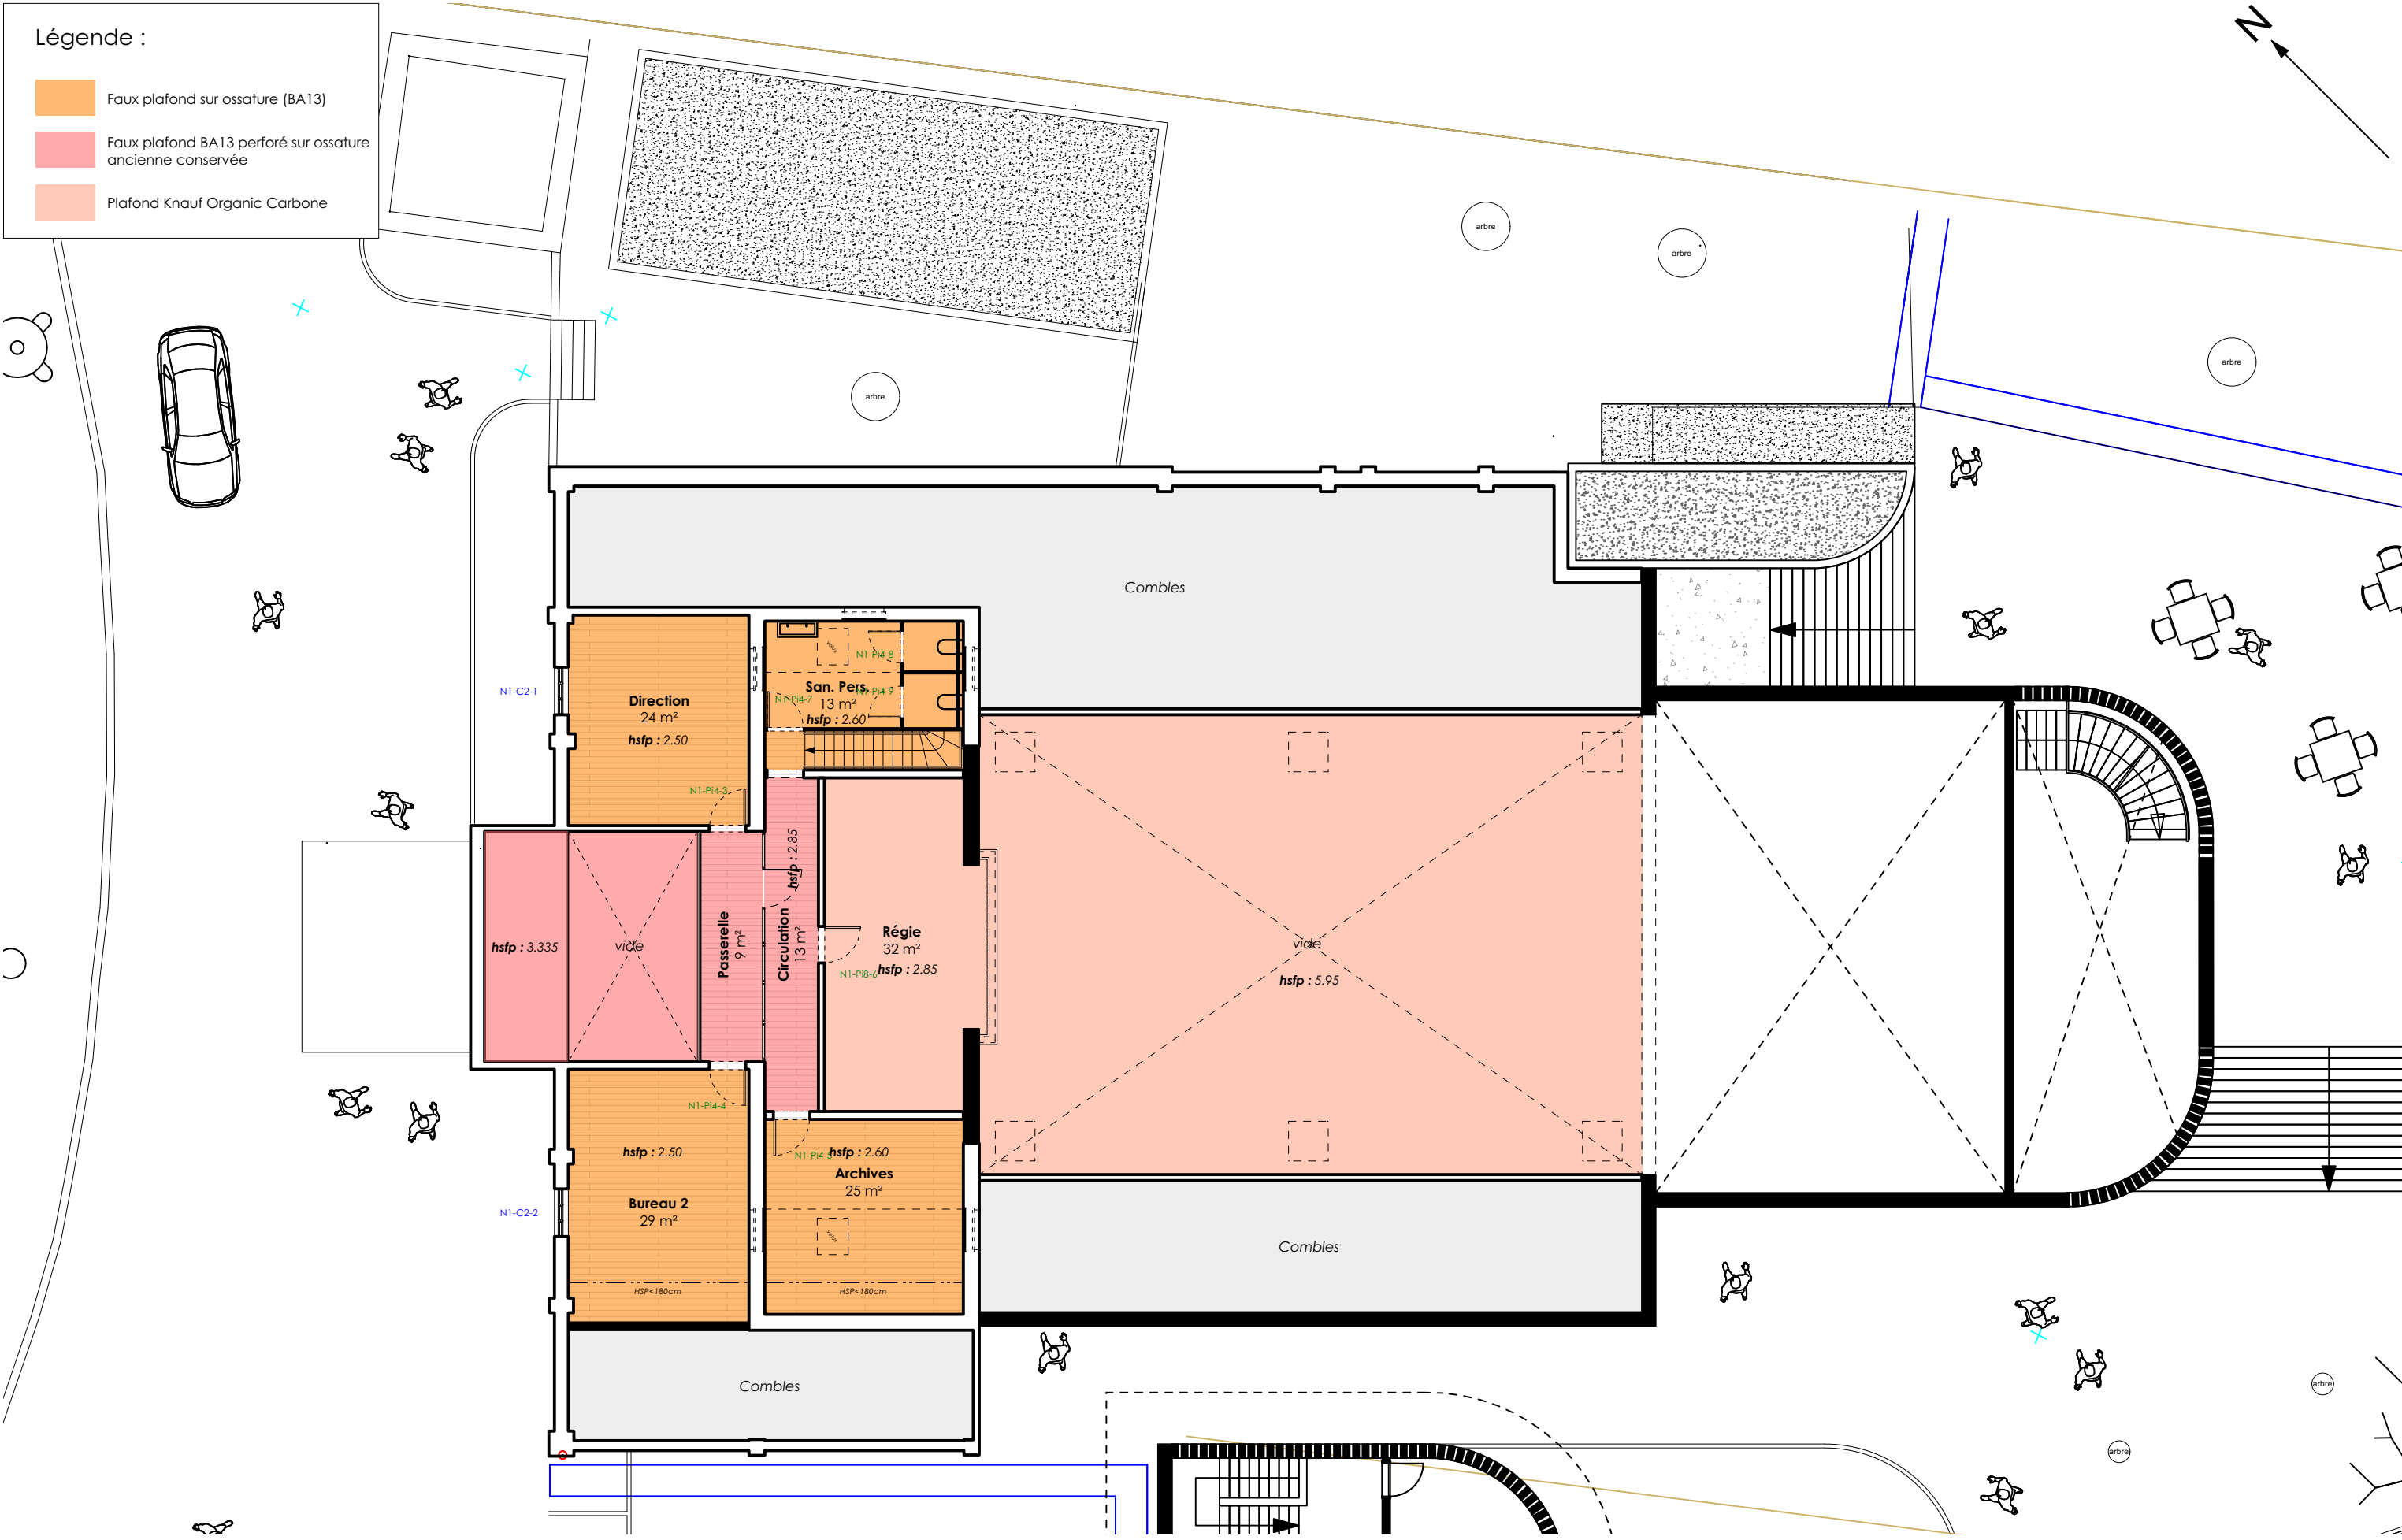

MAITRE D'OUVRAGE					Ministère de la Culture République du Congo		Revêtements de plafonds Etage ÉTAT PROJÉTÉ			40
OPÉRATION					CFRAD - BRAZZAVILLE					
ESQ	APS	APD	ATMH	PRO	EXE	1/150	4 octobre 2024	INDICE 00		






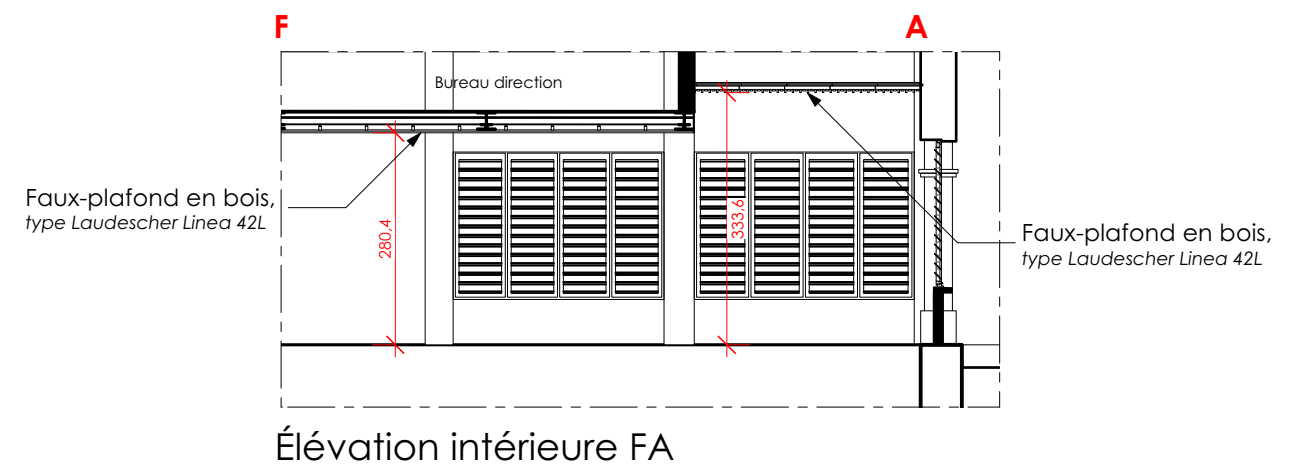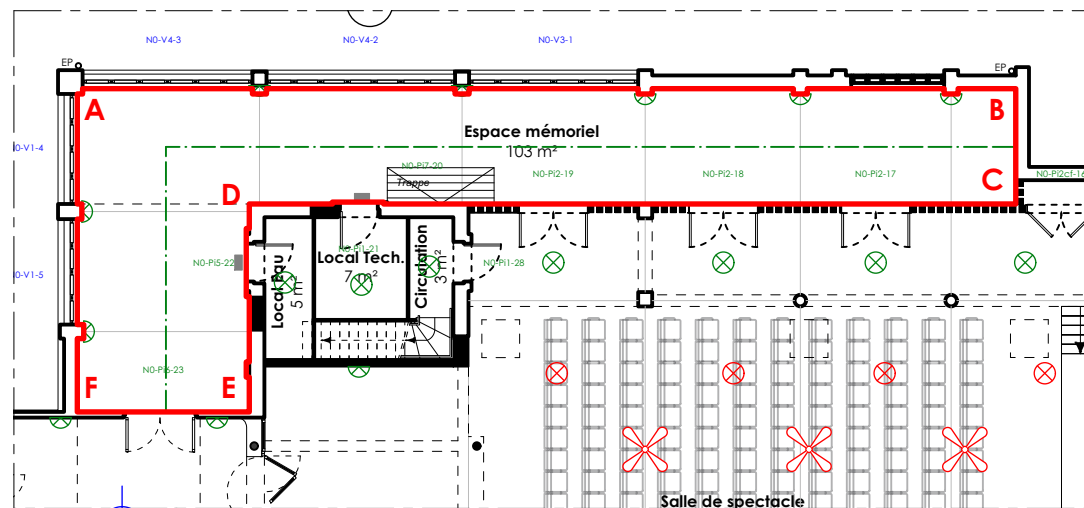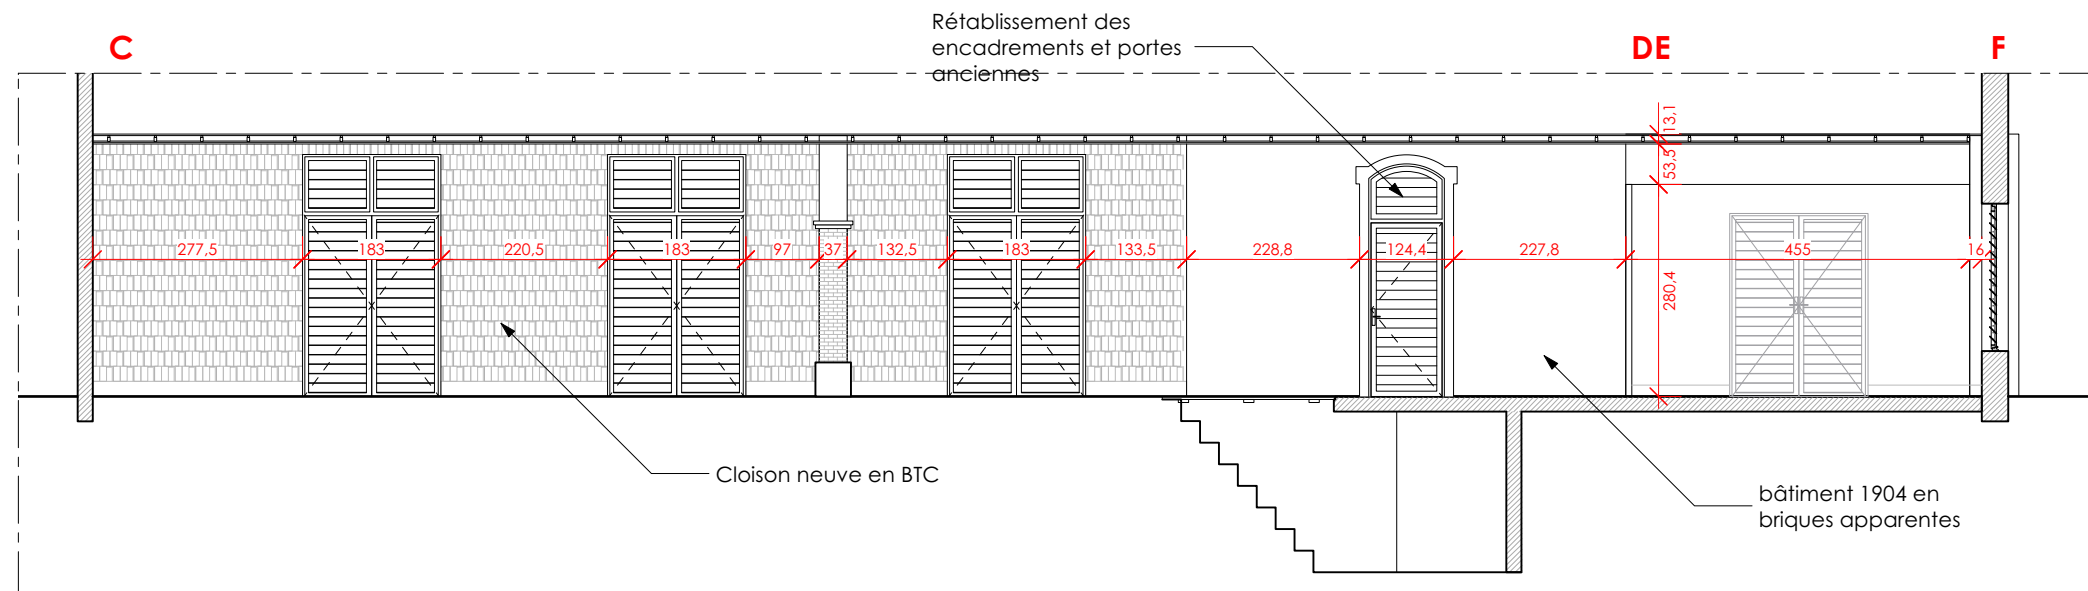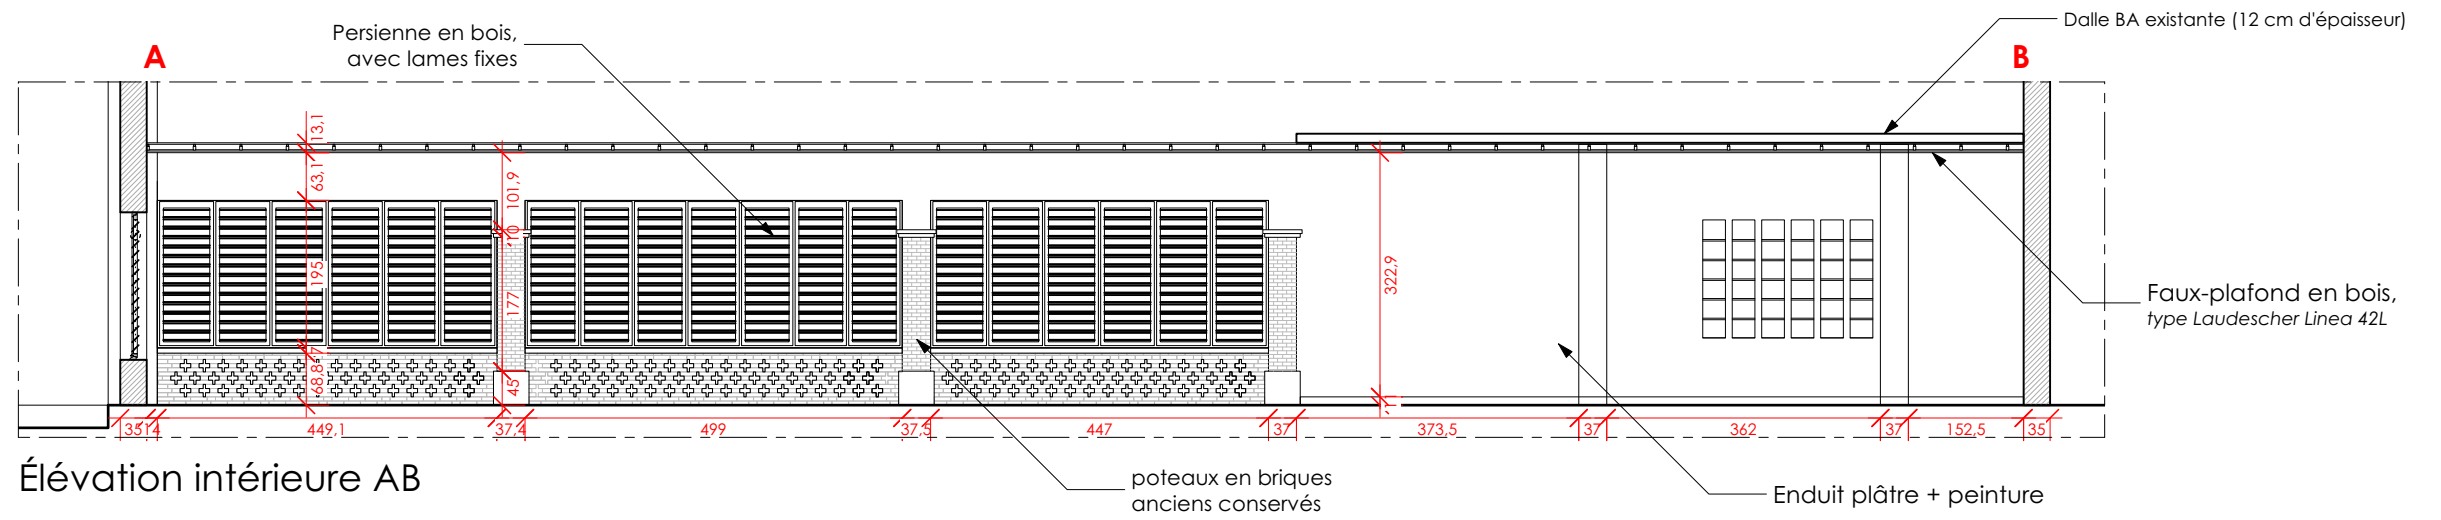


Plan de localisation


MAITRE D'OUVRAGE						Ministère de la Culture République du Congo						Elévations de détails Espace mémoriel ÉTAT PROJETÉ						1
OPÉRATION						CFRAD - BRAZZAVILLE												
ESQ		APS		APD		ATMH		PRO		EXE		1/100		4 octobre 2024		INDICE 00		



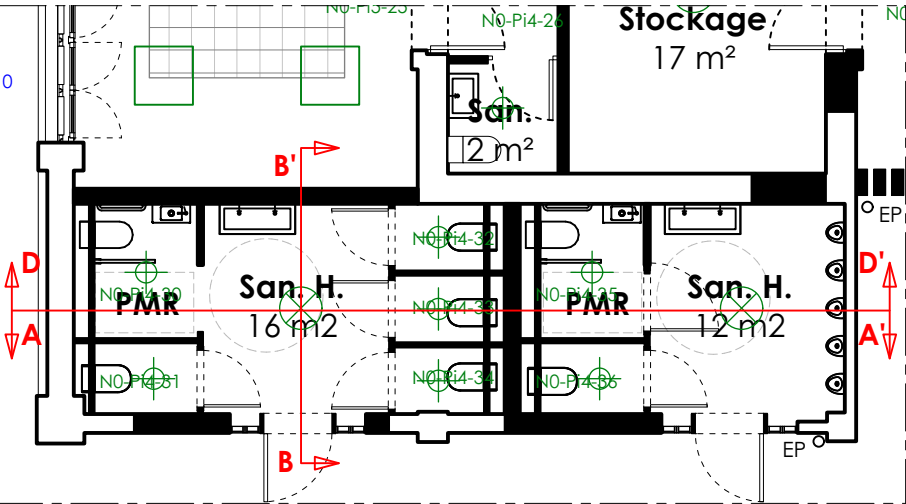


Plan de localisation

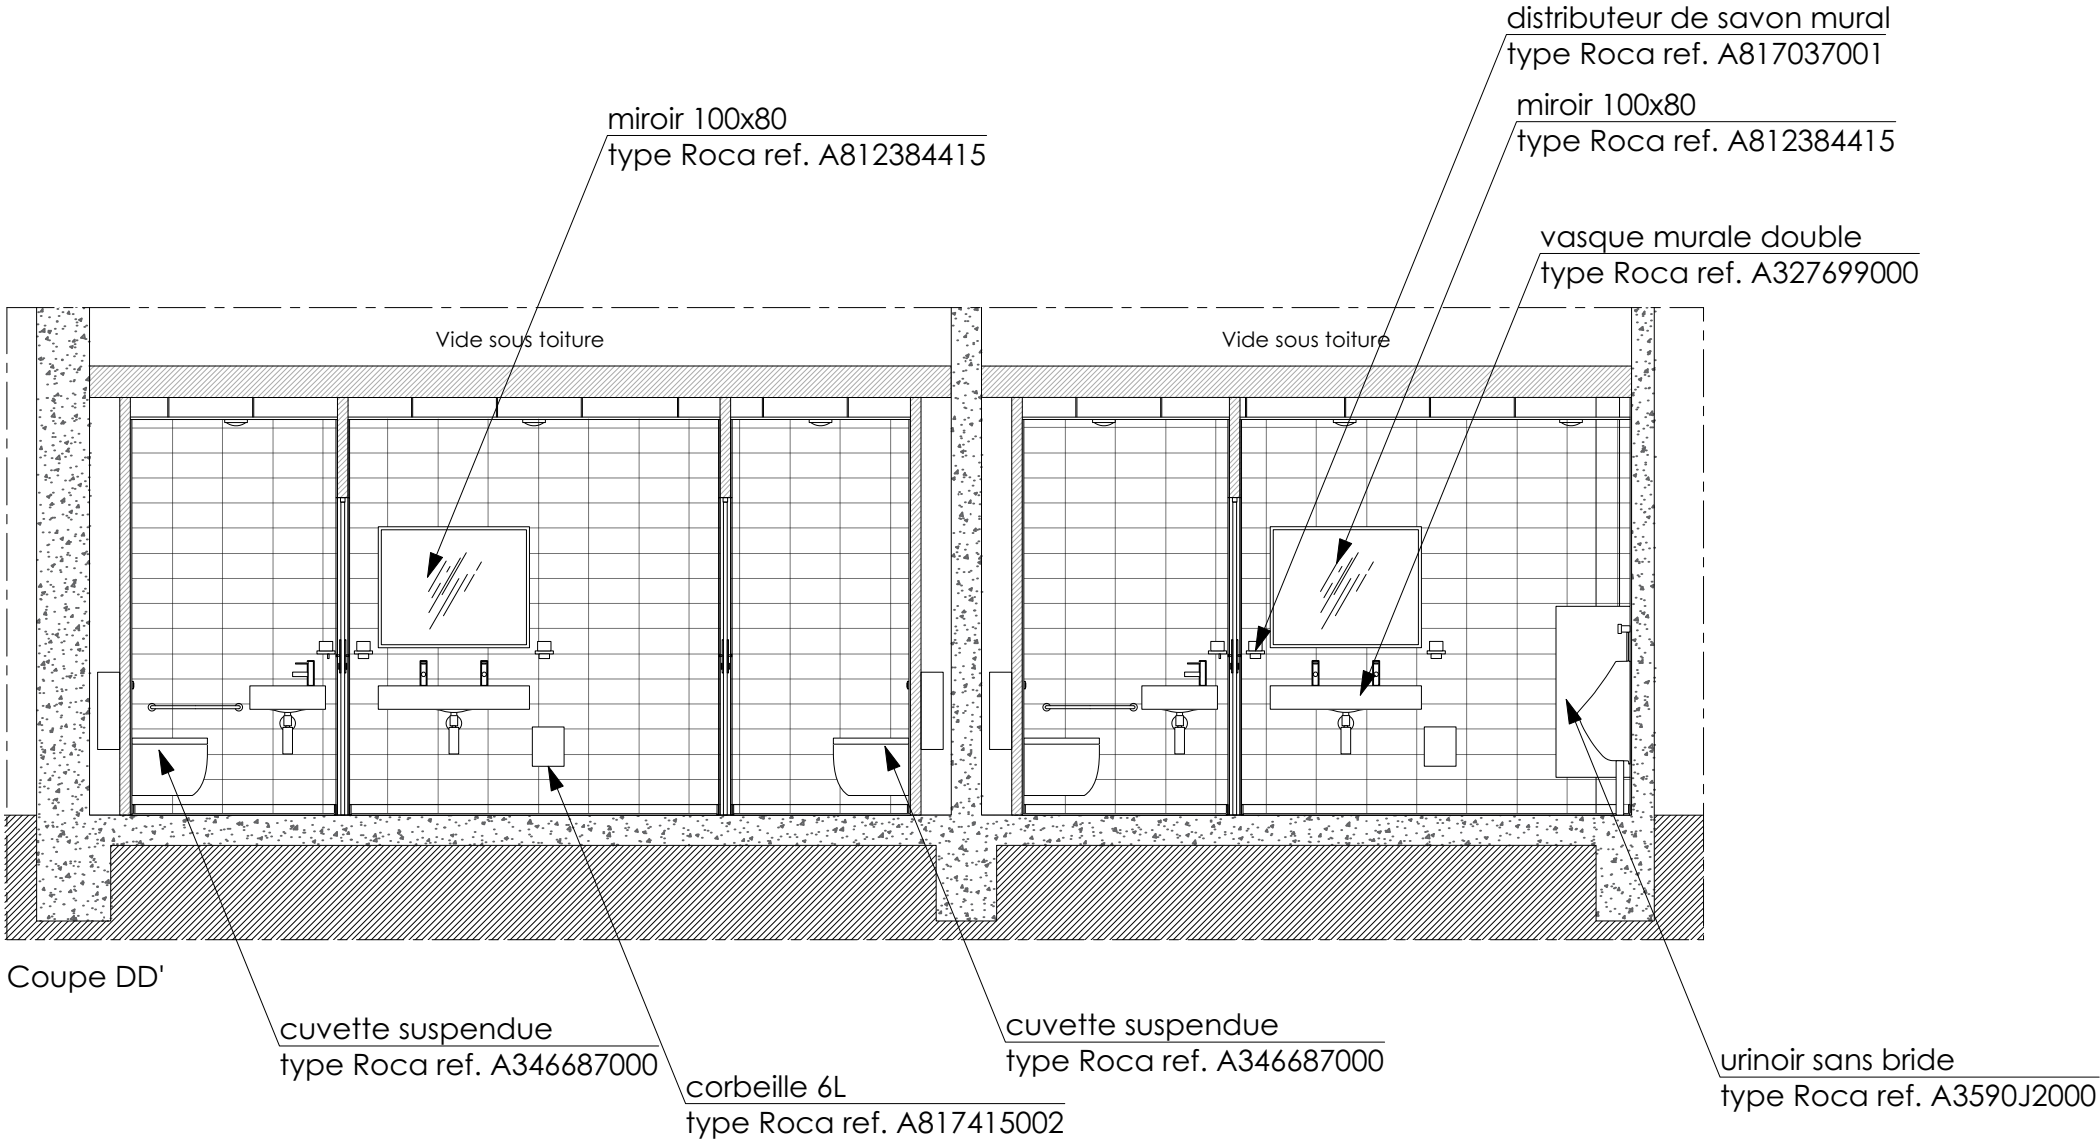

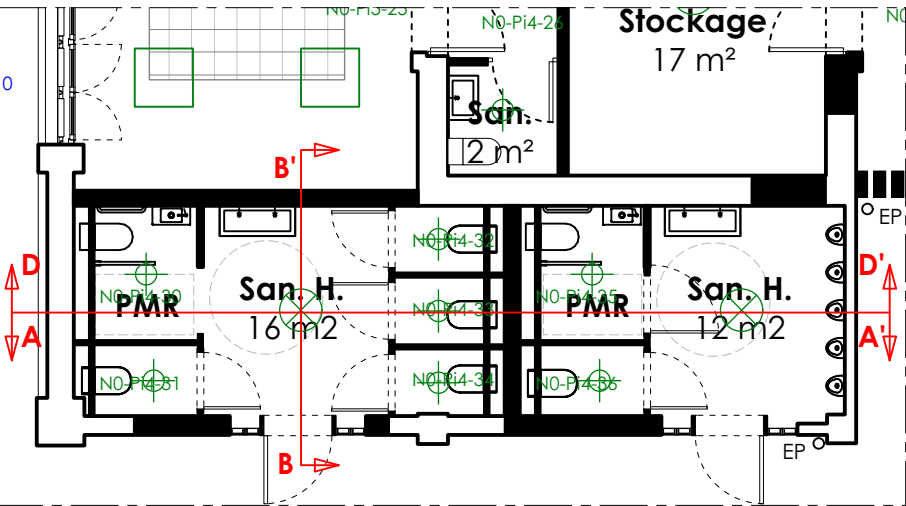


Plan de localisation

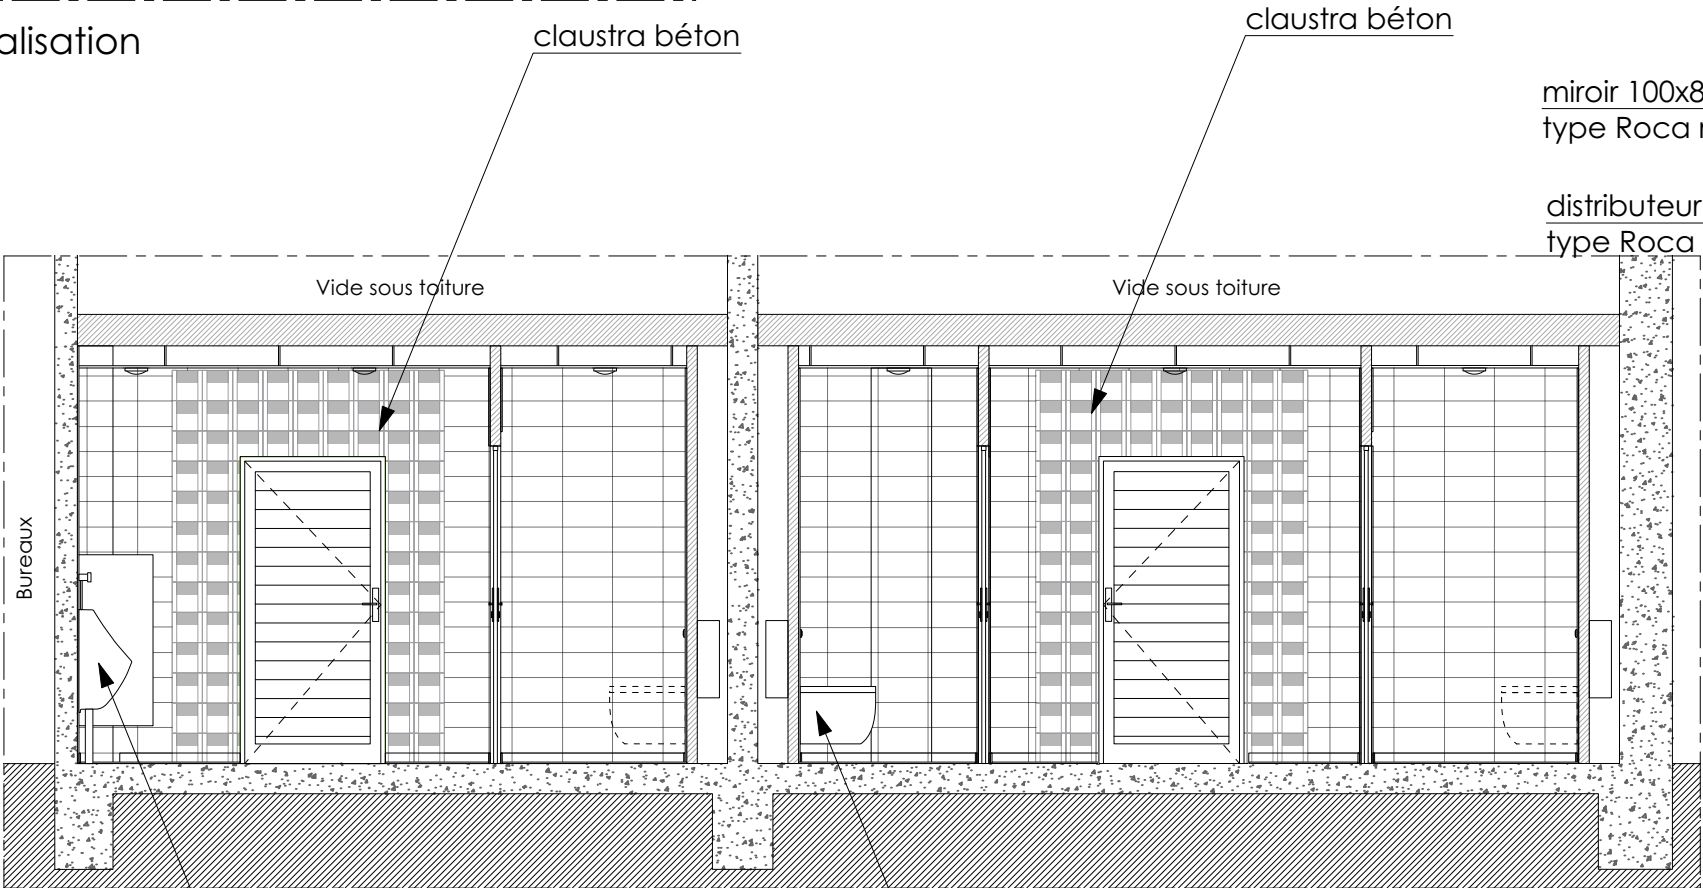

Coupe A'A

urinoir sans bride  
type Roca ref. A3590J2000

cuvette suspendue  
type Roca ref. A346687000

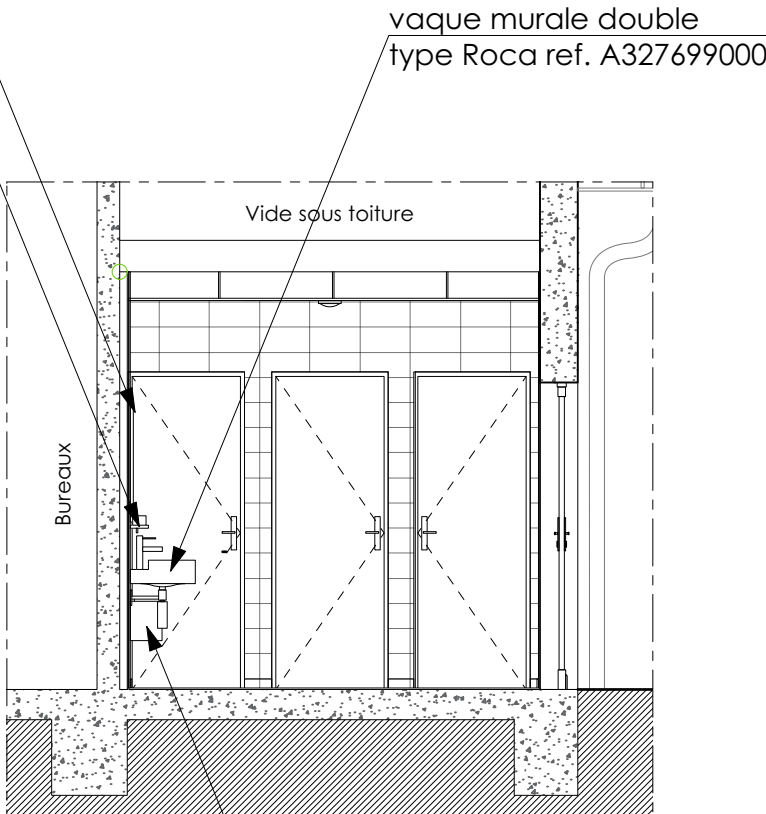

Coupe BB'

miroir 100x80  
type Roca ref. A812384415

distributeur de savon mural  
type Roca ref. A817037001

vaque murale double  
type Roca ref. A327699000

corbeille 6L  
type Roca ref. A817415002



MAITRE D'OUVRAGE						Ministère de la Culture République du Congo			Élévation de détails Sanitaires publics (2) ÉTAT PROJETÉ			3
OPÉRATION						CFRAD - BRAZZAVILLE						
ESQ	APS	APD	ATMH	PRO	EXE	1/50	4 octobre 2024	INDICE 00				



