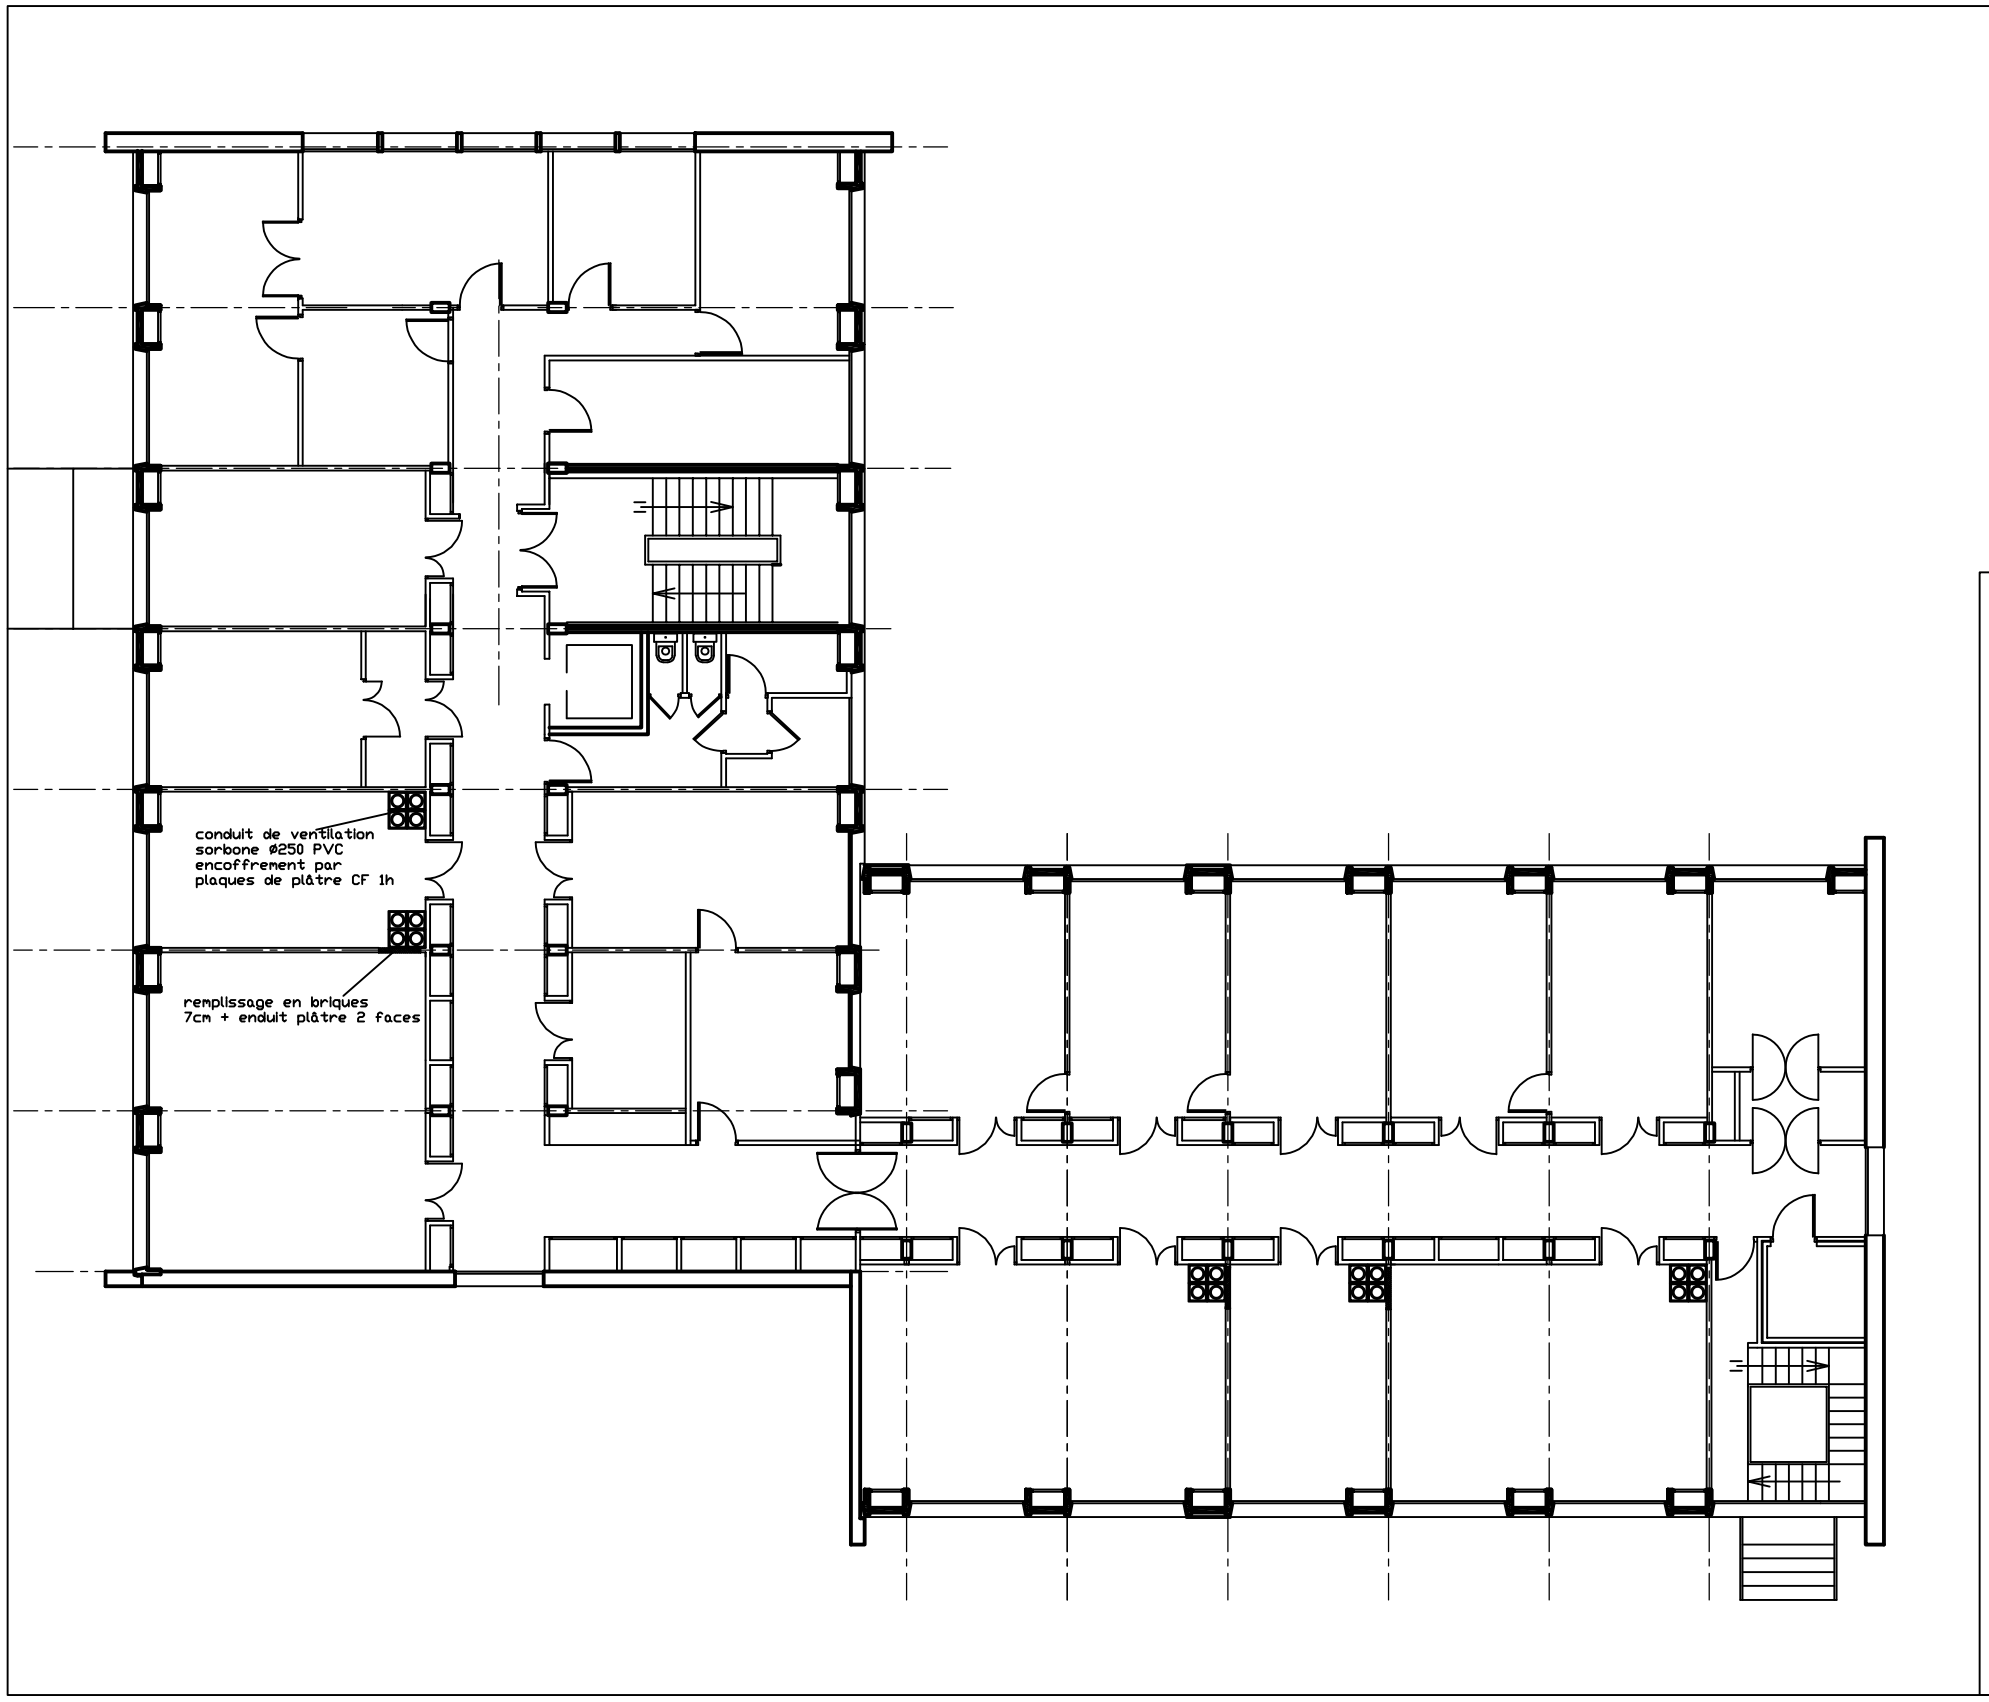

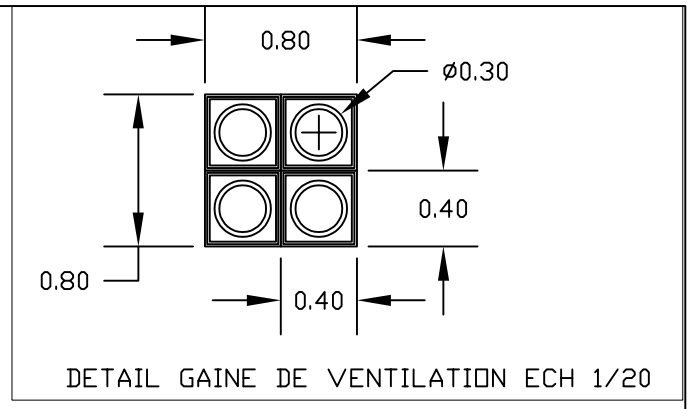

Ecole Nationale Supérieure
de CHIMIE de MONTPELLIER

BATIMENT RECHERCHE

MISE EN SECURITE

PROJET
TRANCHE CONDITIONNELLE

PLAN
3ème ETAGE

INDICE	NATURE DE LA MODIFICATION	DATE	VISA

B.E.T. Christian FERRER Ingénieur Conseil 706 rue de las Sorbes 34070 MONTPELLIER Tél. 04 67 04 47 56 - Fax. 04 67 54 67 41	Rectorat Assistance à la Maîtrise d'Ouvrage S.E.S.U. 31 rue de l'Université 34064 MONTPELLIER Cédex Tél. 04 67 91 47 00 - Fax. 04 67 91 50 54	**PRO**
DATE mai 2001	ECHELLE 1/100	PLAN N° **1053 - 19**