
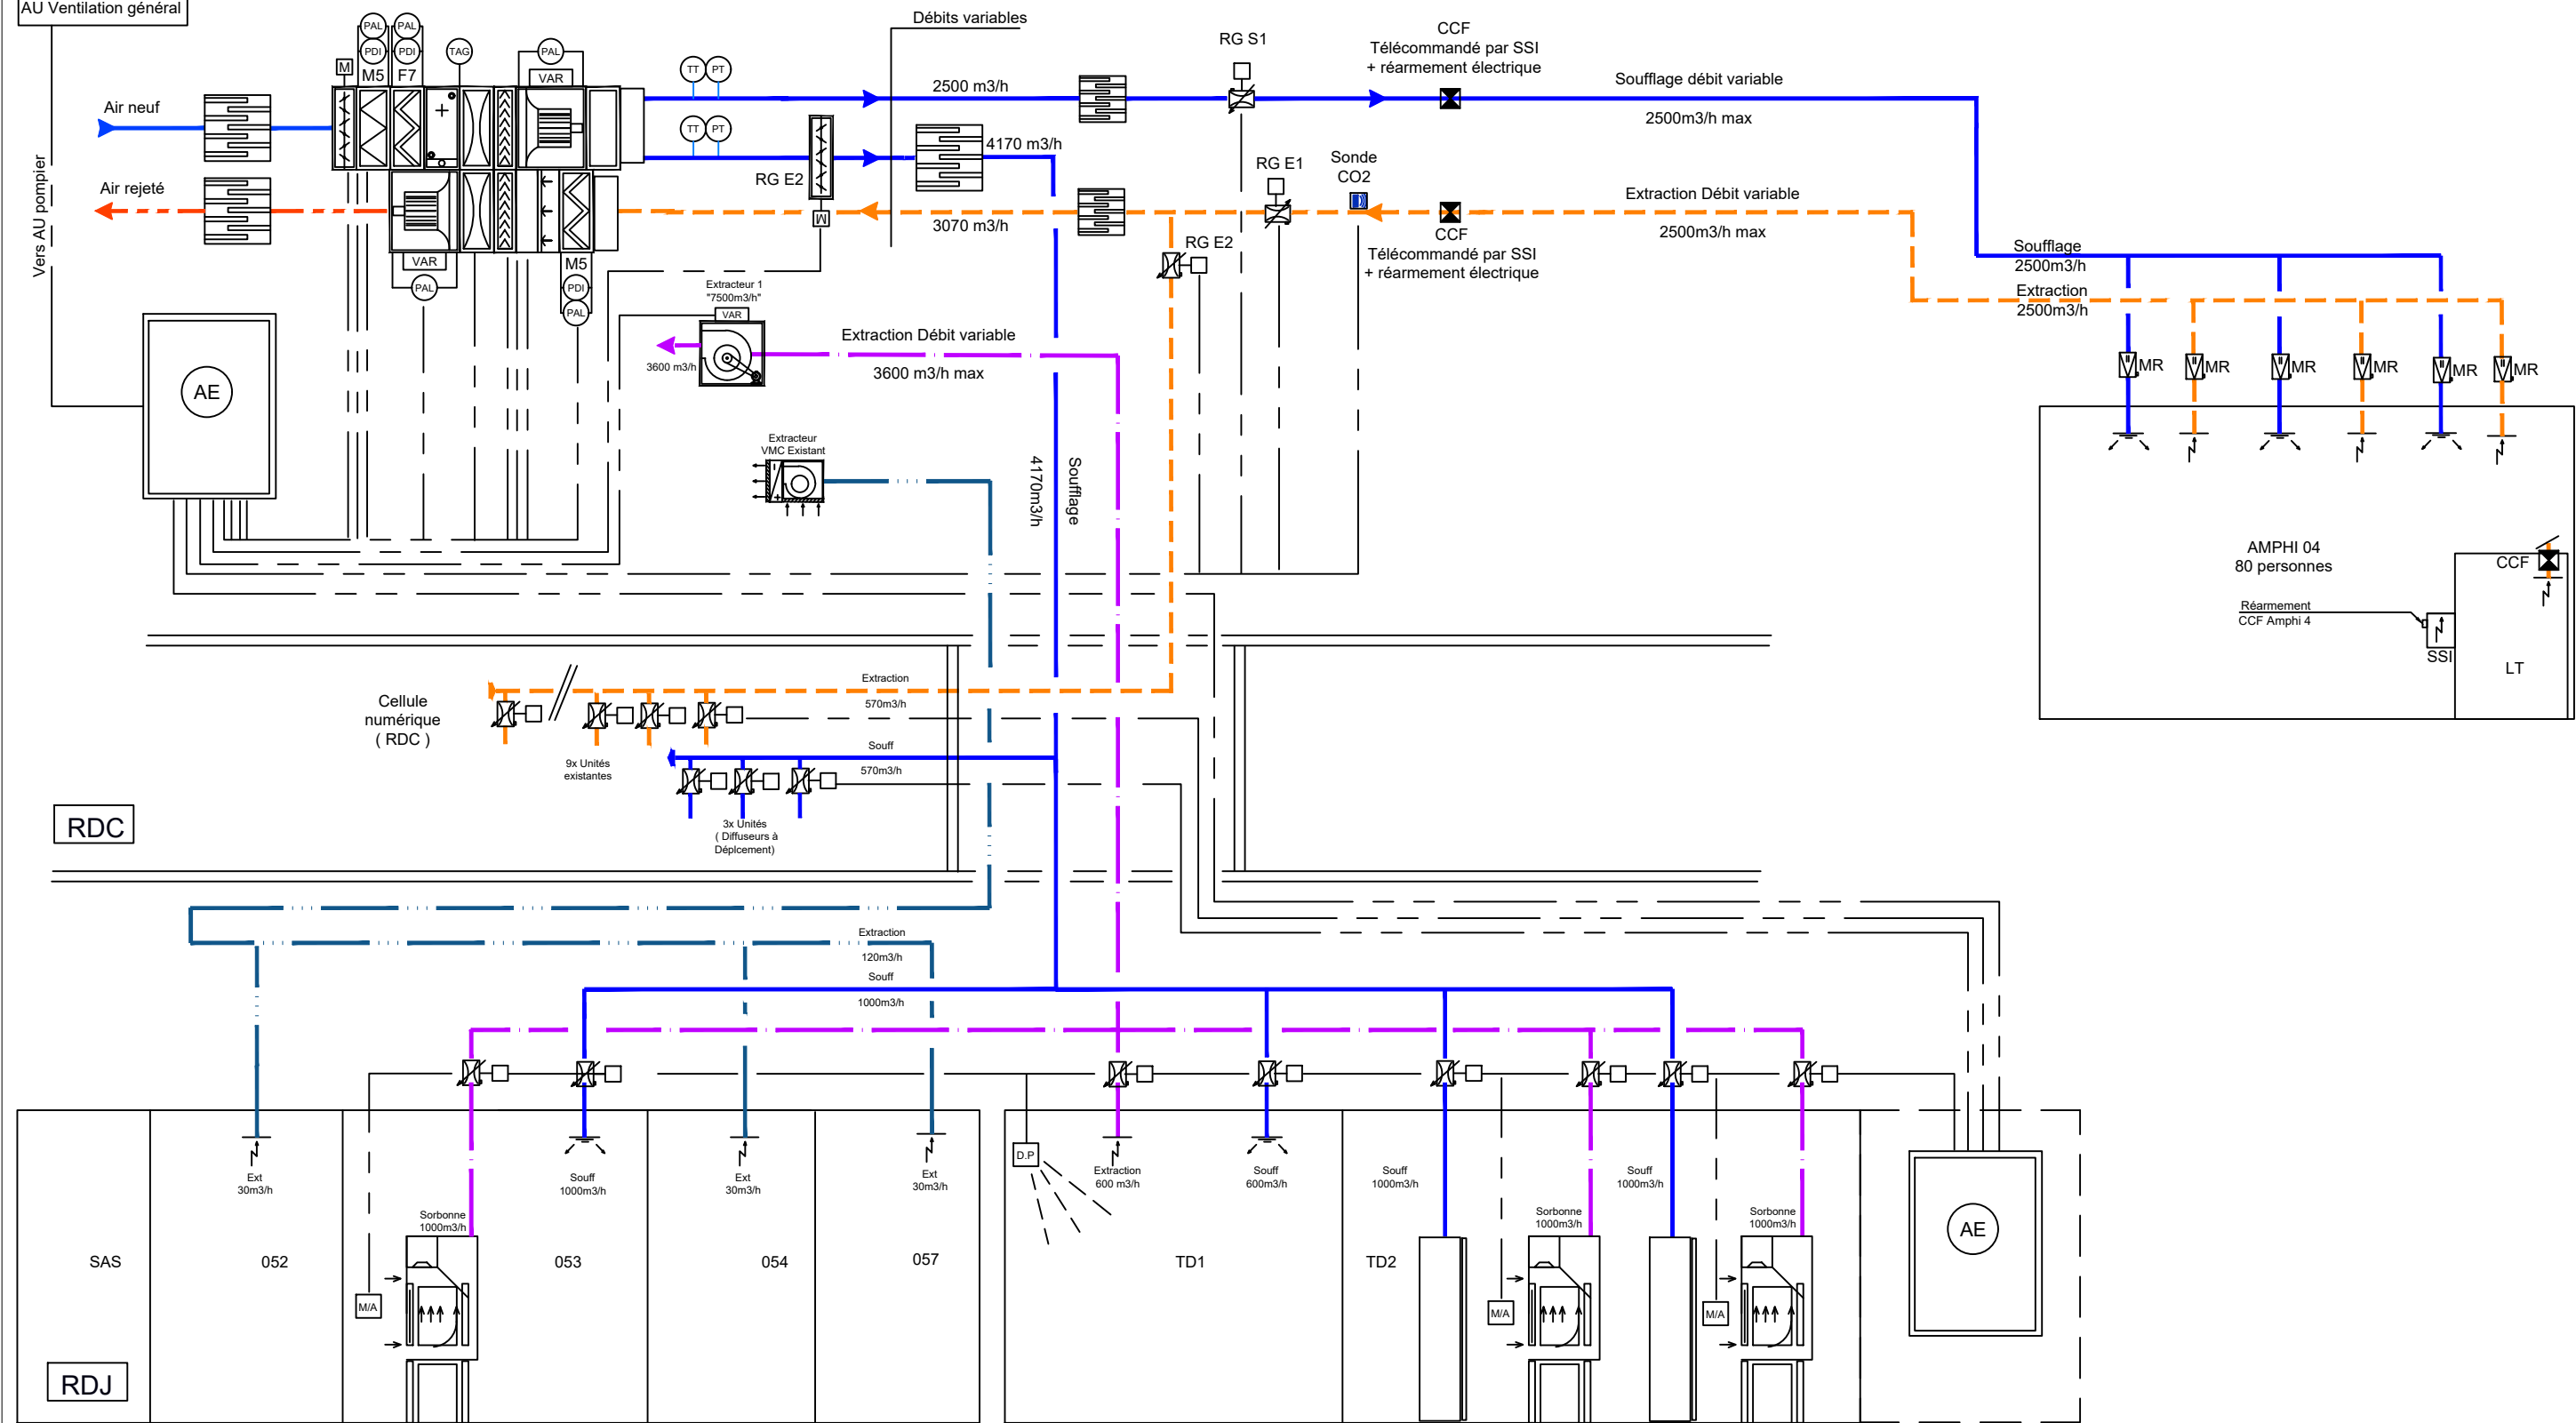


CTA double service
Amphi et TD

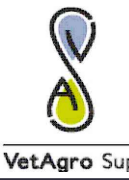

Phases 1 et 2 :	Titre du plan :	Echelle :	Date :	Format :	Maitre d'Ouvrage :	
RÉHABILITATION ÉNERGÉTIQUE DU CAMPUS VÉTÉRINAIRE VetAgro SUP	Synoptique Ventilation TD01-TD02-053 - AMPHI04	—	Ind. 3 : 26-09-2024	A3	VetAgro Sup Avenue Bourgelat, 69280 Marcy-l'Étoile	