IND	DATE	Redacteur	Verificateur	A. Q.	MODIFICATIONS
		NOM ET VISA			
A	08-11-24	POUZADA	-		

POSTE DE TRANSFORMATION HT/BT

DESIGNATION: SCHEMA UNIFILAIRE

DATE: -

SITUATION: Batiment: MAGIQ Piece: -

71/PL/XXX/2024/0/A

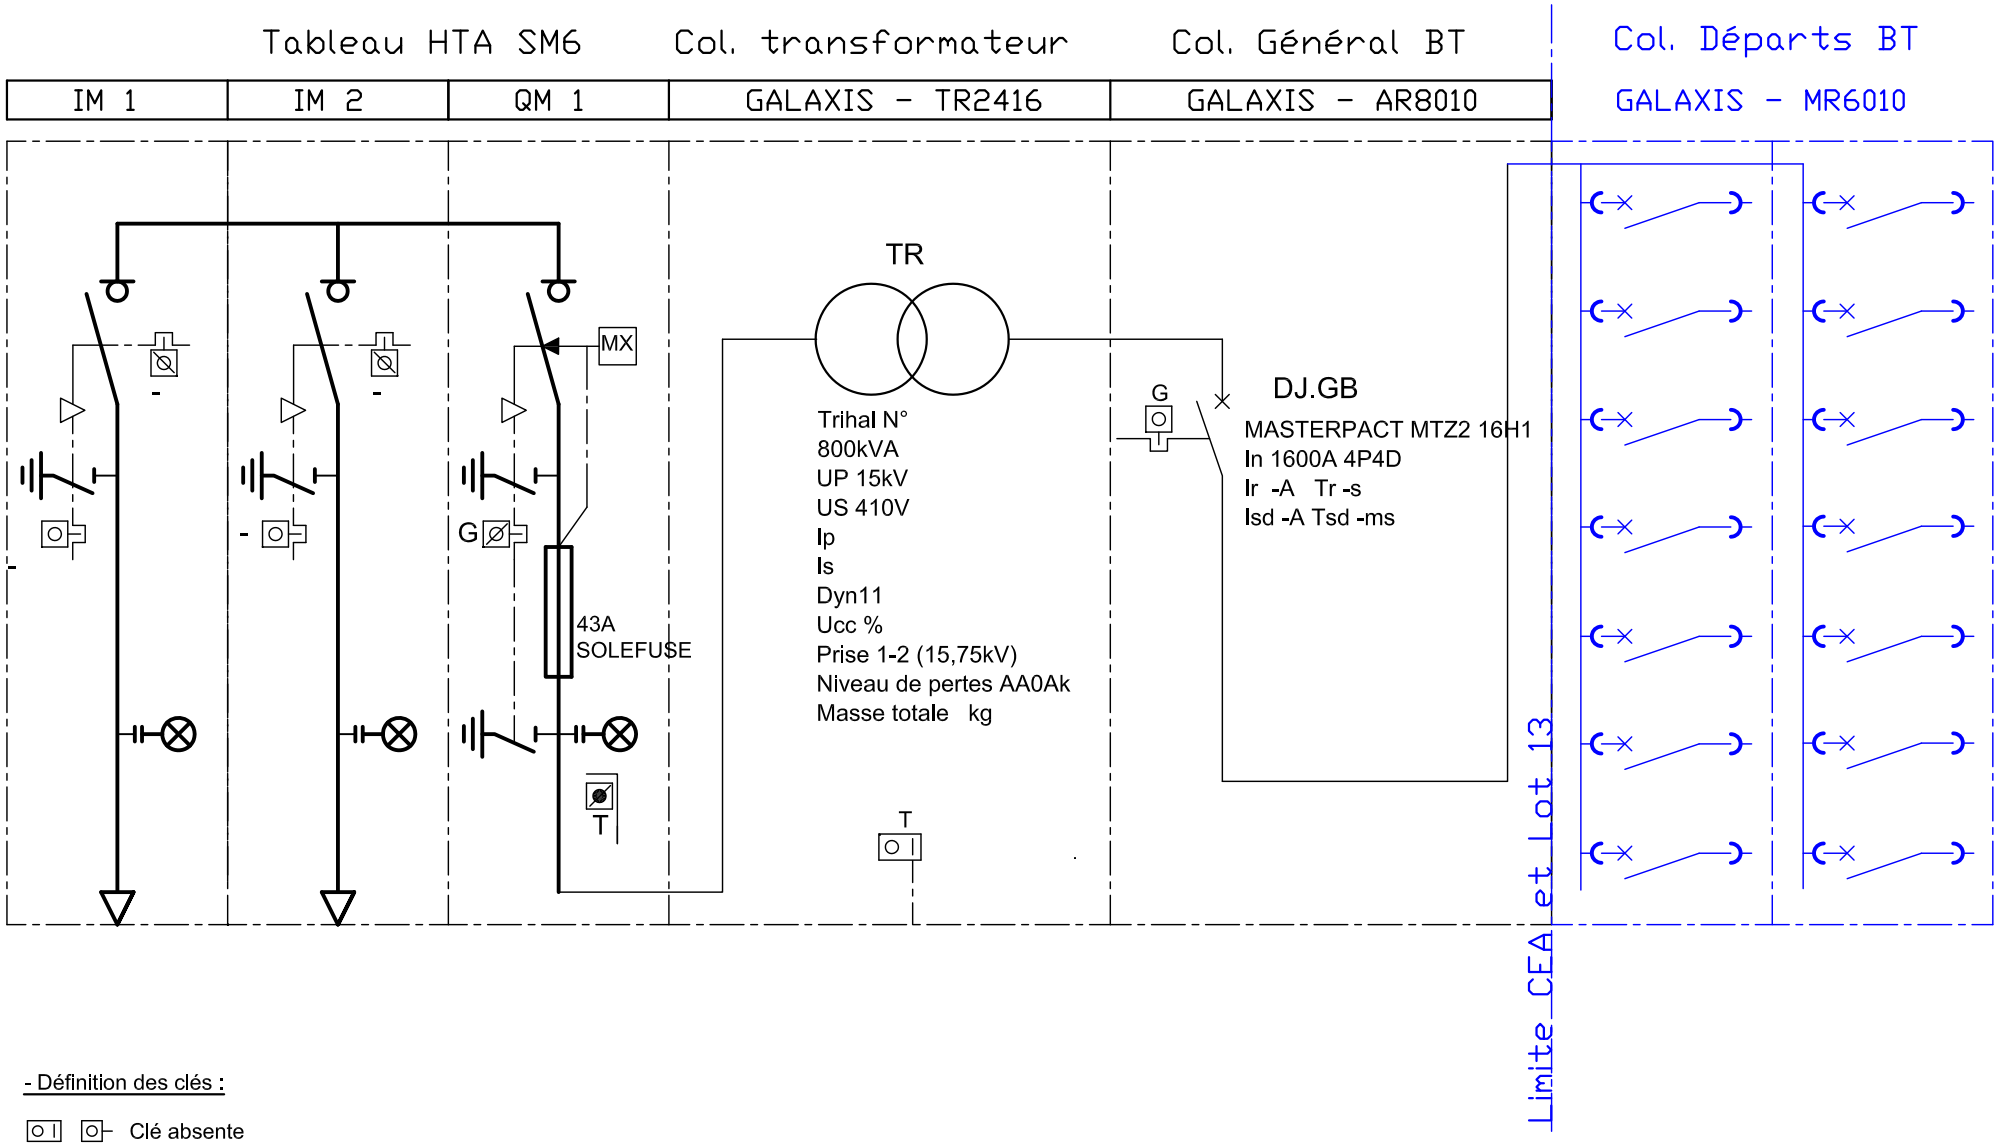

- Définition des clés :

Clé absente

Clé libre

Clé prisonnière