


N° Etage	N° Local	Désignation	Surface	N° Etage	N° Local	Désignation	Surface
00	00,001	BUREAU	30,08 m²	00	00,024	SALLE DE REUNION	26,02 m²
00	00,002	BUREAU	14,71 m²	00	00,025	HALL	61,33 m²
00	00,003	BUREAU	15,46 m²	00	00,026	SAS	9,47 m²
00	00,004	SANITAIRE	5,38 m²	00	00,027	SAS	9,01 m²
00	00,005	SANITAIRE FEMMES	8,09 m²	00	00,028	CIRCULATION	6,4 m²
00	00,006	SANITAIRE HOMMES	8,14 m²	00	00,029	SOUS STATION CHAUFFAGE	16,36 m²
00	00,007	BUREAU	39,99 m²	00	00,030	SAS	9,4 m²
00	00,008	BUREAU	25,77 m²	00	00,031	SAS	9,04 m²
00	00,009	BUREAU	55,43 m²	00	00,032	SANITAIRES FEMMES	7,45 m²
00	00,010	BUREAU	42,66 m²	00	00,033	SANITAIRES HOMMES	7,57 m²
00	00,011	BUREAU	14,47 m²	00	00,034	SANITAIRE	6,5 m²
00	00,012	BUREAU	14,9 m²	00	00,035	BUREAU	16,86 m²
00	00,013	BUREAU	14,87 m²	00	00,036	BUREAU	10,98 m²
00	00,014	SALLE DE REUNION	28,34 m²	00	00,037	SALLE DETENTE	20,16 m²
00	00,015	BUREAU	19,09 m²	00	00,038	ARCHIVES	36,39 m²
00	00,016	BUREAU	19,81 m²	00	00,039	BUREAU	31,64 m²
00	00,017	LOCAL TECHNIQUE	10,83 m²	00	00,040	BUREAU	18,55 m²
00	00,018	BUREAU	15,69 m²	00	00,041	BUREAU	19,36 m²
00	00,019	BUREAU	16,13 m²	00	00,042	BUREAU	20,55 m²
00	00,020	BUREAU	16,11 m²	00	00,043	CHAMBRE FORTE	4,22 m²
00	00,021	LOCAL REMATIS	13,33 m²	00	00,044	FOURNITURES	14,13 m²
00	00,022	ARCHIVES	19,61 m²	00	00,045	CIRCULATION	12,86 m²
00	00,023	BUREAU	14,77 m²	00	00,046	HALL	51,13 m²
			463,66 m²				425,38 m²

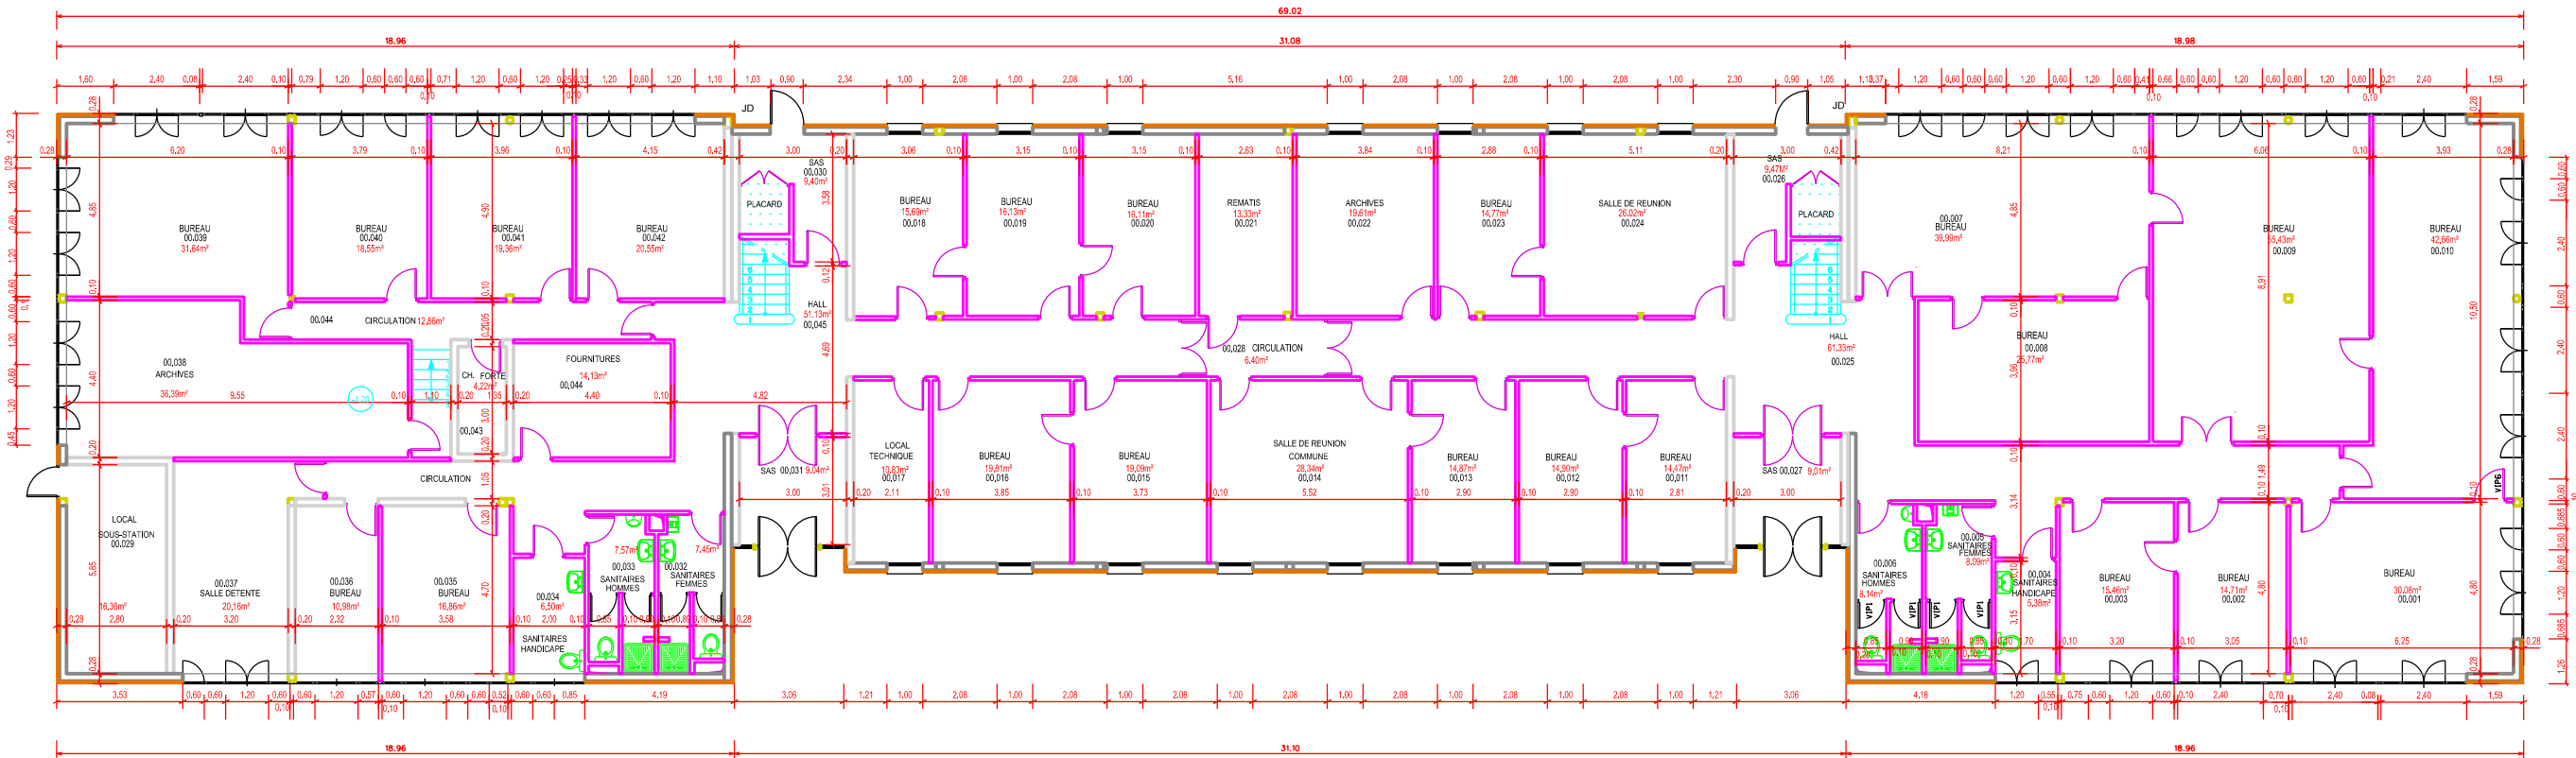



ESID IDF

Dessiné par :

Thierry HAMONNIERE

Thierry HAMONNIERE

Chief de l'USID de Versailles

IC2 PATRICK FICHAUD

YVELINES  
SAINT-GERMAIN-EN-LAYE

QUARTIER GENERAL DES LOGES  
BAT.DIRECTION

**PLAN DU REFERENTIEL**

NIVEAU  
REZ DE CHAUSSEE

Echelle : 1/ 200



SGA

Secrétariat général pour l'administration

Chorus Imm.: 158946

Chorus Comp.: 245926

Nom de la fiche : 780551007P\_0097\_N\_00\_ATL

Date création : 29/07/2010

Date indice : 09/07/2015

Indice : 1



LIBERTÉ • ÉGALITÉ • FRATERNITÉ  
RÉPUBLIQUE FRANÇAISE

MINISTÈRE DE LA DÉFENSE