


N° Etage	N° Local	Désignation	Surface	N° Etage	N° Local	Désignation	Surface
01	01,001	BUREAU	16,19 m²	01	01,021	CIRCULATION	24,68 m²
01	01,002	BUREAU	21,1 m²	01	01,022	CIRCULATION	69,01 m²
01	01,003	BUREAU	21,49 m²	01	01,023	SANITAIRE FEMME	8 m²
01	01,004	BUREAU	24,45 m²	01	01,024	SANITAIRE HOMME	7,8 m²
01	01,005	BUREAU	20,97 m²	01	01,025	BUREAU	14,29 m²
01	01,006	BUREAU	26,61 m²	01	01,026	BUREAU	17,28 m²
01	01,007	BUREAU	15,03 m²	01	01,027	BUREAU	17,74 m²
01	01,008	BUREAU	22,7 m²	01	01,028	BUREAU	26,64 m²
01	01,009	CIRCULATION	66,94 m²	01	01,029	CIRCULATION	18,42 m²
01	01,010	ARCHIVES	19,24 m²	01	01,030	ARCHIVES	22,6 m²
01	01,011	SANITAIRE FEMME	7,42 m²	01	01,031	SANITAIRE FEMME	24,99 m²
01	01,012	SANITAIRE HOMME	7,5 m²	01	01,032	SANITAIRE HOMME	21,92 m²
01	01,013	BUREAU	12,97 m²	01	01,033	BUREAU	16,16 m²
01	01,014	BUREAU	24,59 m²	01	01,034	BUREAU	16,36 m²
01	01,015	BUREAU	29,75 m²	01	01,035	BUREAU	15,36 m²
01	01,016	BUREAU	19,54 m²	01	01,036	BUREAU	15,36 m²
01	01,017	BUREAU	14,31 m²	01	01,037	BUREAU	15,36 m²
01	01,018	BUREAU	19,76 m²	01	01,038	BUREAU	12 m²
01	01,019	BUREAU	23,49 m²	01	01,039	BUREAU	15,4 m²
01	01,020	CIRCULATION	20,17 m²	01	01,040	CIRCULATION	25,48 m²
			434,22 m²				404,85 m²

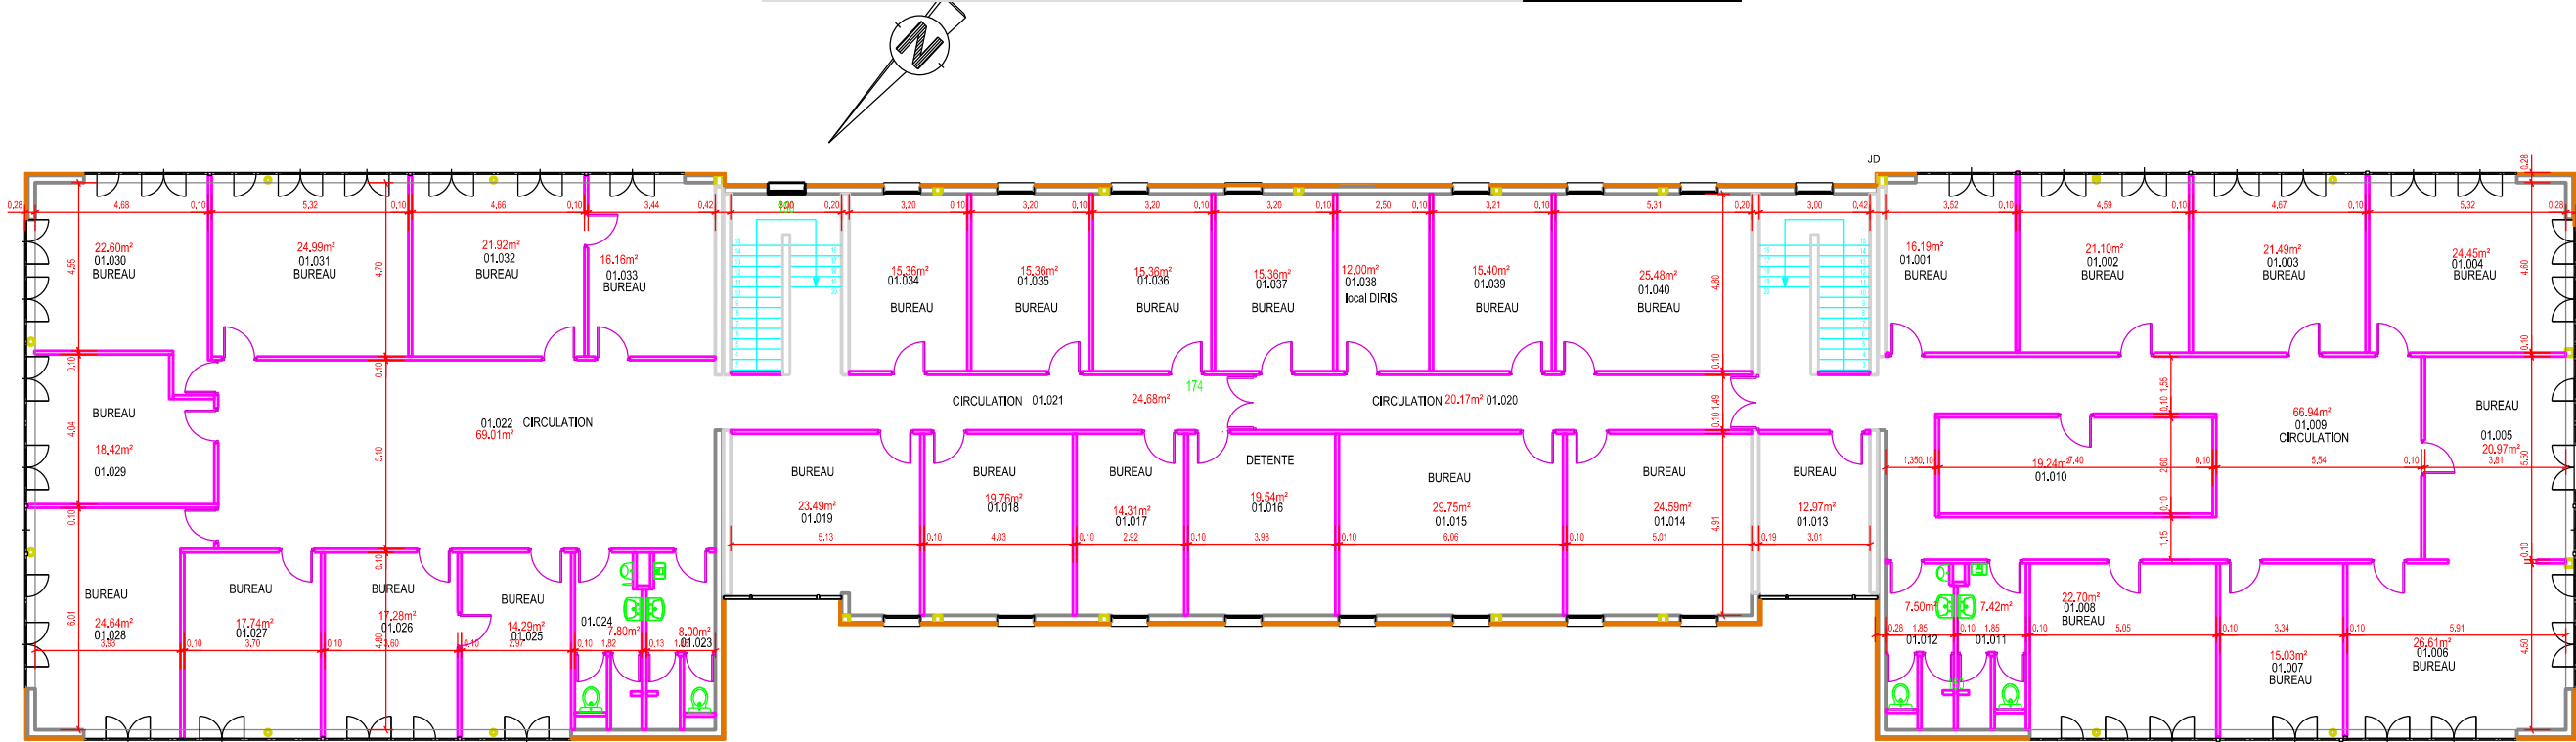



ESID IDF



USID Versailles

Dessiné par :

Thierry HAMONNIERE

Thierry HAMONNIERE

Chief de l'USID de Versailles

IC2 PATRICK FICHAUD

YVELINES SAINT-GERMAIN-EN-LAYE

QUARTIER GENERAL DES LOGES

BAT.DIRECTION

PLAN DU REFERENTIEL

NIVEAU

1er NIVEAU

Echelle : 1/ 200



SGA

Secrétariat général pour l'administration

Chorus Imm.: 158946

Chorus Comp.: 238678

Nom de la fiche :

780551007P_0098_N_01_ATL

Date création : 29/07/2010

Date indice : 09/07/2015

Indice

1



Liberté • Égalité • Fraternité

RÉPUBLIQUE FRANÇAISE

MINISTÈRE DE LA DÉFENSE