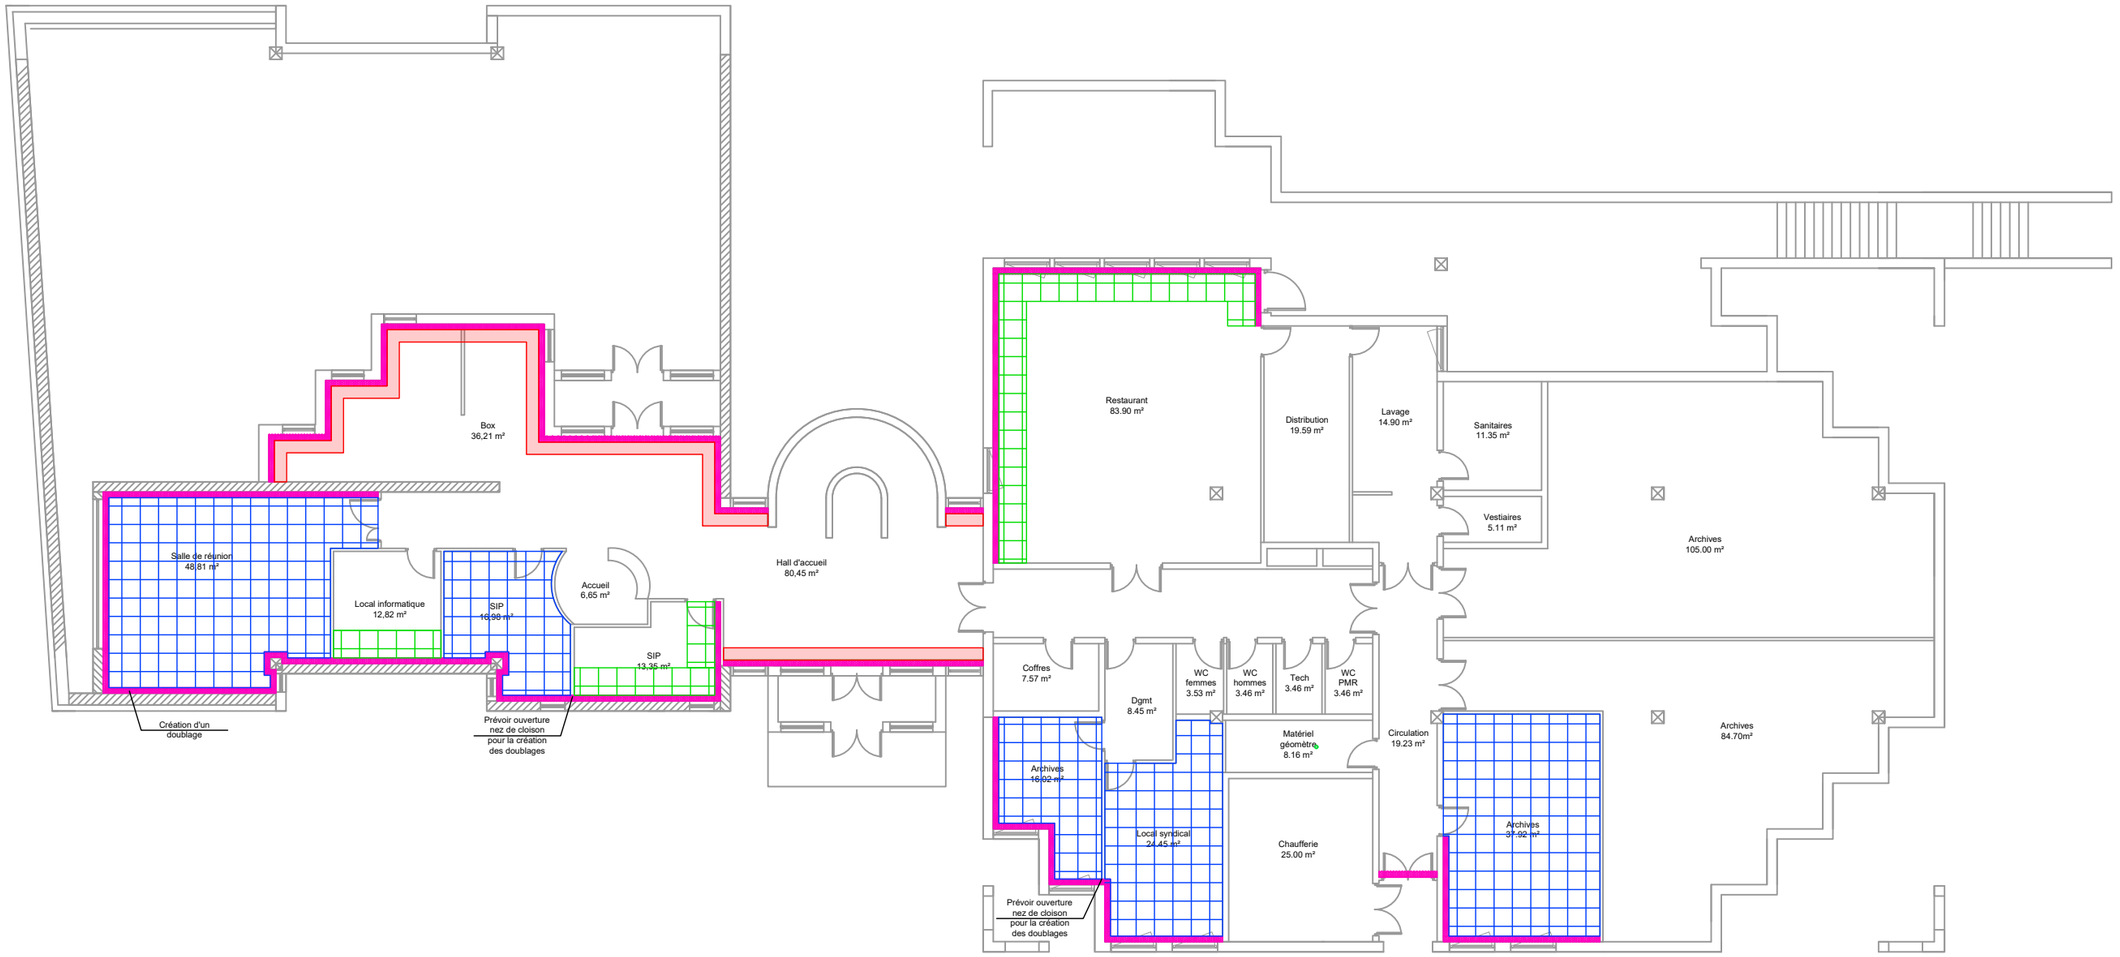

LEGENDE

	Dépose des faux plafonds existants + Nouveau faux plafonds 600 x 600		Découpe des faux plafonds métalliques pour la réalisation des doublages
	Reprise partielle des faux plafonds 600 x 600		Création d'un doublage Laine minérale + BA18

ECHELLE : 1/200	ETAGE : RDC	PHASE : PRO	Plan AM01	JANVIER 2025

CFP - AVRANCHES

PLAN D'AMENAGEMENT - FAUX PLAFONDS - RDC

VBE INGENIERIE

43 rue Denis Papin
41 000 BLOIS

Tel : 06.28.83.15.65
Mail : geoffrey.vieugue@vbei.fr