REGULATION 2

salle BAVEREZ

— 2G 04

SU: 143.74 m2

P: 48.93 m

postes

CONFINEMENT

superviseur

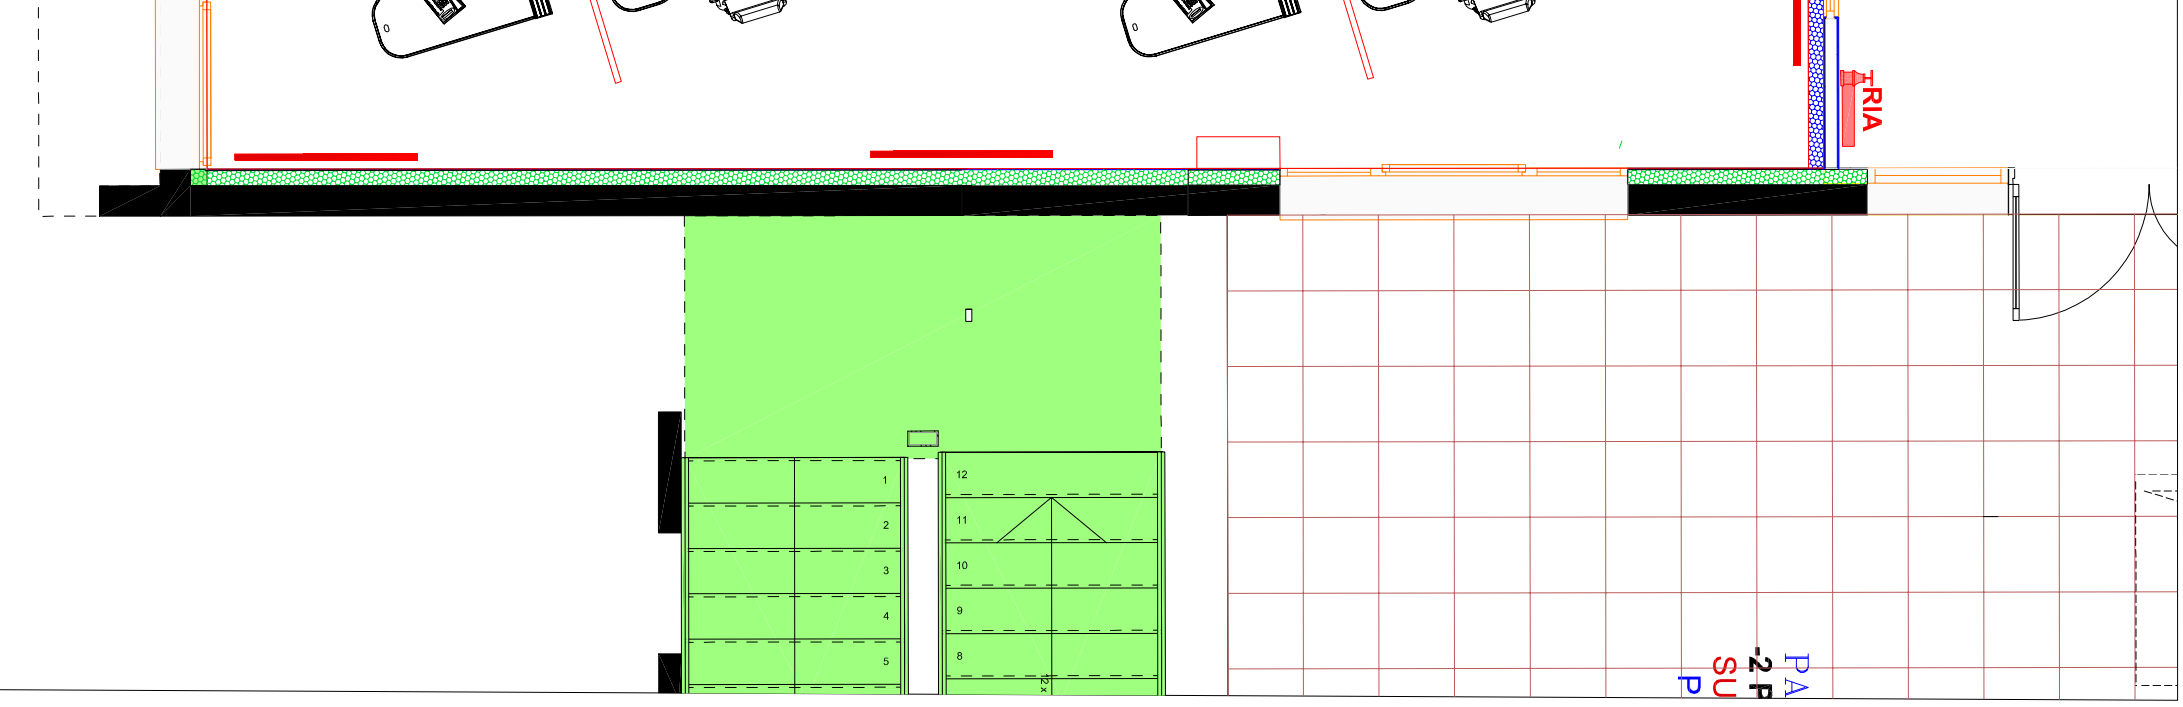

CHRU Besançon

JMZ - BG

SS2

SITE JEAN MINJOZ

CENTRE 15 - SALLE BAVEREZ

Aménagement Salle Baverez

BG - SS2

PROJET

23/08/2024

ECH.: 1/50

DATE	IND	DESSINE PAR	MODIFICATIONS
10/01/25	0	TH	
28/01/25	0	TH	AMENAGEMENT VALIDE

DIRECTION TRAVAUX 3 BOULEVARD A.FLEMMING Tél. : 03.81.21.80.80 Fax : 03.81.21.83.85