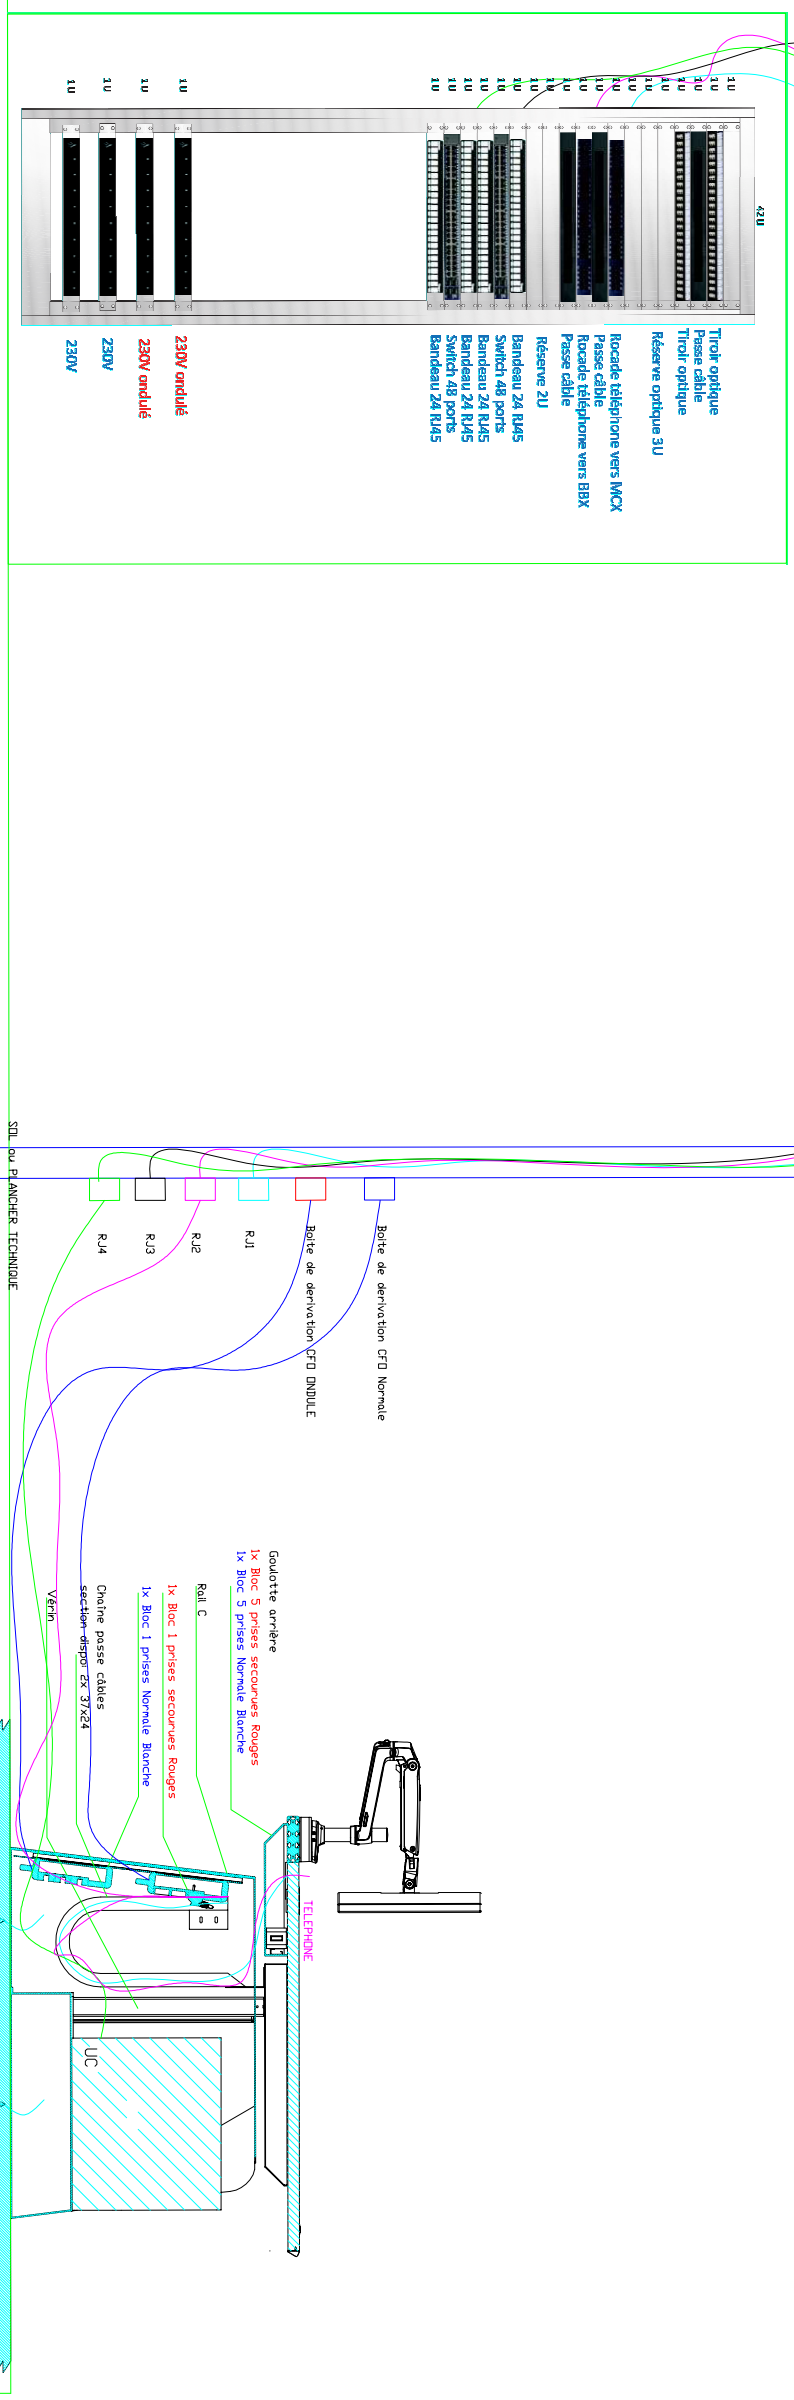

Poste standard
RJ45 : x3
RJ45 : x1
PCO : x6 (5 partie superieure – 1 partie inferieure)
PCN : x6 (5 partie superieure – 1 partie inferieure)

Poste superivseur
RJ45 : x4
RJ45 : x1
PCO : x9 (8 partie superieure – 1 partie inferieure)
PCN : x9 (8 partie superieure – 1 partie inferieure)

CHRU Besançon
centre hospitalier régional universitaire
JMZ - BG
SS2

SITE JEAN MINJOZ

CENTRE 15 - SALLE BAVEREZ / SALLE HISTORIQUE
SCHEMA DE PRINCIPE RACCORDEMENT BUREAU
BG - SS2

PROJET 23/08/2024
ECH.: 1/50

DATE	IND	DESSINE PAR	MODIFICATIONS
10/01/25	0	TH	
28/01/25	0	TH	AMENAGEMENT VALIDE

DIRECTION TRAVAUX 3 BOULEVARD A.FLEMMING Tél. : 03.81.21.80.80 Fax : 03.81.21.83.85