


- ZA:** Zone d'alarme
ZC: Zone de compartimentage
ZF: Zone de désenfumage
ZDa: Zone de détection automatique
ZDm: Zone de déclencheur manuel
Zma: Zone de mise à l'abri

- ZC 001** [15 Lits]
- ZDa001-4 (chambres)
ZDa001-5 (locaux)
ZDm001-6 (DM)
- ZF 001**
ZDa001-1 (circulation)
- ZF 002**
ZDa001-2 (circulation)

- ZC 002** [19 Lits]
- ZDa002-3 (chambres)
ZDa002-4 (locaux)
ZDm002-5 (DM)
- ZF 003**
ZDa002-1 (circulation)
- ZF 004**
ZDa002-2 (circulation)

CENTRE HOSPITALIER DU FOREZ AMELIORATION DE LA SECURITE INCENDIE

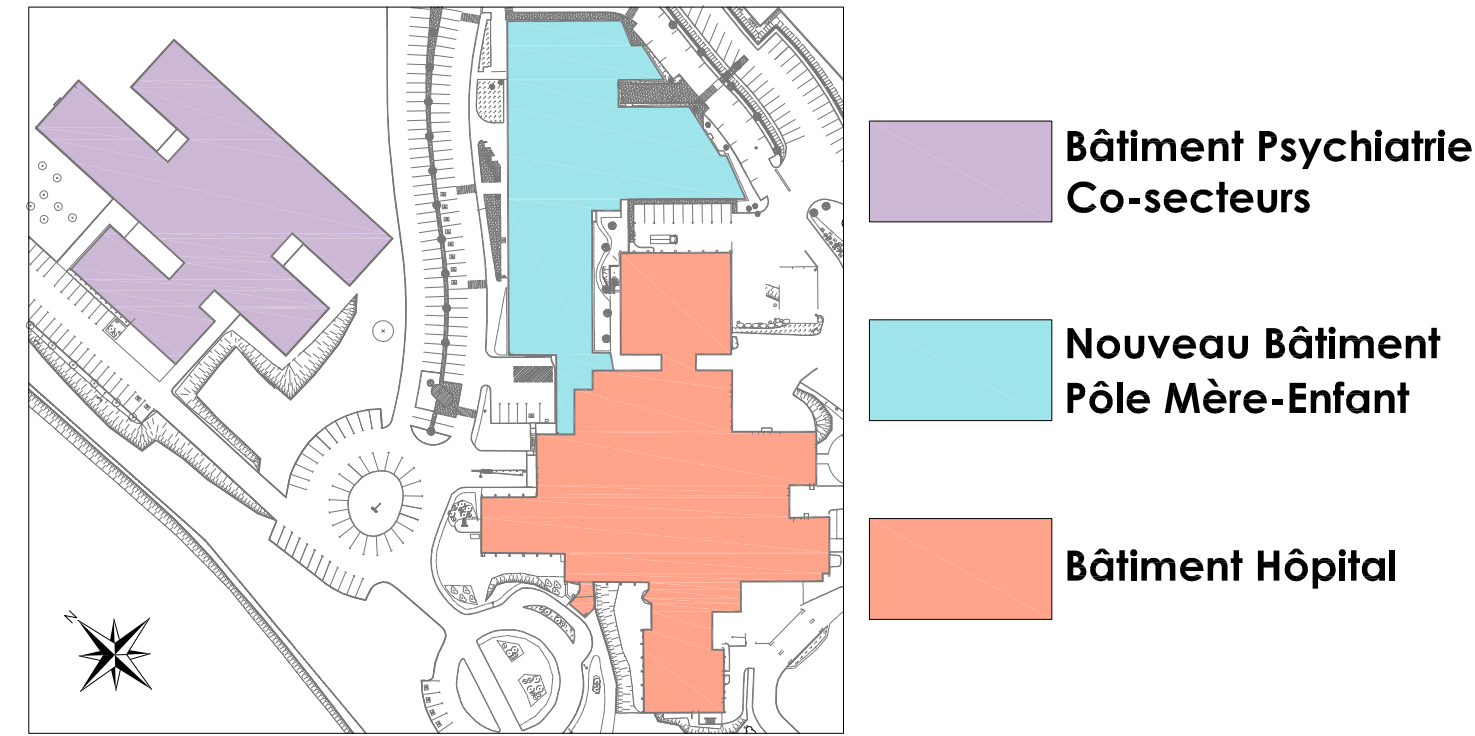

Plan de zonage S.S.I. / Principe de désenfumage

MAÎTRISE D'OUVRAGE



Centre Hospitalier du Forez
10 Avenue des Monts du Soir B.P 219
42605 Montbrison Cedex
Tel : 04 77 96 78 00

MAÎTRISE D'OUVRAGE



EGC CAPALDI
16 rue Franche Comté
69110 Sainte-Foy-Lès-Lyon
Tel : 04 72 32 00 10
www.egc-capaldi.fr
Email : egccapaldi@aol.com

INDICE	DATE	MODIFICATIONS

Bâtiment Psychiatrie / Co-secteurs - Niveau Rez-de-chaussée

Phase	Date	Echelle	N° PSY_N00 / 01	Indice
DCE	JANVIER 2025	1/125 ème		
Aff: Amélioration de la sécurité incendie			Fichier: Plan de zonage S.S.I. - Principe de désenfumage	