


LEGENDE SYSTEME DE SECURITE INCENDIE			
	Alarme générale sélective		Asservissement trappe ou clapet coupe-feu de désenfumage
	Diffuseur sonore		Asservissement clapet coupe-feu de ventilation
	Ventouse électromagnétique de fermeture Contrôle d'accès		Détecteur thermovelocimétrique adressable
	Ventouse électromagnétique Maintien des portes		Détecteur optique de fumée adressable
	Contacts de position portes asservies		Indicateur d'action
	Bloc autonome d'éclairage de sécurité Eclairage d'évacuation		Déclencheur manuel
	Bloc autonome d'éclairage de sécurité Eclairage d'ambiance		Boîtier de déverrouillage
	Bloc Autonome Portable d'Intervention		Commande du désenfumage naturel des escaliers

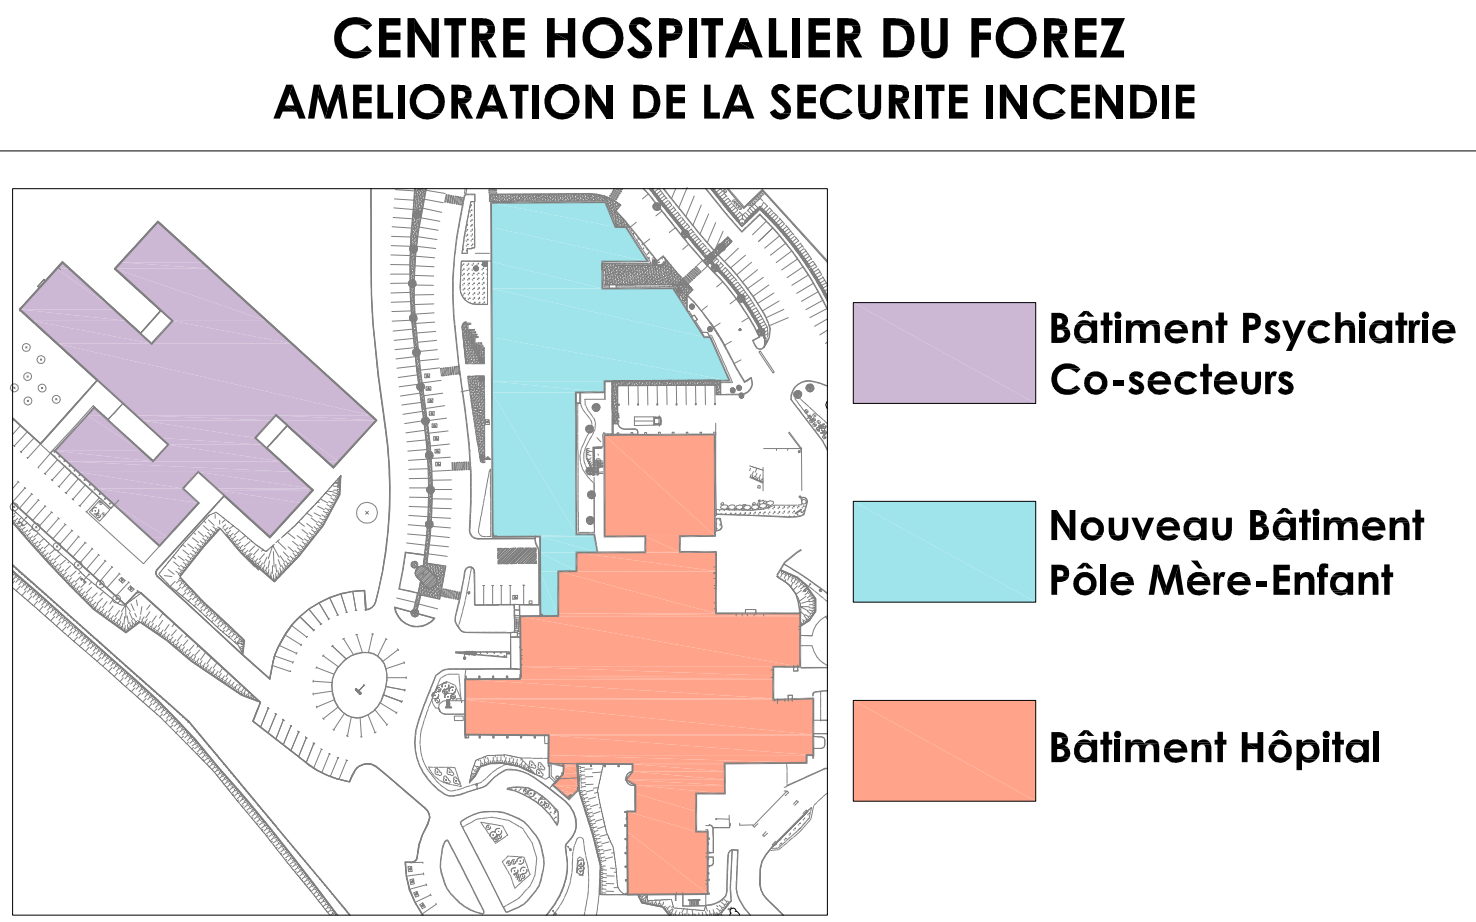

**MONTBRISON - Bâtiment Hôpital**

MATRISE D'OUVRAGE  
**Centre Hospitalier du Forez**  
10 Avenue des Monts du Soir B.P 219  
42605 Montbrison Cedex  
Tel : 04 77 96 78 00

MATRISE D'OEUVRE  
**EGC CAPALDI**  
10 rue Françoise Corné  
69110 Sainte-Foy-Les-Lyon  
Tel : 04 72 32 00 10  
www.ego-capaldi.fr  
Email : contact@ego-capaldi.fr

INDICE	DATE	MODIFICATIONS

Niveau Rez-de-Chaussée - Projet				
Phase	Date	Echelle	N° BH_N00 / 04	Indice
DCE	JANVIER 2025	1/100 ème		
Aft: Amélioration de la sécurité incendie			Fichier:	