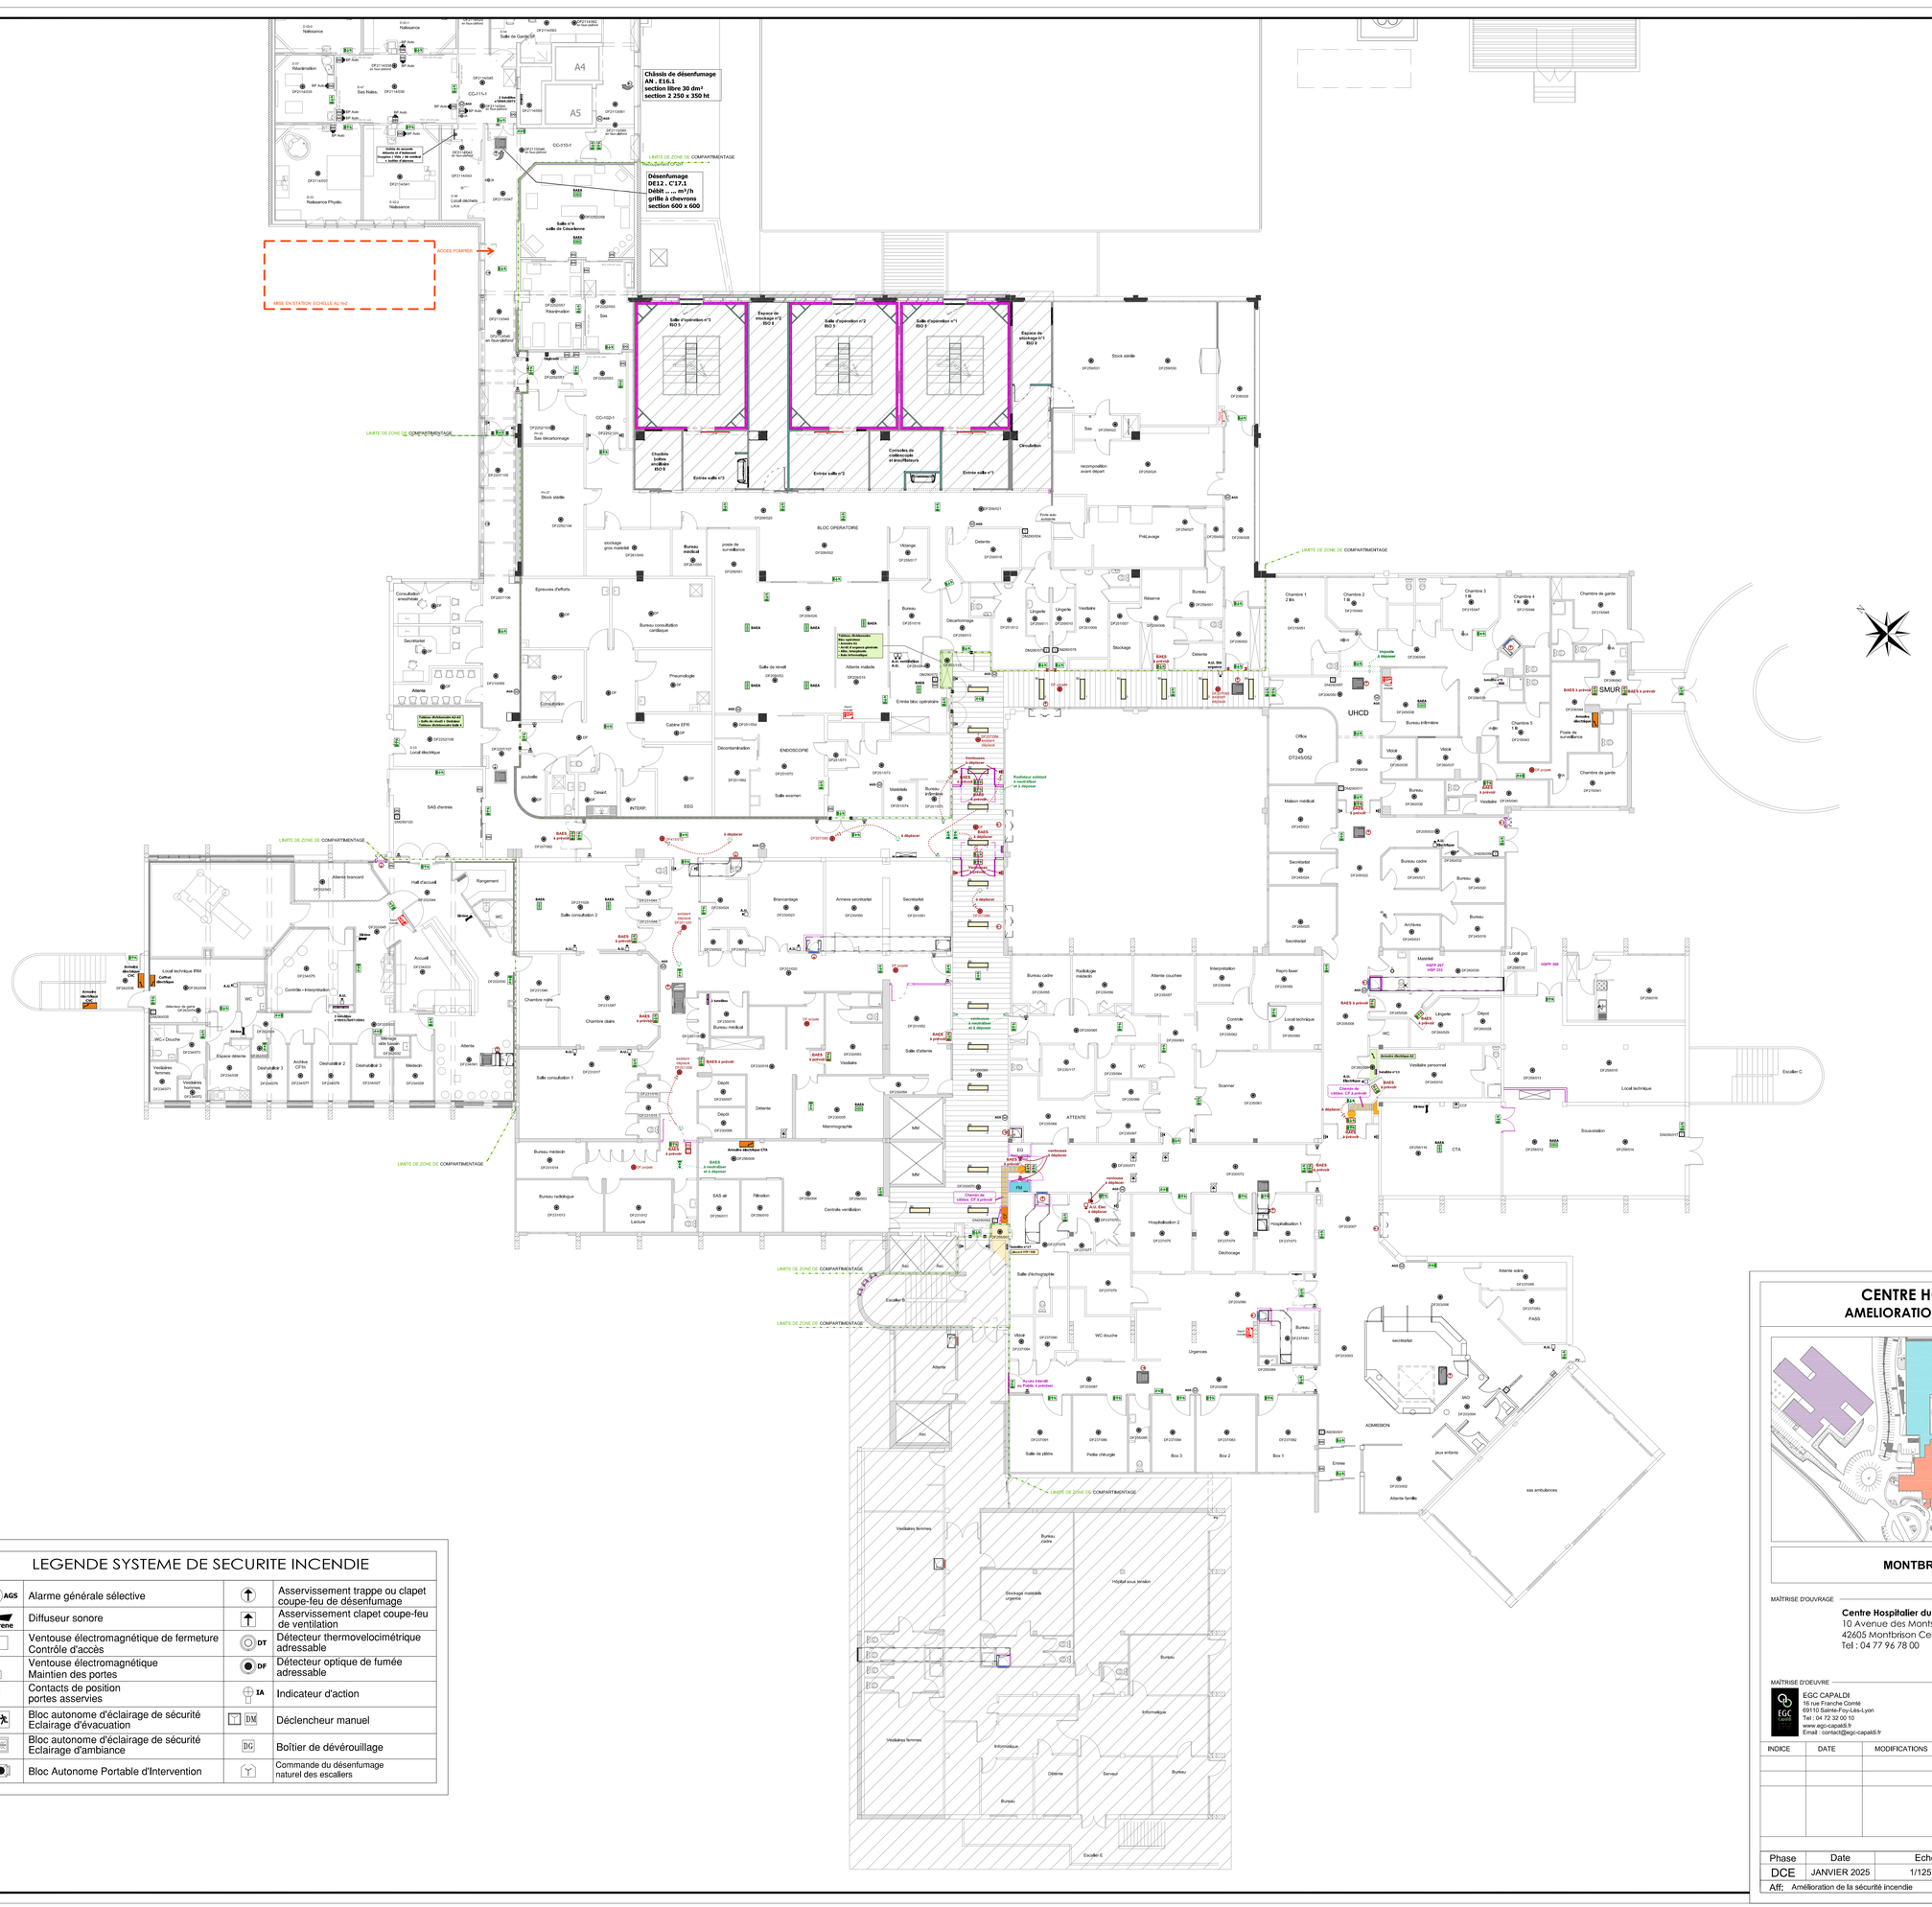

LEGENDE SYSTEME DE SECURITE INCENDIE

AGS	Alarme générale sélective		Asservissement trappe ou clapet coupe-feu de désenfumage
Strene	Diffuseur sonore		Asservissement clapet coupe-feu de ventilation
	Ventouse électromagnétique de fermeture Contrôle d'accès	DT	Détecteur thermovelocimétrique adressable
	Ventouse électromagnétique Maintien des portes	DF	Détecteur optique de fumée adressable
	Contacts de position portes asservies	IA	Indicateur d'action
	Bloc autonome d'éclairage de sécurité Eclairage d'évacuation	DM	Déclencheur manuel
	Bloc autonome d'éclairage de sécurité Eclairage d'ambiance	DG	Boîtier de dévérouillage
	Bloc Autonome Portable d'Intervention		Commande du désenfumage naturel des escaliers

CENTRE HOSPITALIER DU FOREZ
AMELIORATION DE LA SECURITE INCENDIE

MONTBRISON - Bâtiment Hôpital

MAÎTRISE D'OUVRAGE

Centre Hospitalier du Forez
10 Avenue des Monts du Soir B.P 219
42605 Montbrison Cedex
Tel : 04 77 96 78 00

MAÎTRISE D'OEUVRE

EGC CAPALDI
16 rue Franche Comté
69110 Sainte-Foy-Lès-Lyon
Tel : 04 72 32 00 10
www.egc-capaldi.fr
Email : contact@egc-capaldi.fr

INDICE	DATE	MODIFICATIONS

Niveau R-1_Projet

Phase	Date	Echelle	N° BH_N-1 / 03	Indice
DCE	JANVIER 2025	1/125 ème		
Aff: Amélioration de la sécurité incendie			Fichier:	