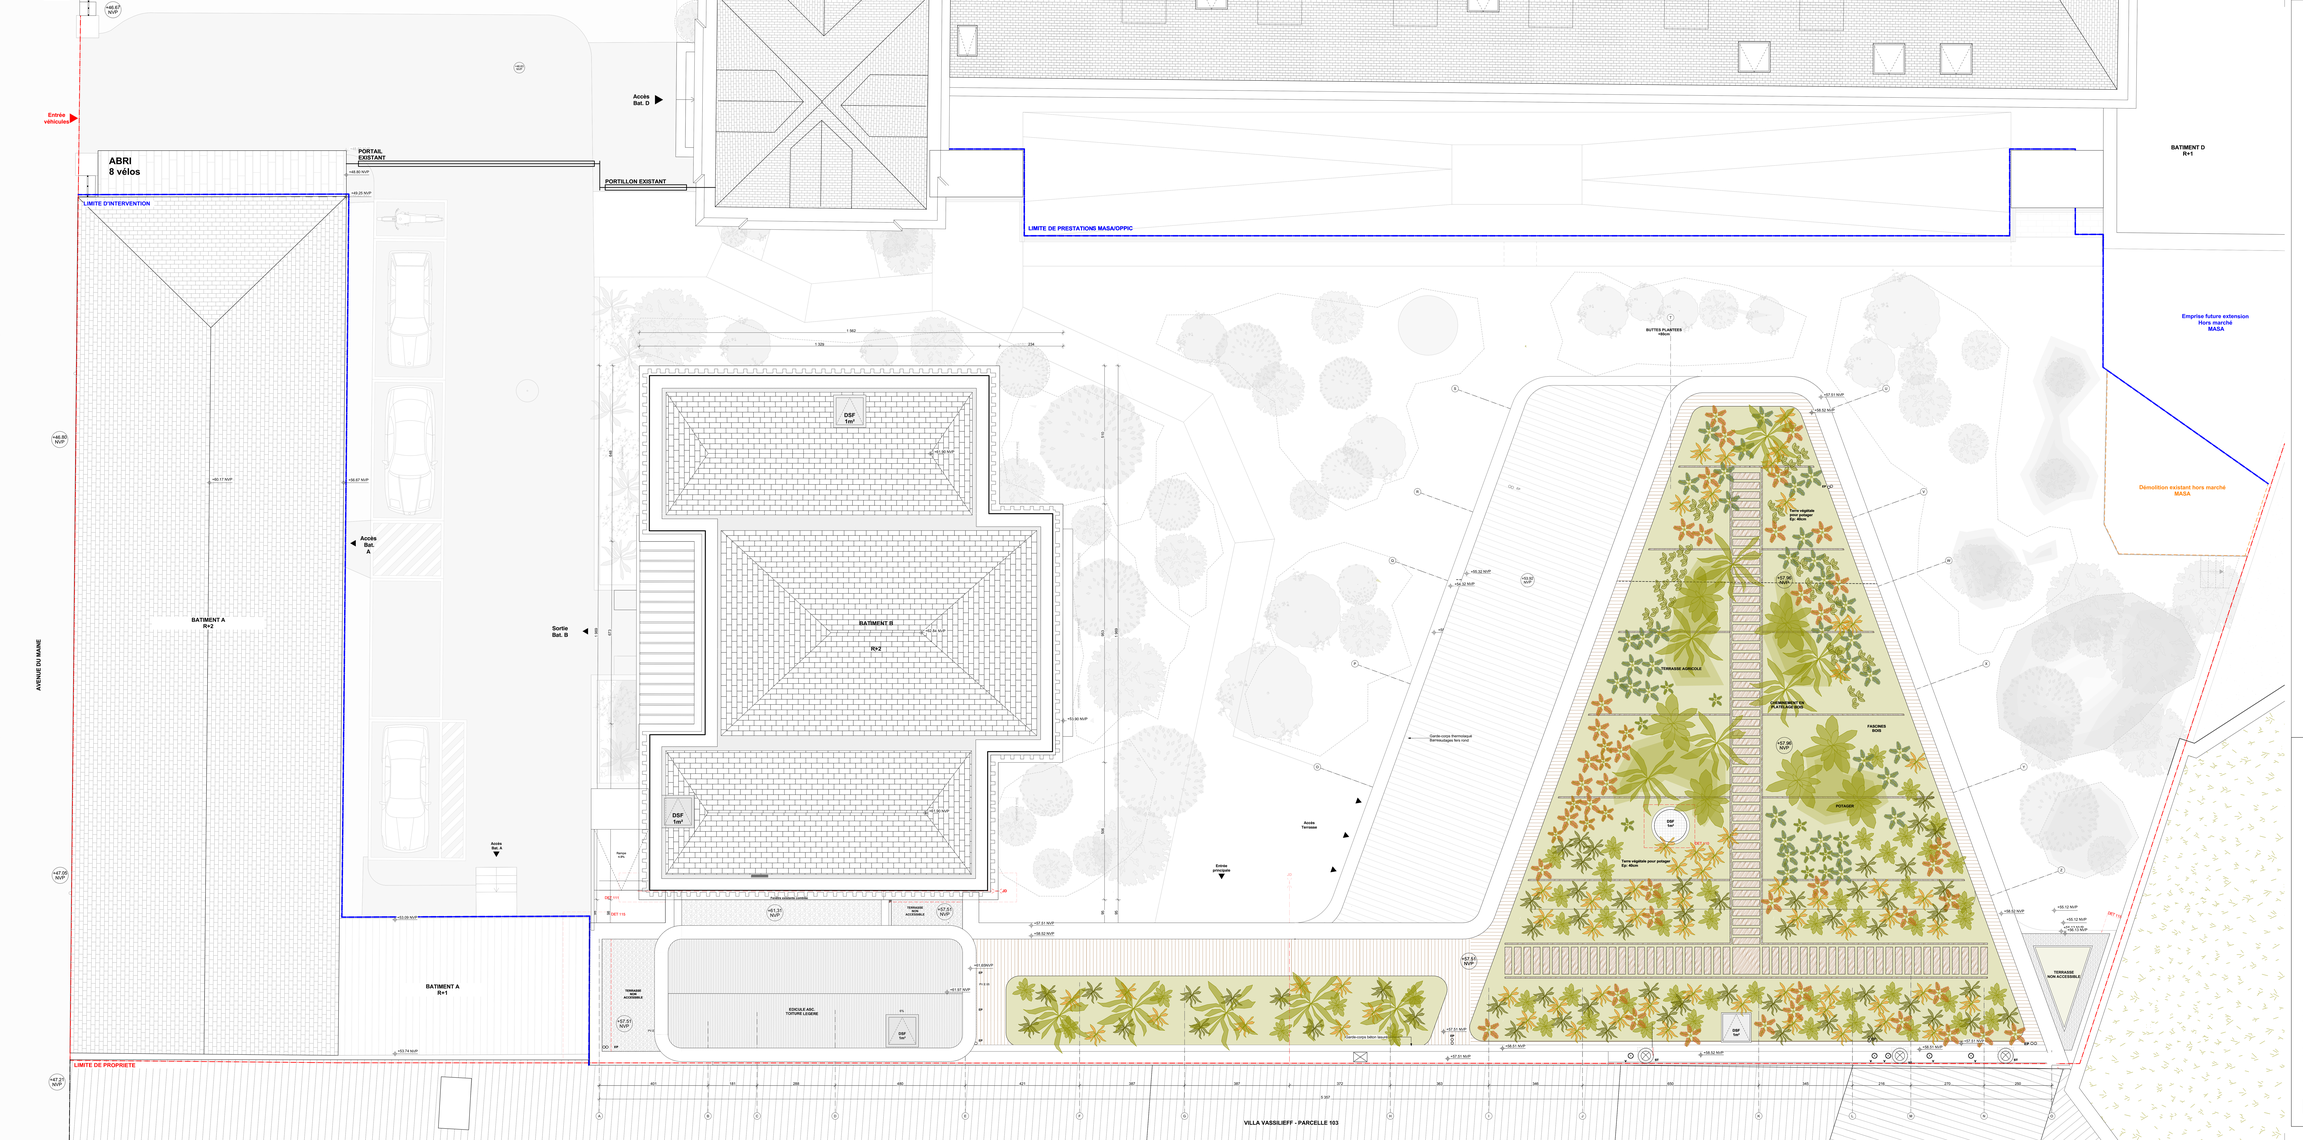

LEGENDE

Type de murs
- Murs existants
- Murs refend - Béton armé
- Murs refends - MOB
- Murs maçonnerie
- Poteaux BLC
- Cloisons plâtre
- Cloisons plâtre potentielles
- Elements démolis

Type de sols
- Carrelage 10x10cm Type Villeroy et Boch
- Parquet existant rénové si besoin
- Platelage bois pin
- Béton désactivé
- Copeaux de bois

Mobiliers
- Mobiliers prévus au marché
- Mobiliers non prévus au marché

Fluides
- Caniveaux electriques
- Radiateurs

Limites
- Limite de propriété
- Limite d'intervention

Siège de l'Oppic

19 Avenue du Maine
75015 Paris

Plan de toiture

MAITRISE D'OUVRAGE
Oppic
Opérateur du patrimoine et des projets immobiliers de la Culture
1 rue Boucher de Perthes
75013 Paris

MAITRISE D'OEUVRE
ATELIER DU PONT
Anne-Cecile CORAIN
Philippe CROIZIER
5, Rivaudes Lamier
75012 Paris
atelierdupont.com
01 43 22 24 14

ARCHITECTE PATRIMOINE
Lyssia Architecture
17 avenue Franco-Russe
75007 Paris

BUREAU DE CONTROLE
RISK CONTROL
38 rue de Villiers
92300 Levallois-Perret

HQE, THERMIQUE, ENV
PLAN 01
80 rue de Reuilly
75012 Paris

STRUC, FLUIDES, VRD
OTEIS
Immeuble ALPHA
2-4 rue Eugène Hénaffeg
93270 Sevs Cedex

ECONOMISTE
VPLAN
40 rue de la Rousselle
33300 Bordeaux

DEMOL, DESAM, DEPOLL
Smart HOUSY
49 avenue Franklin Roosevelt
77210 Fontainebleau

ACOUSTICIEN
AZIMA
94 rue Hoche
94100 Clermont-Ferrand

PAYSAGISTE
Atelier WIP
80 rue Saint Sébastien
75011 Paris

DCE	OPP	DCE	31	06	ADP	ARC	PLN	TTZ	0	100	0000624
	PROJET	PHASE	EMETTEUR	DESTINATAIRE	SPECIALITE	SOUS-SPECIALITE	TYPE	NUMERO	INDICE	ECHELLE	NUMERO