


RESTAURATION INTERIEURE
RESTAURATION DES PEINTURES EN GRISAILLE DE M.J. GEERAERTS
ET DES LAMBRIS


PRO-DCE
Mars 2025

LISTE DES PIECES GRAPHIQUES

N°	Intitulé	Echelle
00	Plan de situation - État Existant	1/1000 ^e
01	Plan de niveau RDC – Localisation des interventions - État Existant	graphique
02	Grisailles – Transept Nord - Élévations - État Existant	1/200 ^e
03	Grisailles – Transept Sud - Élévations - État Existant	1/200 ^e
04 Ind.A	Grisailles – Principe de support des toiles - État Existant	1/50 ^e - 1/5 ^e
05	Lambris périphériques – État sanitaire - État Existant	-
06	Lambris bas – Transept Nord – État sanitaire - État Existant	-
07	Lambris bas – Transept Sud – État sanitaire - État Existant	-

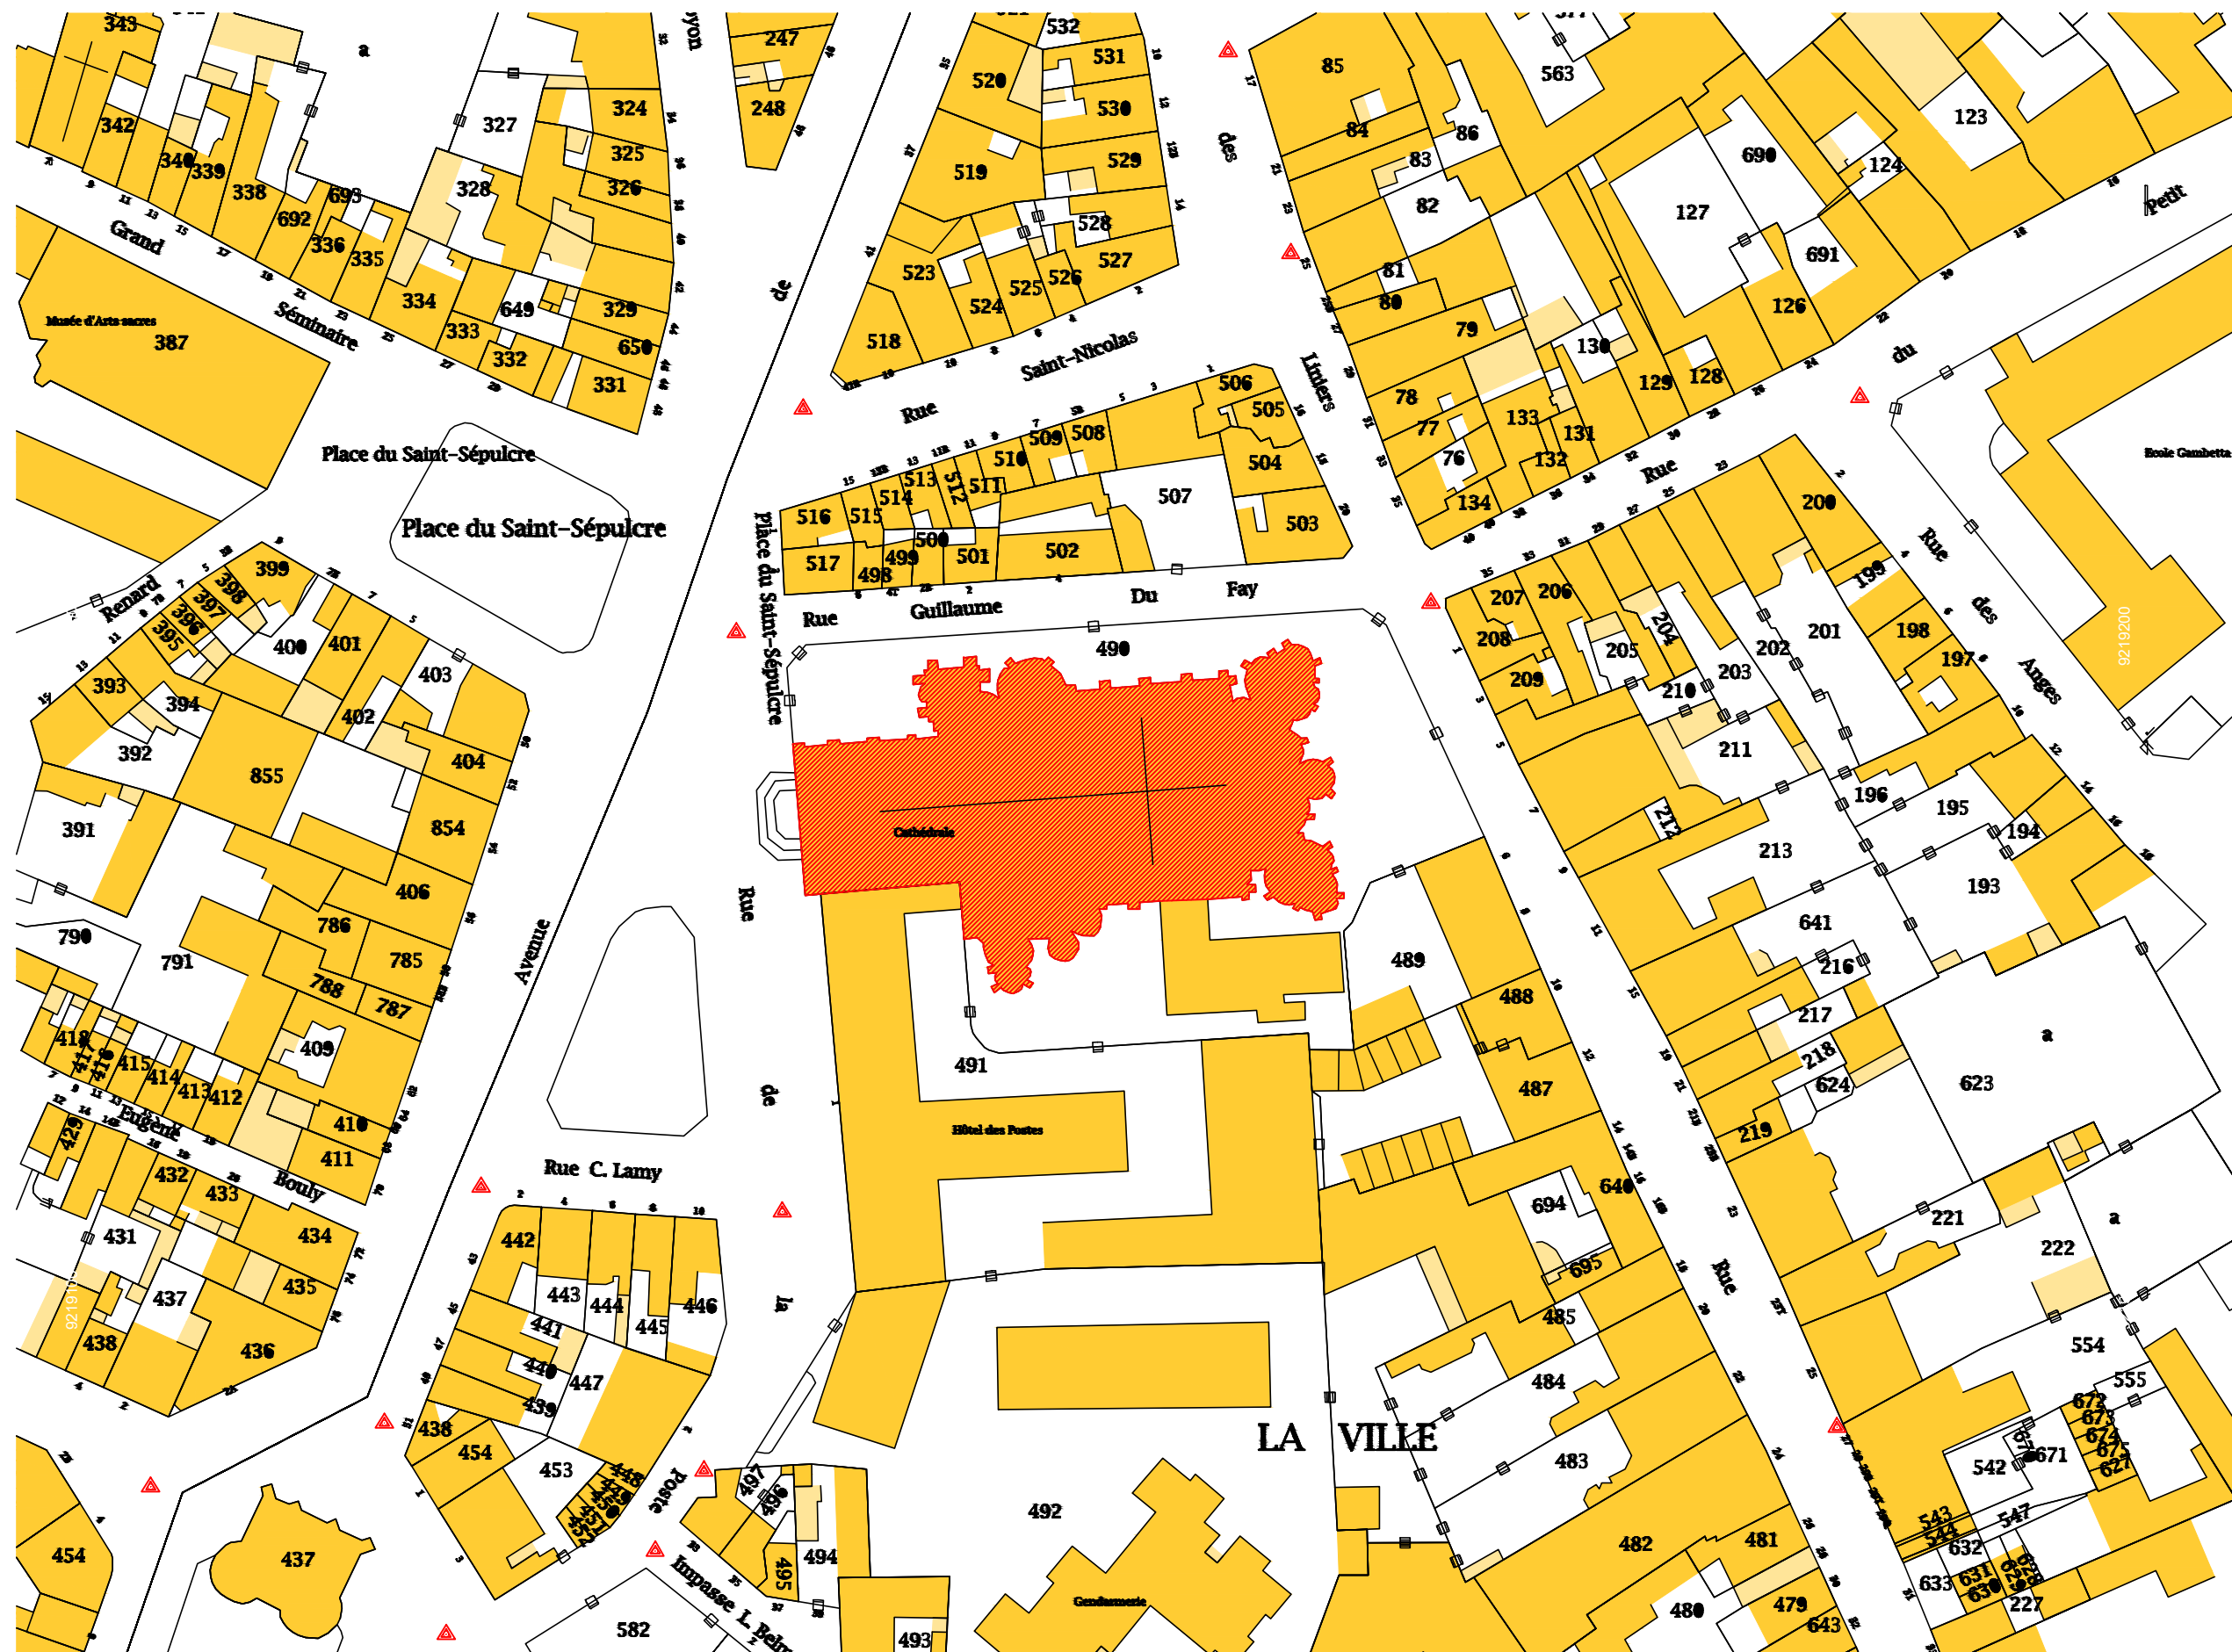

59 - CAMBRAI - CATHÉDRALE Notre Dame de Grâce		Restauration intérieure - Grisailles et lambris	Mai 2023	PRO-DCE
PLAN DE SITUATION		ÉTAT EXISTANT	1/1000e	
Maîtrise d'ouvrage : Préfecture de la Région Hauts-de-France - DRAC - Hôtel Scrive 1 à 3 rue du Lombard CS 80016 59041 LILLE cdx - T. 03.20.06.87.58				
Maîtrise d'œuvre : Pascal PRUNET A.C.M.H. - 66, rue des Binelles 92310 Sèvres - T. 01.46.26.75.62 - prUNET.architecture@wanadoo.fr				
				00

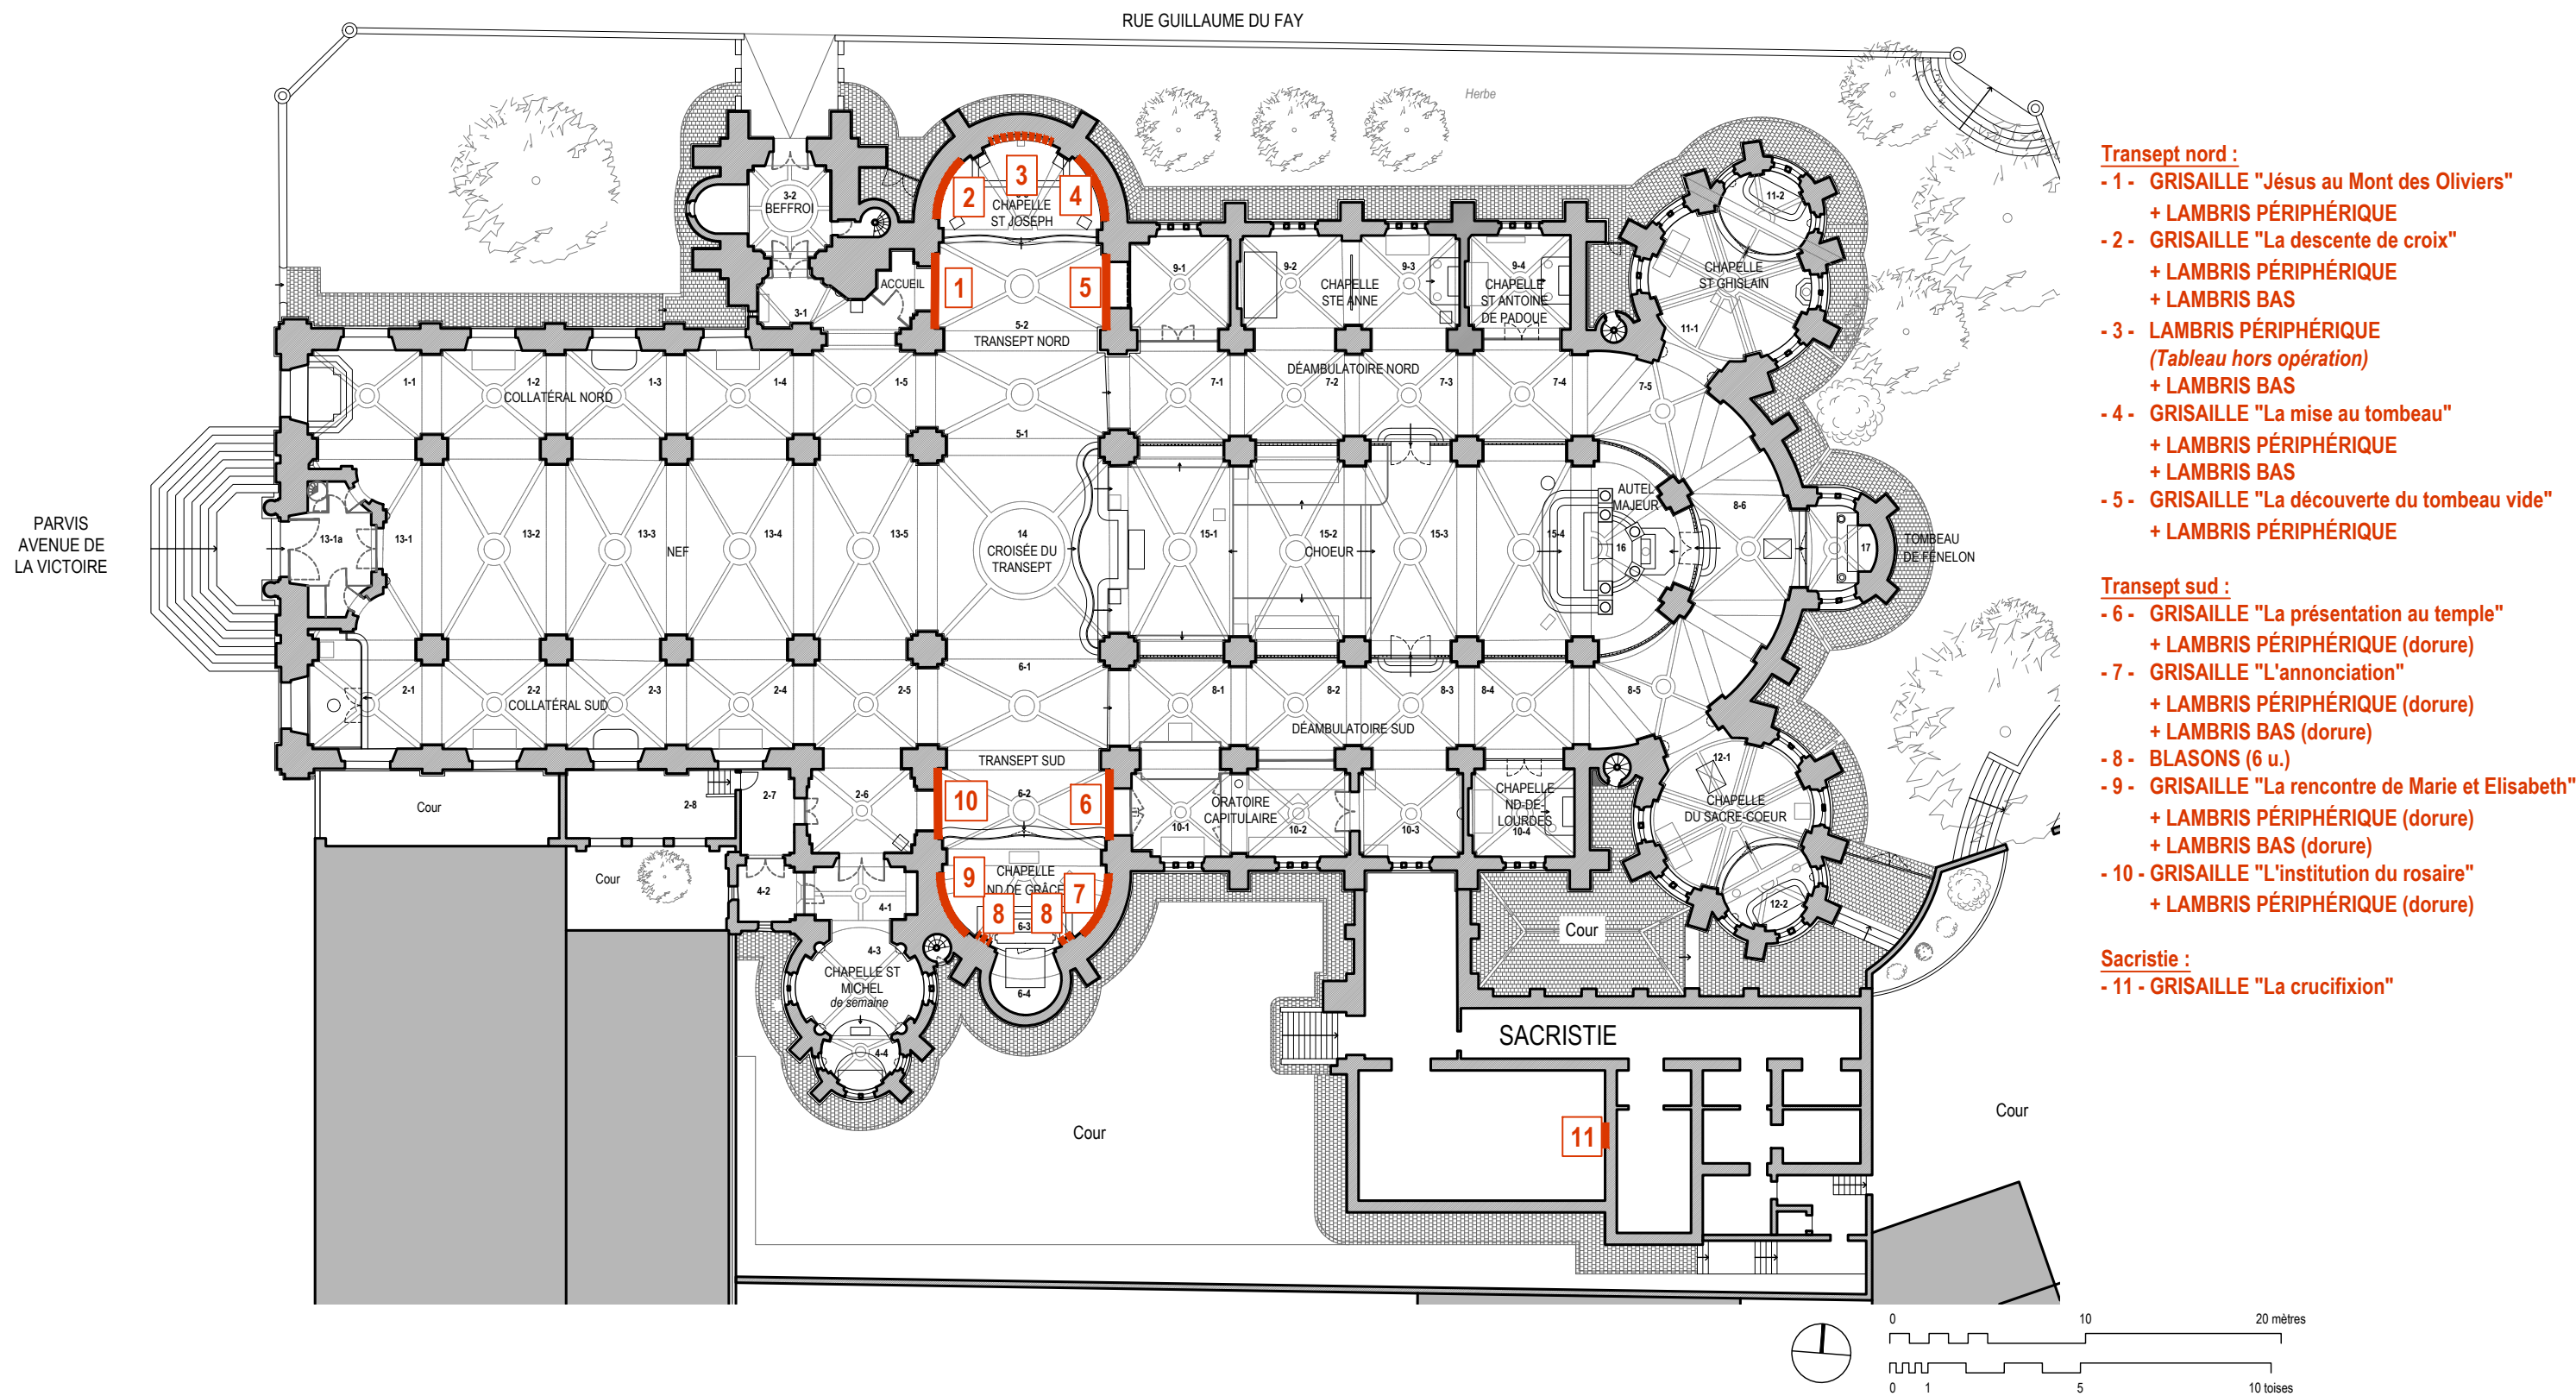

- Transept nord :**
- 1 - **GRISAILLE "Jésus au Mont des Oliviers"**
+ LAMBRIS PÉRIPHÉRIQUE
 - 2 - **GRISAILLE "La descente de croix"**
+ LAMBRIS PÉRIPHÉRIQUE
+ LAMBRIS BAS
 - 3 - **LAMBRIS PÉRIPHÉRIQUE**
(Tableau hors opération)
+ LAMBRIS BAS
 - 4 - **GRISAILLE "La mise au tombeau"**
+ LAMBRIS PÉRIPHÉRIQUE
+ LAMBRIS BAS
 - 5 - **GRISAILLE "La découverte du tombeau vide"**
+ LAMBRIS PÉRIPHÉRIQUE
- Transept sud :**
- 6 - **GRISAILLE "La présentation au temple"**
+ LAMBRIS PÉRIPHÉRIQUE (dorure)
 - 7 - **GRISAILLE "L'annonciation"**
+ LAMBRIS PÉRIPHÉRIQUE (dorure)
+ LAMBRIS BAS (dorure)
 - 8 - **BLASONS (6 u.)**
 - 9 - **GRISAILLE "La rencontre de Marie et Elisabeth"**
+ LAMBRIS PÉRIPHÉRIQUE (dorure)
+ LAMBRIS BAS (dorure)
 - 10 - **GRISAILLE "L'institution du rosaire"**
+ LAMBRIS PÉRIPHÉRIQUE (dorure)
- Sacristie :**
- 11 - **GRISAILLE "La crucifixion"**

PLAN DE PRINCIPE / NON RELEVÉ

59 - CAMBRAI - CATHÉDRALE Notre Dame de Grâce		Restauration intérieure - Grisailles et lambris	Mai 2023	PRO-DCE
LOCALISATION DES INTERVENTIONS		ÉTAT EXISTANT	Éch. graphique	
Maîtrise d'ouvrage : Préfecture de la Région Hauts-de-France - DRAC - Hôtel Scrive 1 à 3 rue du Lombard CS 80016 59041 LILLE cdx -T. 03.20.06.87.58				
Maîtrise d'œuvre : Pascal PRUNET A.C.M.H. - 66, rue des Binelles 92310 Sèvres - T. 01.46.26.75.62 - prUNET.architecture@wanadoo.fr				

01



- 1 - GRISAILLE "Jésus au Mont des Oliviers"
+ LAMBRIS PÉRIPHÉRIQUE



- 2 - GRISAILLE "La descente de croix"
+ LAMBRIS PÉRIPHÉRIQUE
+ LAMBRIS BAS

Baguette
d'habillage
H = 4 cm
(passage de
câbles)

Plinthe en marbre
(hors opération)



- 3 - LAMBRIS HAUT + PÉRIPHÉRIQUE
(Tableau "Mariage de la Vierge")
+ LAMBRIS BAS

Plinthe en bois
H = 16 cm





- 4 - GRISAILLE "La mise au tombeau"
+ LAMBRIS PÉRIPHÉRIQUE
+ LAMBRIS BAS

Vantail
sous
tenture

Plinthe en marbre
(hors opération)



- 5 - GRISAILLE "La découverte du tombeau vide"
+ LAMBRIS PÉRIPHÉRIQUE

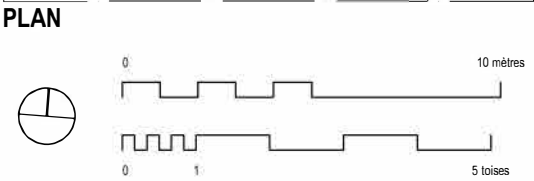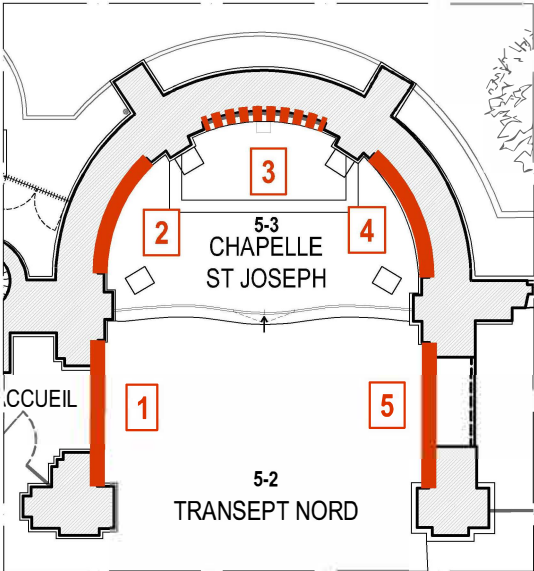


PLAN et COUPES DE PRINCIPE / NON RELEVÉS




ÉLEVATION OUEST

Nota : Dimensions des toiles données dans l'étude préalable de X. Beugnot / M.-A. Laudet-Kraft / Atelier D. Prot (mesurées entre baguettes d'encadrement)

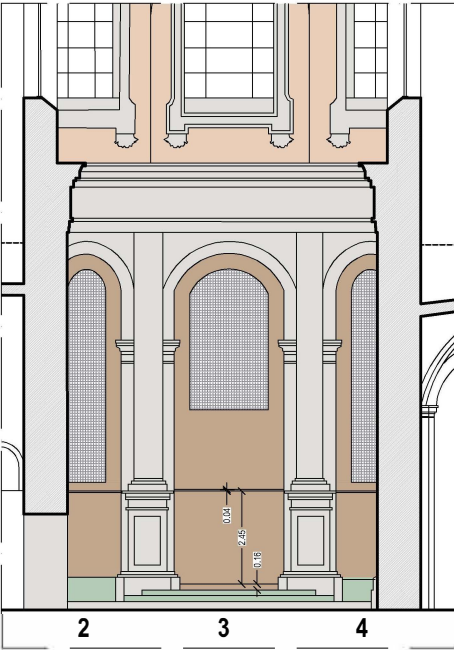

ÉLEVATION NORD

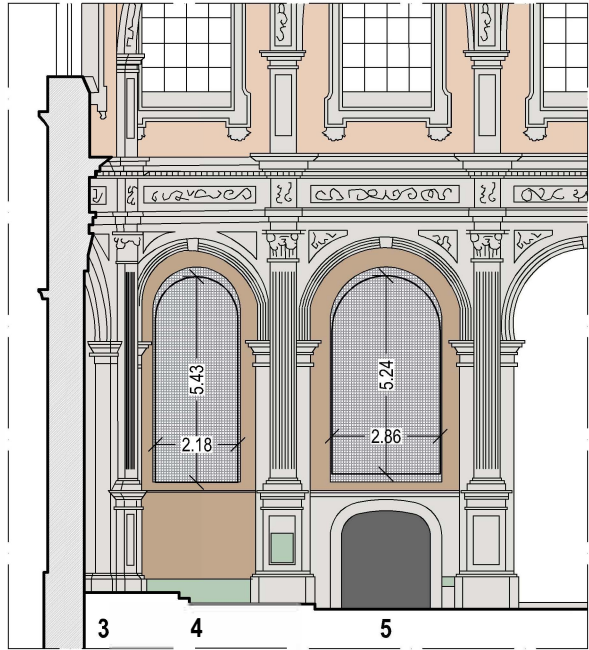

ÉLEVATION EST

LÉGENDE MATÉRIAUX

- Parement pierre
- Dorure sur parement pierre
- Enduit sur parement brique : Torchis + chaux
- Marbre
- Boiseries
- Lambris
- Toile peinte
- Enduit sur parement brique : Plâtre

59 - CAMBRAI - CATHÉDRALE Notre Dame de Grâce	Restauration intérieure - Grisailles et lambris	Mai 2023	PRO-DCE
GRISAILLES - TRANSEPT NORD - Élévations		ÉTAT EXISTANT	
Maîtrise d'ouvrage : Préfecture de la Région Hauts-de-France - DRAC - Hôtel Scrive 1 à 3 rue du Lombard CS 80016 59041 LILLE cdx - T. 03.20.06.87.58		1/200e	
Maîtrise d'œuvre : Pascal PRUNET A.C.M.H. - 66, rue des Binelles 92310 Sèvres - T. 01.46.26.75.62 - prUNET.architecture@wanadoo.fr			02




- 6 - GRISAILLE "La présentation au temple"
+ LAMBRIS PÉRIPHÉRIQUE (dorure)

Plinthe en marbre
(hors opération)



- 7 - GRISAILLE "L'annonciation"
+ LAMBRIS PÉRIPHÉRIQUE (dorure)
+ LAMBRIS BAS (dorure)

Passage
de câbles

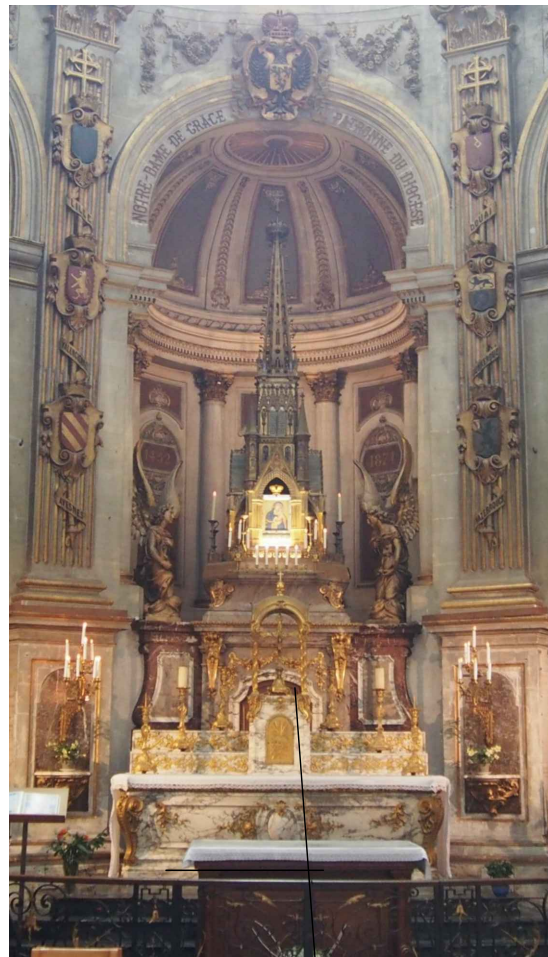

- 8 - BLASONS (3 u.)

- 8 - BLASONS (3 u.)

Porte bois avec dorure
derrière l'autel (accès
habitable)




- 9 - GRISAILLE "La rencontre de Marie et Elisabeth"
+ LAMBRIS PÉRIPHÉRIQUE (dorure)
+ LAMBRIS BAS (dorure)


Passage
de câbles

Vantail
sous
tenture


Plinthe en marbre
(hors opération)

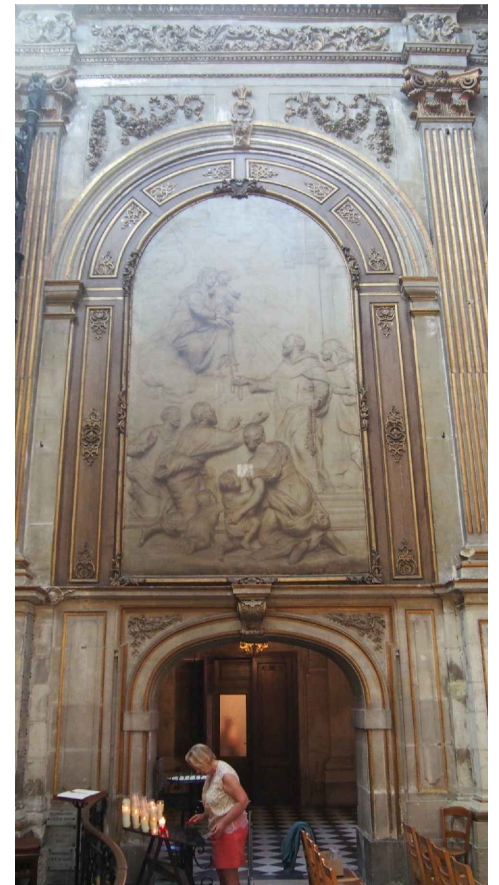


- 10 - GRISAILLE "L'institution du rosaire"
+ LAMBRIS PÉRIPHÉRIQUE (dorure)

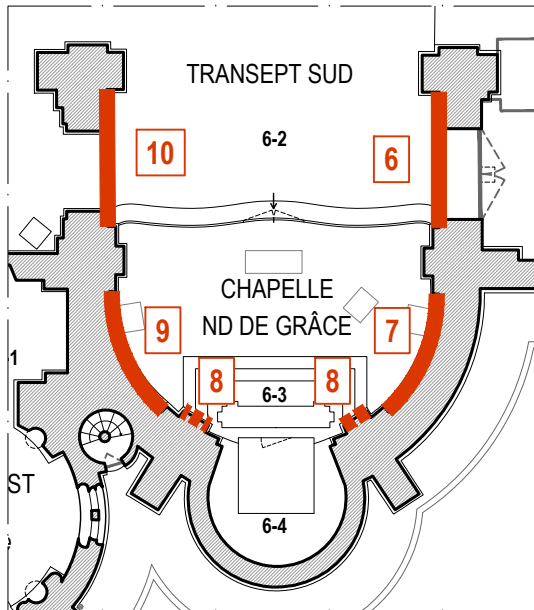

PLAN

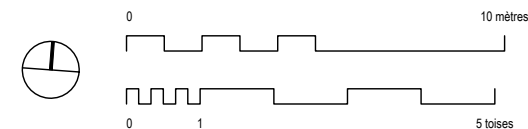


PLAN et COUPES DE PRINCIPE / NON RELEVÉS

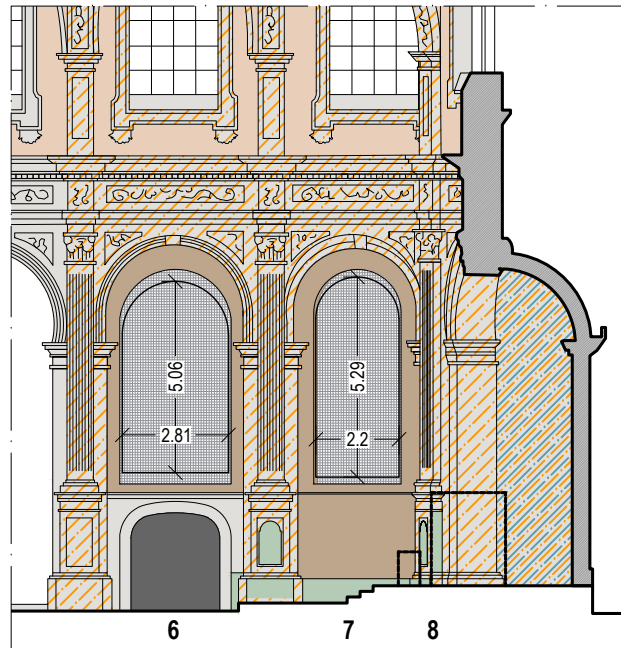


ÉLEVATION EST

Nota : Dimensions des toiles données dans l'étude préalable de X. Beugnot / M.-A. Laudet-Kraft / Atelier D. Prot (mesurées entre baguettes d'encadrement)

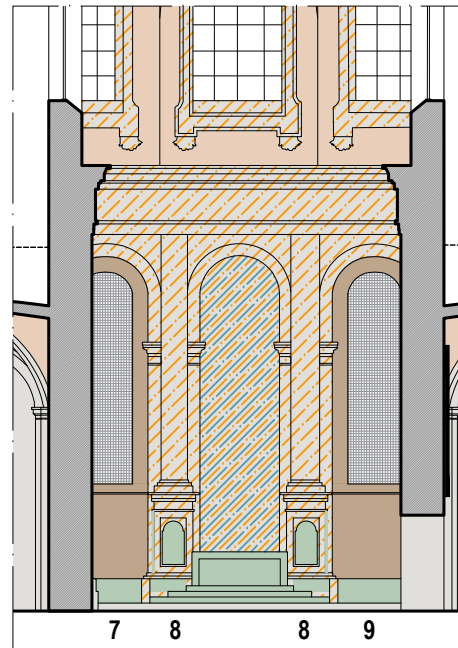

ÉLEVATION SUD

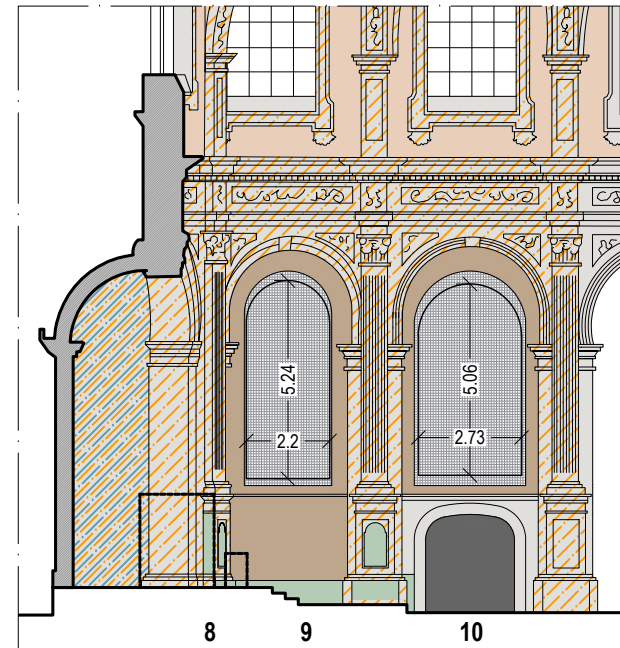


ÉLEVATION OUEST

LÉGENDE MATÉRIAUX


- Parement pierre
- Dorure sur parement pierre
- Enduit sur parement brique : Torchis + chaux
- Marbre
- Boiseries
- Lambris
- Toile peinte
- Enduit sur parement brique : Plâtre

59 - CAMBRAI - CATHÉDRALE Notre Dame de Grâce	Restauration intérieure - Grisailles et lambris	Mai 2023	PRO-DCE 03
GRISAILLES - TRANSEPT SUD - Élévations	ÉTAT EXISTANT	1/200e	
Maîtrise d'ouvrage : Préfecture de la Région Hauts-de-France - DRAC - Hôtel Scrive 1 à 3 rue du Lombard CS 80016 59041 LILLE cdx - T. 03.20.06.87.58 Maîtrise d'œuvre : Pascal PRUNET A.C.M.H. - 66, rue des Binelles 92310 Sèvres - T. 01.46.26.75.62 - prUNET.architecture@wanadoo.fr			

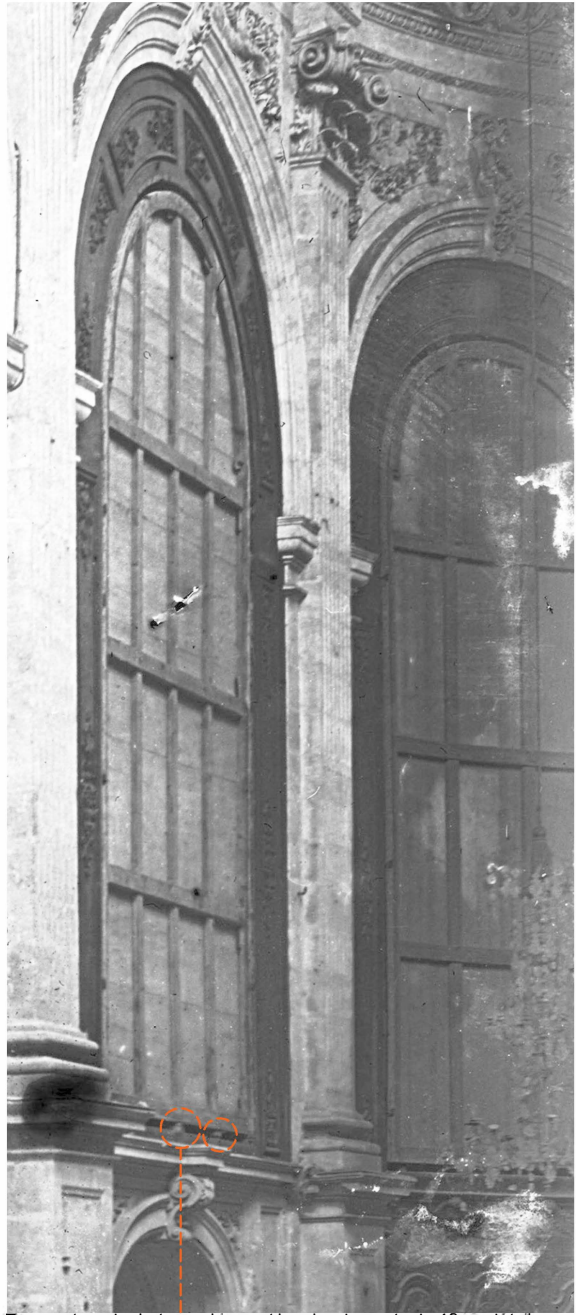


Transept nord, photographie post bombardements de 1918, détail.



Cales entre châssis et traverse basse

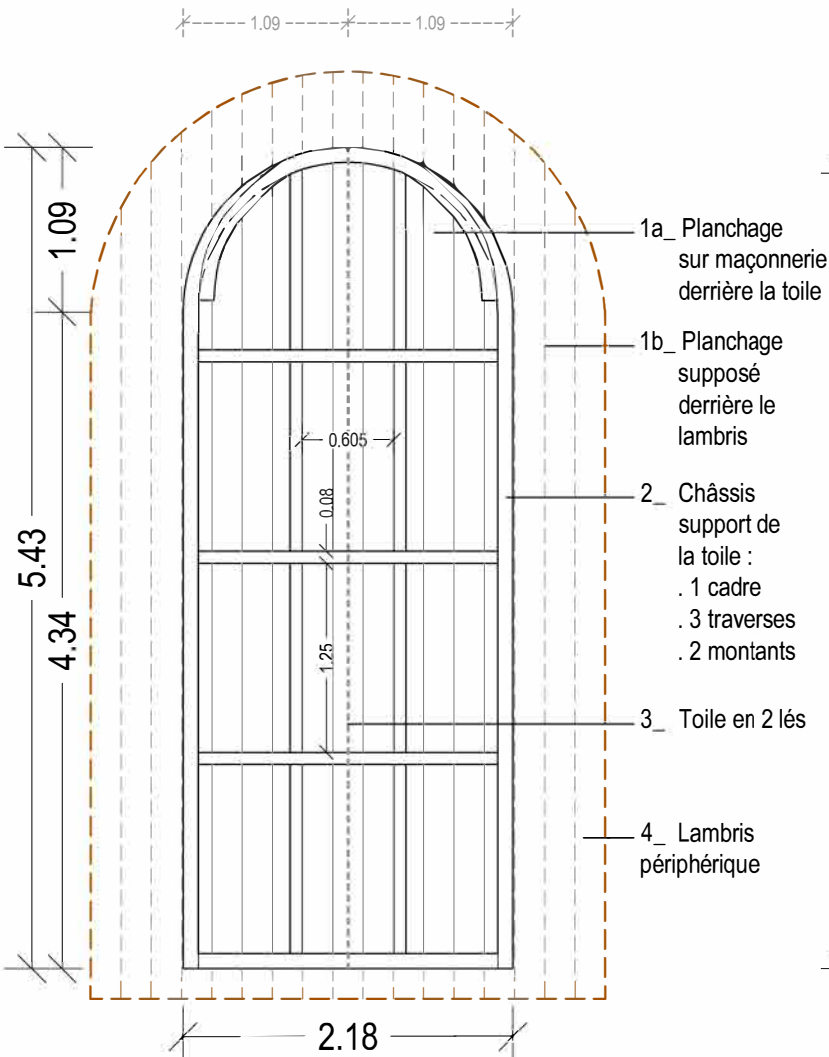


Élévation développée de principe d'une toile courbe

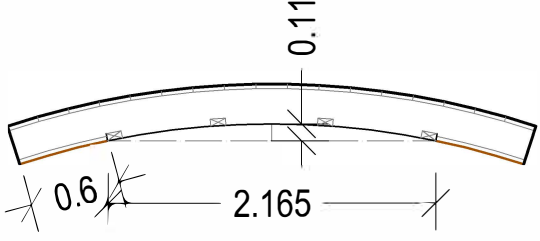

Plan de principe d'une toile courbe

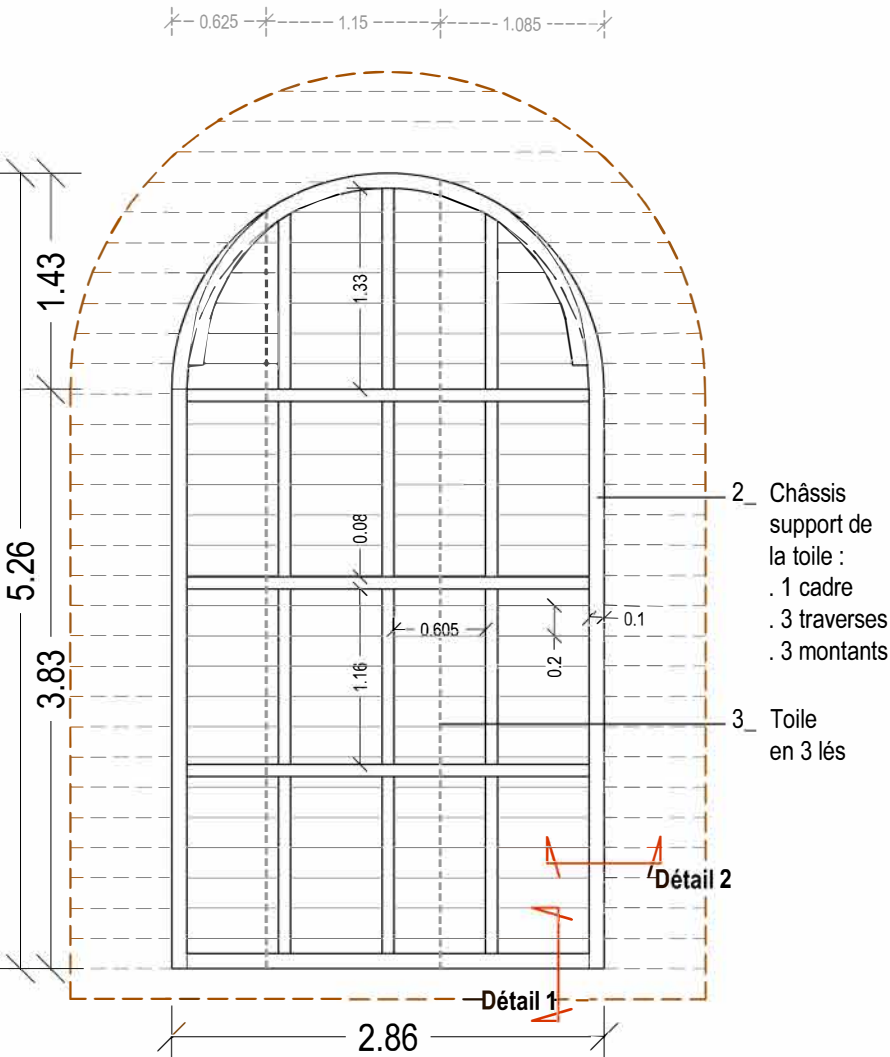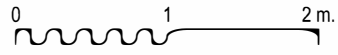


Élévation de principe d'une toile plane

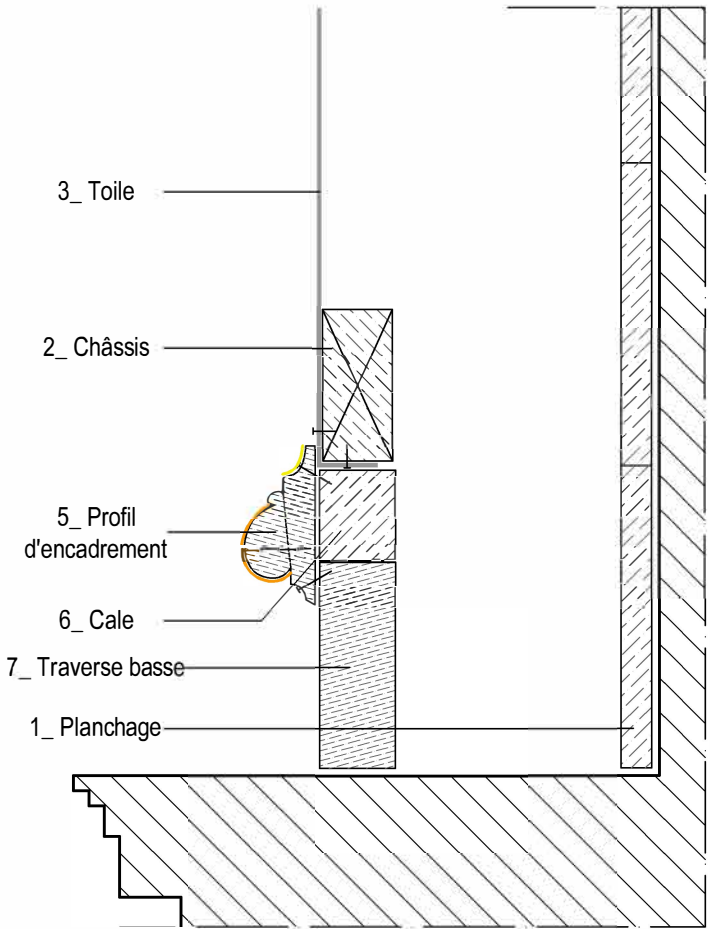

Détail 1

Détail 2

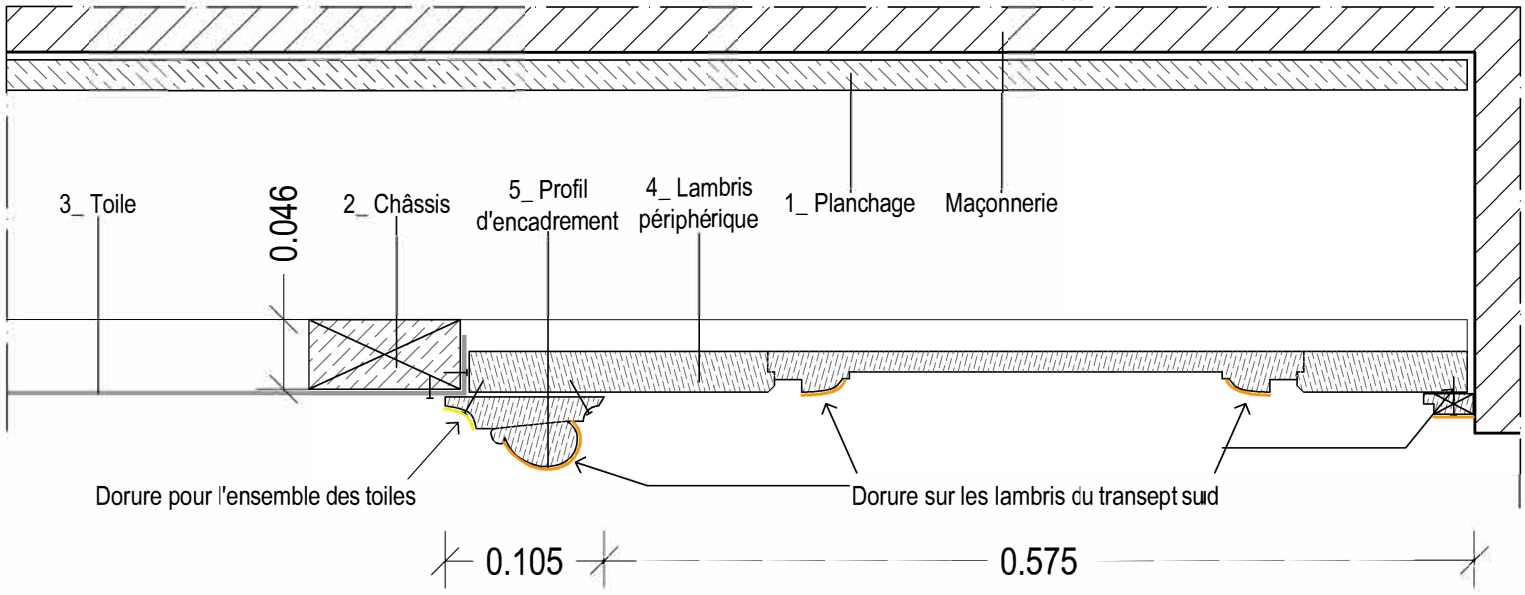

Nota : Dimensions des toiles données dans les études préalable et complémentaire de X. Beugnot.

59 - CAMBRAI - CATHÉDRALE Notre Dame de Grâce	Restauration intérieure - Grisailles et lambris	Mars 2025	PRO-DCE
GRISAILLES - Principe de support des toiles	ÉTAT EXISTANT	1/50e - 1/5e	04 Ind.A
Maîtrise d'ouvrage : Préfecture de la Région Hauts-de-France - DRAC - Hôtel Scrive 1 à 3 rue du Lombard CS 80016 59041 LILLE cdx - T. 03.20.06.87.58			
Maîtrise d'œuvre : Pascal PRUNET A.C.M.H. - 66, rue des Binelles 92310 Sèvres - T. 01.46.26.75.62 - prUNET.architecture@wanadoo.fr			



Découpage des panneaux des lambris
Le lambris central présente des différences par rapport
aux autres au niveau de sa structure et sa teinte

Moulures d'encadrement différentes
entre lambris courbes et plans

- 1 - GRISAILLE "Jésus au Mont des Oliviers" + LAMBRIS PÉRIPHÉRIQUE
- 2 - GRISAILLE "La descente de croix" + LAMBRIS PÉRIPHÉRIQUE
- 3 - Tableau "La mariage de la Vierge" + LAMBRIS PÉRIPHÉRIQUE
- 4 - GRISAILLE "La mise au tombeau" + LAMBRIS PÉRIPHÉRIQUE
- 5 - GRISAILLE "La découverte du tombeau vide" + LAMBRIS PÉRIPHÉRIQUE





- 6 - GRISAILLE "La présentation au temple" + LAMBRIS PÉRIPHÉRIQUE (dorure)
- 7 - GRISAILLE "L'annonciation" + LAMBRIS PÉRIPHÉRIQUE (dorure)
- 9 - GRISAILLE "La rencontre de Marie et Elisabeth" + LAMBRIS PÉRIPHÉRIQUE (dorure)
- 10 - GRISAILLE "L'institution du rosaire" + LAMBRIS PÉRIPHÉRIQUE (dorure)

Repérage des éléments manquants

Nota : Photos de l'étude préalable de X. Beugnot.

59 - CAMBRAI - CATHÉDRALE Notre Dame de Grâce	Restauration intérieure - Grisailles et lambris	Mai 2023	PRO-DCE 05
LAMBRIS PÉRIPHÉRIQUES - ÉTAT SANITAIRE	ÉTAT EXISTANT	-	
Maîtrise d'ouvrage : Préfecture de la Région Hauts-de-France - DRAC - Hôtel Scrive 1 à 3 rue du Lombard CS 80016 59041 LILLE cdx -T. 03.20.06.87.58 Maîtrise d'œuvre : Pascal PRUNET A.C.M.H. - 66, rue des Binelles 92310 Sèvres - T. 01.46.26.75.62 - prUNET.architecture@wanadoo.fr			

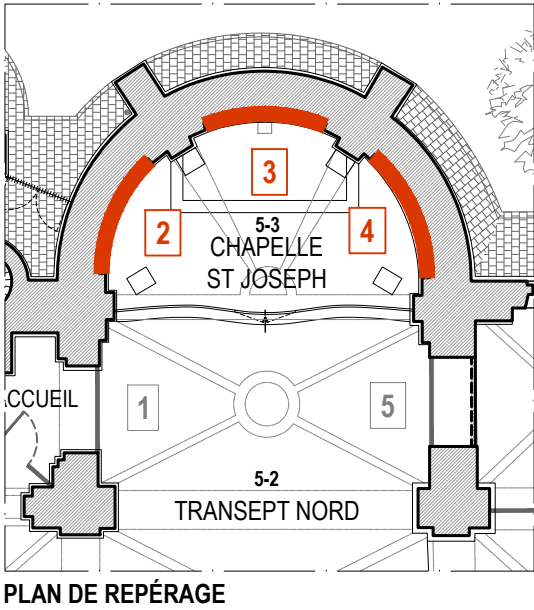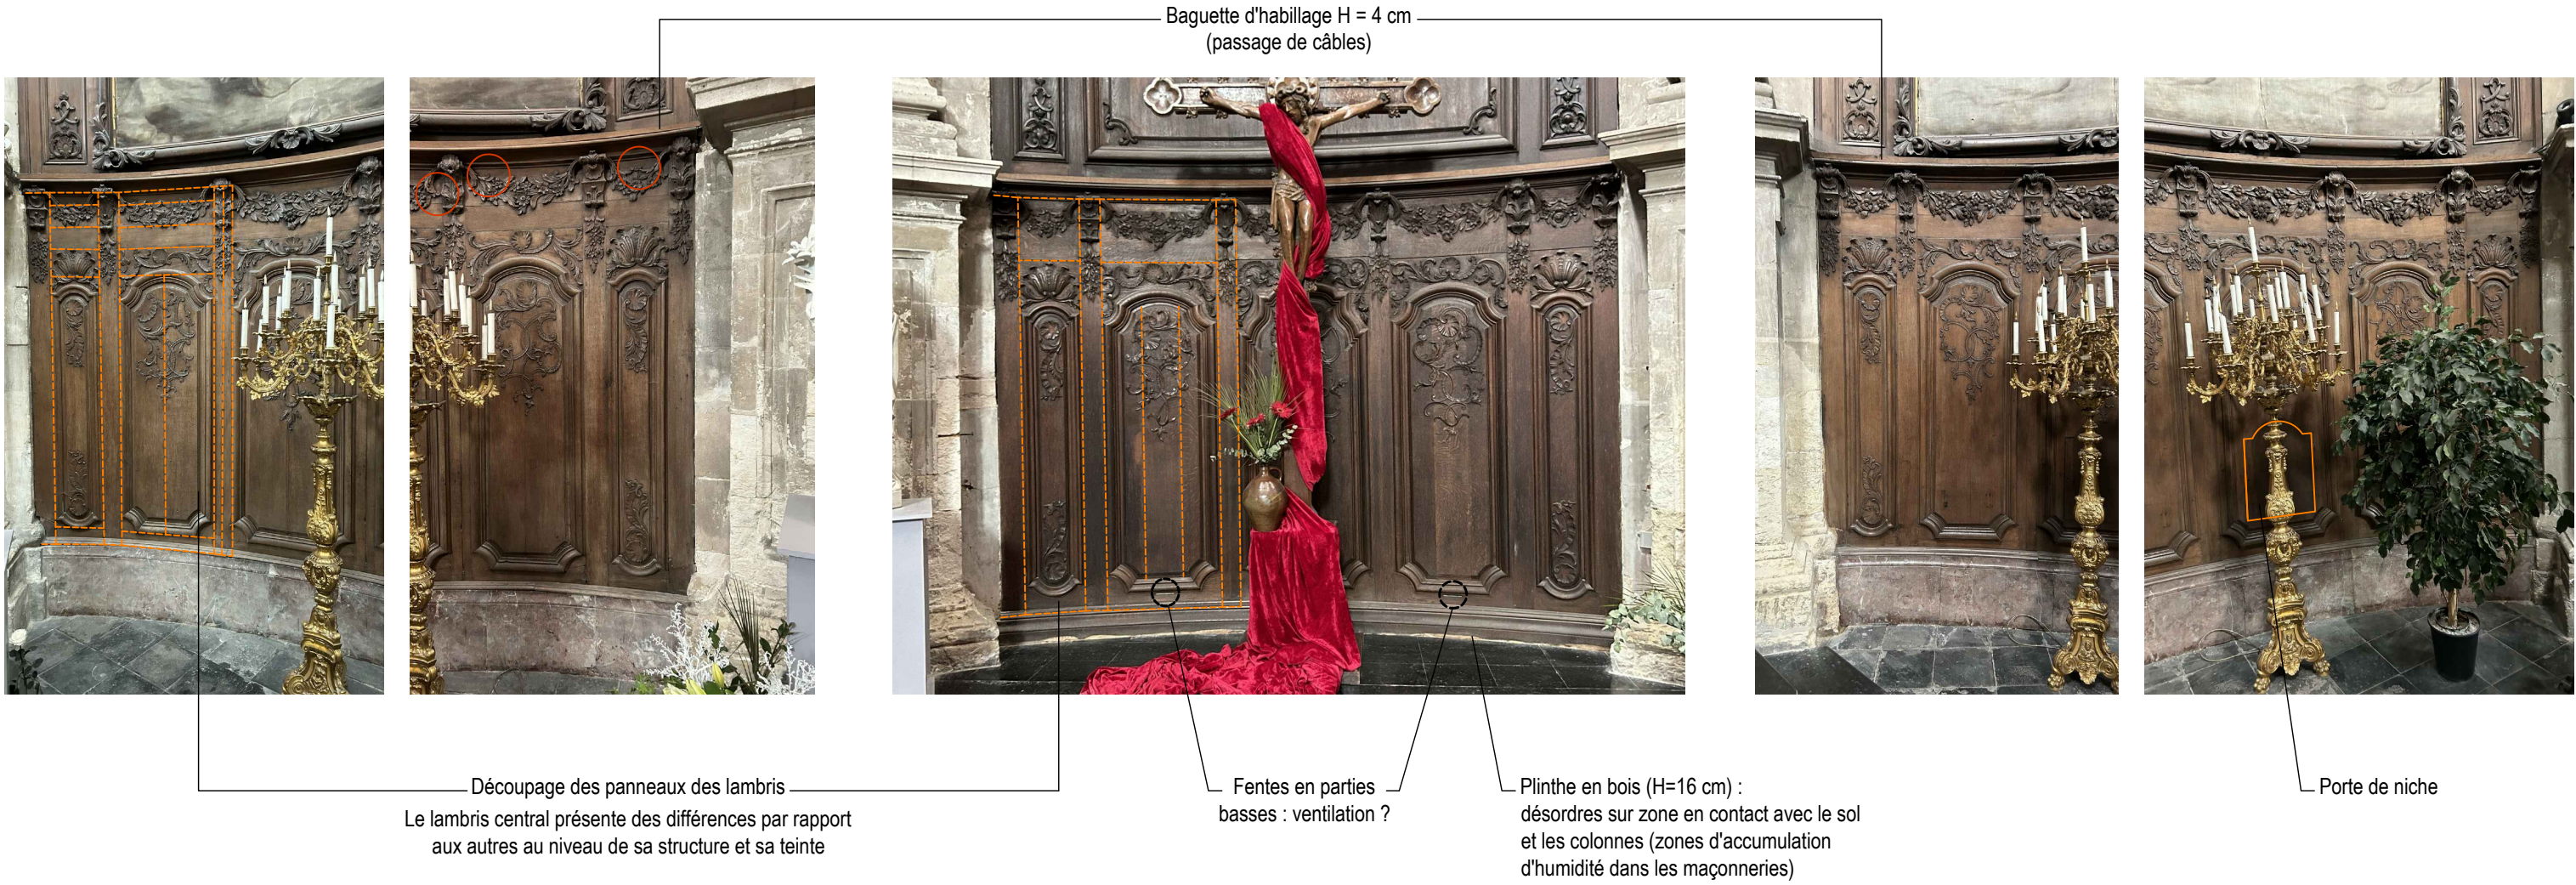

Vue d'ensemble des 3 lambris

Porte de niche



Niche dans maçonnerie



Sculpture d'une coquille Saint-Jaques en plafond de la niche




Repérage des éléments manquants

59 - CAMBRAI - CATHÉDRALE Notre Dame de Grâce	Restauration intérieure - Grisailles et lambris	Mai 2023	PRO-DCE
LAMBRIS BAS DU TRANSEPT NORD - ÉTAT SANITAIRE	ÉTAT EXISTANT	-	
Maîtrise d'ouvrage : Préfecture de la Région Hauts-de-France - DRAC - Hôtel Scrive 1 à 3 rue du Lombard CS 80016 59041 LILLE cdx -T. 03.20.06.87.58 Maîtrise d'œuvre : Pascal PRUNET A.C.M.H. - 66, rue des Binelles 92310 Sèvres - T. 01.46.26.75.62 - prUNET.architecture@wanadoo.fr			
			06

Passage de câbles
au-dessus des lambris



Détail 1

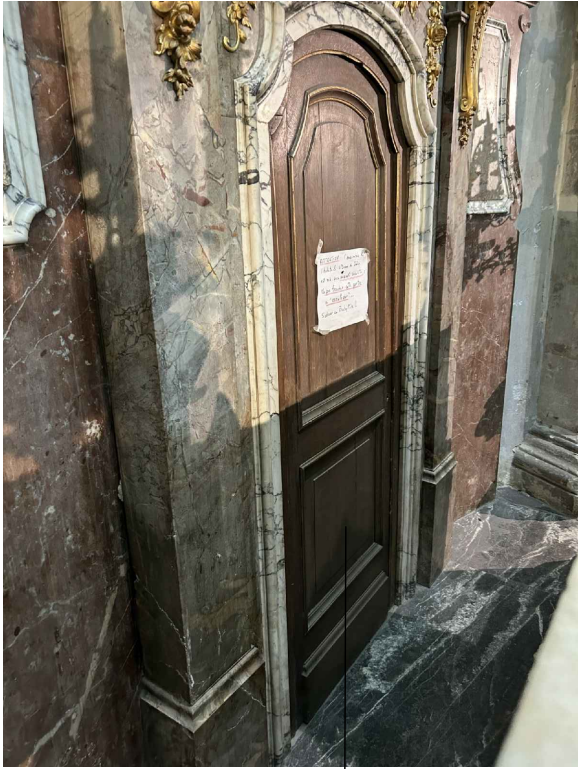


Porte bois avec dorure
derrière l'autel (accès habitacle)



Détail 2

Porte

Détail 3

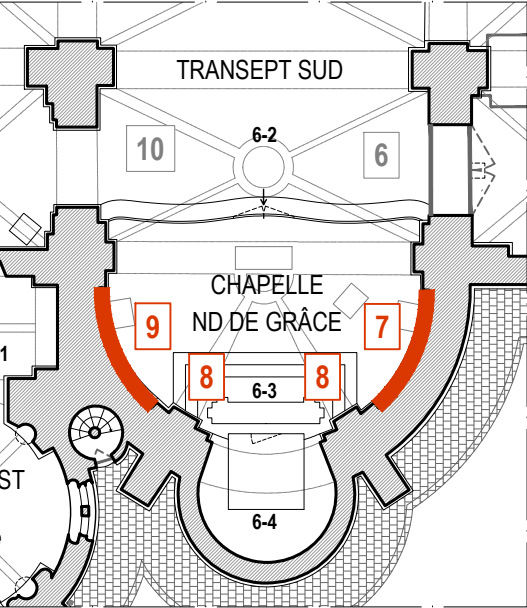

PLAN DE REPÉRAGE



Vue d'ensemble des 2 lambris

Détail 1



Détail 2



Coffre derrière porte



Détail 2



Repérage des éléments manquants

59 - CAMBRAI - CATHÉDRALE Notre Dame de Grâce	Restauration intérieure - Grisailles et lambris	Mai 2023	PRO-DCE 07
LAMBRIS BAS DU TRANSEPT SUD - ÉTAT SANITAIRE	ÉTAT EXISTANT	-	
Maîtrise d'ouvrage : Préfecture de la Région Hauts-de-France - DRAC - Hôtel Scrive 1 à 3 rue du Lombard CS 80016 59041 LILLE cdx - T. 03.20.06.87.58 Maîtrise d'œuvre : Pascal PRUNET A.C.M.H. - 66, rue des Binelles 92310 Sèvres - T. 01.46.26.75.62 - prUNET.architecture@wanadoo.fr			