

11/02/2025

DEPARTEMENT DU NORD

COMMUNE DE MAUBEUGE

Agence CAF du Nord - Boulevard Pasteur

PLAN DE DETECTION

géolocalisation des réseaux enterrés
conformément à la norme AFNOR NF S70-003

Nature des Travaux :	Date :
Intervention sur Chantier :	04/02/2025
Etablissement du plan :	11/02/2025

Système de coordonnées : **CC50**

Système Altimétrique : **IGN69**


NCA Géoloc S.A.S.
9c, rue de l'Abbé Grégoire
Allée Victor Schoelcher
59760 - Grande-Synthe

Tel : 03 28 28 17 73
www.nca59.com

ECHELLE : 1/200


AFFAIRE N° 2024-1046

Auteur :	Vérificateur :
C.V.	J.D.

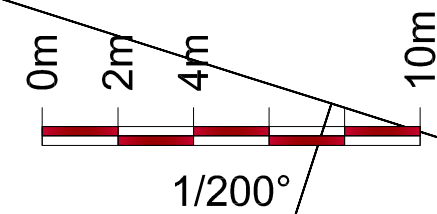

E= 1767.920

E= 1767.940

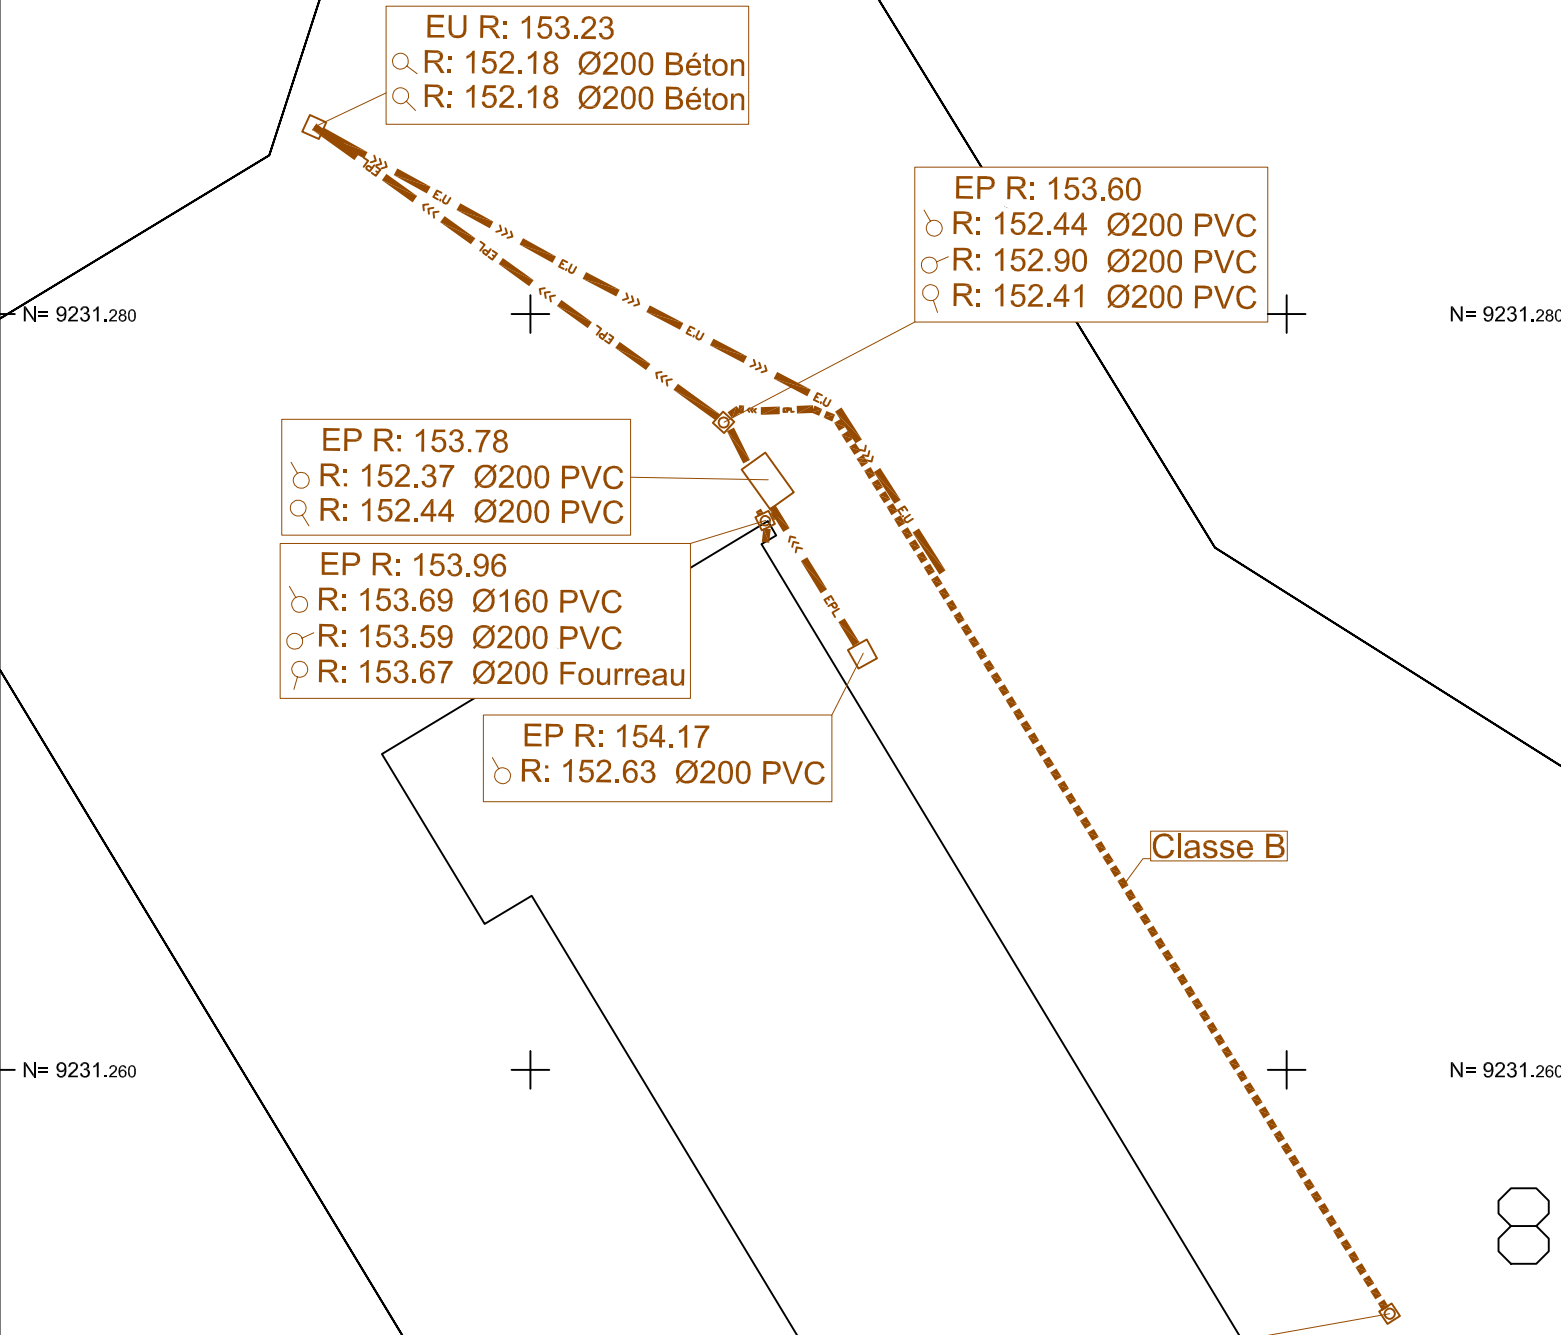

Légende:

- Réseau d'assainissement eau usée - classe A
- Réseau d'assainissement eau pluviale - classe A
- - - Réseau d'assainissement eau pluviale - classe B

NOTA : Le fond de plan cadastral n'est représenté qu'à titre indicatif. Seuls les tracés des réseaux repris dans la légende sont liés à nos investigations.
Planimétrie rattachée au système RGF93 natif - CC50
Altimétrie rattachée au système NGF IGN69, par procédé GNSS modèle de géoïde RAF18