

Maître d' Ouvrage
Ministère Chargé des Transports
Direction Régionale de l' Environnement, de l' Aménagement
et du Logement de Bourgogne - Franche-Comté
Service Transports - Mobilités



Dressé par
le Chef de projet
Vesoul,
le :

L. RÉMY

Opération 21F70A

RN 19



Déviation de Port - sur - Saône

Dossier de consultation des entreprises

Marché : Travaux d' Amélioration environnementale

REF PLACE : DREALBFC-25-RN19-PSS-TAE

Assainissement complémentaire
du bassin BR 103

Coupe - types du filtre à sable

Maître d' Oeuvre
Ministère Chargé des Transports
Direction Interdépartementale des Routes Est
Unité d' Ingénierie Routière


4, Place René Hologne
BP 60353
70 006 Vesoul cedex
Tél : 03 84 97 49 20
Fax : 03 84 97 49 21
Mail : sir-atc.dire@developpement-durable.gouv.fr

Pièce numéro : **2.4**


Echelle : **1 / 50**

Référence du document
\\RN19-Déviat de Port-sur-Saône
\\10_travaux\\19_marche_TAC
\\06_dossier-recolement\\DOE
\\4 6 ASSAINISSEMENT PROFOND,
OH & PPF\\4.4
\\PSS_TAC_ERM_ASS_SC_EXE_
Recol_General_Assai

Coupe longitudinale type sur filtre à sable

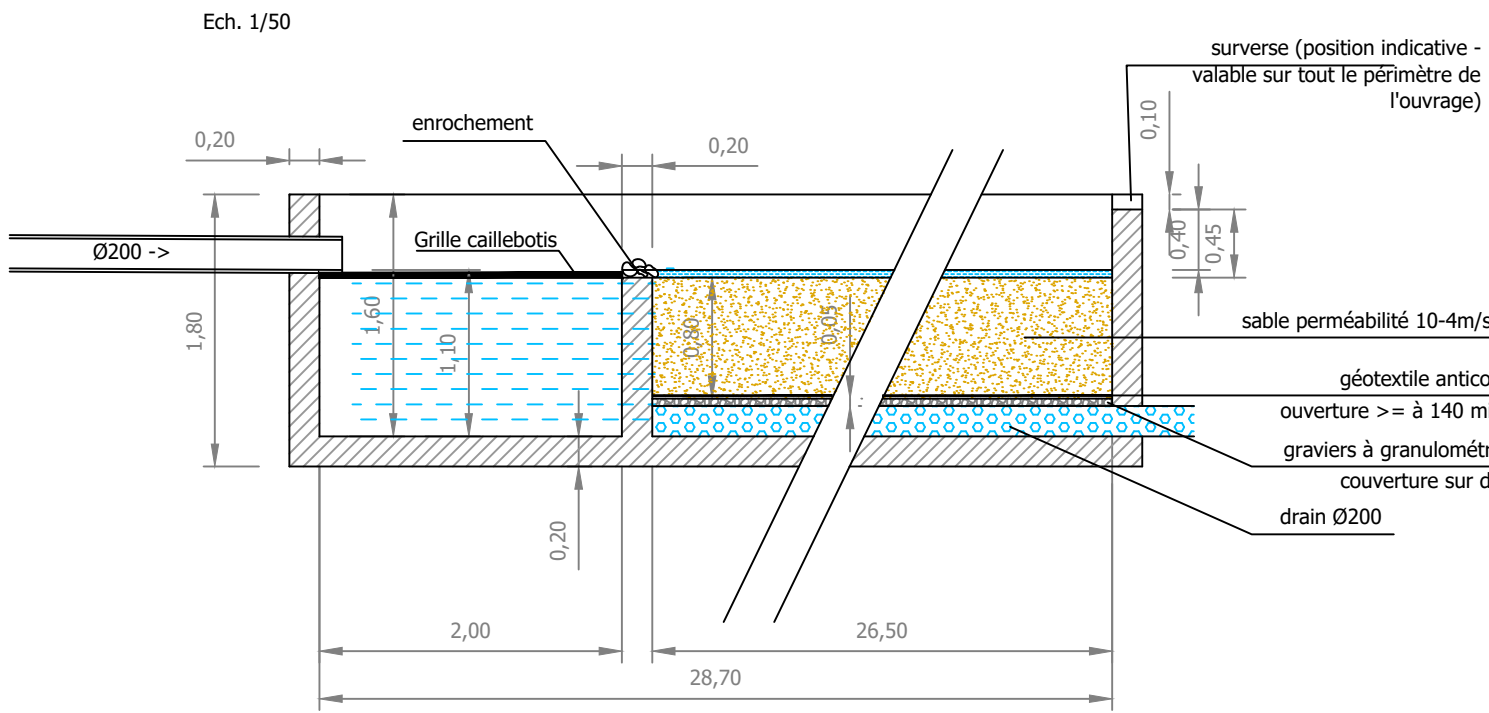

Coupe transversale type sur filtre à sable

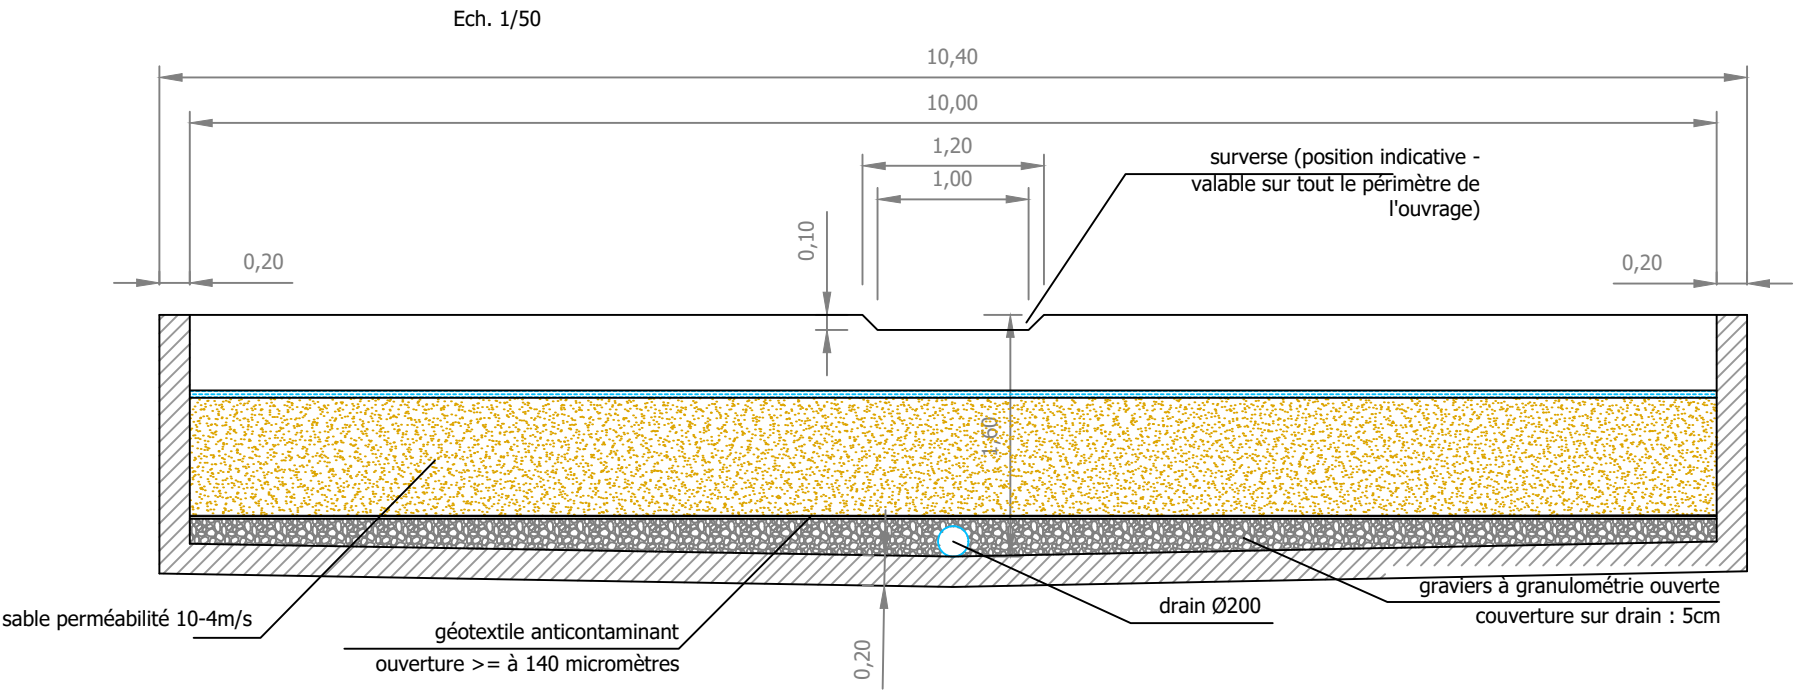

1	Janvier 2025	grille caillebotis	Se M	Ch B	
0	Décembre 2024	Création du document	Sy G	Ch B	
Indice	Date	OBJET DE L' INDICE	Dessiné par	Vérifié par	