

Maître d' Ouvrage  
Ministère Chargé des Transports  
Direction Régionale de l' Environnement, de l' Aménagement  
et du Logement de Bourgogne - Franche-Comté  
Service Transports - Mobilités



Opération 21F70A

RN 19



Déviation de Port - sur - Saône

Dossier de consultation des entreprises

Marché : Travaux d' Amélioration environnementale

REF PLACE : DREALBFC-25-RN19-PSS-TAE

Schéma de principe de plantation des roseaux  
(bassin 743 diffuseur de Charmoille)

Maître d' Oeuvre  
Ministère Chargé des Transports  
Direction Interdépartementale des Routes Est  
Unité d' Ingénierie Routière

4, Place René Hologne  
BP 60353  
70 006 Vesoul cedex  
Tél : 03 84 97 49 20  
Fax : 03 84 97 49 21  
Mail : sir-atc.dire@developpement-durable.gouv.fr

Dressé par  
le Chef de projet  
Vesoul,  
le :

L. RÉMY


Pièce numéro : **2.5**

Echelle : **1 / 50**

Référence du document  
l'RN19-Déviatiom de Port-sur-Saône  
110\_travaux119\_marche\_TAC  
106\_dossier-recolementIDOE  
14 6 ASSAINISSEMENT PROFOND,  
OH & PPF4.4  
1PSS\_TAC\_ERM\_ASS\_SC\_EXE\_  
Recol\_General\_Assai

Détail sur roseaux plantés dissipateurs

Ech. 1/50

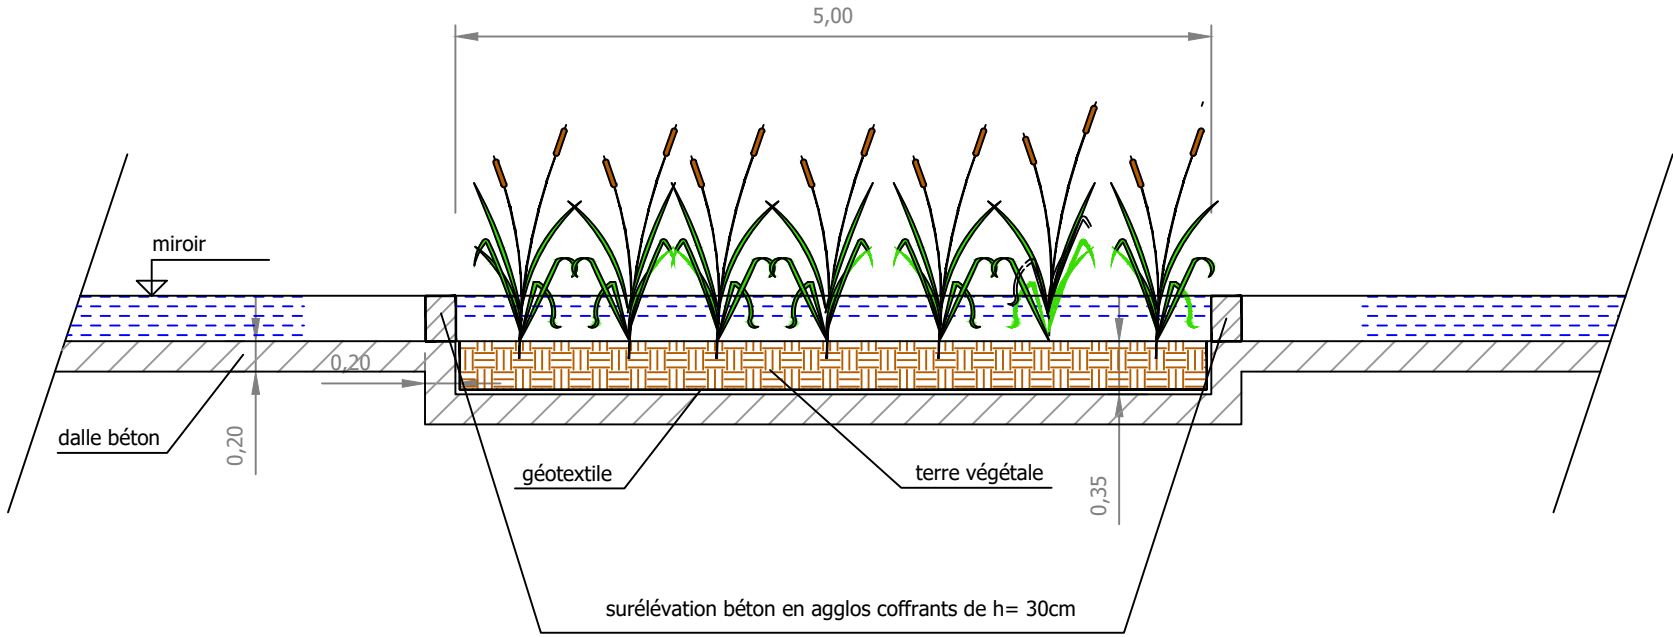

1	Janvier 2025	grille caillebotis	Se M	Ch B
0	Décembre 2024	Création du document	Sy G	Ch B
Indice	Date	OBJET DE L' INDICE	Dessiné par	Vérifié par