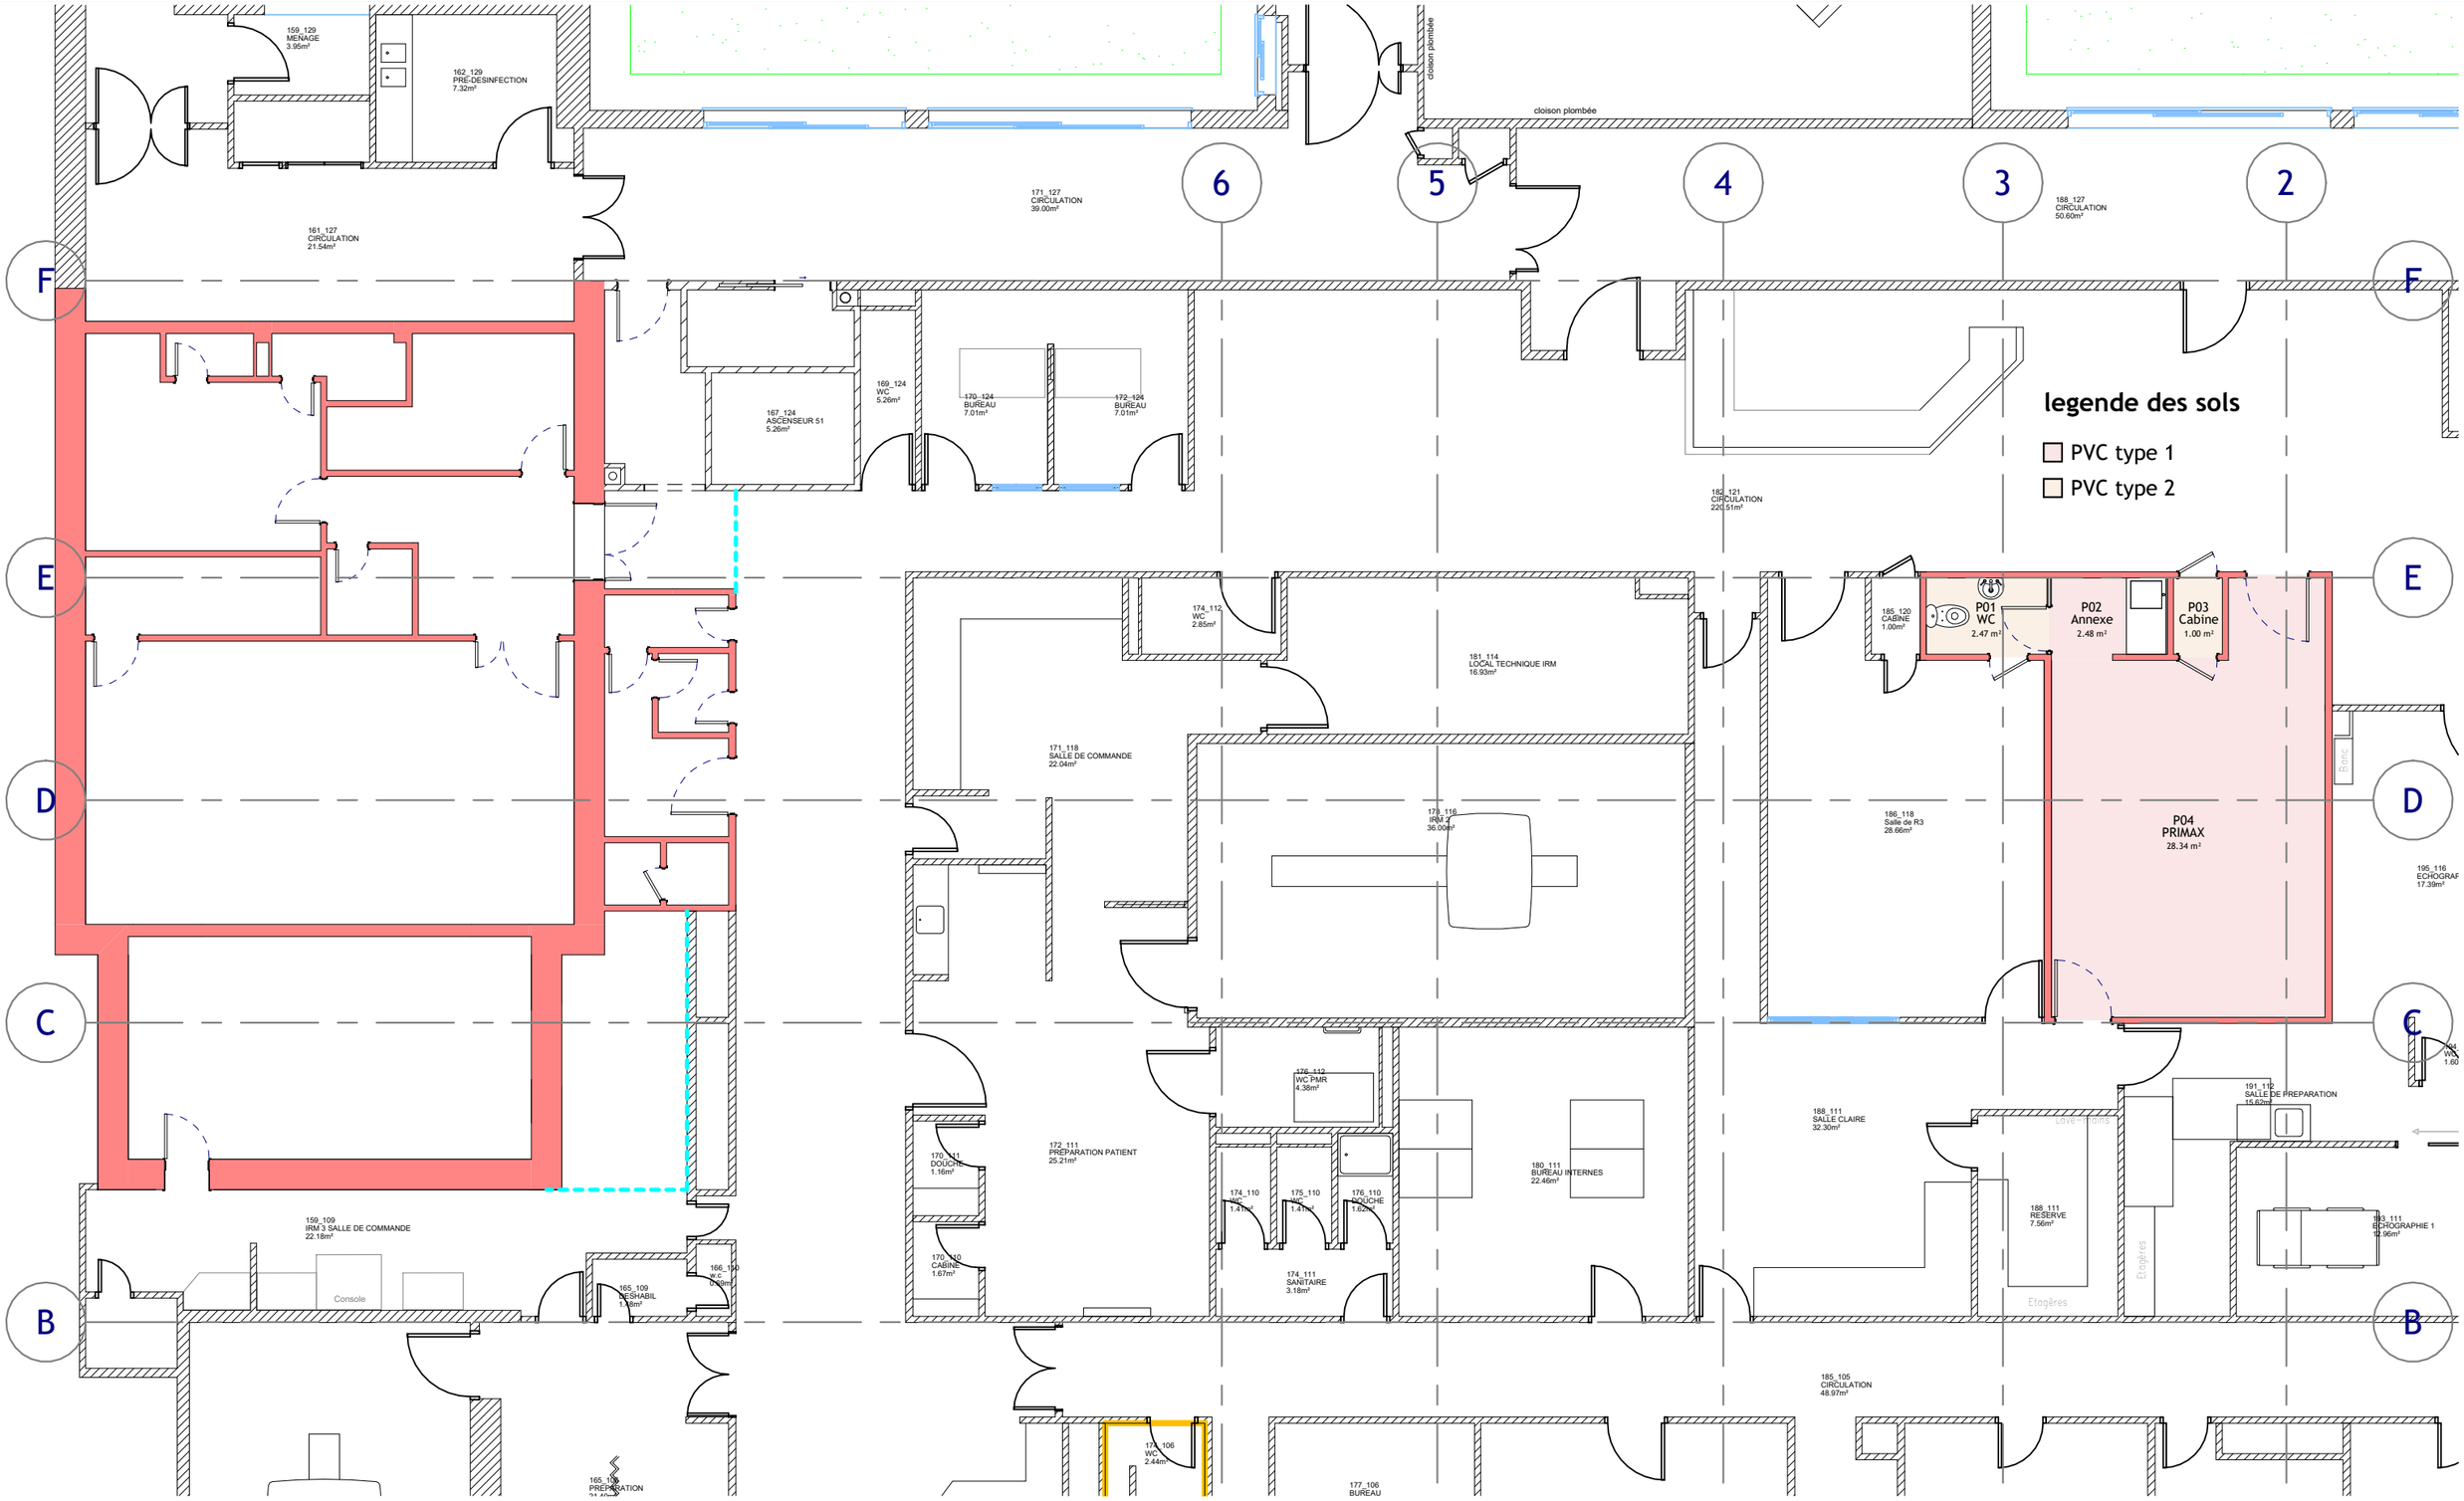

APHP - HOPITAL AVICENNE 125 rue de Stalingrad 93000 BOBIGNY	
URUKV SARL D'ARCHITECTURE 27 RUE DE CHAMBERY 75015 PARIS	

N°	Description	Date
A	1ere émission	21/02/2025

Création d'une salle de Coronarographie

PHASE 2 - TRAVAUX SALLE 2 SOLS

Numéro du projet	AVI-CORONARO
Date	27/02/2024
Dessiné par	FC
Vérifié par	SE
Echelle	1 : 100

PRO04