

LEGENDE

CODE COULEUR

EXISTANT

Matériel existant

A AJOUTER

Matériel à ajouter

Distribution

TGBT

Tableau Général Basse Tension

TD

Tableau Divisionnaire

DISTRIBUTION

PA-EL

Puissance en attente électrique (Lot EL) suivant CCTP

NOTA :
L'entreprise devra faire référence aux derniers plans architecte, et éventuellement déplacer, compléter ou adapter les équipements électriques en conséquence.



Directeur des Travaux
et de la Maintenance Technique

Jacques SULBERT
Tél. 01.48.95.57.40
e-Mail : jacques.sulbert@aphp.fr

Maitre d'Ouvrage (MOA) :

AP/HP - H.U.P.S.S.D.
Avicenne / Verdier / Muret
125, Rue de Stalingrad
93 009 BOBIGNY
Taous TAMAZIRT
taous.tamazirt@aphp.fr

BE Techniques mandataire :

BEITHA
60 Av. Clément Ader
59118 Wambrechies

BE Techniques :

EXAEQUO INGENIERIE
455 RUE DES FILATIERS
62223 RUE DES FILATIERS

Architecte :

URUK V
27 RUE DE CHAMBERY
75015 PARIS

Economiste :

EVTB
124 Rue de Picpus
75012 Paris

Bureau de Contrôle :

CSPS :

HÔPITAL AVICENNE

Opération


Coronarographie
Larrey.B AVICENNE

LOT 05

PRO

SOUS-SOL1

Plan D'Implantation Electrique

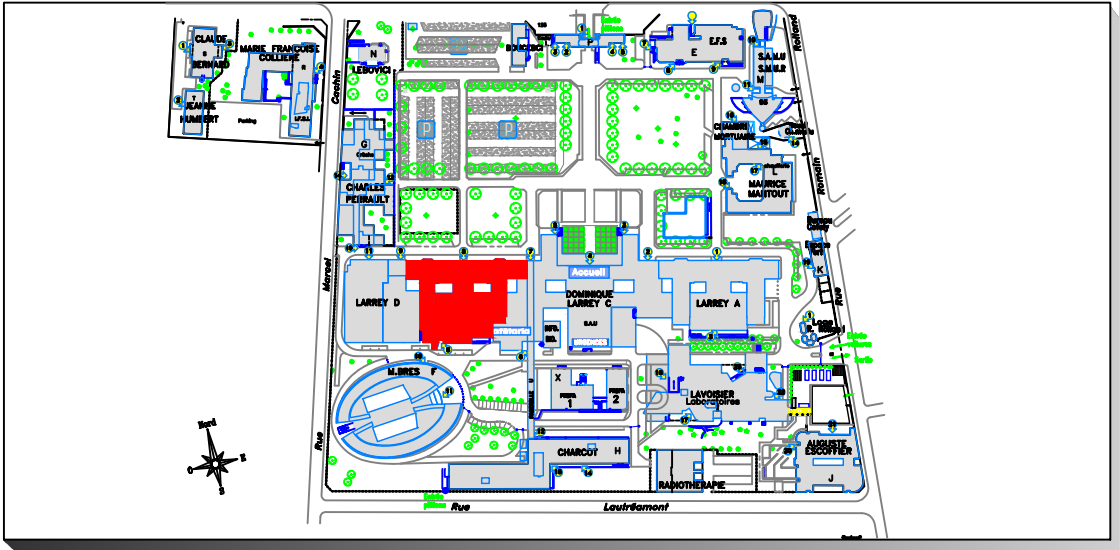

Echelle

1/100

Remarques

Date création

Juin 2024

Date modification

Février 2025

AP-HP.
Hôpitaux universitaires
Paris Seine-Saint-Denis

A	24.02.2025	Première diffusion
IND	Date	Modifications

MOA	BAT	EMET	PHASE	LOT	NIV	LEX	NUM	IND	NOM
AVC	LAR B	EXAE	PRO	05	SSO1	PLN	01/02	A	

NOM DU FICHIER INFORMATIQUE :

