

LEGENDE

Vanne d'isolement

Prise murale

A	24/02/25	Première diffusion
IND	Date	Modifications



Directeur des Travaux
et de la Maintenance Technique

Jacques SULBERT
Tél. 01.48.95.57.40
e-Mail : jacques.sulbert@aphp.fr

Maitre d'Ouvrage (MOA) :

AP/HP - H.U.P.S.S.D.
Avicenne / Verdier / Muret
125, Rue de Stalingrad
93 009 BOBIGNY
Taous TAMAZIRT
taous.tamazirt@aphp.fr

BE Techniques mandataire :

BEITHA
60 Av. Clément Ader
59118 WAMBRECHIES

BE Techniques :

EXAEQUO INGENIERIE
455 rue des Filatiers
62223 ANZIN-SAINT-AUBIN

Architecte :

URUK V
27 rue de Chambéry
75015 PARIS

Economiste :

EVTB
124 Rue de Picpus
75012 PARIS

Bureau de Contrôle :

CSPS :



MOA	BAT	EMET	PHASE	LOT	NIV	LEX	NUM	IND	NOM
AVC	LAR B	EXAEQUO	PRO	07	RDC	PLN	-	A	

NOM DU FICHIER INFORMATIQUE :

HÔPITAL AVICENNE

Opération


Coronarographie
Larrey.B AVICENNE

LOT 07

PRO

RDC

Carnet de plans Fluides Médicaux

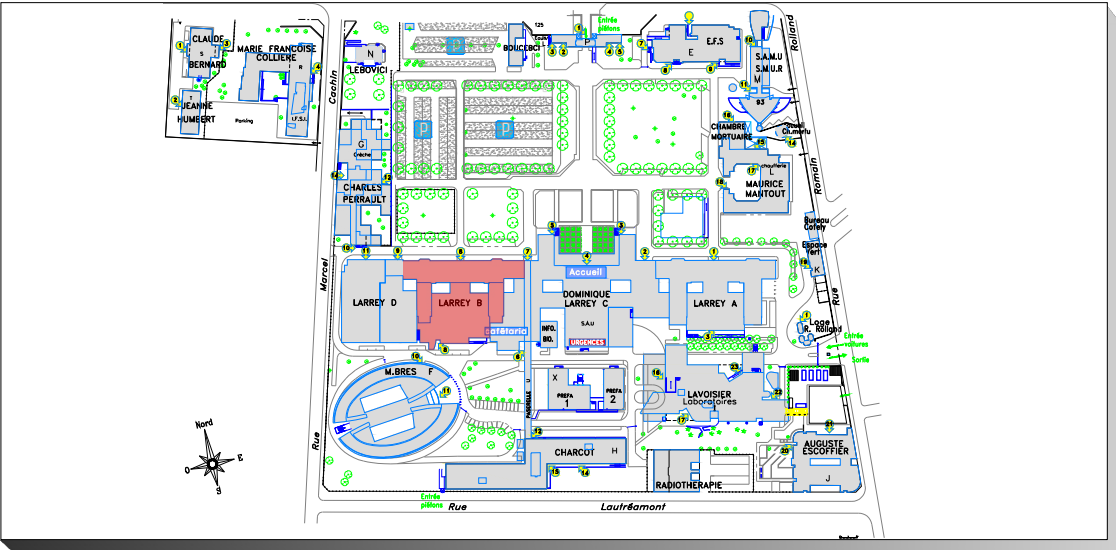

Echelle

1/100

Remarques

Date de création

Juin 2024

Date de modification

Fevrier 2025

