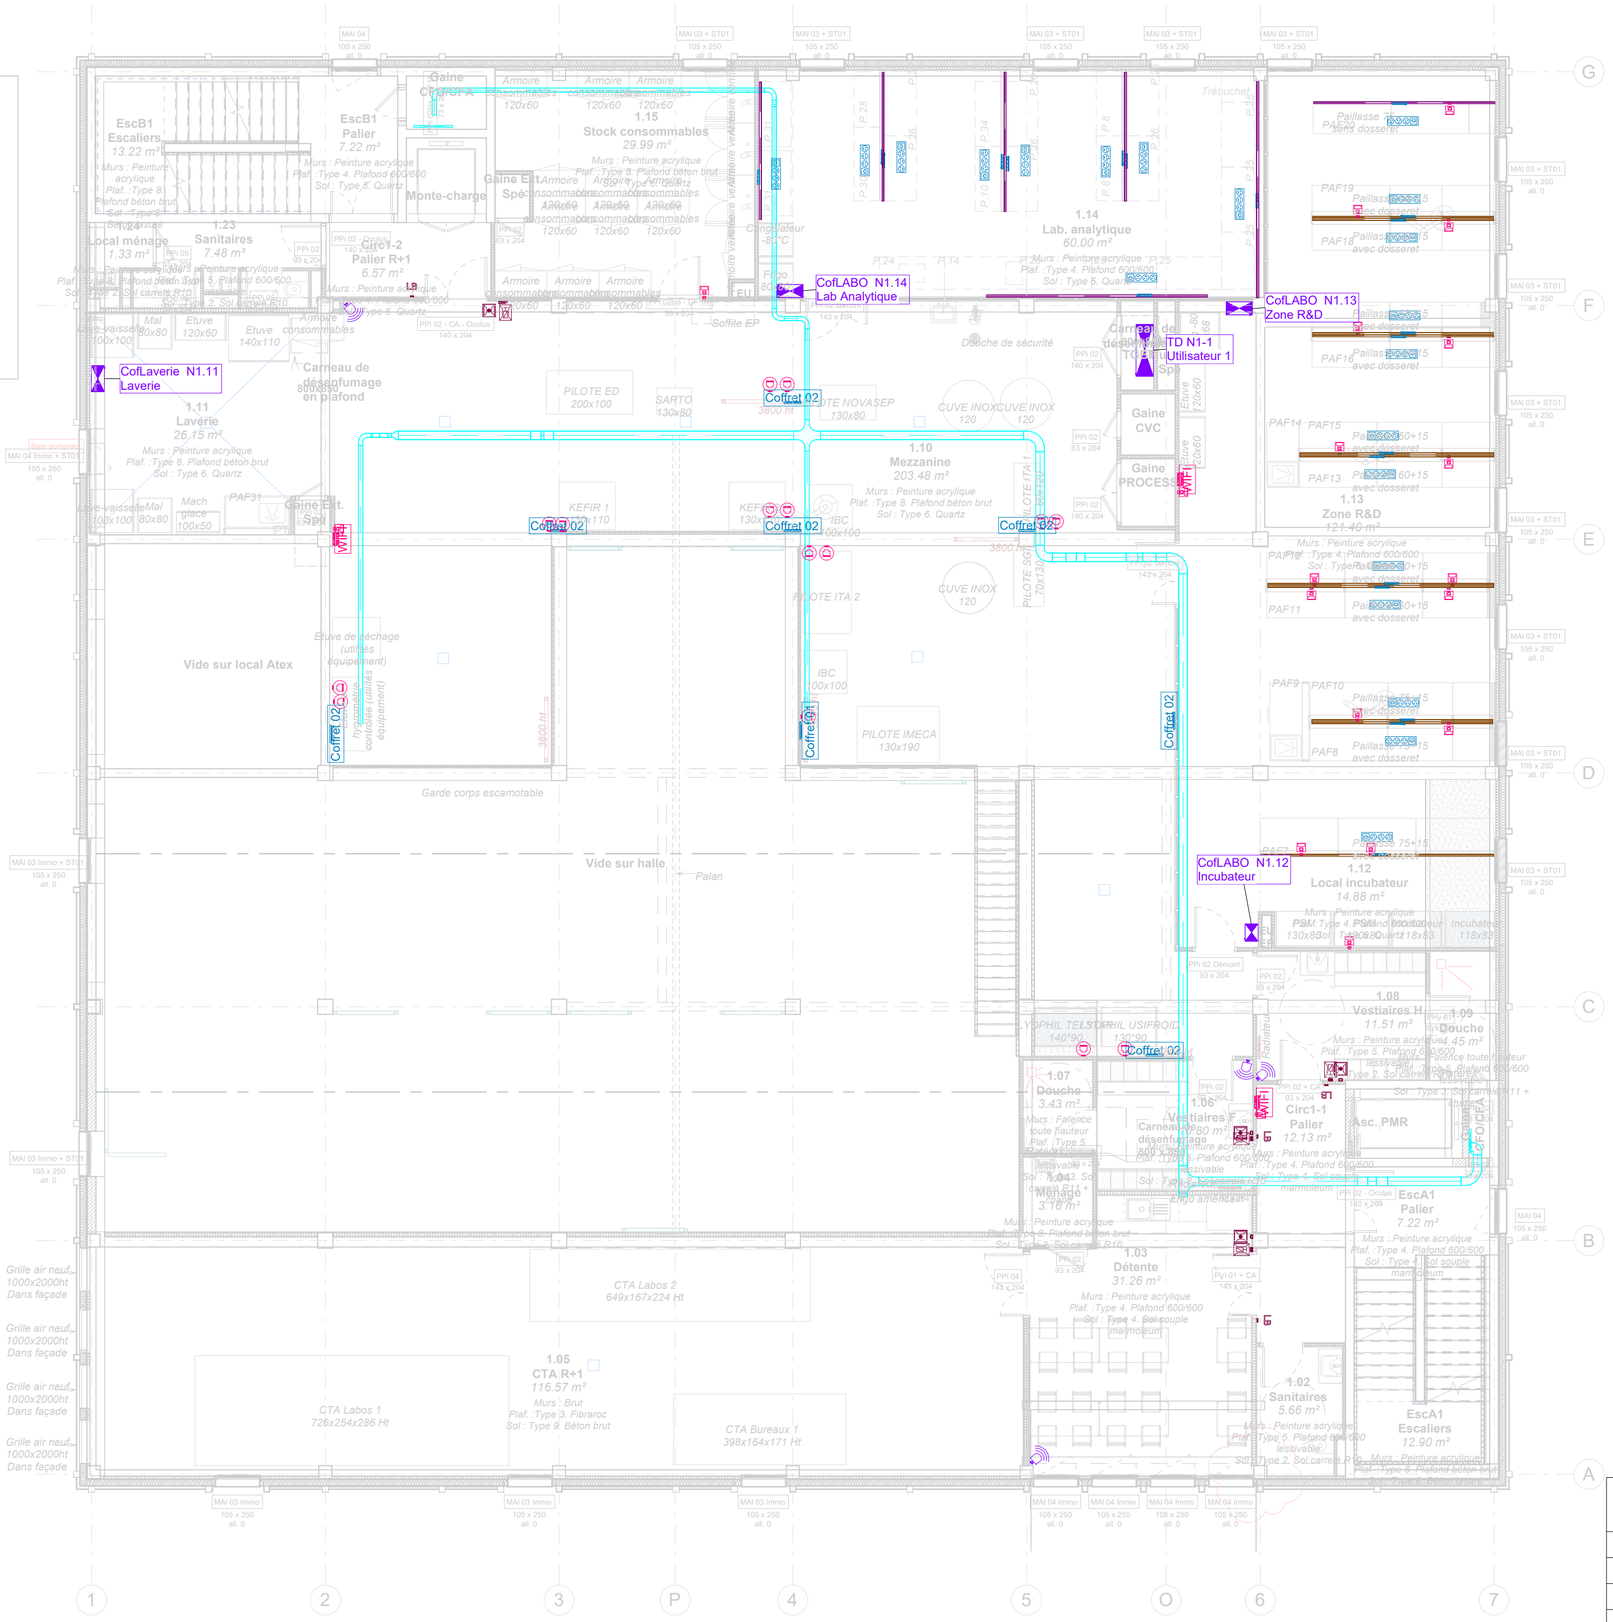

COURANTS FORTS

- Tableau electriques / TGBT
- Alimentation Force Motrice Générales / Alimentations LABO / Alimentations CVC
- Coffret - Arret d'urgences
- Bouton poussoir / IP 55 / Lumineux
- Simple allumage / IP 55
- Double allumage / IP 55
- BP Variateur
- Détecteur de mouvement
- Détecteur de luminosité / d'absence / bi zone
- Détecteur circulation 180°
- Prise 2P+T 10/16A SECOURUE
- Prise 2P+T 10/16A / IP 55
- Prise 2P+T 10/16A double / IP 55
- Prise 2P+T 10/16A triple
- Prise 3P+N+T Hypra
- Prise Tétra 32A / 64A
- Poste de travail (2 RJ45 + 4 PC)
- BAES / IP55
- Bloc portable d'intervention BAPI
- Bloc Phare
- Chemins de cables Courant fort
- Chemins de cables Courant faible
- Goulottes CFO CFA
- Dosseret des Paillasses (Hors lot) (prévoir uniquement la fourniture et l'encadrement des appareillages)

Coffret 01	1 PC 32A tétra + 4 PC 220V + 1 RJ Process
Coffret 02	3 PC 32A tétra + 8 PC 220V + 2 RJ Process
Coffret 03	1 PC 63A tétra + 4 PC 220V + 1 RJ Process
Coffret 04	1 PC 16A tétra + 4 PC 220V + 1 RJ Process

COURANTS FAIBLES

- Centrale SSI
- Détecteur automatique SSI
- Détecteur Linéaire SSI
- Détecteur ATEX SSI
- Déclencheur manuel SSI
- Diffuseur lumineux SSI
- Diffuseur sonore SSI
- Asservissement DAS PCF SSI
- Déverrouillage Issues de secours
- Désenfumage asservissement
- Clavier Intrusion
- Radar Volumetrique Intrusion
- Sirene Intrusion
- Contact de feuillure Intrusion
- Boitier "BRIS DE GLACE" vert
- BP sortie (encastré / saillie)
- Lecteur de badge
- Baie informatique coffret VDI
- Prise RJ45 standard / Process
- Prise RJ45 Wifi
- Platine de rue Vidéophonie

INSA Toulouse - Réalisation du bâtiment B44

A	17/03/2025	Remise dossier DCE	PJ	DavidK
IND.	DATE	MODIFICATIONS	Vérif.	Edit.
Réf. :	AF23015	DCE - CFA01 - R+1 - Implantation CFA	1 : 100	

R+1 - Implantation CFA

DCE **CFA01**

MAÎTRISE D'OUVRAGE

INSA TOULOUSE
135, avenue de Rangueil
31077 TOULOUSE CEDEX 4
Tél. 05 61 55 95 13
@ : lacanau@insa-toulouse.fr

MAÎTRISE D'OEUVRE

SARL d'architecture TRIPTYQUE
81, Rue du Férétra
31400 TOULOUSE
Tél. 05 61 52 17 45
@ : architecture@triptyque.fr

LORIO
30, rue Valade
31000 TOULOUSE
@ : m.calmettes@atelier-lorio.fr

BET FLUIDES

CEERCE
8 rue Edgar Degas
31200 TOULOUSE
@ : info@ceerce.fr