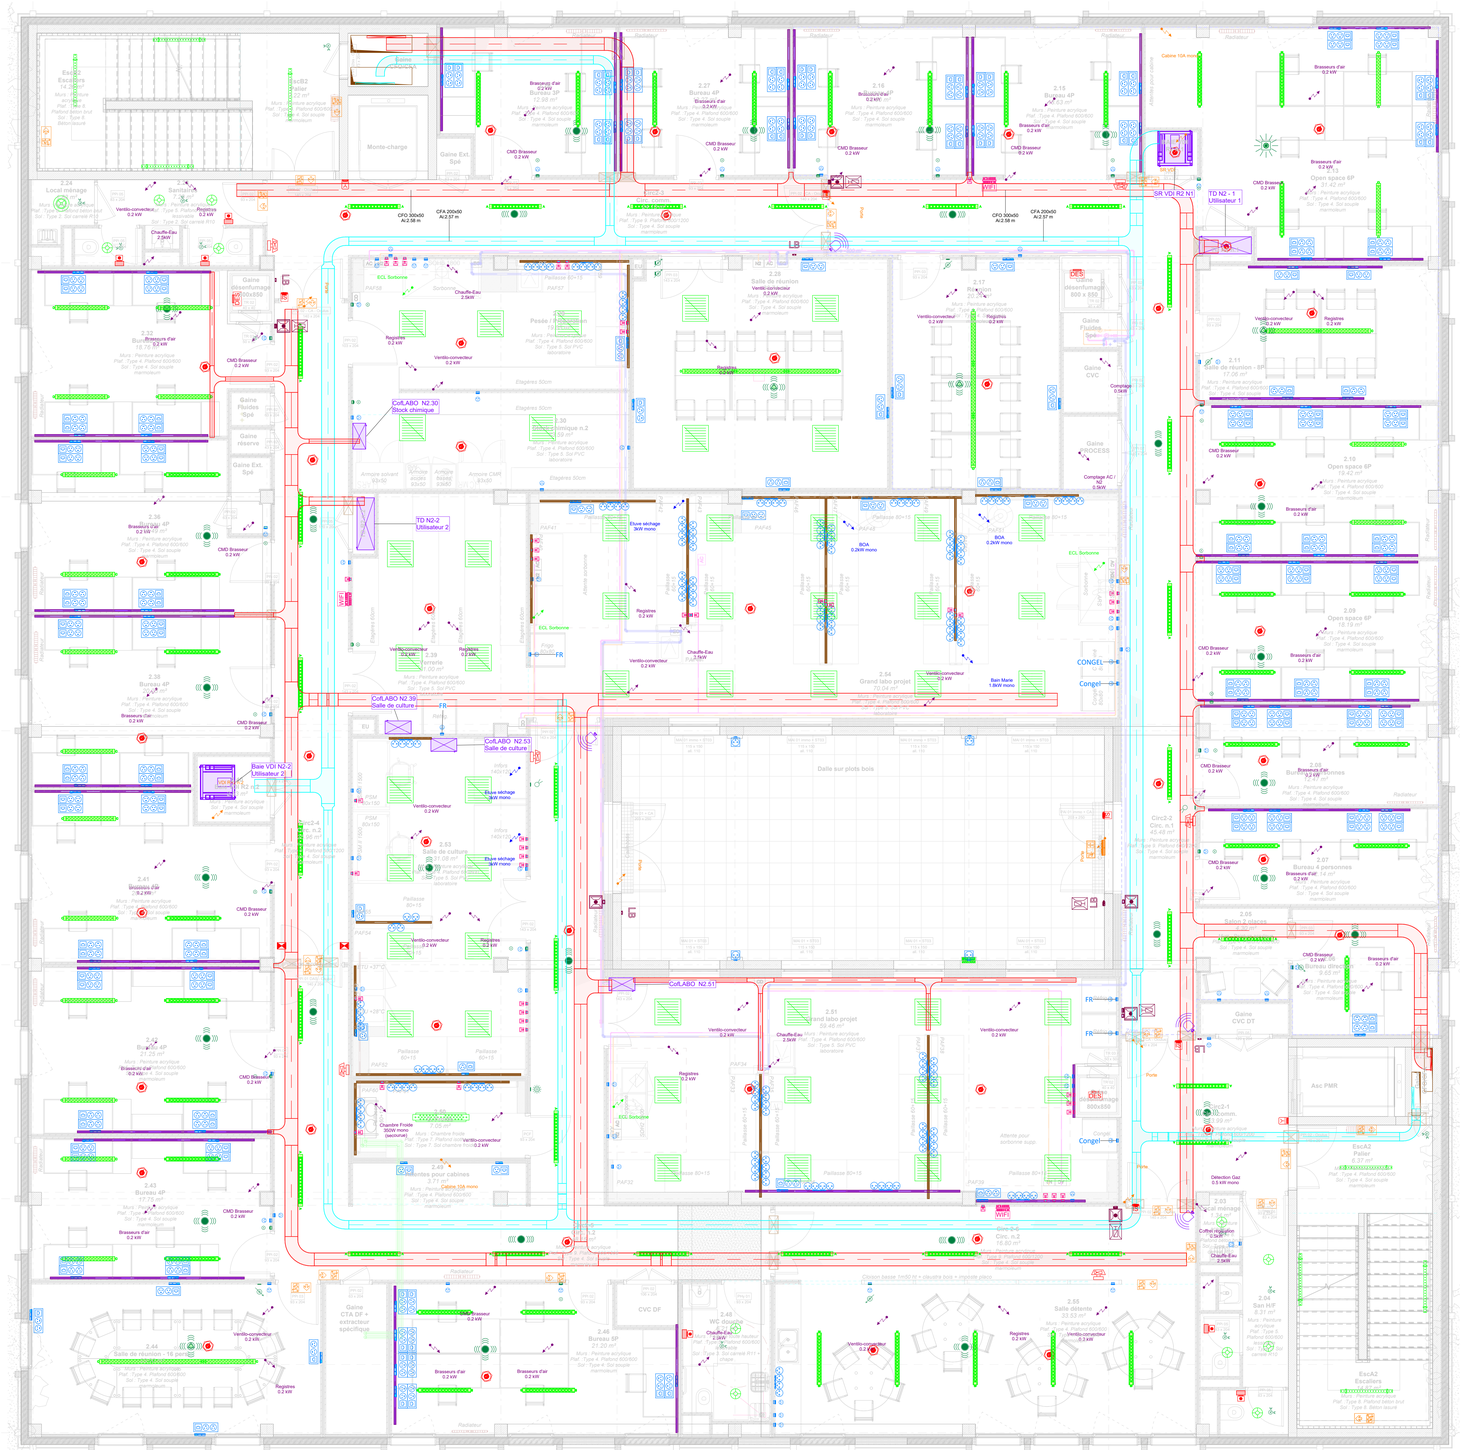

COURANTS FORTS

- Tableau electriques / TGBT
- Alimentation Force Motrice (Générateur, Alimentations CVC, Alimentations LABO, Alimentations Eclairage)
- Coffret - Arret d'urgences
- Bouton poussoir / IP 55 / Lumineux
- Simple allumage / IP 55
- Double allumage / IP 55
- BP Variateur
- Détecteur de mouvement / IP55
- Détecteur de luminosité / d'absence / bi zone
- Détecteur circulation 180°
- Prise 2P+T 10/16A SECOURUE
- Prise 2P+T 10/16A / IP 55
- Prise 2P+T 10/16A double / IP 55
- Prise 2P+T 10/16A triple
- Prise 3P+N+T Hypra
- Prise Tétra 32A / 63A
- Poste de travail (2 RJ45 + 4 PC)
- BAES / IP55
- Bloc portable d'intervention BAPI
- Bloc Phare
- Chemins de cables Courant fort
- Chemins de cables Courant faible
- Goulottes CFO CFA
- Dosseret des Paillasses (Hors lot) (pour uniquement la fourniture et l'accrochement des appareillages)
- Coffret 01 — 1 PC 32A tétra + 4 PC 220V + 1 RJ Process
- Coffret 02 — 3 PC 32A tétra + 8 PC 220V + 2 RJ Process
- Coffret 03 — 1 PC 63A tétra + 4 PC 220V + 1 RJ Process
- Coffret 04 — 1 PC 16A tétra + 4 PC 220V + 1 RJ Process

COURANTS FAIBLES

- Centrale SSI
- Détecteur automatique SSI
- Détecteur Linéaire SSI
- Détecteur ATEX SSI
- Déclencheur manuel SSI
- Diffuseur lumineux SSI
- Diffuseur sonore SSI
- Asservissement DAS PCF SSI
- Déverrouillage Issues de secours
- Désenfumage asservissement
- Clavier Intrusion
- Radar Volumetrique Intrusion
- Sirene Intrusion
- Contact de feuillure Intrusion
- Boitier "BRIS DE GLACE" vert
- BP sortie (encastré / saillie)
- Lecteur de badge
- Baie informatique coffret VDI
- Prise RJ45 standard / Process
- Prise RJ45 Wifi
- Platine de rue Vidéophonie

ECLAIRAGES

Intérieur

- Type 01
- Type 02
- Type 03
- Type 04 A
- Type 04 B
- Type 04 C
- Type 05
- Type 06
- Type 07
- Type 08
- Type 09
- Type 10 Alex
- Type 11

Extérieur

- Type 01 EXT
- Type 02 EXT

MAÎTRISE D'OUVRAGE

INSA TOULOUSE
135, avenue de Rangueil
31077 TOULOUSE CEDEX 4
Tél. 05 61 55 95 13
@ : lacanau@insa-toulouse.fr

REALISATION DU BÂTIMENT B44

ARCHITECTES MANDATAIRES	ARCHITECTES ASSOCIES	BET FLUIDES SPECIAUX
SARL d'architecture TRIPTYQUE 81, Rue du Général Compans 31400 TOULOUSE Tél. 05 61 52 17 45 @ : architecture@triptyque.fr	**LORIO** 30, rue Valade 31000 TOULOUSE @ : m.calmettes@atelier-lorio.fr	**V3e** 5, avenue Irène Joliot-Curie 31100 TOULOUSE @ : p.nicolau@v3e.fr
BET FLUIDES	**BET STRUCTURE**	**OPC**
CEERCE Scop 8, rue Edgar Degas 31200 TOULOUSE @ : pt@ceerce.fr	**TERRELL** 3SOF, rue du Lancefoc 31000 TOULOUSE Tél. 05 61 22 05 00 @ : E.favard@terrellgroup.net	**PM²O** 5, route de Trémège 09100 PAMIERS Tél. 05 61 69 13 76 @ : serge.l@pm2o.fr
BET ASCENSEURS	**BET ACOUSTIQUE**	
SCE 50-58, chemin de Ballufet Batiment 3 31300 TOULOUSE Tél. 05 61 42 51 35 @ : a.asnoche@sce-expertises.fr	**SIGMA Acoustique** 23, rue Eugène d'Hautpoul 31400 TOULOUSE Tél. 05 63 63 78 92 @ : vhuignard.sigma@orange.fr	
BET HQE	**BET VRD**	
C+POS 48, rue Matabiau 31000 TOULOUSE Tél. 05 82 95 59 20 @ : c.charpentier@c-pos.fr	**IDEIA** Résidence LAUENA avenue du Professeur GRANCHER 64200 CAMBO-LES-BAINS Tél. 06 40 39 55 14 @ : elagorus.ideia@gmail.com	

A	17/03/2025	Remise dossier APD	PJ	DavidK
IND.	DATE	MODIFICATIONS	Vérif.	Edit.
Réf. :	AF23015	DCE - EL02 - R+2 - 50 -Implantation CFO CFA	1 : 50	

R+2 - 50 -Implantation CFO CFA — **DCE** — **EL02**