



Toiture

R+3

R+2

R+1

RDC

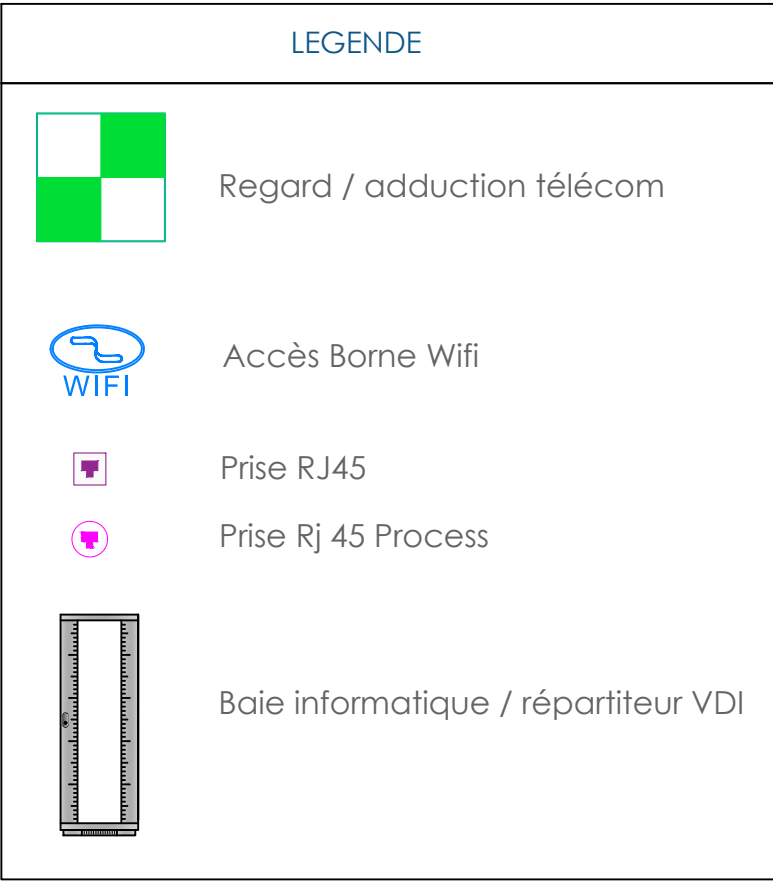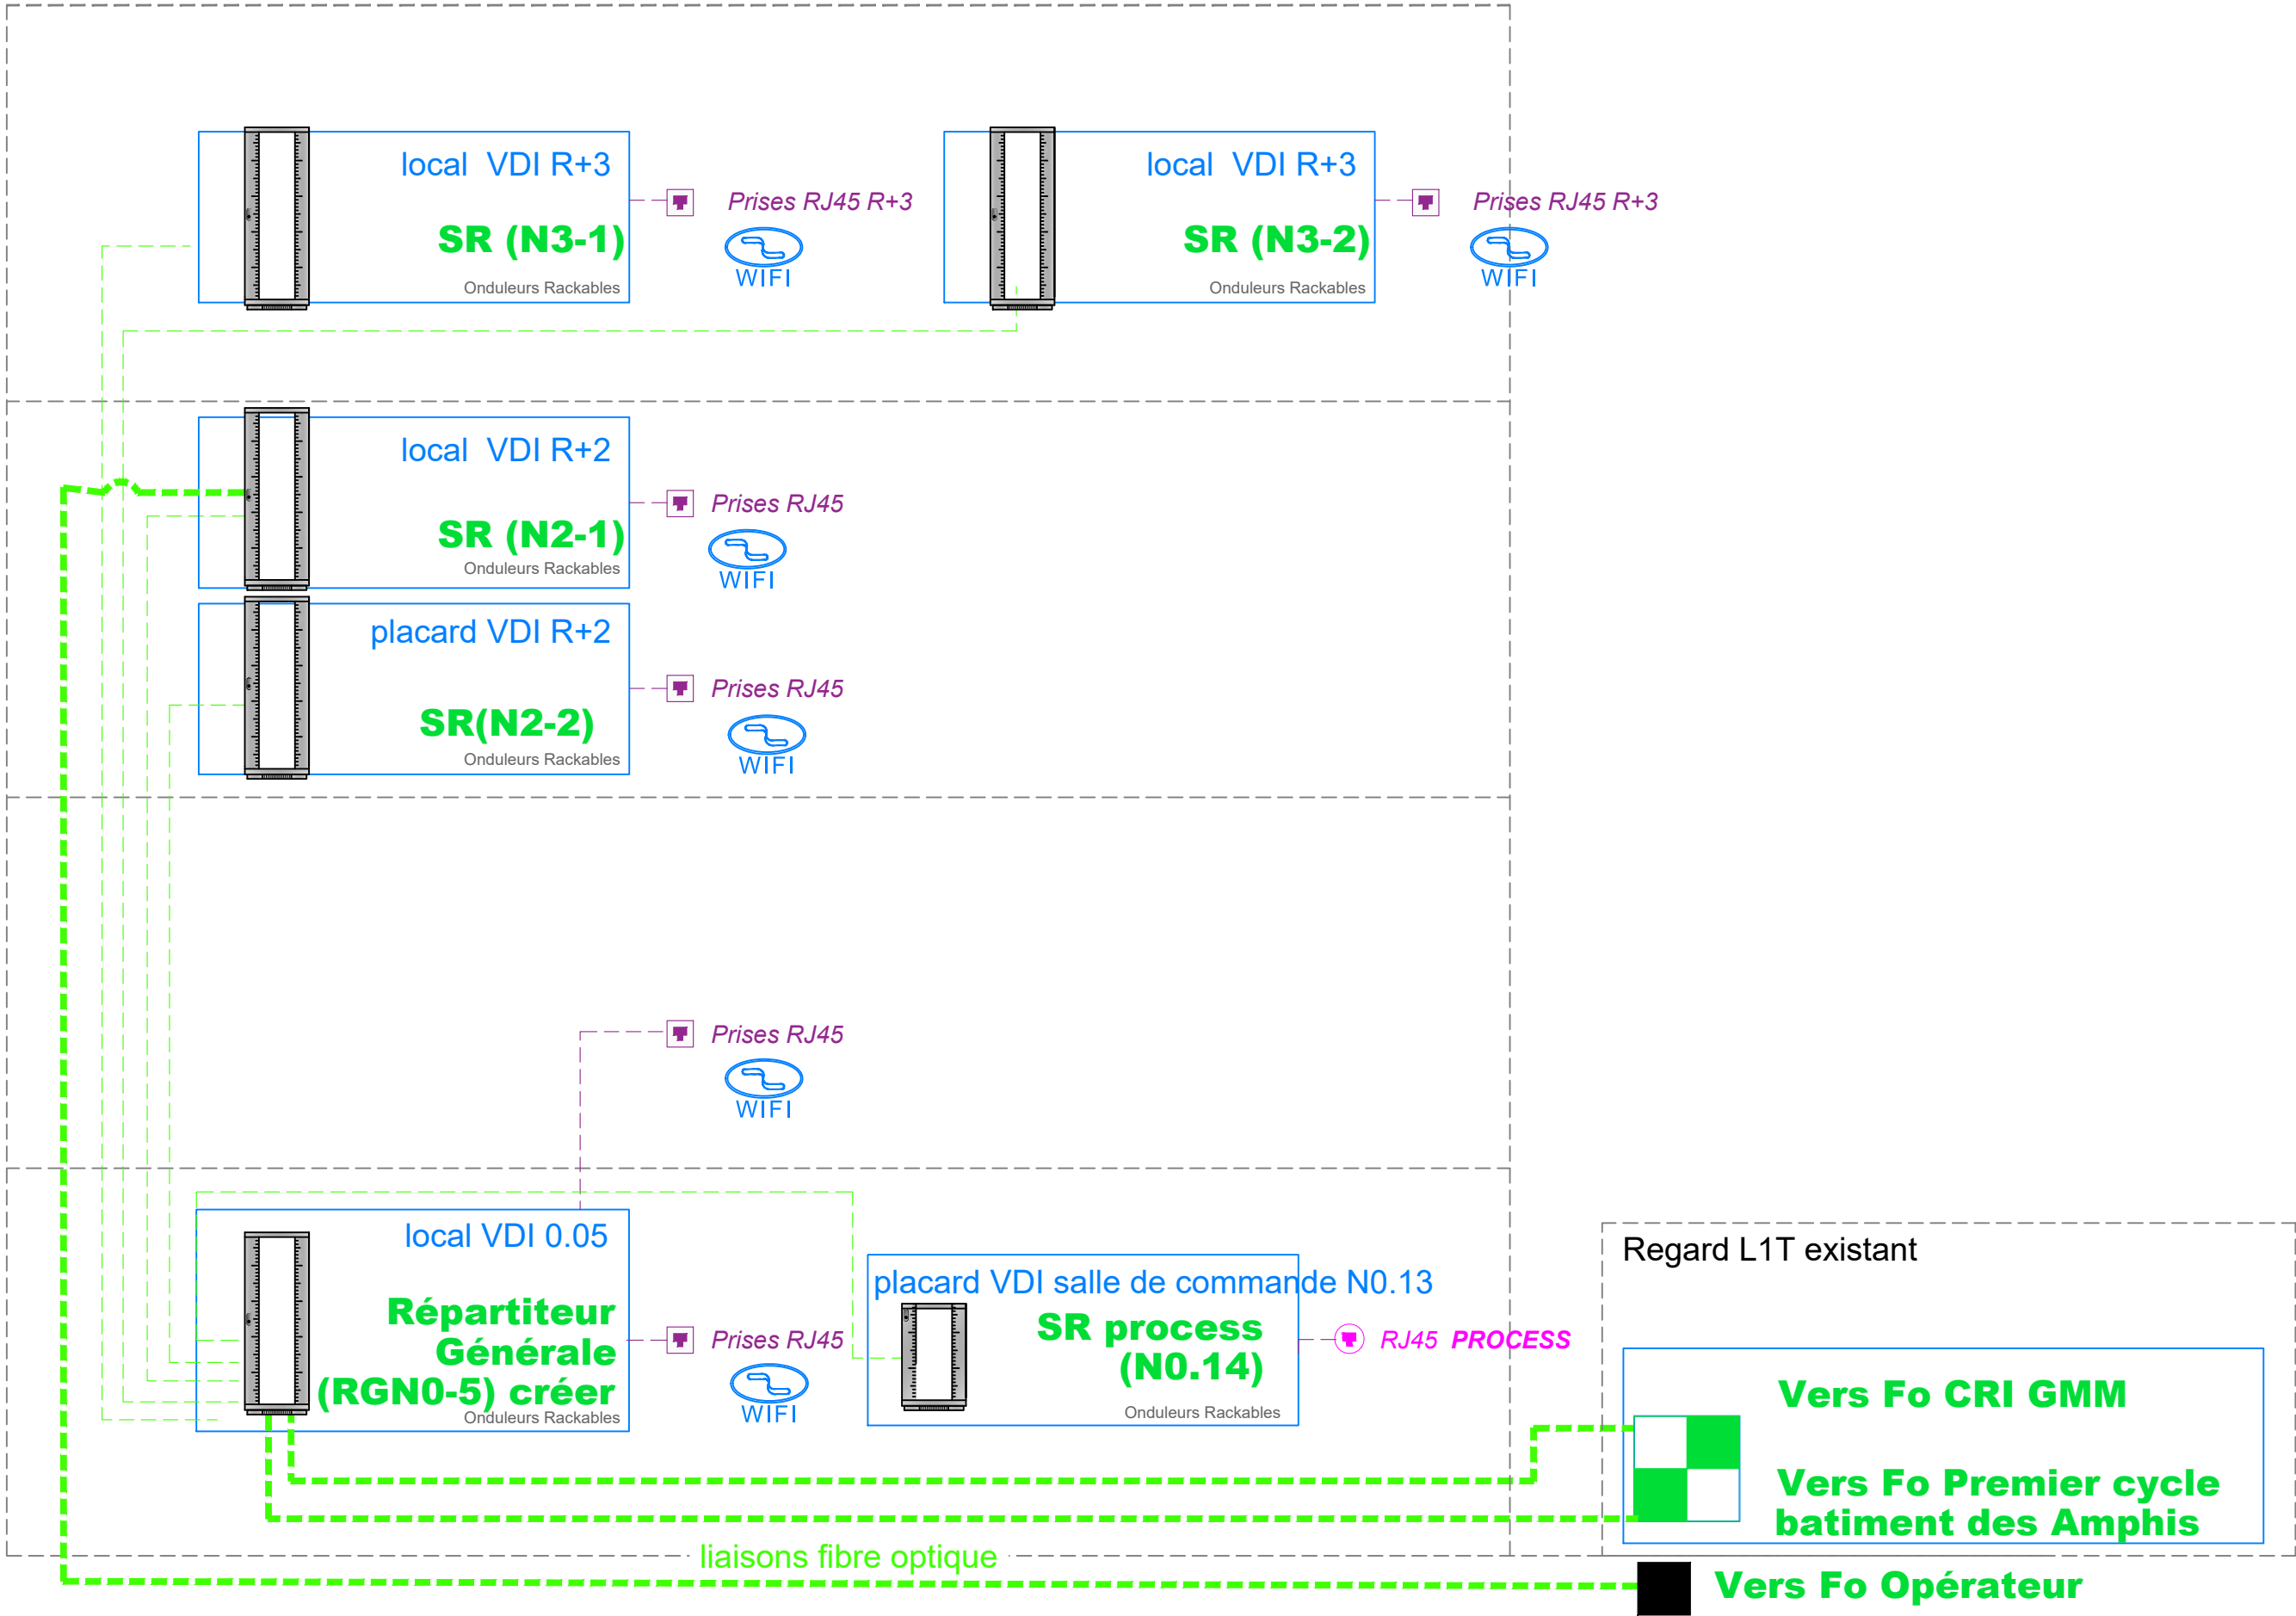

INSA Toulouse - Réalisation du bâtiment B44				
0	17/03/2025	Remise dossier DCE	PJ	DKR
IND.	DATE	MODIFICATIONS	Vérif.	Edit.
Réf. :	AF23015	DCE - SYN CFA - Synoptique Courant Faible	--	
Synoptique courant Faible			DCE	SYN CFA
MOA		ARCHITECTES MANDATAIRES	ARCHITECTES ASSOCIES	
	INSA TOULOUSE 135, avenue de Rangueil 31077 TOULOUSE CEDEX 4 Tél. 05 61 55 95 13 @ : lacanau@insa-toulouse.fr	 SARL d'architecture TRIPTYQUE 81, Rue du Férétra 31400 TOULOUSE Tél. 05 61 52 17 45 @ : architecture@triptyque.fr	 ATELIER D'ARCHITECTURE	LORIO 30, rue Valade 31000 TOULOUSE @ : m.calmettes@atelier-lorio.fr