


Toiture

R+3

R+2

R+1

RDC

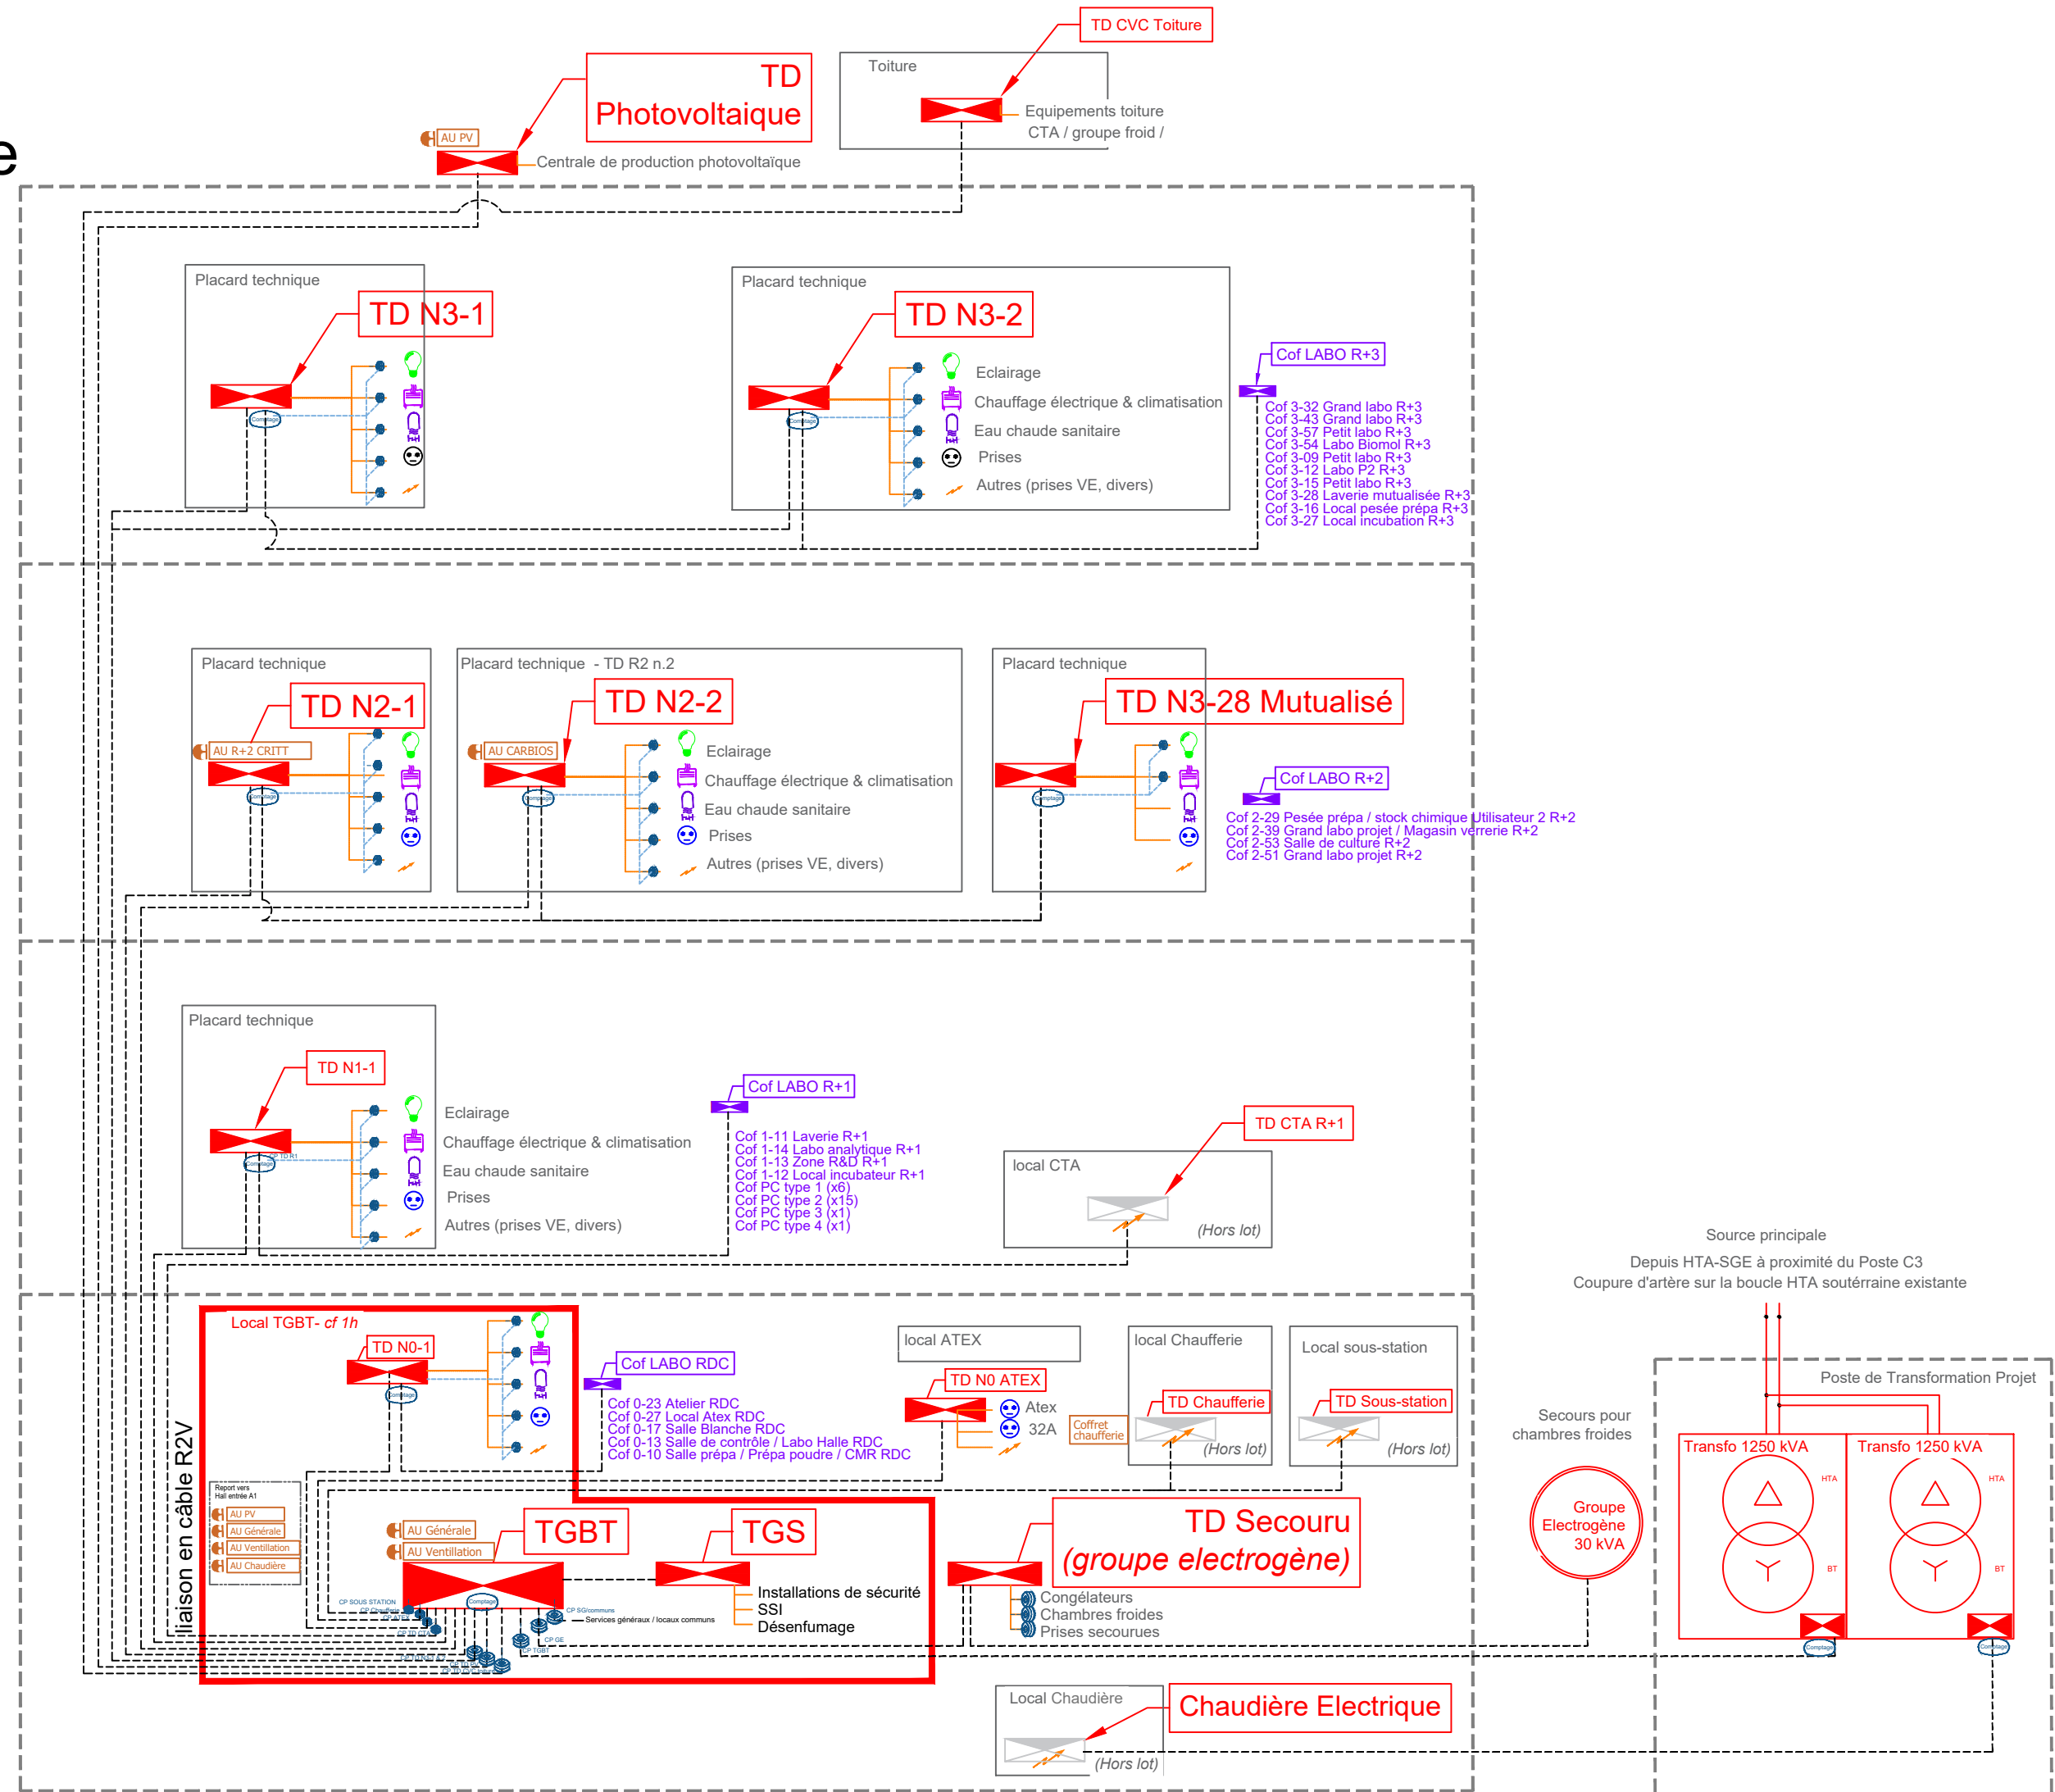

- Comptage Spectreux <100kW

 - Centrifugeuse à disque 12 KW 0-06 RDC
 - Evaporateur à flot tombant 40 KW 0-06 RDC
 - Lysophilisation 25 KW 0-06 RDC
 - Autoclave 47 KW 0-06 RDC
 - Cuve mobile 22 KW 0-07 Local NEP RDC
 - Autoclave 10 KW Local déchets 0-26 RDC
 - Autoclave 47 KW 3-28 Laveries R+3
 - Petit Autoclave 12 KW 3-28 Laveries R+3
- Comptage CVC <10kW

 - Armoire sous station chaud CVC N°1 9.5 KW RDC
 - Armoire CVC N°2 CTA Labos 3.5.5 KW RDC
 - Armoire CVC N°3 CTA Labos 1/2 UTILISATEUR 1.95 KW R+1
 - Armoire CVC N°5 Eau Glacée 15 KW R+3
 - Armoire CVC N°6 CTA Bureaux 6.5 KW R+1
 - Armoire CVC N°7 CTA Labos 4.37 KW R+3
 - Groupe froid 1 120 KW toiture
 - Groupe froid 2 142 KW toiture
 - Groupe froid 3 100 KW toiture
- Comptage Plantes Spectreux <10kW

 - Production Eau osmosée 20 KW RDC 0-08
 - Distribution Eau osmosée froide 24 KW RDC 0-08
 - Distribution Eau osmosée chaude 22 KW RDC 0-08
- Comptage Plantes Spectreux <10kW

 - Coffret congélateurs -80°C 8 KW R+3 3-30
 - Chambres froides 3.5 KW RDC 0-18
 - Chambres froides 3.2 KW RDC 0-19

LEGENDE

- Comptage électrique 5 postes RE2020
- TOR de comptage supplémentaires
- Eclairage
- Chauffage électrique & climatisation
- Eau chaude sanitaire
- Prises
- Autres (prises VE, divers)
- Coffret Labo
- TGBT / Tableaux divisionnaires
- Arrets D'urgences

NOTA : Voir le CCTP 15 ELECTRICITÉ pour la liste des points de compages plus exhaustive

INSA Toulouse - Réalisation du bâtiment B44

0	17/03/2025	Remise dossier PRO	PJ	DKR
IND.	DATE	MODIFICATIONS	Vérif.	Edit.
Réf. :	AF23015	DCE - SYN CFO - Synoptique Courant Fort	--	SYN CFO
Synoptique courant Fort			DCE	
MOA			ARCHITECTES MANDATAIRES	ARCHITECTES ASSOCIES
INSA	INSA TOULOUSE 135, avenue de Rangueil 31077 TOULOUSE CEDEX 4 Tél. 05 61 55 95 13 @ : lacanau@insa-toulouse.fr		SARL d'architecture TRIPTYQUE 81, Rue du Férétra 31400 TOULOUSE Tél. 05 61 52 17 45 @ : architecture@triptyque.fr	 LORIO 30, rue Valade 31000 TOULOUSE @ : m.calmettes@atelier-lorio.fr