





Folio n° :	Désignation :
1	RDC
2	R+1
3	R+2
4	R+3

Légende ZONING :

	BUREAUX
	LABORATOIRES
	LOCAUX ET GAINES TECHNIQUES
	CHAMBRES FROIDES

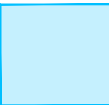








MAÎTRISE D'OUVRAGE



INSA TOULOUSE
135, avenue de Rangueil
31077 TOULOUSE CEDEX 4
Tél. 05 61 55 95 13
@ : lacanau@insa-toulouse.fr

REALISATION DU BÂTIMENT B44



0	14/03/2025	Remise dossier DCE	PL	OD
IND.	DATE	MODIFICATIONS	Vérif.	Edit.
		DCE - PL02 - CARNET DE PLANS - CLASSIFICATION DES LOCAUX		PL0.2
CARNET DE PLANS - CLASSIFICATION DES LOCAUX			DCE	
ARCHITECTES MANDATAIRES		ARCHITECTES ASSOCIES	BET FLUIDES SPECIAUX	
	SARL d'architecture TRIPTYQUE 81, Rue du Férétra 31400 TOULOUSE Tél. 05 61 52 17 45 @ : architecture@triptyque.fr	 ATELIER D'ARCHITECTURE	LORIO 30, rue Valade 31000 TOULOUSE @ : m.calmettes@atelier-lorio.fr	V3ie 5, avenue Irène Joliot-Curie 31100 TOULOUSE @ : p.nicolaux@v3ie.fr
BET FLUIDES		BET STRUCTURE	OPC	
	CEERCE Scop 8, rue Edgar Degas 31200 TOULOUSE Tél. 05 61 14 85 20 @ : pl@ceerce.fr		TERRELL 35/37, rue du Lancefoc 31000 TOULOUSE Tél. 05 61 22 05 00 @ : E.favard@terrellgroup.net	 PM²O 5, route de Trémège 09100 PAMIER Tél. 05 61 69 13 76 @ : serge.l@pm2o.fr
BET ASCENSEURS		BET ACOUSTIQUE		
	SCE 50-58, chemin de Baluffet Batiment 3 31300 TOULOUSE Tél. 05 61 42 51 25 @ : a.sorroche@sce-expertises.fr		SIGMA Acoustique 23, rue Eugène d'Hautpoul 31400 TOULOUSE Tél. 05 65 62 78 92 @ : vhuignard.sigma@orange.fr	
BET HQE		BET VRD		
	C+POS 48, rue Matabiau 31000 TOULOUSE Tél. 05 82 95 59 20 @ : q.charpentier@c-pos.fr		IDEIA Résidence LAUENA avenue du Professeur GRANCHER 64250 CAMBO-LES-BAINS Tél. 05 40 39 93 14 @ : xlagorce.ideia@gmail.com	

N°2


Légende ZONING :

BUREAUX

LABORATOIRES

LOCAUX ET GAINES TECHNIQUES

CHAMBRES FROIDES

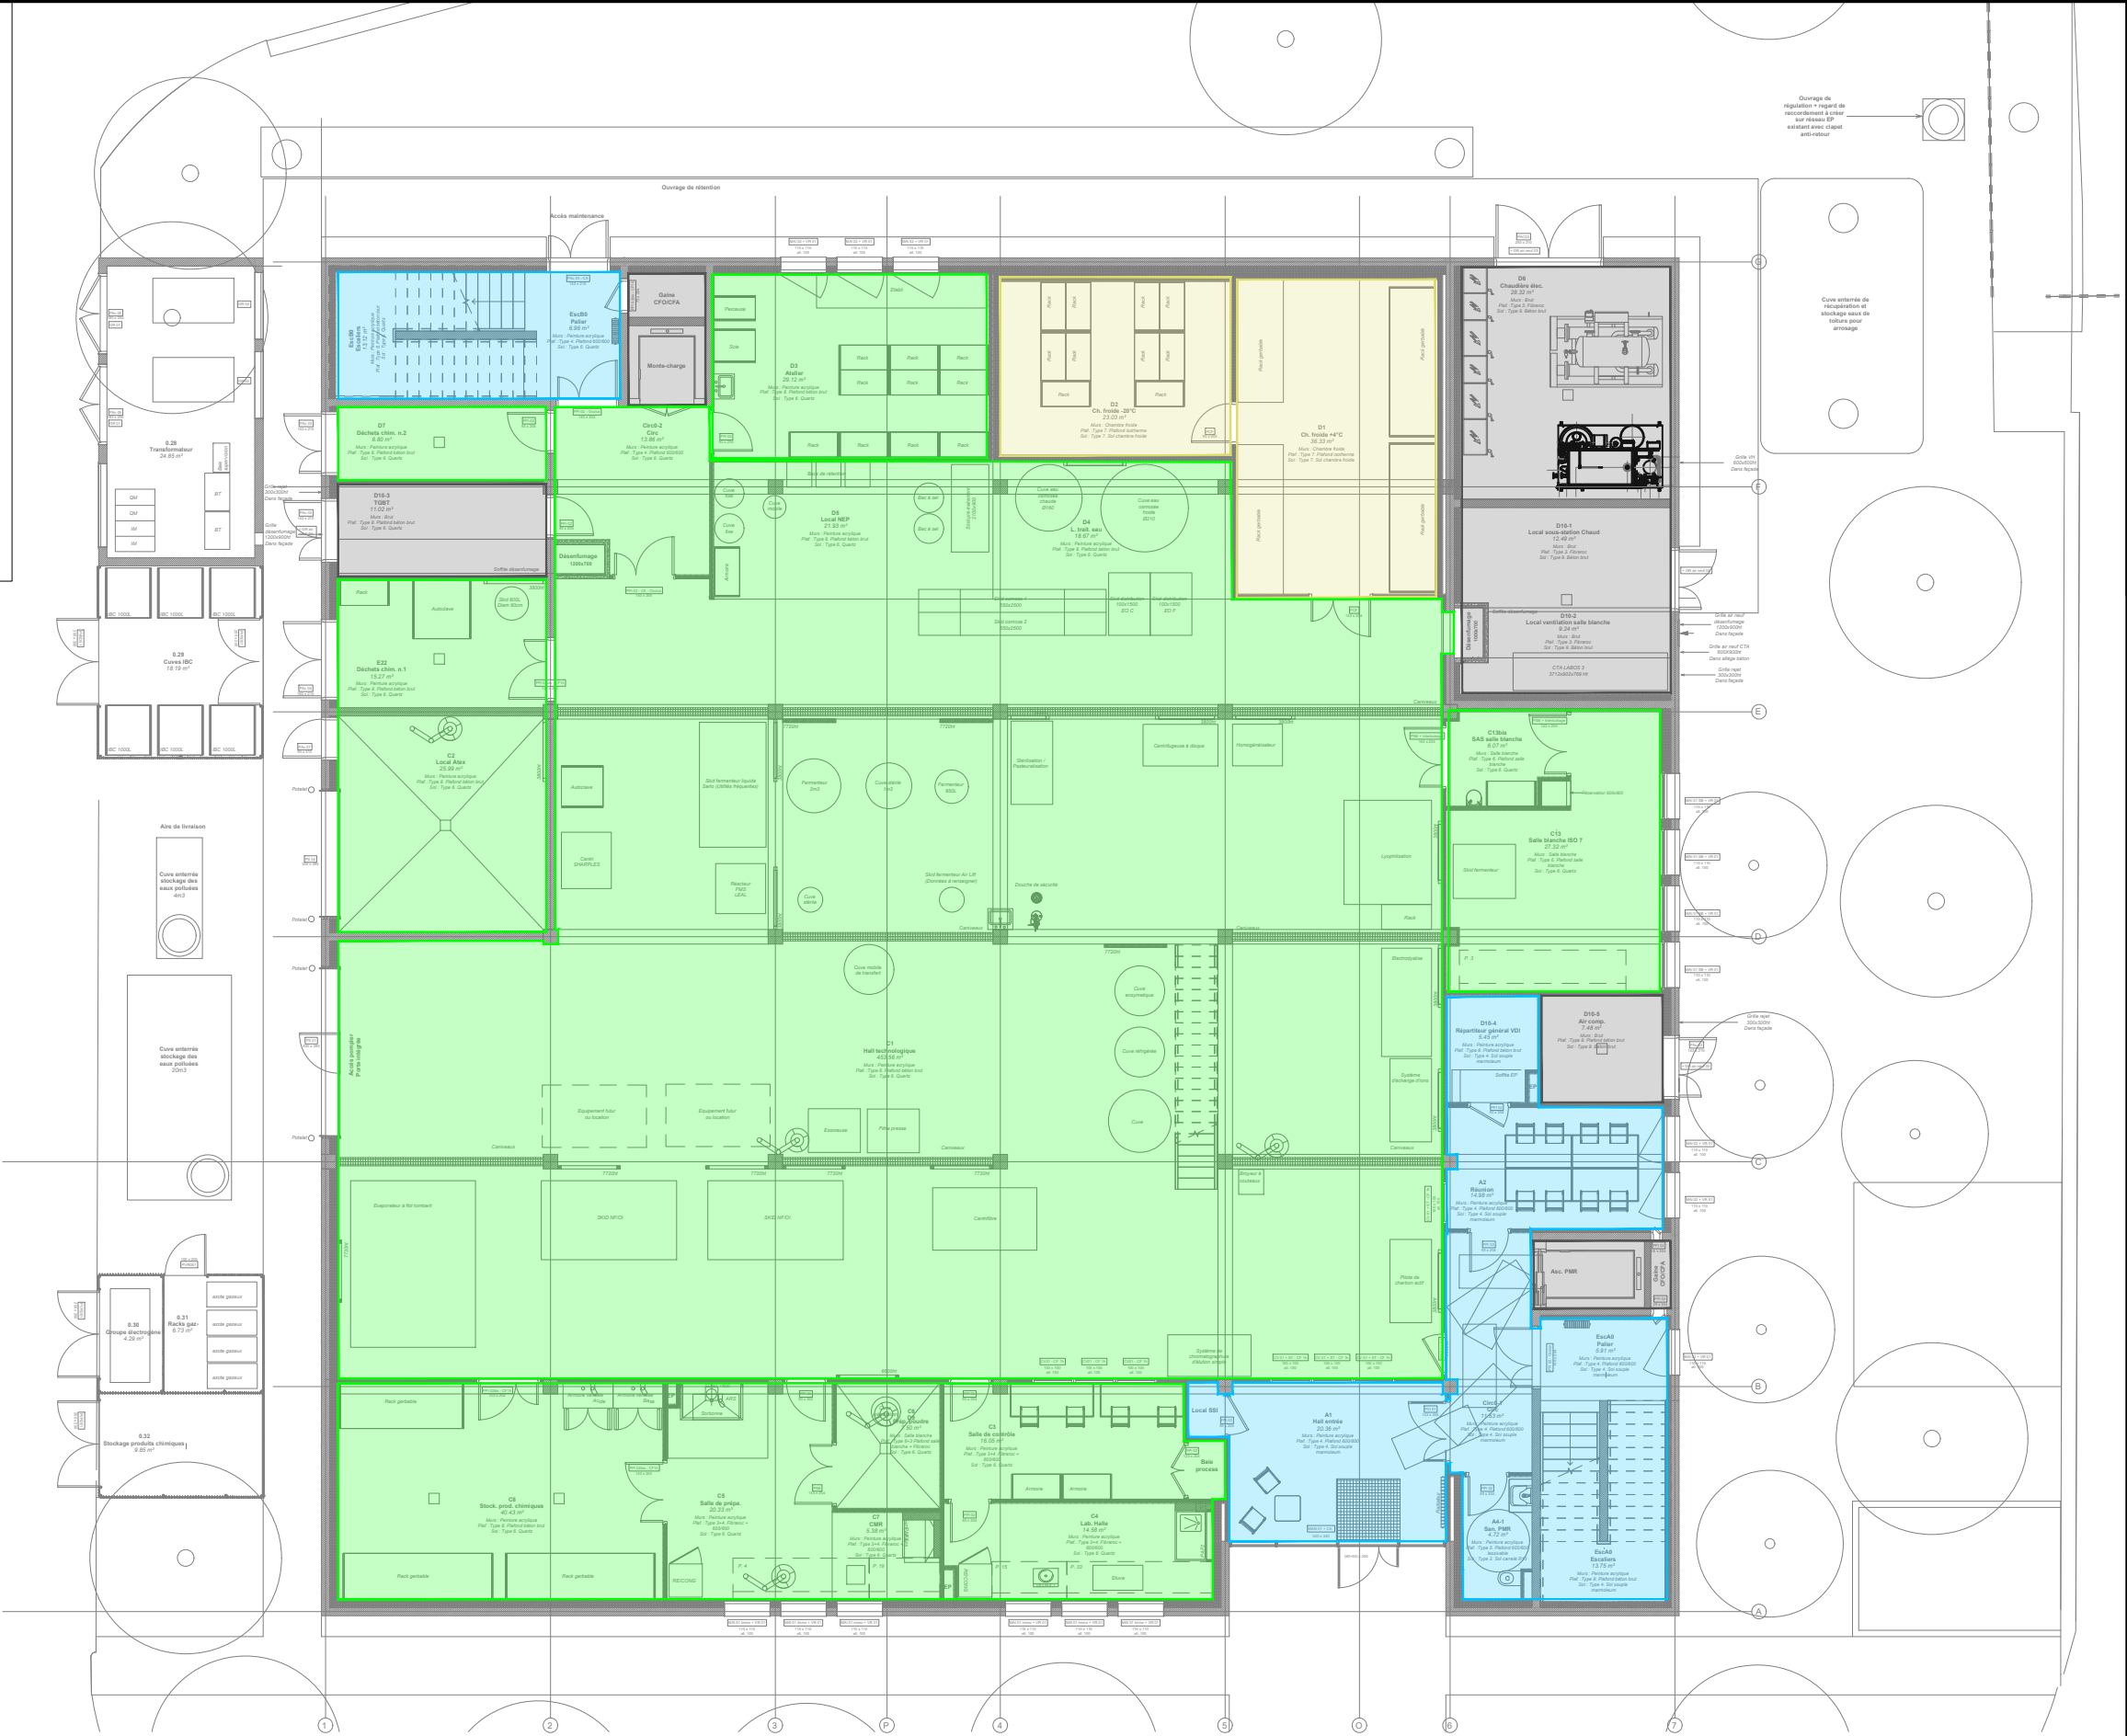

REALISATION DU BÂTIMENT B44		0	14/03/2025	Remise dossier DCE	PL	OD
MAITRISE D'OEUVRE		IND.	DATE	MODIFICATIONS	Vérif.	Edit.
		DCE - PL02 Folio 1 - RDC				PL0.2
		CLASSIFICATION DES LOCAUX - RDC				Folio : 1
		DCE				

SARL d'architecture TRIPTYQUE
81, Rue du Férétra
31400 TOULOUSE
Tél. 05 61 52 17 45
@ : architecture@triptyque.fr

LORIO
ATELIER D'ARCHITECTURE
30, rue Valade
31000 TOULOUSE
@ : m.calmettes@atelier-lorio.fr

INSA TOULOUSE
INSTITUT NATIONAL
DES SCIENCES
APPLIQUEES
TOULOUSE
135, avenue de Ranguell
31077 TOULOUSE CEDEX 4
Tél. 05 61 55 95 13
@ : lacanau@insa-toulouse.fr

Légende ZONING :



BUREAUX




LABORATOIRES



LOCAUX ET GAINES TECHNIQUES

CHAMBRES FROIDES

Nº 3

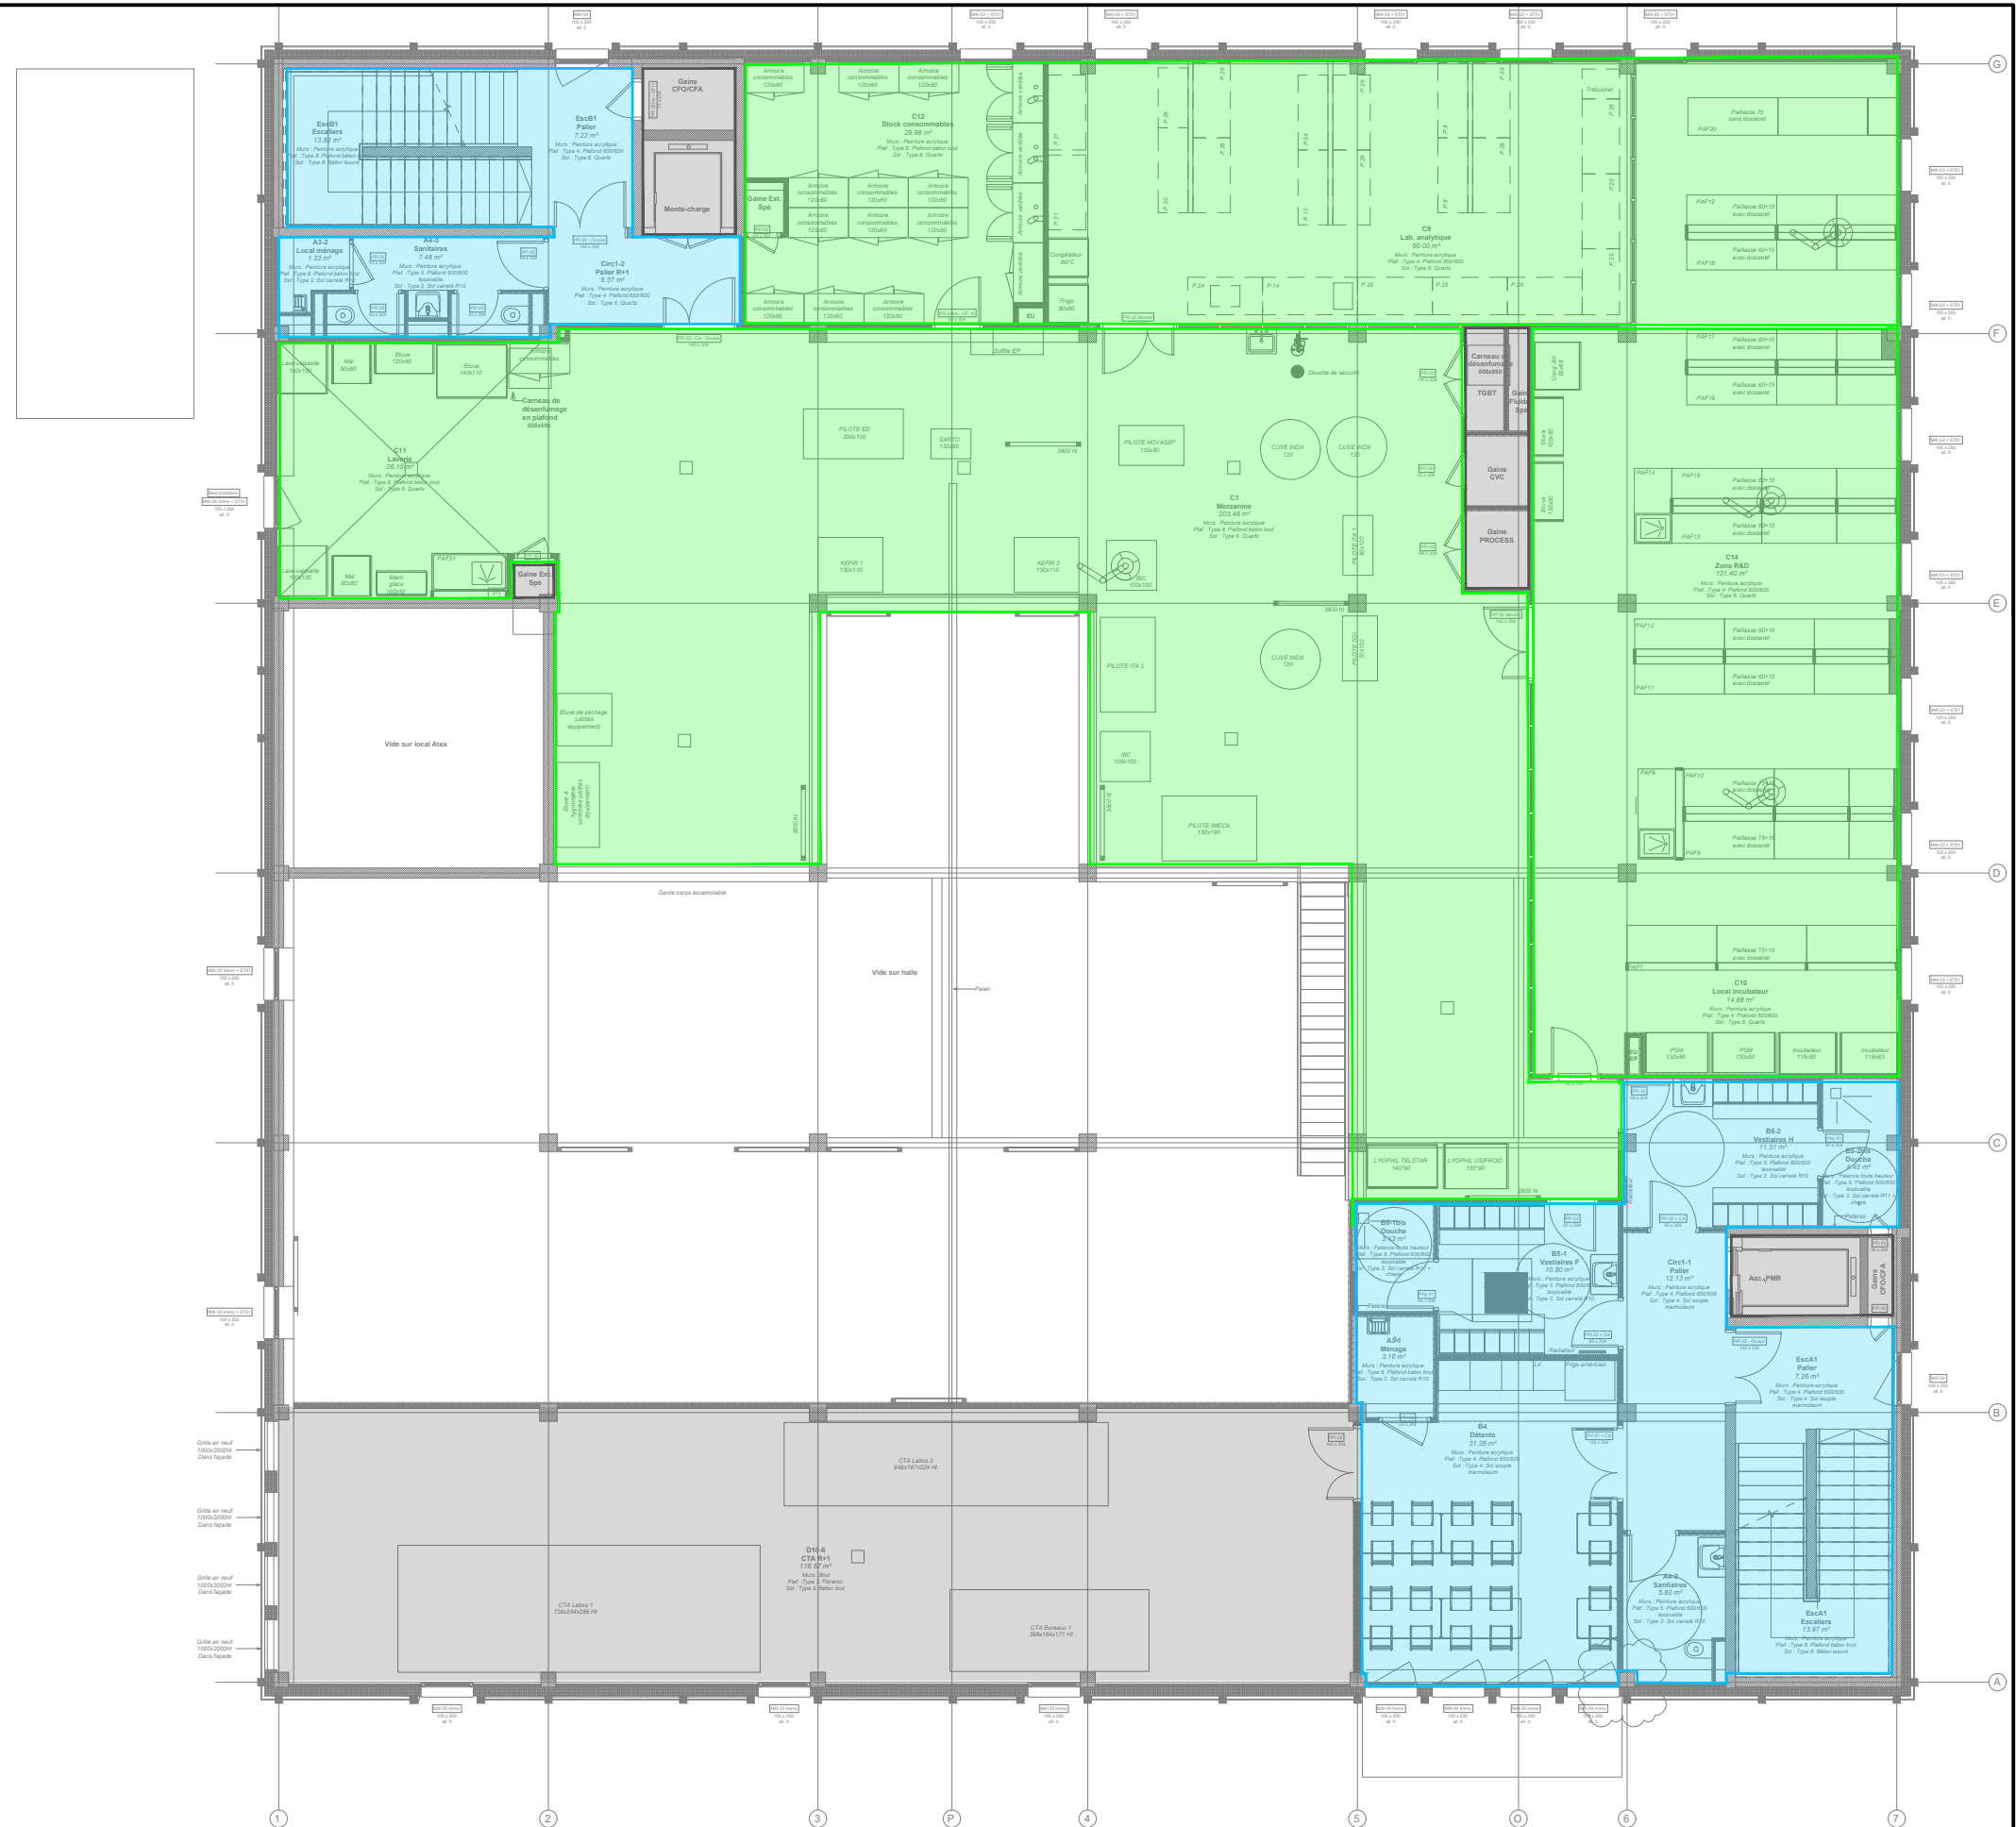

REALISATION DU BÂTIMENT B44

MAITRISE D'OEUVRE

MAITRISE D'OUVRAGE

0

14/03/2025

Remise dossier DCE

PL

OD

IND.

DATE _____

MODIFICATIONS

Vérif.

Edit.

DCE - PL02 Folio 2 - R+1

CLASSIFICATION DES LOCAUX - R+1

DCE

PL0.2

Folio : 2



SARL d'architecture TRIPTYQUE
81, Rue du Férétra
31400 TOULOUSE
Tél. 05 61 52 17 45
@ : architecture@triptyque.fr

Lorio
ATELIER D'ARCHITECTURE

LORIO
30, rue Valade
31000 TOULOUSE
@ : m.calmettes@atelier-lorio.fr



INSTITUT NATIONAL
DES SCIENCES
APPLIQUÉES
TOULOUSE

INSA TOULOUSE
135, avenue de Ranguail
31077 TOULOUSE CEDEX 4
Tél. 05 61 55 95 13
@ : lacanau@insa-toulouse.fr

N°2


Légende ZONING :

BUREAUX

LABORATOIRES

LOCAUX ET GAINES TECHNIQUES

CHAMBRES FROIDES

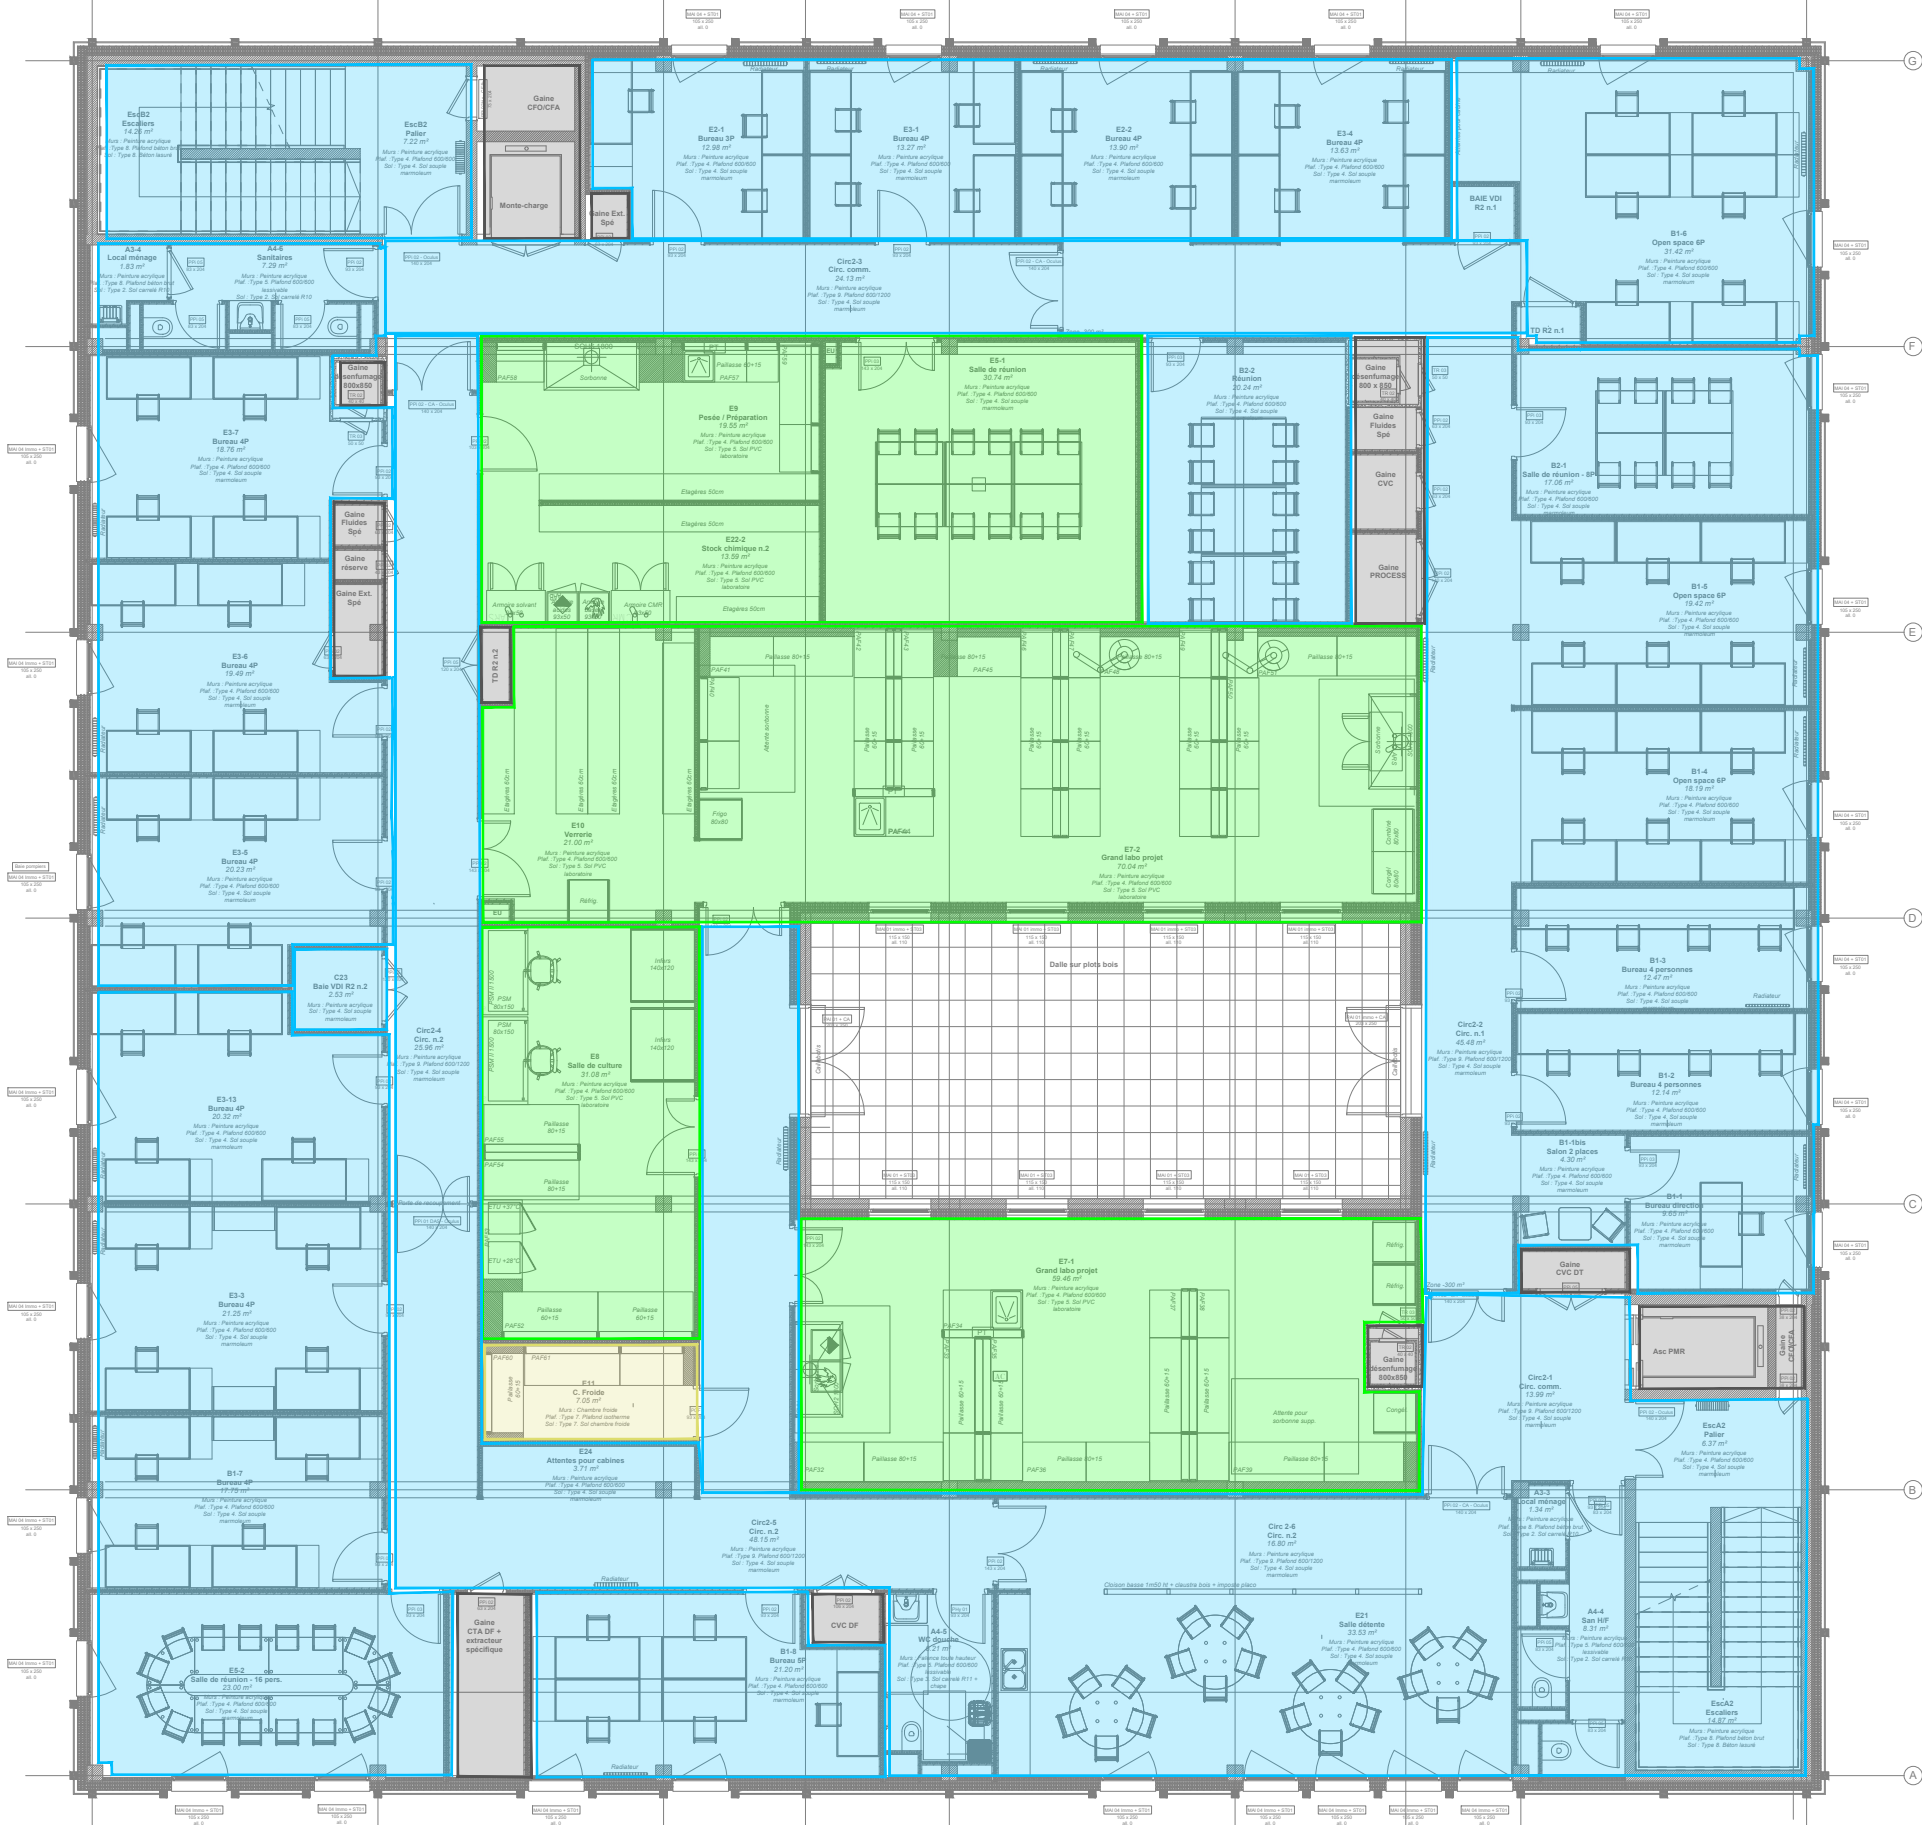

REALISATION DU BÂTIMENT B44

MAITRISE D'OEUVRE

MAITRISE D'OUVRAGE

0

14/03/2025

Remise dossier DCE

PL

OD

IND.

DATE

MODIFICATIONS

Vérif.

Edit.

DCE - PL02 Folio 3 - R+2

CLASSIFICATION DES LOCAUX - R+2

DCE

PL0.2

Folio : 3

Légende ZONING :



BUREAUX



LABORATOIRES



LOCAUX ET GAINES TECHNIQUES



CHAMBRES FROIDES



REALISATION DU BÂTIMENT B44

MAITRISE D'OEUVRE

MAITRISE D'OUVRAGE

0

14/03/2025

Remise dossier DCE

PL

OD

IND.

DATE

MODIFICATIONS

Vérif.

Edit.

DCE - PL02 Folio 4 - R+3

CLASSIFICATION DES LOCAUX - R+3

DCE

PL0.2

Folio : 4