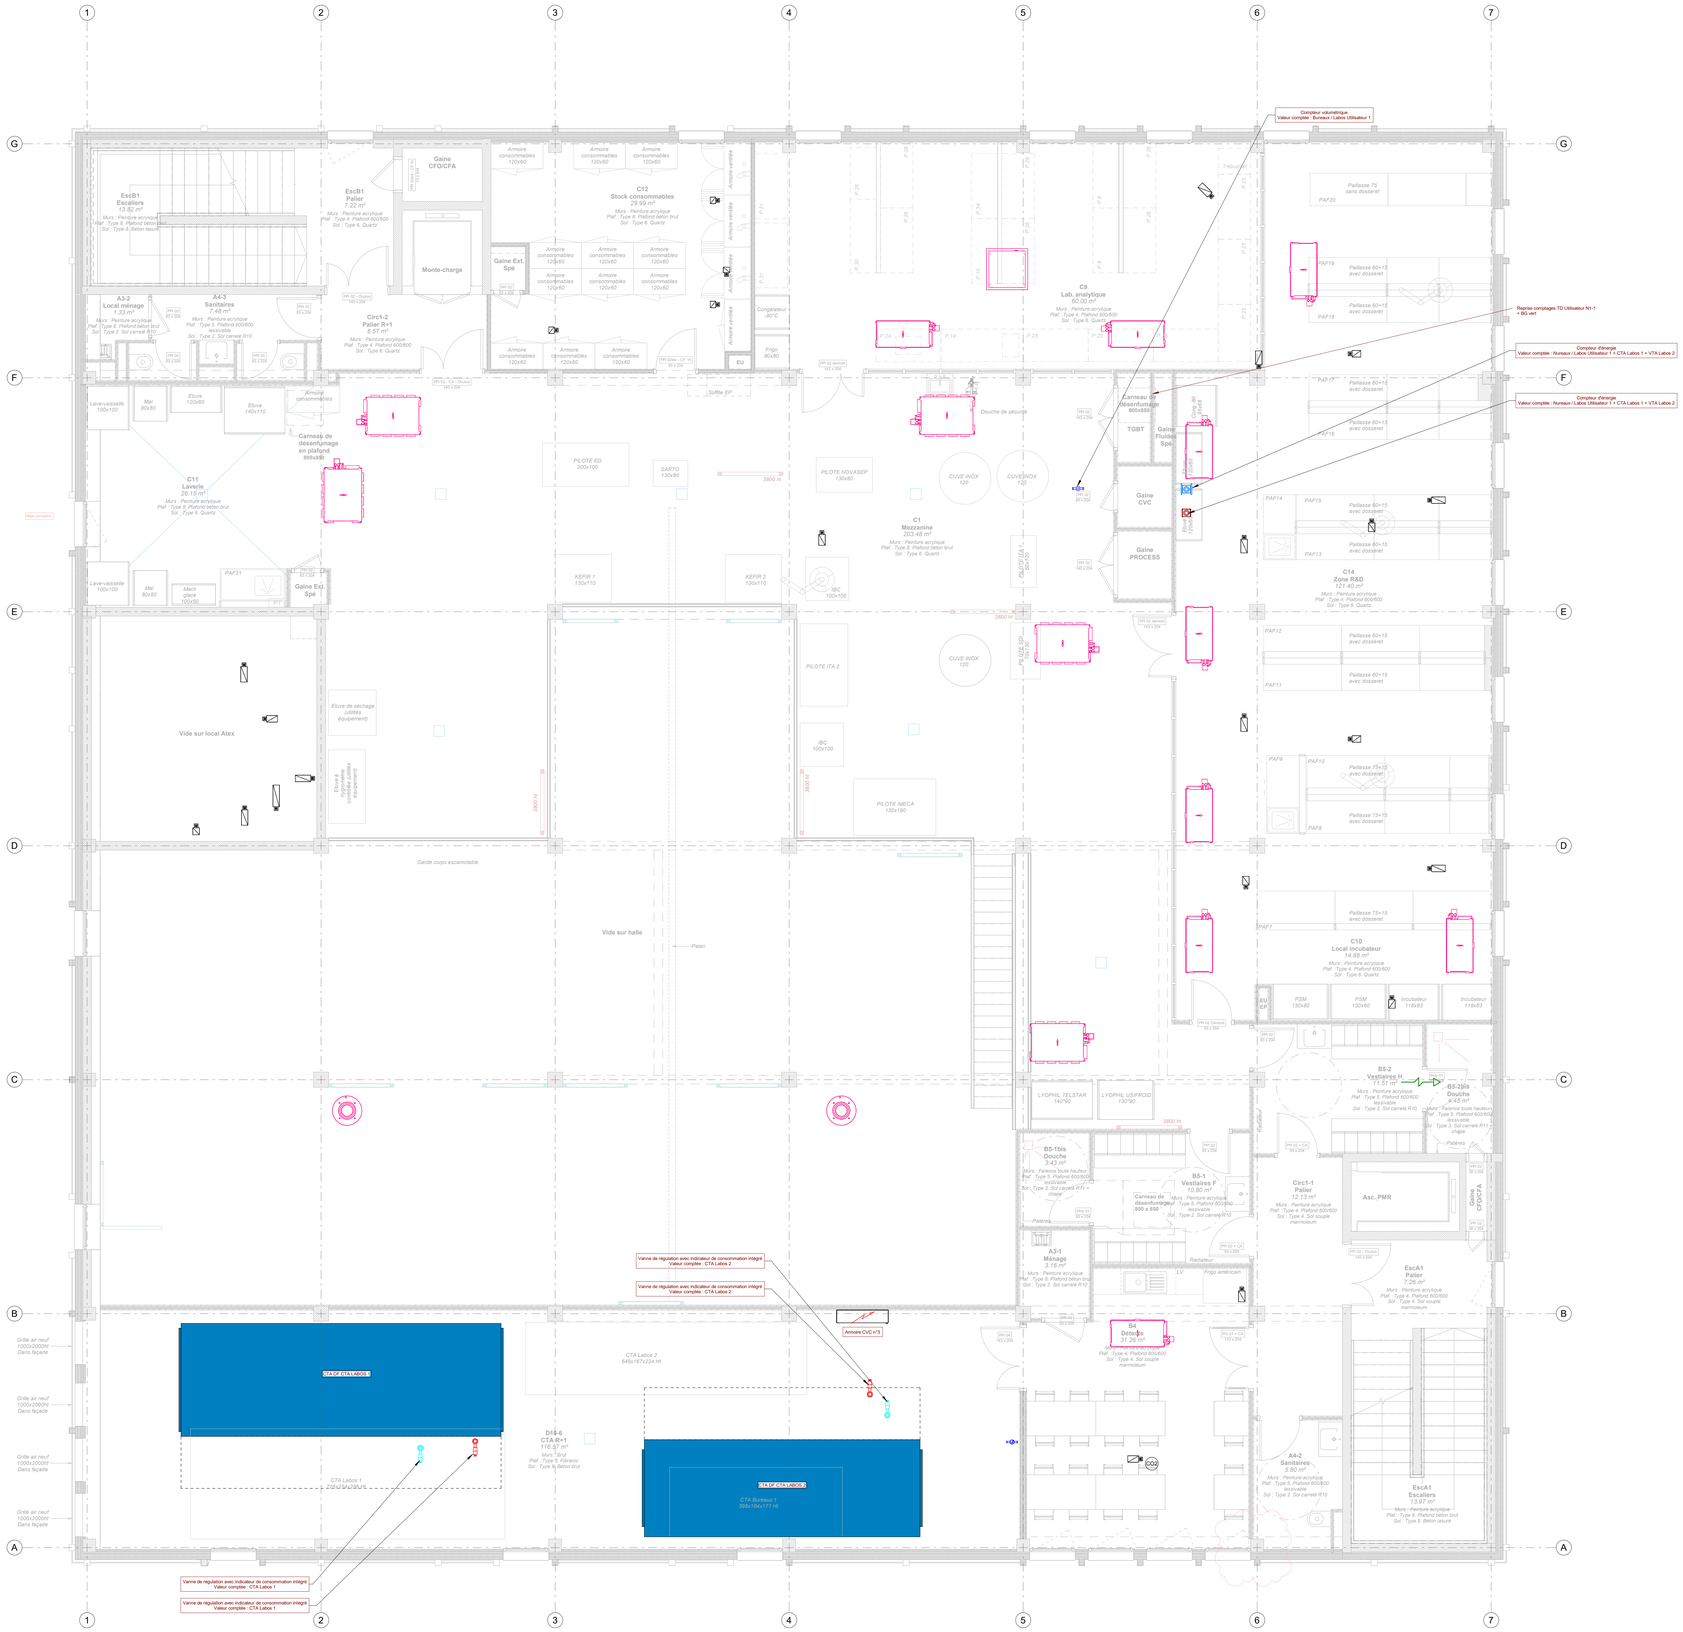

Légende :

- Détecteur de présence
- Détecteur CO^2
- Registre motorisé circulaire
- Registre motorisé rectangulaire
- Compteur
- Compteur
- Ventilo-convecteur de type cassette taille 60
- Ventilo-convecteur de type cassette taille 120
- Unité intérieure de climatisation type split
- Unité extérieure de climatisation type split
- Ventilo-convecteur de type gainable taille 60
- Ventilo-convecteur de type gainable taille 120

MAÎTRISE D'OUVRAGE

Liberté • Égalité • Fraternité
RÉPUBLIQUE FRANÇAISE

INSA TOULOUSE
135, avenue de Rangueil
31077 TOULOUSE CÉDEX 4
Tél. 05 61 55 95 13
@ : lacanau@insa-toulouse.fr

REALISATION DU BÂTIMENT B44

0	14/03/2025	Remise dossier DCE	PL	SG
IND.	DATE	MODIFICATIONS	Vérif.	Edit.
Réf. :		DCE - PL22.2 - Plan de Régulation / Supervision / Électricité R+1	1:50	

Plan de Régulation / Supervision / Électricité R+1

DCE **PL22.2**

MAÎTRISE D'ŒUVRE MANDATAIRES

SARL d'architecture TRIPTYQUE
81, Rue du Fénétra
31400 TOULOUSE
Tél. 05 61 52 17 80
@ : architecture@triptyque.fr

ARCHITECTES ASSOCIES

LORIO
30, rue Valade
31000 TOULOUSE
@ : m.calmettes@atelier-lorio.fr

BET FLUIDES SPECIAUX

V3ie
5, avenue Irène Joliot-Curie
31100 TOULOUSE
@ : p.nicolau@v3ie.fr

BET FLUIDES

CEERCE Scop
8, rue Edgar Degas
31200 TOULOUSE
Tél. 05 61 14 85 20
@ : job@ceerce.fr

BET STRUCTURE

TERRELL
35/37, rue du Lancefoc
31000 TOULOUSE
Tél. 05 61 22 05 00
@ : E.fevars@terrellgroup.net

OPC

PMFO
5, route de Trémège
09100 PAMIERS
Tél. 05 61 69 13 76
@ : serge.t@pmfo.fr

BET ASCENSEURS

SCE
50-56, chemin de Balcéide Batiment 3
31300 TOULOUSE
Tél. 05 61 42 51 25
@ : a.sorrocha@sce-expertises.fr

BET ACOUSTIQUE

SIGMA Acoustique
23, rue Eugène d'Hautpoul
31100 TOULOUSE
Tél. 05 05 62 78 92
@ : vhulgrard-sigma@orange.fr

BET HQE

C+POS
48, rue Matabiau
31000 TOULOUSE
Tél. 05 82 95 59 20
@ : q.charpentier@c-pos.fr

BET VRD

IDEIA
Résidence LAUENA avenue du
Lac de GRANDSER
65200 CAMBO-LES-BAINS
Tél. 05 40 39 93 14
@ : xlagorce.ideia@gmail.com

1 - Plan de Régulation / Supervision / Électricité R+1
Echelle : 1 : 50