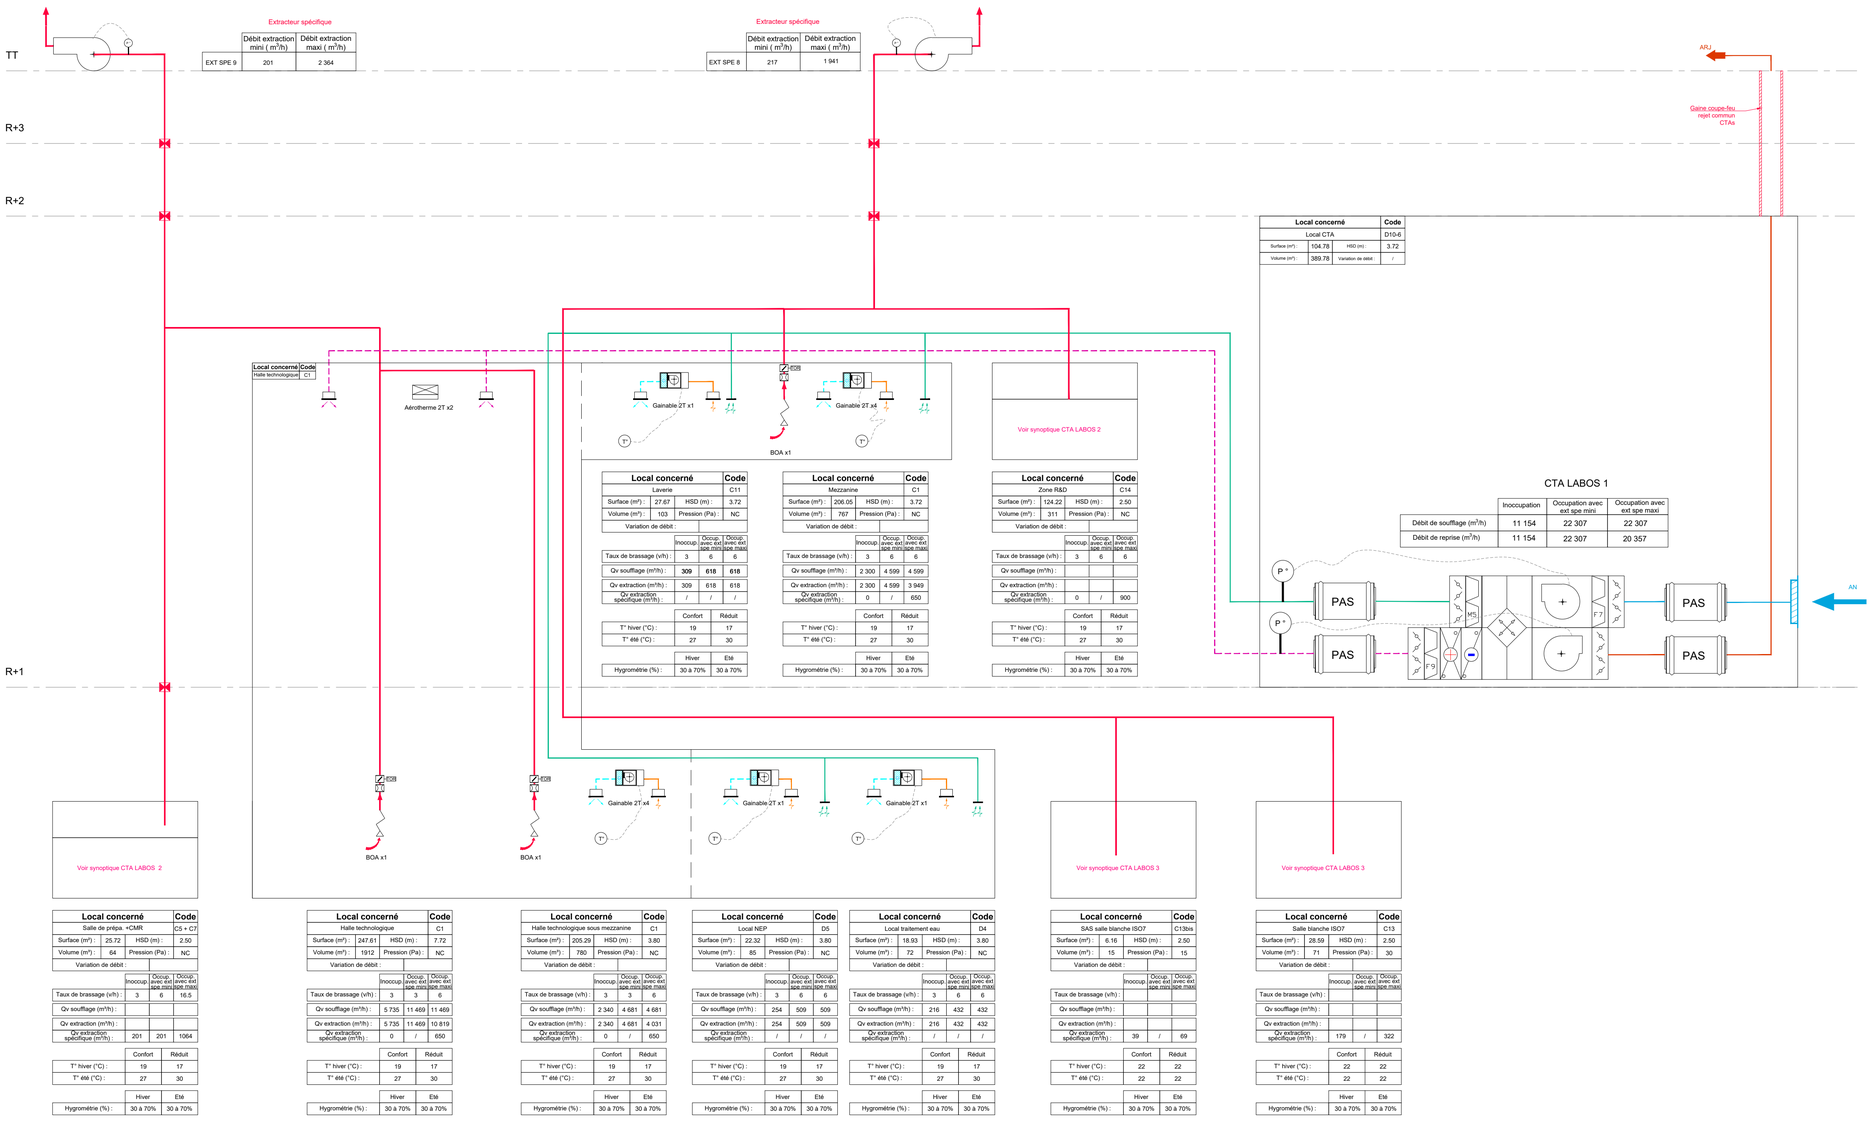

Légende PID

- Diffuseur de soufflage
- Bouchon grillagé de reprise
- Régulateur de débit constant
- Clapet coupe-feu
- Grille d'entrée d'air
- Manchon coupe-feu
- Unité intérieure type gainable 2 ou 4 tubes
- Aérotherme 2 tubes
- Bras aspirant articulé (BOA)
- Extracteur spécifique
- Réseau de soufflage
- Réseau de reprise
- Réseau d'extraction spécifique
- Réseau d'air neuf
- Réseau de rejet
- Sonde de température (T°)
- Sonde de pression (P °)
- Registre tout ou rien motorisé (TOR)

MAÎTRISE D'OUVRAGE

INSA TOULOUSE
135, avenue de Rangueil
31077 TOULOUSE CEDEX 4
Tél. 05 61 55 95 13
@ : lacanau@insa-toulouse.fr

REALISATION DU BÂTIMENT B44

IND.	DATE			
0	14/03/2025	Remise dossier DCE	PL	OD
		MODIFICATIONS	Vérif.	Edit.
		DCE - SYN01 - SYNOPTIQUE AERAULIQUE CTA LABOS 1		

SYNOPTIQUE AERAULIQUE CTA LABOS 1 — DCE — SYN01

ARCHITECTES MANDATAIRES

SARL d'architecture TRIPTYQUE
81, Rue du Férétra
31400 TOULOUSE
Tél. 05 61 52 17 45
@ : architecture@triptyque.fr

ARCHITECTES ASSOCIES

LORIO
30, rue Valade
31000 TOULOUSE
@ : m.calmettes@atelier-lorio.fr

BET FLUIDES SPECIAUX

V3ie
5, avenue Irène Joliot-Curie
31100 TOULOUSE
@ : p.nicolaux@v3ie.fr

BET FLUIDES

CEERCE Scop
8, rue Edgar Degas
31200 TOULOUSE
Tél. 05 61 14 85 20
@ : pl@ceerce.fr

BET STRUCTURE

TERRELL
35/37, rue du Lancefoc
31000 TOULOUSE
Tél. 05 61 22 05 00
@ : E.favard@terrellgroup.net

OPC

PM²O
5, route de Trémège
09100 PAMIERS
Tél. 05 61 69 13 76
@ : serge.l@pm2o.fr

BET ASCENSEURS

SCE
50-58, chemin de Baluffet Batiment 3
31300 TOULOUSE
Tél. 05 61 42 51 25
@ : a.sorroche@sce-expertises.fr

BET ACOUSTIQUE

SIGMA Acoustique
23, rue Eugène d'Hautpoul
31400 TOULOUSE
Tél. 05 65 62 78 92
@ : vhuignard.sigma@orange.fr

BET HQE

C+POS
48, rue Matabiau
31000 TOULOUSE
Tél. 05 82 95 59 20
@ : q.charpentier@c-pos.fr

BET VRD

IDEIA
Résidence LAUENA avenue du Professeur GRANCHER
64250 CAMBO-LES-BAINS
Tél. 05 40 39 93 14
@ : xlagorce.ideia@gmail.com