

Folio n° :	Désignation :
1	AEP & Eau de Pluie
2	EC
3	EG











MAÎTRISE D'OUVRAGE				
				<b>INSA TOULOUSE</b> 135, avenue de Rangueil 31077 TOULOUSE CEDEX 4 Tél. 05 61 55 95 13 @ : lacanau@insa-toulouse.fr


REALISATION DU BÂTIMENT B44



0	14/03/2025	Remise dossier DCE	PL	OD
IND.	DATE	MODIFICATIONS	Vérif.	Edit.
		DCE - SYN10 - CARNET - PLAN DE COMPTAGE		

CARNET DE PLANS - Plan de comptageDCESYN10

ARCHITECTES MANDATAIRES		ARCHITECTES ASSOCIES		BET FLUIDES SPECIAUX	
	<b>SARL d'architecture TRIPTYQUE</b> 81, Rue du Férétra 31400 TOULOUSE Tél. 05 61 52 17 45 @ : architecture@triptyque.fr		<b>LORIO</b> 30, rue Valade 31000 TOULOUSE @ : m.calmettes@atelier-lorio.fr		<b>V3ie</b> 5, avenue Irène Joliot-Curie 31100 TOULOUSE @ : p.nicolaux@v3ie.fr
BET FLUIDES		BET STRUCTURE		OPC	
	<b>CEERCE Scop</b> 8, rue Edgar Degas 31200 TOULOUSE Tél. 05 61 14 85 20 @ : pl@ceerce.fr		<b>TERRELL</b> 35/37, rue du Lancefoc 31000 TOULOUSE Tél. 05 61 22 05 00 @ : E.favard@terrellgroup.net		<b>PM²O</b> 5, route de Trémège 09100 PAMIEERS Tél. 05 61 69 13 76 @ : serge.l@pm2o.fr
BET ASCENSEURS		BET ACOUSTIQUE			
	<b>SCE</b> 50-58, chemin de Baluffet Batiment 3 31300 TOULOUSE Tél. 05 61 42 51 25 @ : a.sorroche@sce-expertises.fr		<b>SIGMA Acoustique</b> 23, rue Eugène d'Hautpoul 31400 TOULOUSE Tél. 05 65 62 78 92 @ : vhuignard.sigma@orange.fr		
BET HQE		BET VRD			
	<b>C+POS</b> 48, rue Matabiau 31000 TOULOUSE Tél. 05 82 95 59 20 @ : q.charpentier@c-pos.fr		<b>IDEIA</b> Résidence LAUENA avenue du Professeur GRANCHER 64250 CAMBO-LES-BAINS Tél. 05 40 39 93 14 @ : xlagorce.ideia@gmail.com		

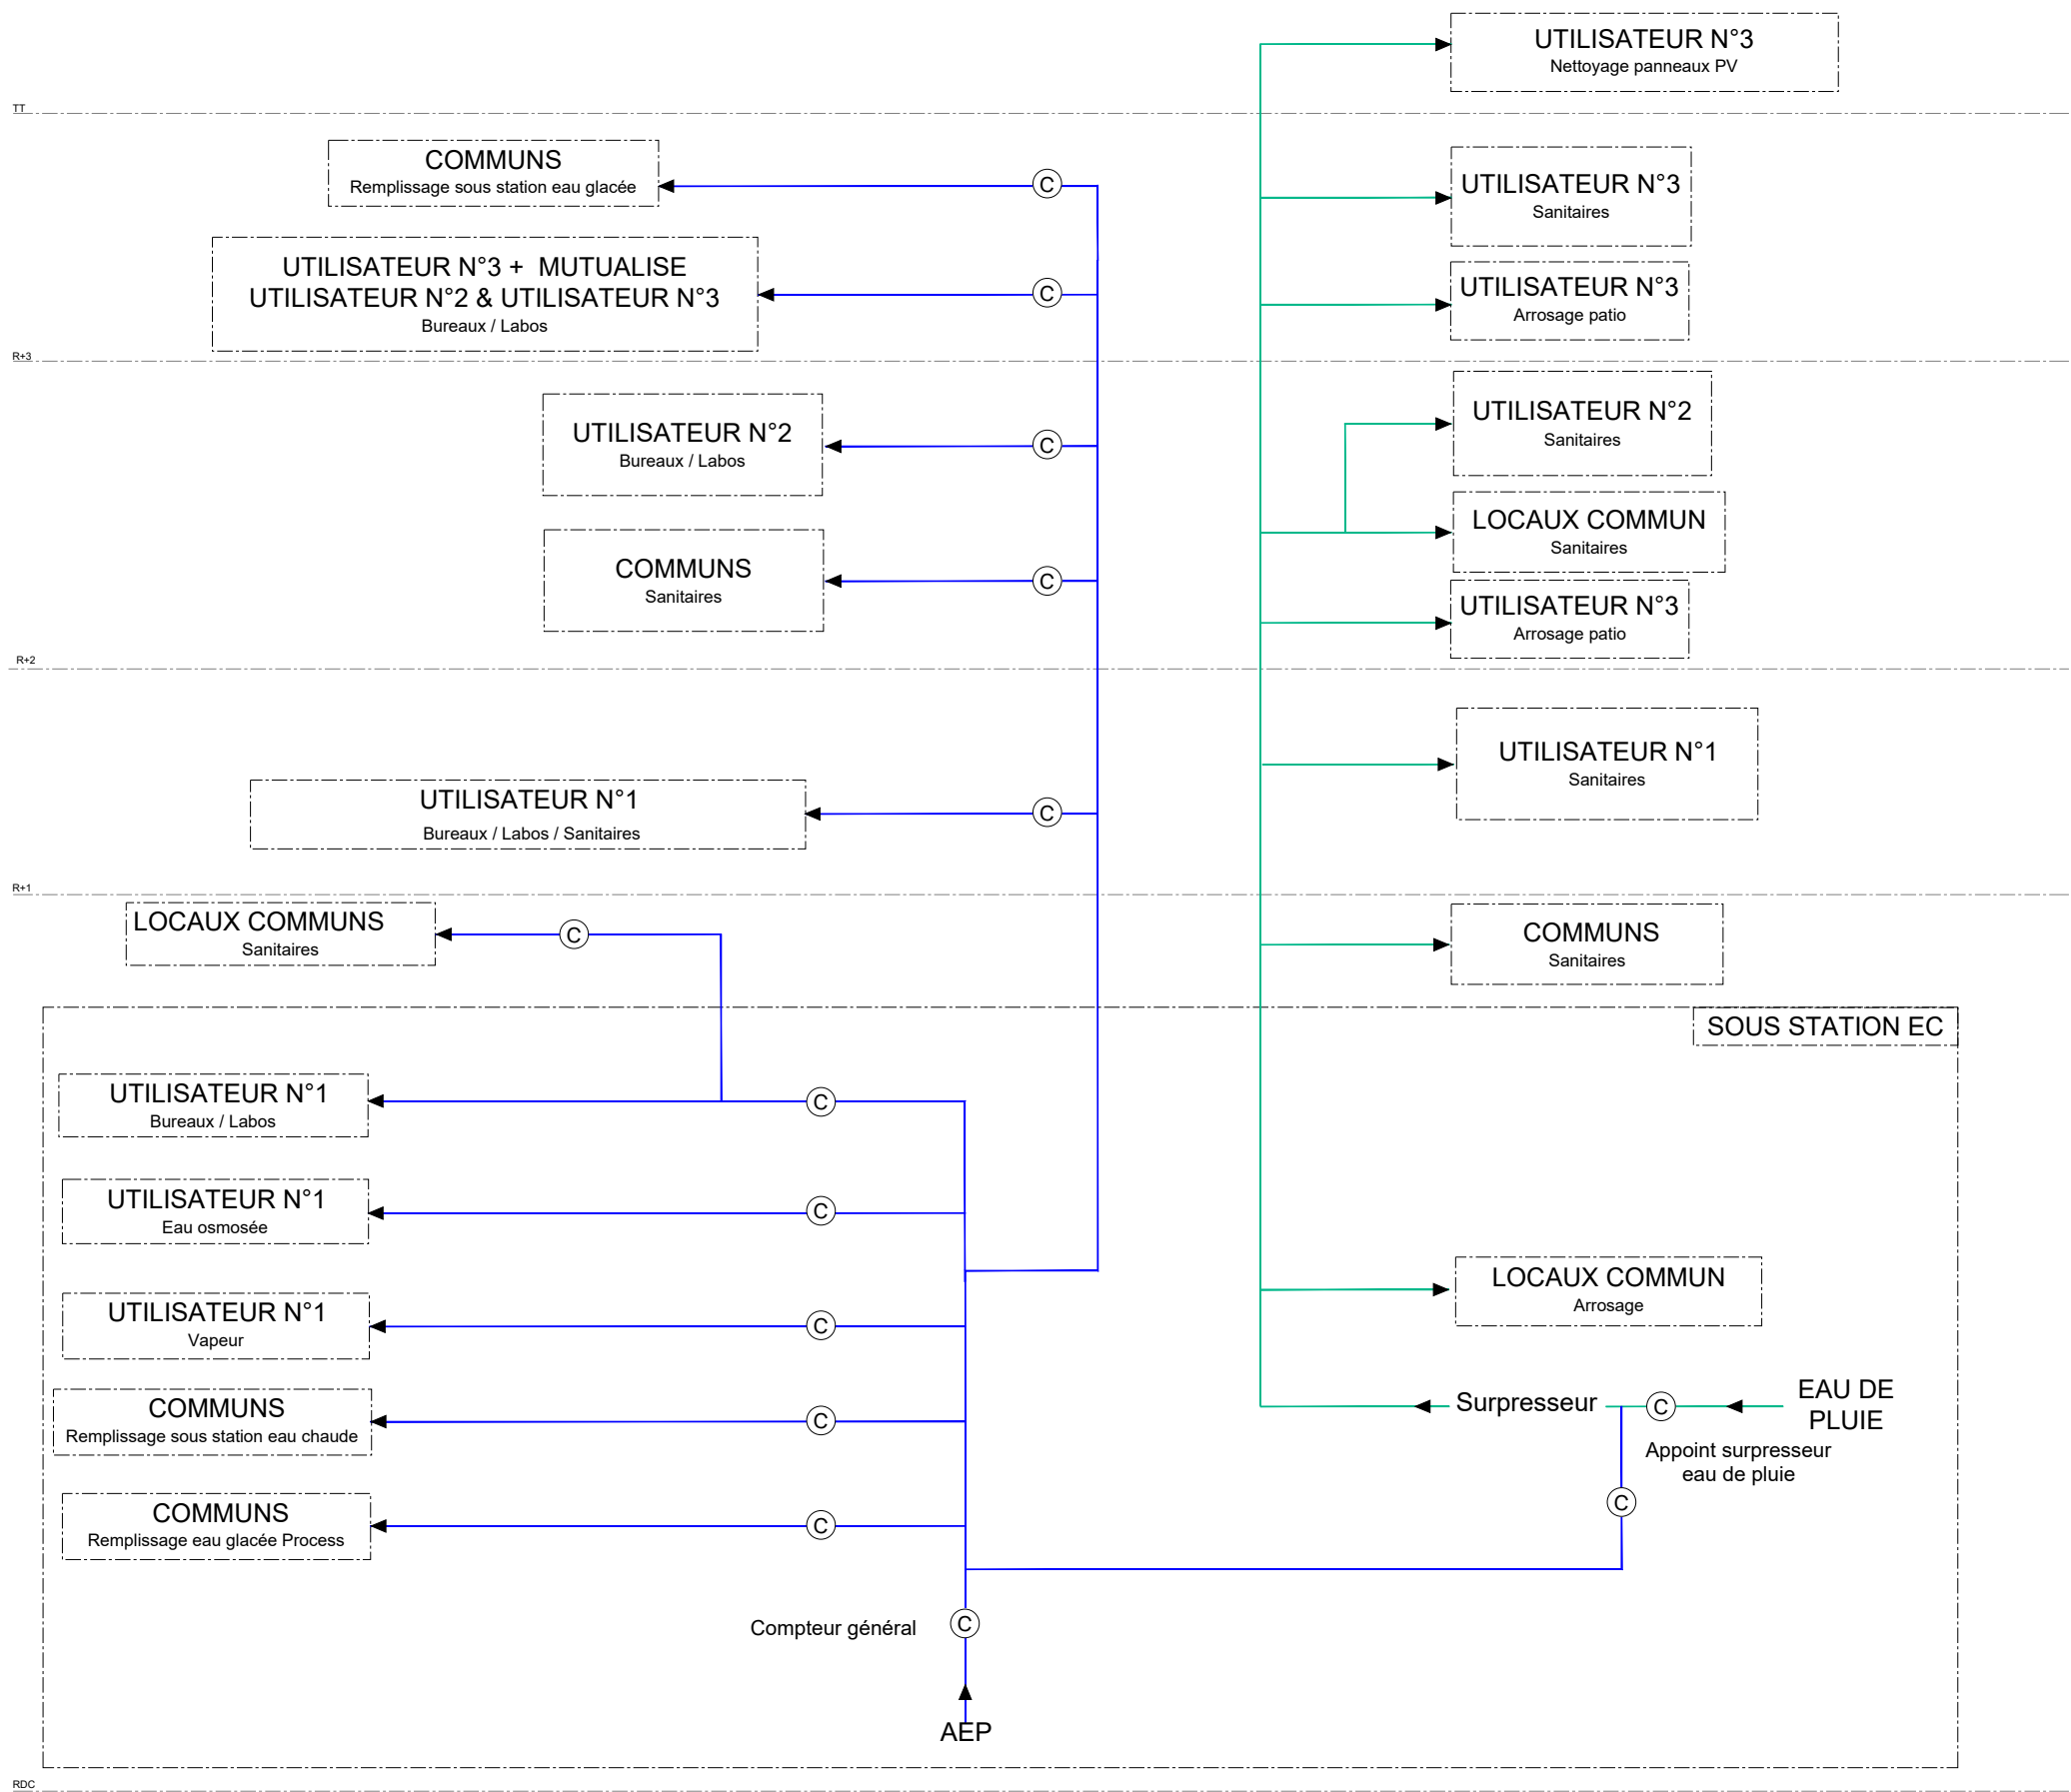


Légende :


Eau froide sanitaire

Eau de pluie

REALISATION DU BÂTIMENT B44		0	14/03/2025	Remise dossier DCE	PL	OD
MAITRISE D'OEUVRE		IND.	DATE	MODIFICATIONS	Vérif.	Edit.
				DCE - SYN10 Folio 1 - Plan de comptage		
		PLAN DE COMPTAGE - AEP & EAU DE PLUIE				Folio 1
		DCE				

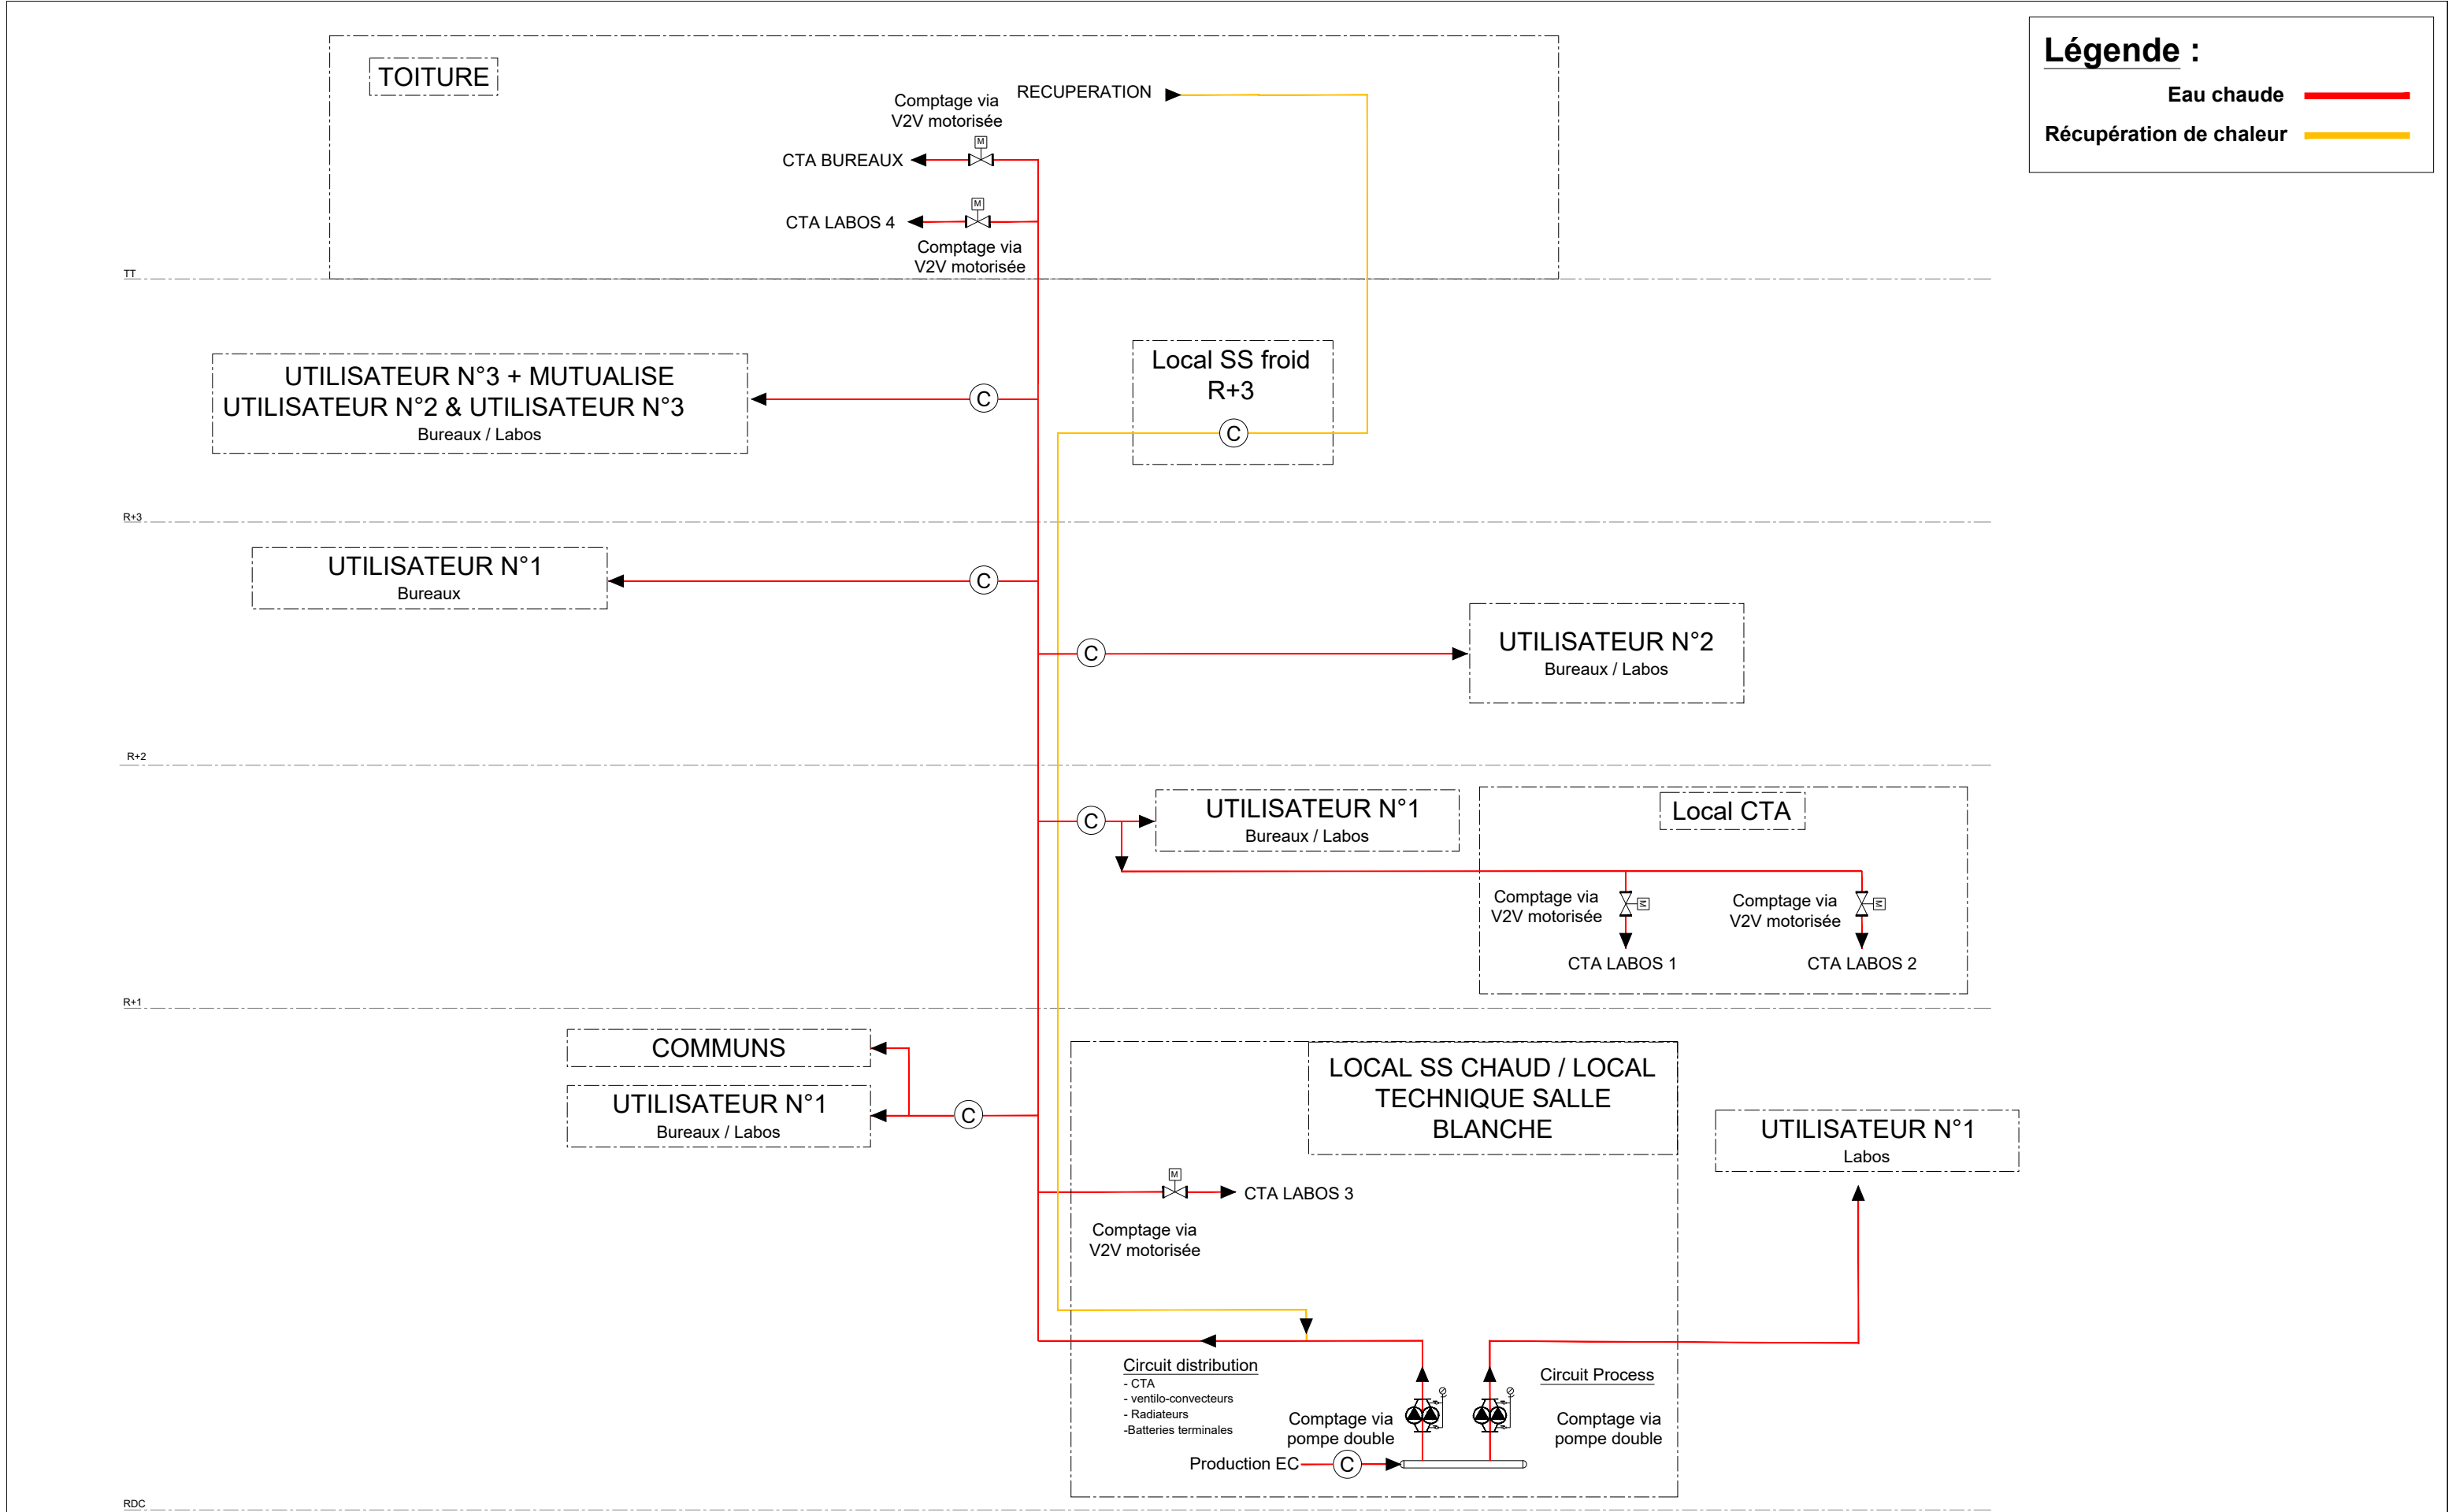

REALISATION DU BÂTIMENT B44				0	14/03/2025	Remise dossier DCE	PL	OD
MAITRISE D'OEUVRE		MAITRISE D'OUVRAGE		IND.	DATE	MODIFICATIONS	Vérif.	Edit.
<div><div></div><div><div>SARL d'architecture TRIPTYQUE</div><div>81, Rue du Férétra</div><div>31400 TOULOUSE</div><div>Tél. 05 61 52 17 45</div><div>@ : architecture@triptyque.fr</div></div></div> <div><div></div><div><div>LORIO</div><div>30, rue Valade</div><div>31000 TOULOUSE</div><div>@ : m.calmettes@atelier-lorio.fr</div></div></div>	<div><div></div><div><div>INSTITUT NATIONAL DES SCIENCES APPLIQUEES TOULOUSE</div></div></div> <div><div></div><div><div>INSA TOULOUSE</div><div>135, avenue de Ranguell</div><div>31077 TOULOUSE CEDEX 4</div><div>Tél. 05 61 55 95 13</div><div>@ : lacanau@insa-toulouse.fr</div></div></div>			DCE - SYN10 Folio 2 - Plan de comptage		Folio 2		
		PLAN DE COMPTAGE - EAU CHAUDE					DCE	

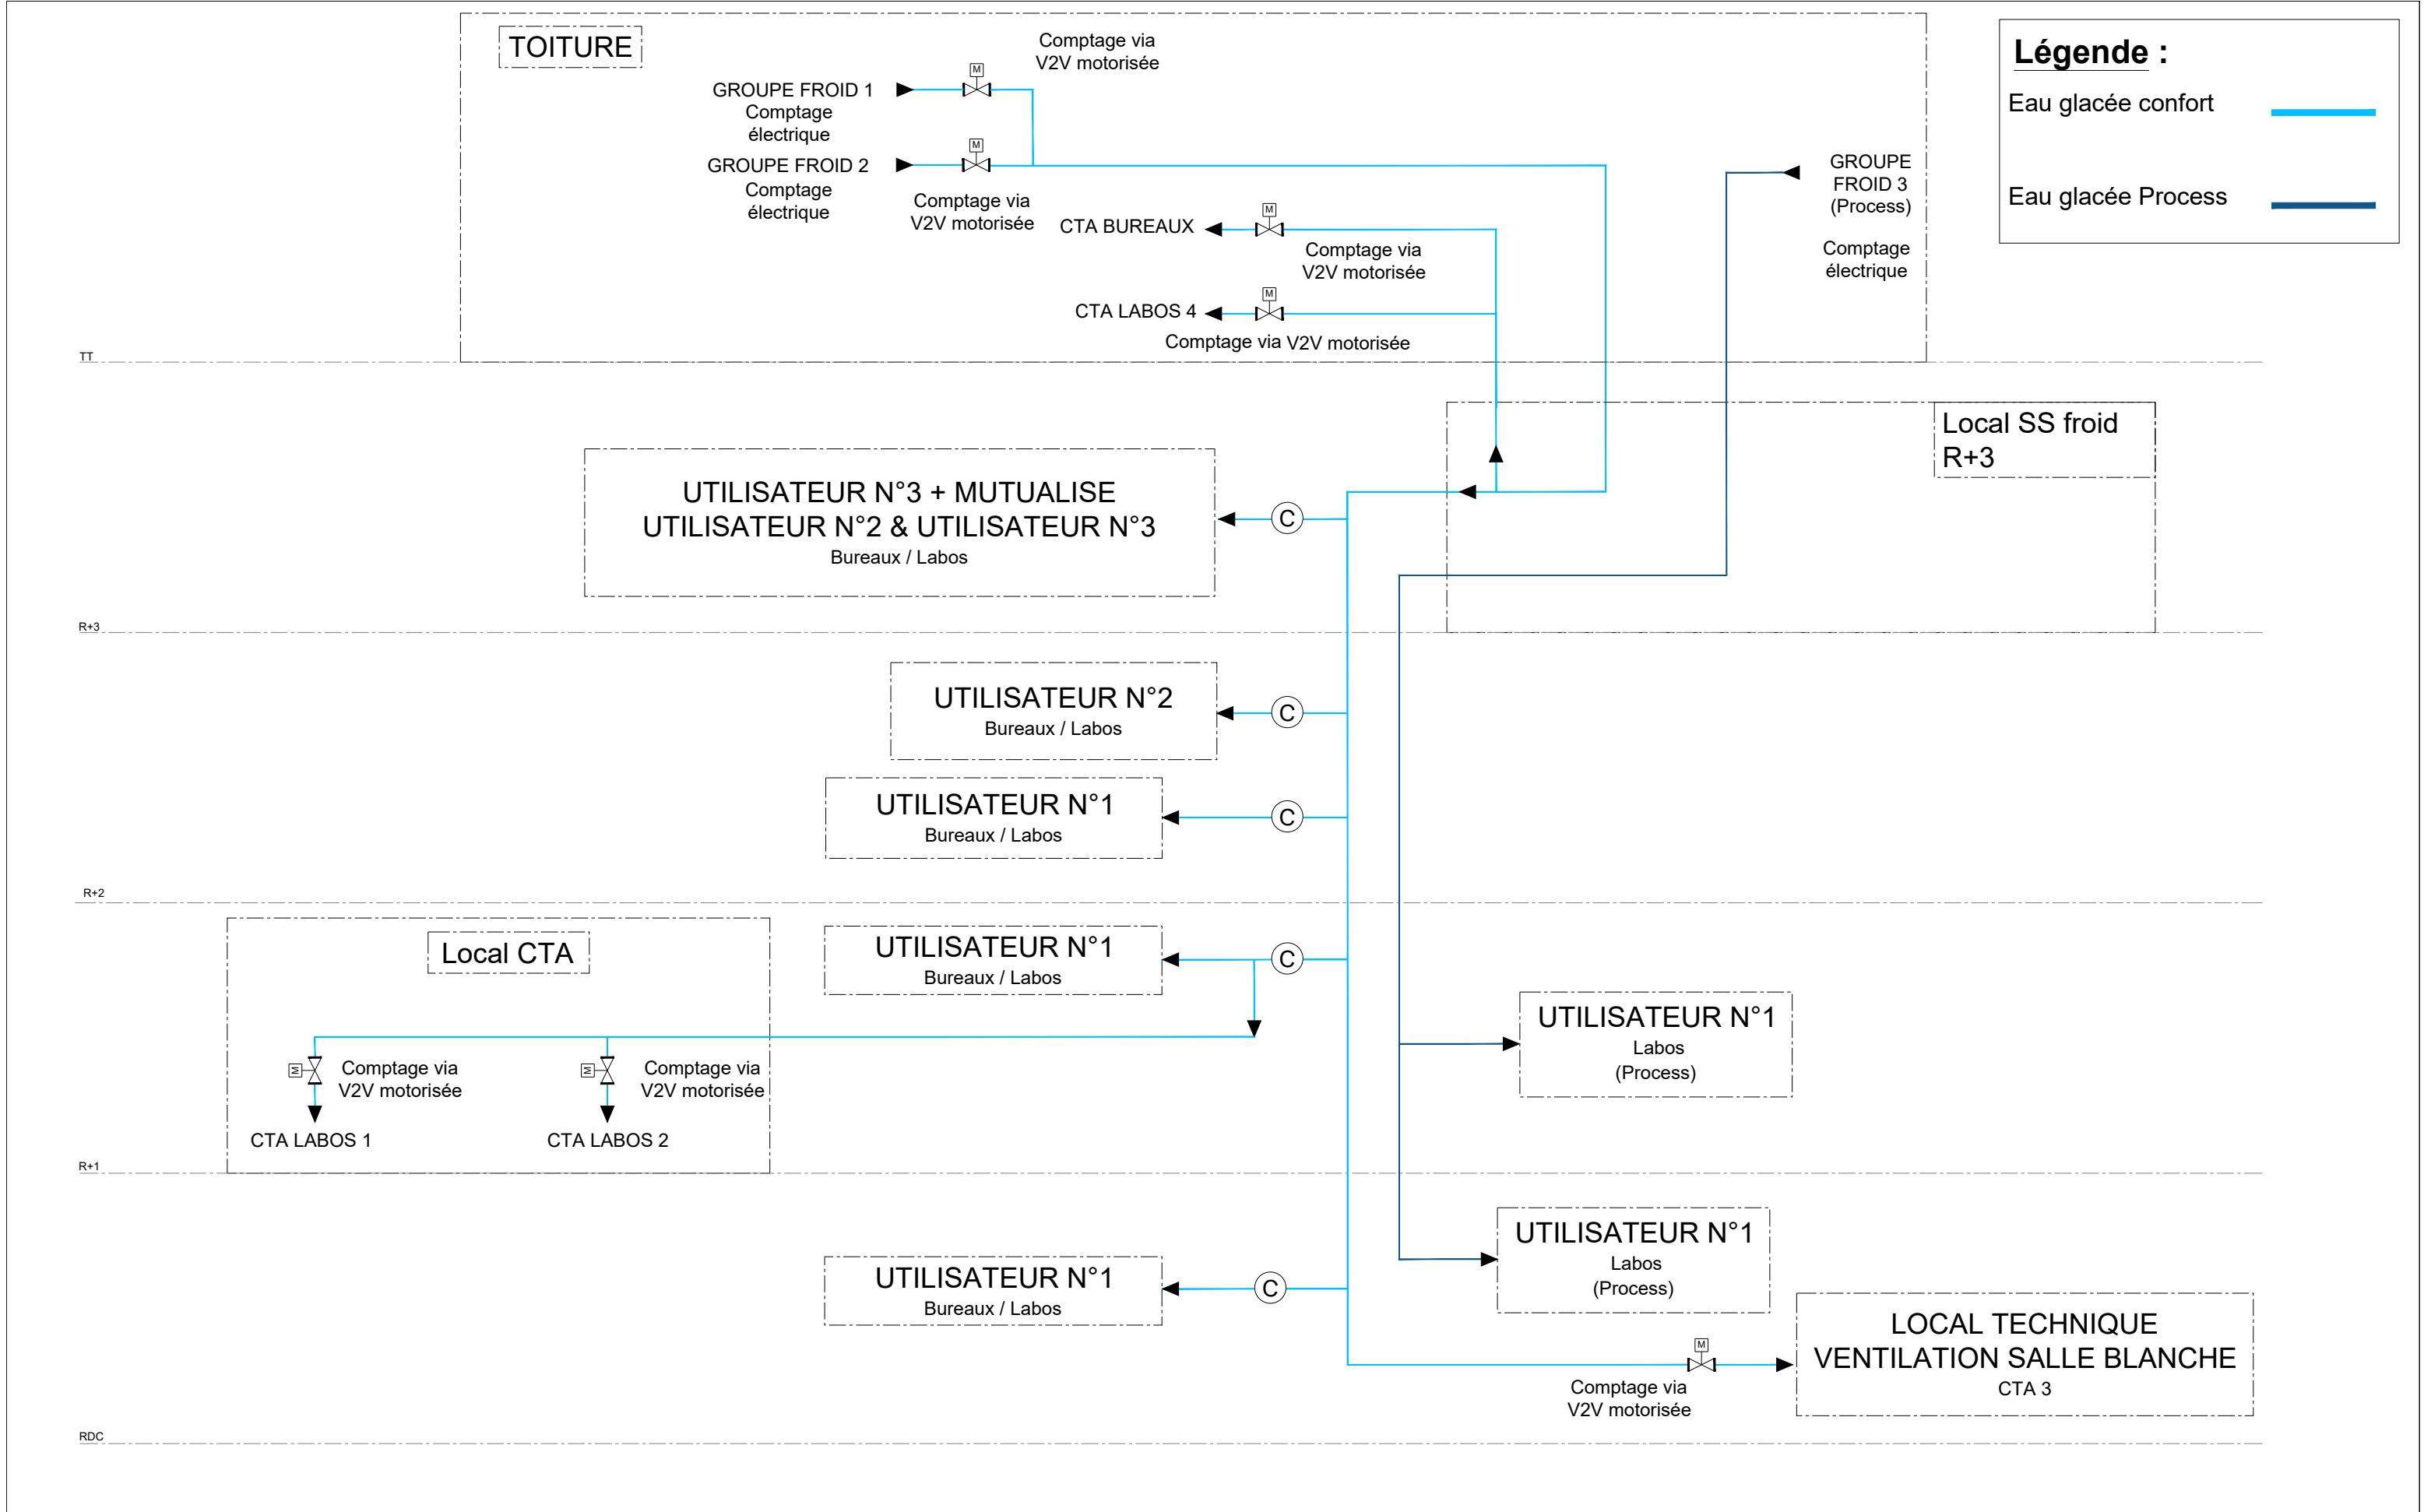

REALISATION DU BÂTIMENT B44				0	14/03/2025	Remise dossier DCE	PL	OD			
MAITRISE D'OEUVRE		MAITRISE D'OUVRAGE		IND.	DATE	MODIFICATIONS	Vérif.	Edit.			
 <div>SARL d'architecture TRIPTYQUE 81, Rue du Férétra 31400 TOULOUSE Tél. 05 61 52 17 45 @ : architecture@triptyque.fr</div>	 <div>LORIO ATELIER D'ARCHITECTURE 30, rue Valade 31000 TOULOUSE @ : m.calmettes@atelier-lorio.fr</div>	 <div>INSTITUT NATIONAL DES SCIENCES APPLIQUEES TOULOUSE</div>	 <div>INSA TOULOUSE 135, avenue de Ranguell 31077 TOULOUSE CEDEX 4 Tél. 05 61 55 95 13 @ : lacanau@insa-toulouse.fr</div>			DCE - SYN10 Folio 3 - Plan de comptage					
				PLAN DE COMPTAGE - EAU GLACEE						DCE	Folio 3