



01-R+1-EVENTS
1 : 50



03-R+3-EVENTS
1 : 50

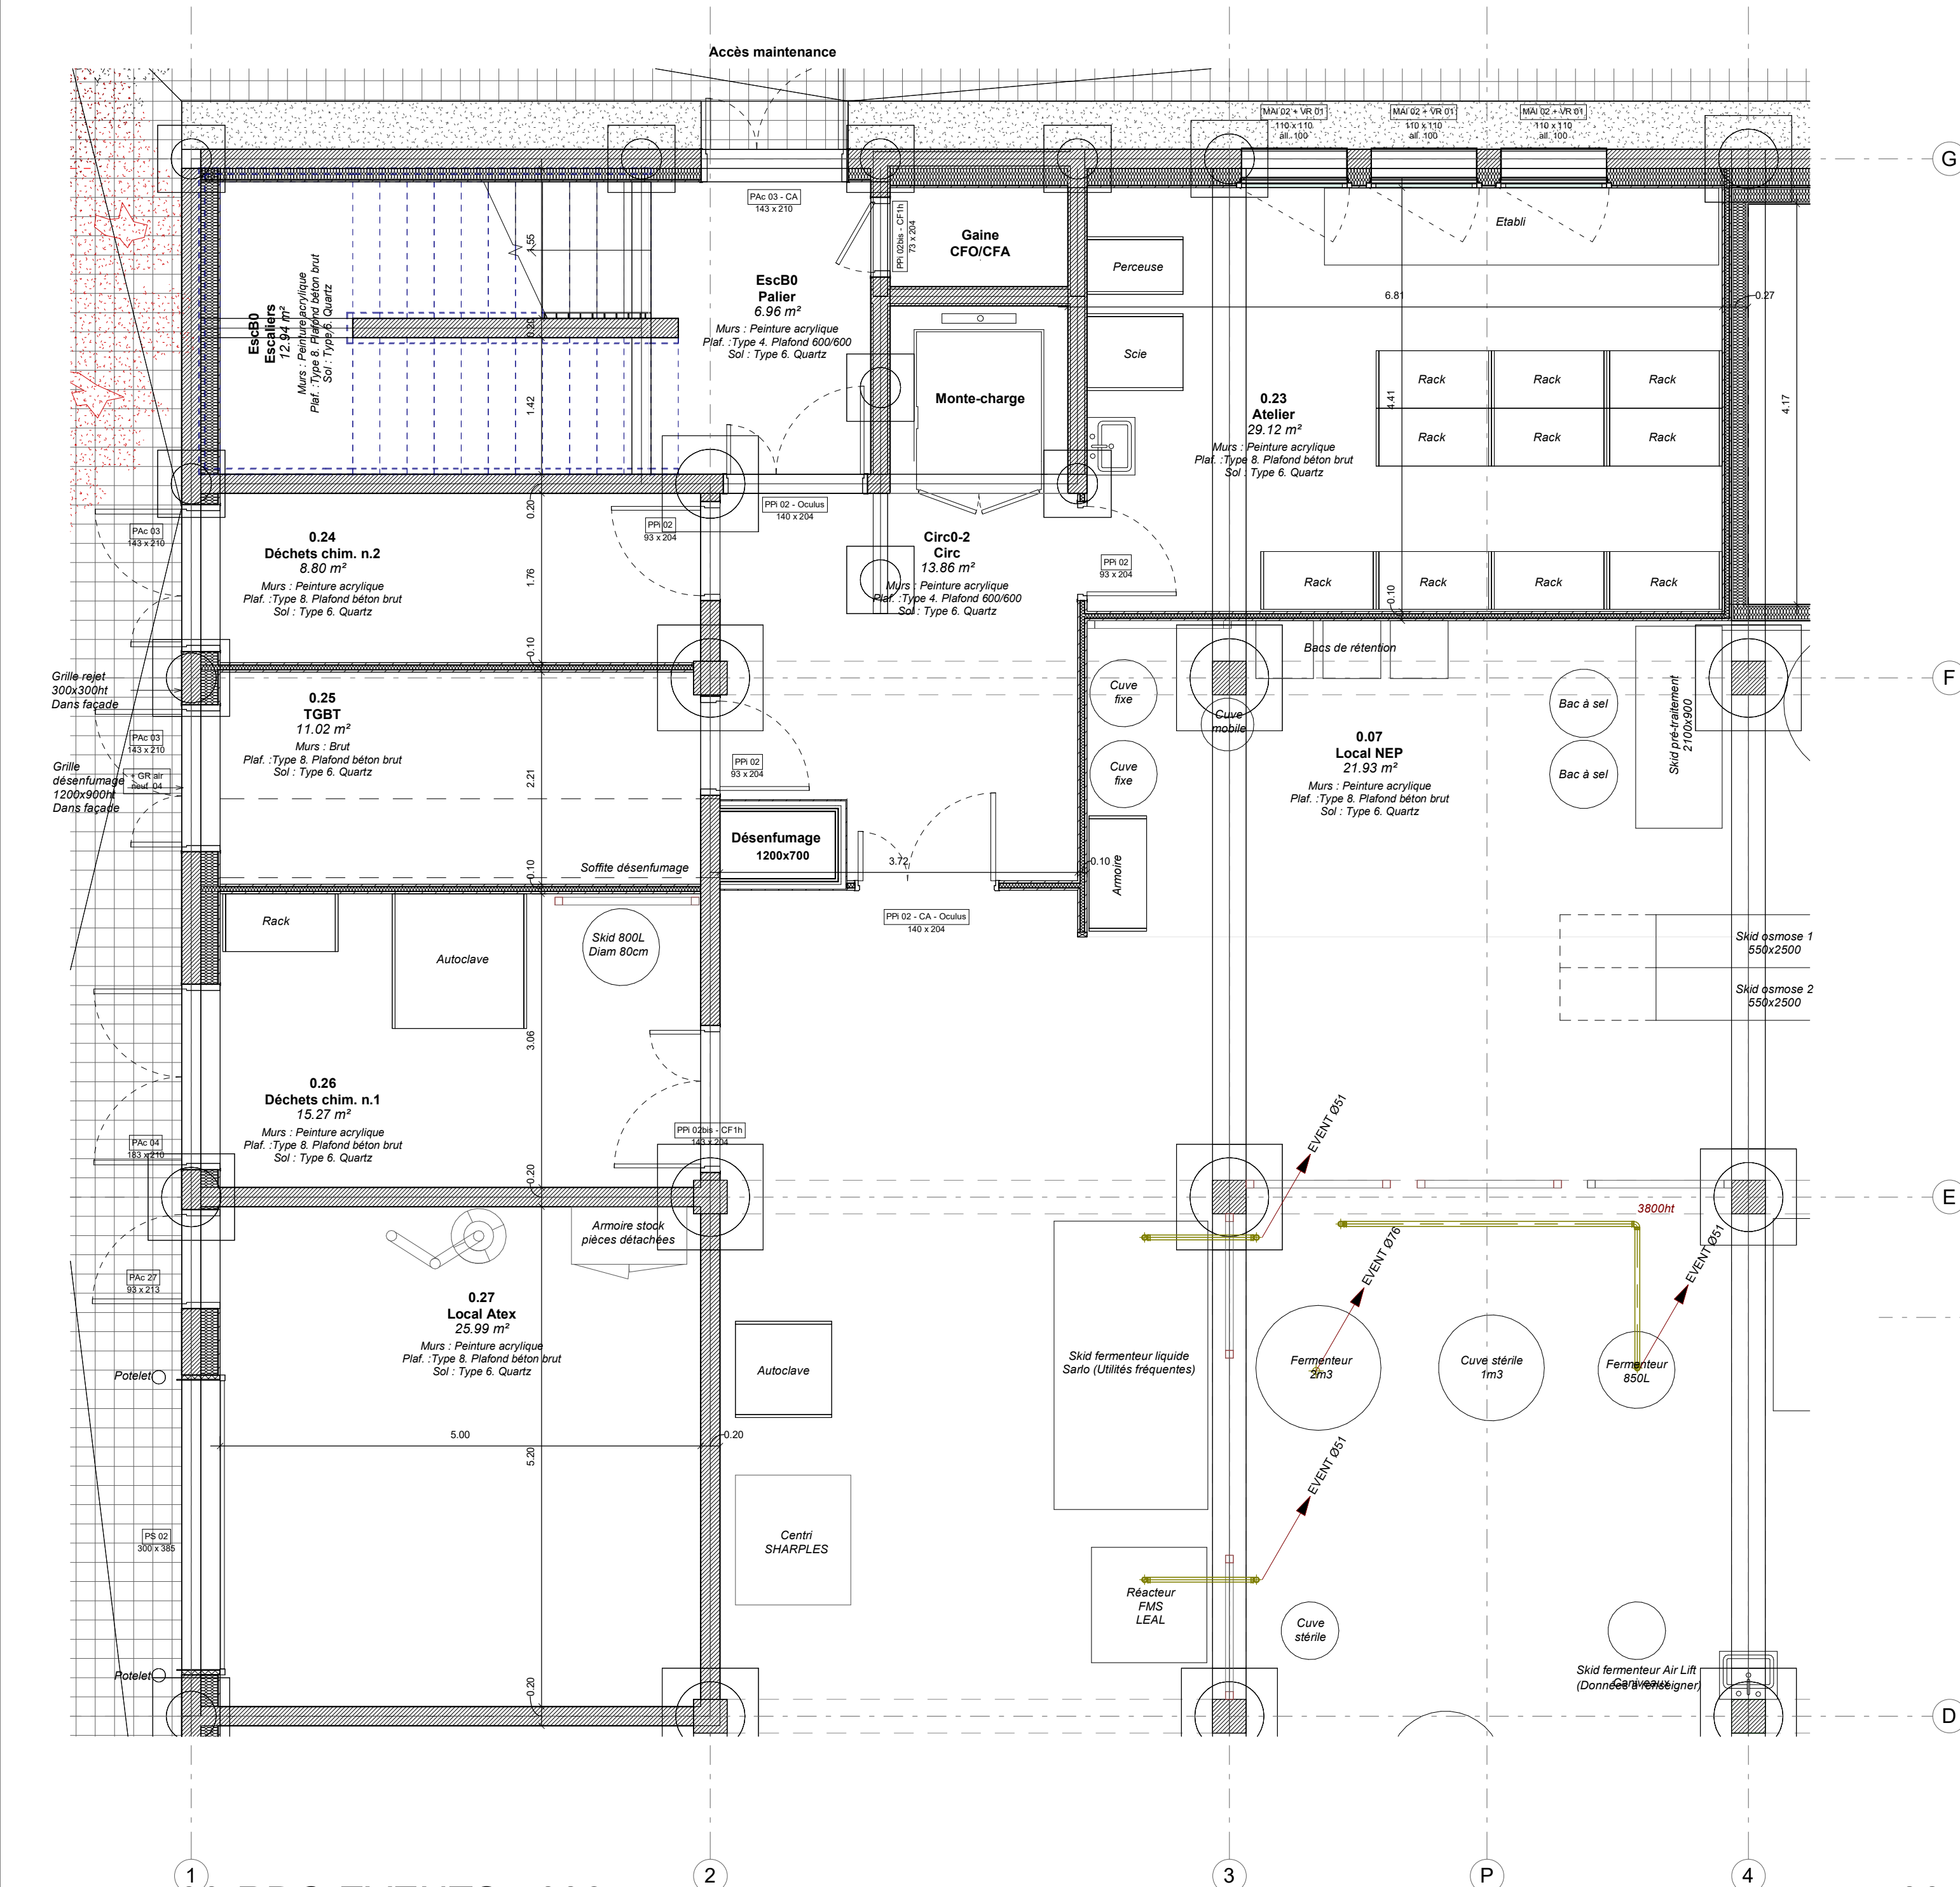


00-RDC-EVENTS - 006
Fermenteurs Hall
1 : 50

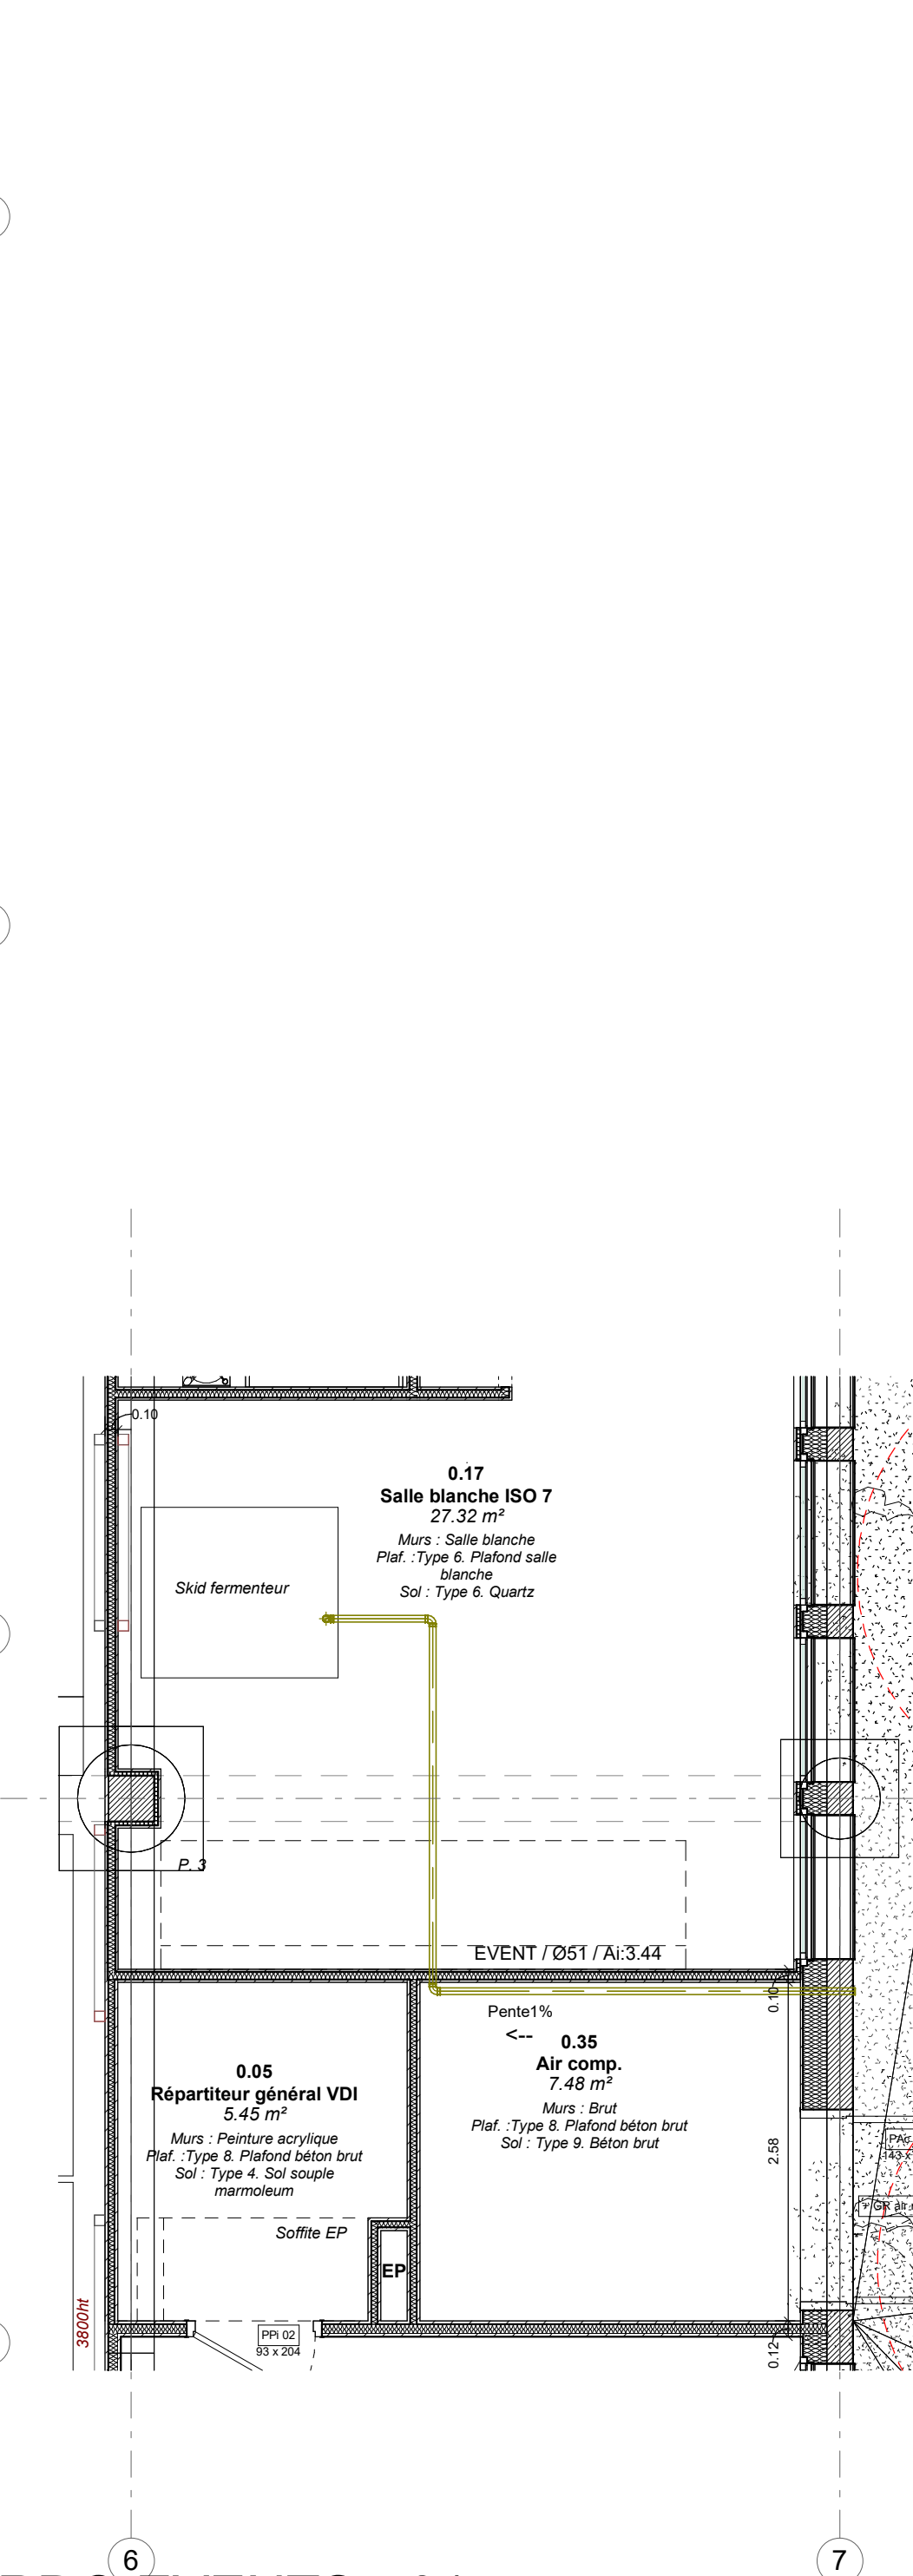

00-RDC-EVENTS - 017
salle blanche
1 : 50



02-R+2-EVENTS
1 : 50

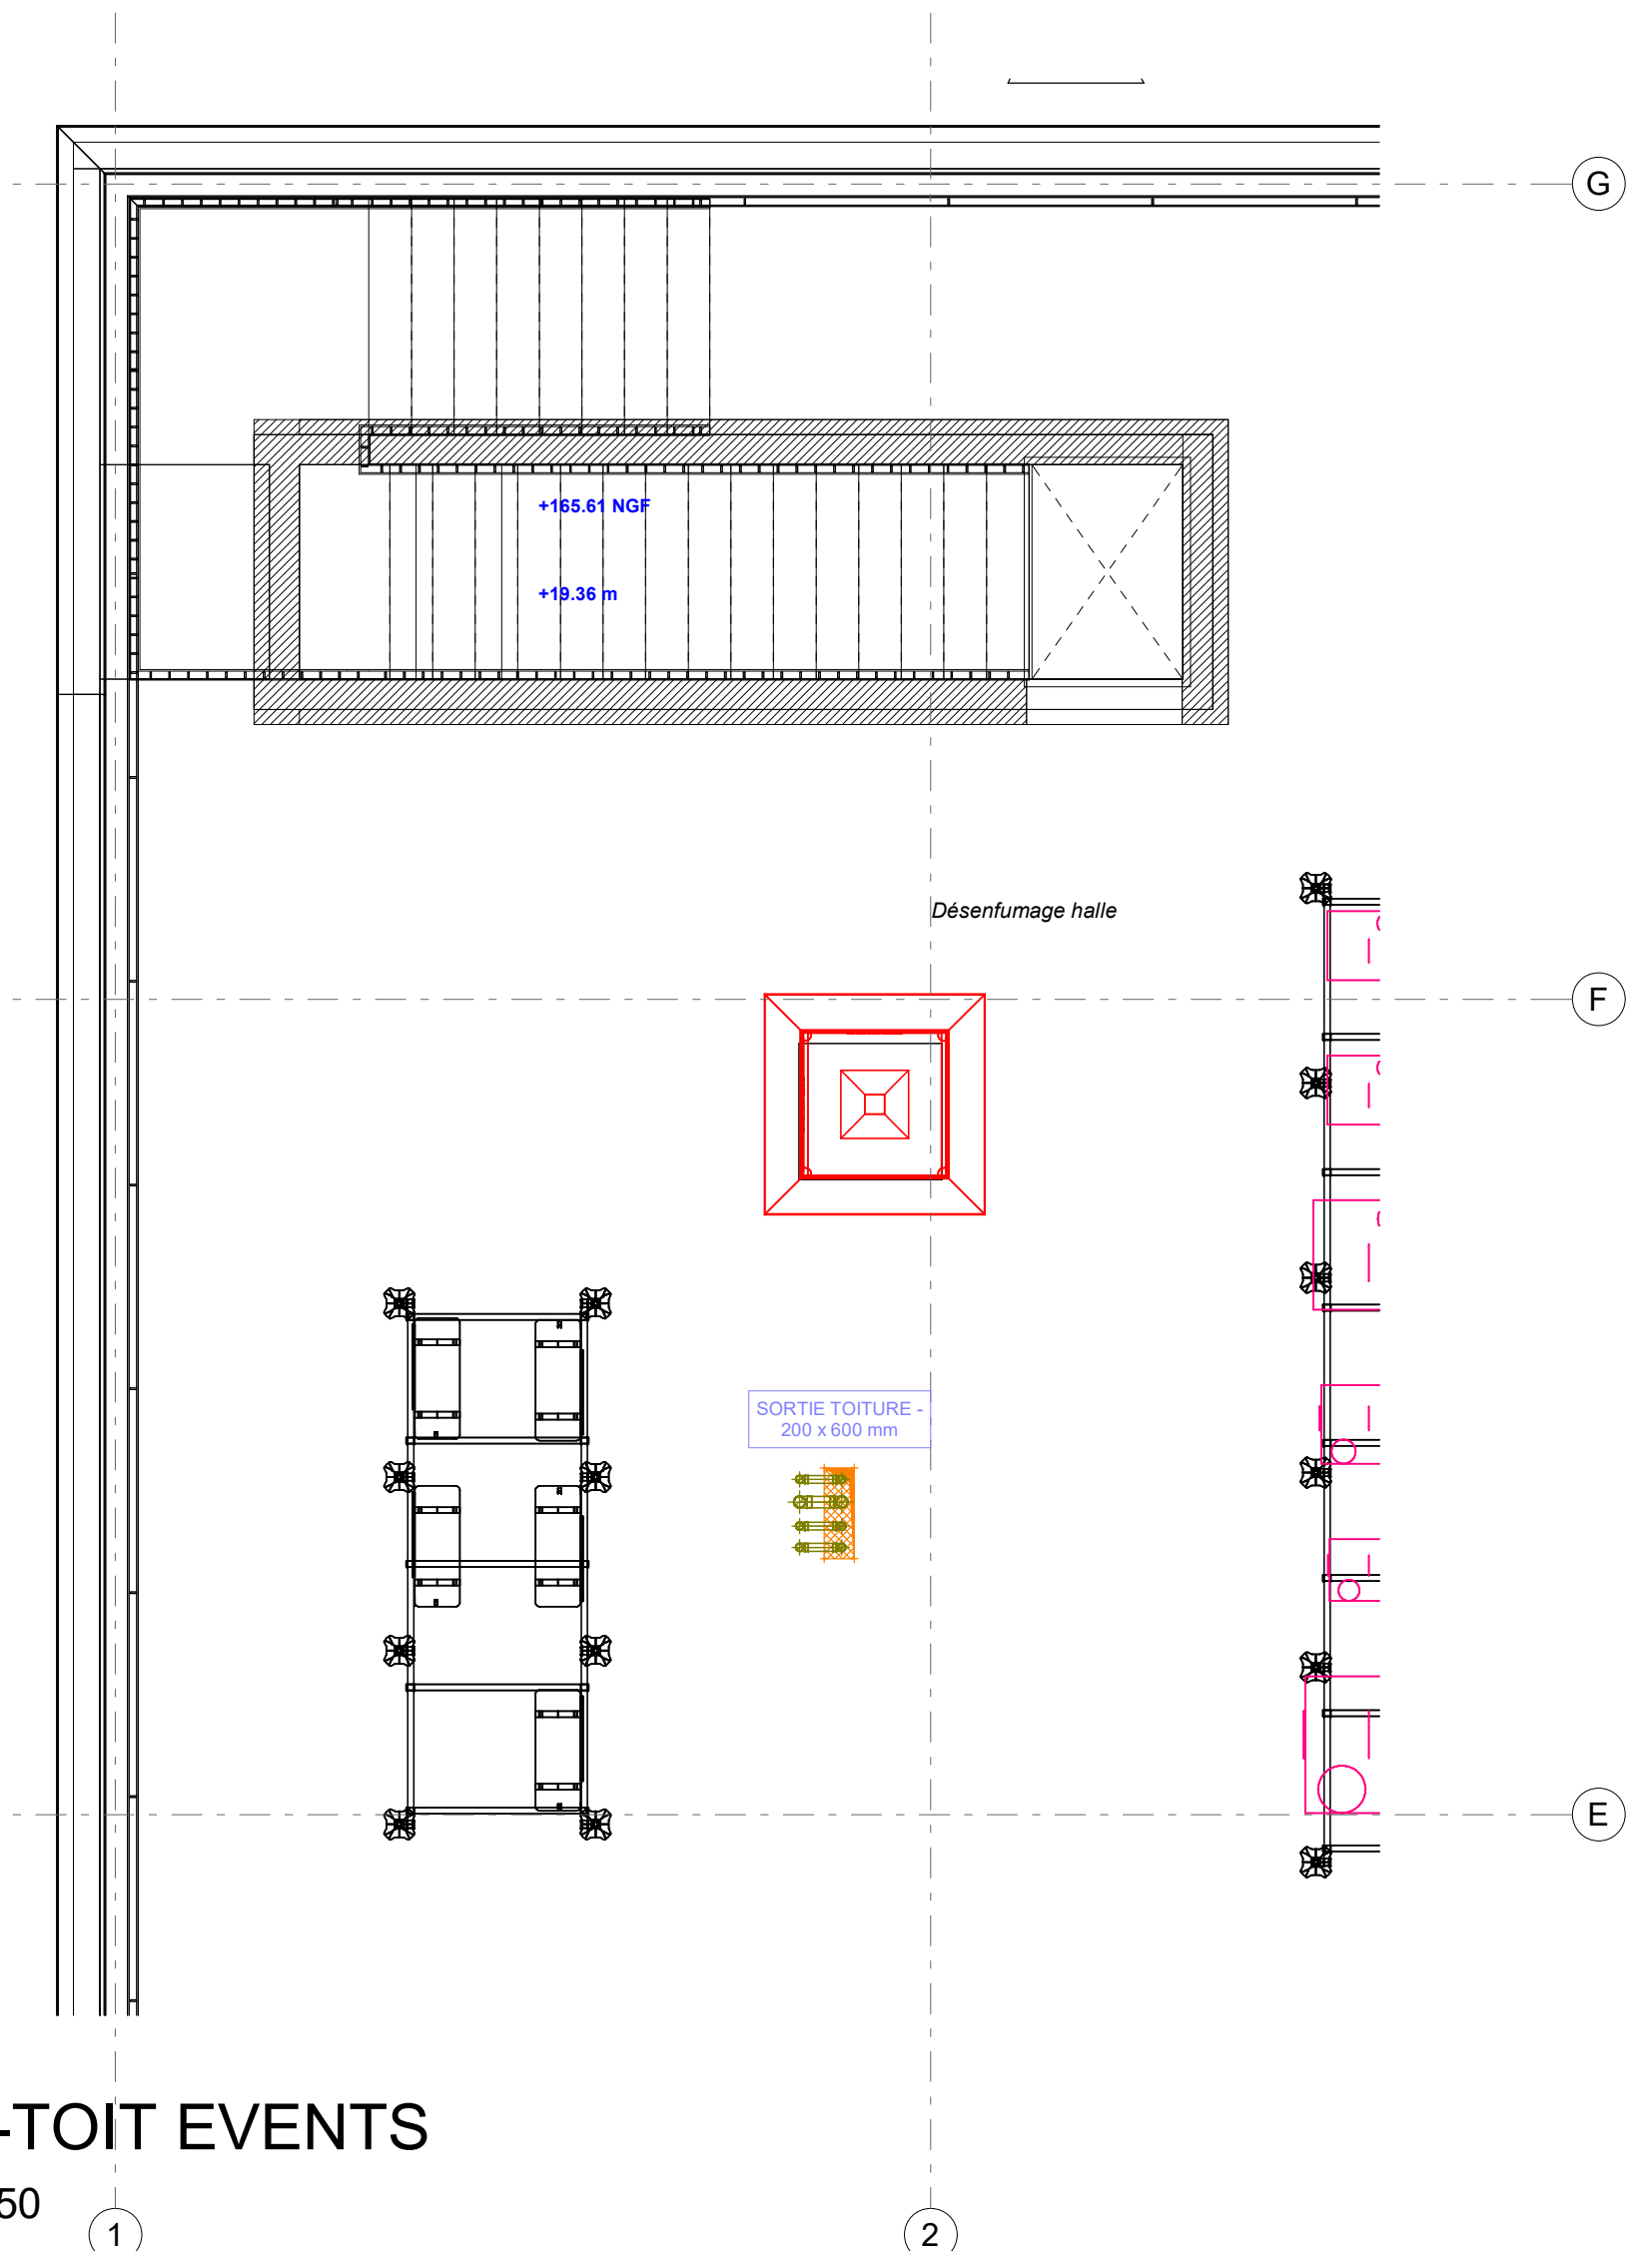

04-TOIT EVENTS
1 : 50



0		14/03/2025	Remise dossier DCE	CB	MADE
IND.	DATE	MODIFICATIONS		Vérif.	Edt.
Ref. :	AF23015	DCE - 20-035 00 - Réseaux Events fermenteurs - Niv.0 & 1		1 : 50	20-035 00
ARCHITECTES MANDATAIRES		ARCHITECTES ASSOCIES	BET FLUIDES SPECIAUX		
SARL d'Architecture TRÉPHYQUE 30, rue Maréchal 31400 TOULOUSE Tél. 05 61 52 11 45 @ : architecture@tréphyque.fr		LORIO 20, rue Maréchal 31000 TOULOUSE @ : m.carnaud@lorio-td.fr	Vile 3, avenue René Jullien 31100 TOULOUSE @ : p.moulin@vile.fr		
BET FLUIDES		BET STRUCTURE	OPC		
CERCE Scop 4, rue Edgar Degas 31000 TOULOUSE Tél. 05 61 52 11 45 @ : p@cerce.fr		TERRELL 25, rue Eugène Delacroix 31000 TOULOUSE Tél. 05 61 52 11 45 @ : E.terrell@terrelogroup.net	PMO 5, route de Trébois 09100 PAMERS Tél. 05 61 52 11 45 @ : serge.kimlin.fr		
BET ASCENSEURS		BET ACoustIQUE	BET VRD		
SCE 90-08, chemin du Bâtiment 3 31000 TOULOUSE Tél. 05 61 52 11 45 @ : s.escott@scs-expertise.fr		SGMA Acoustique 23, rue Eugène Delacroix 31000 TOULOUSE Tél. 05 61 52 11 45 @ : s.guerra@sgma.fr	IDEA Résidence LAURENCE 31000 TOULOUSE Tél. 05 61 52 11 45 @ : s.guerra@sgma.fr		
C-POS 45, rue Maréchal 31000 TOULOUSE Tél. 05 61 52 11 45 @ : c.pos@cepos.fr		idea 23, rue Eugène Delacroix 31000 TOULOUSE Tél. 05 61 52 11 45 @ : s.guerra@sgma.fr			