




Coupe sur voirie

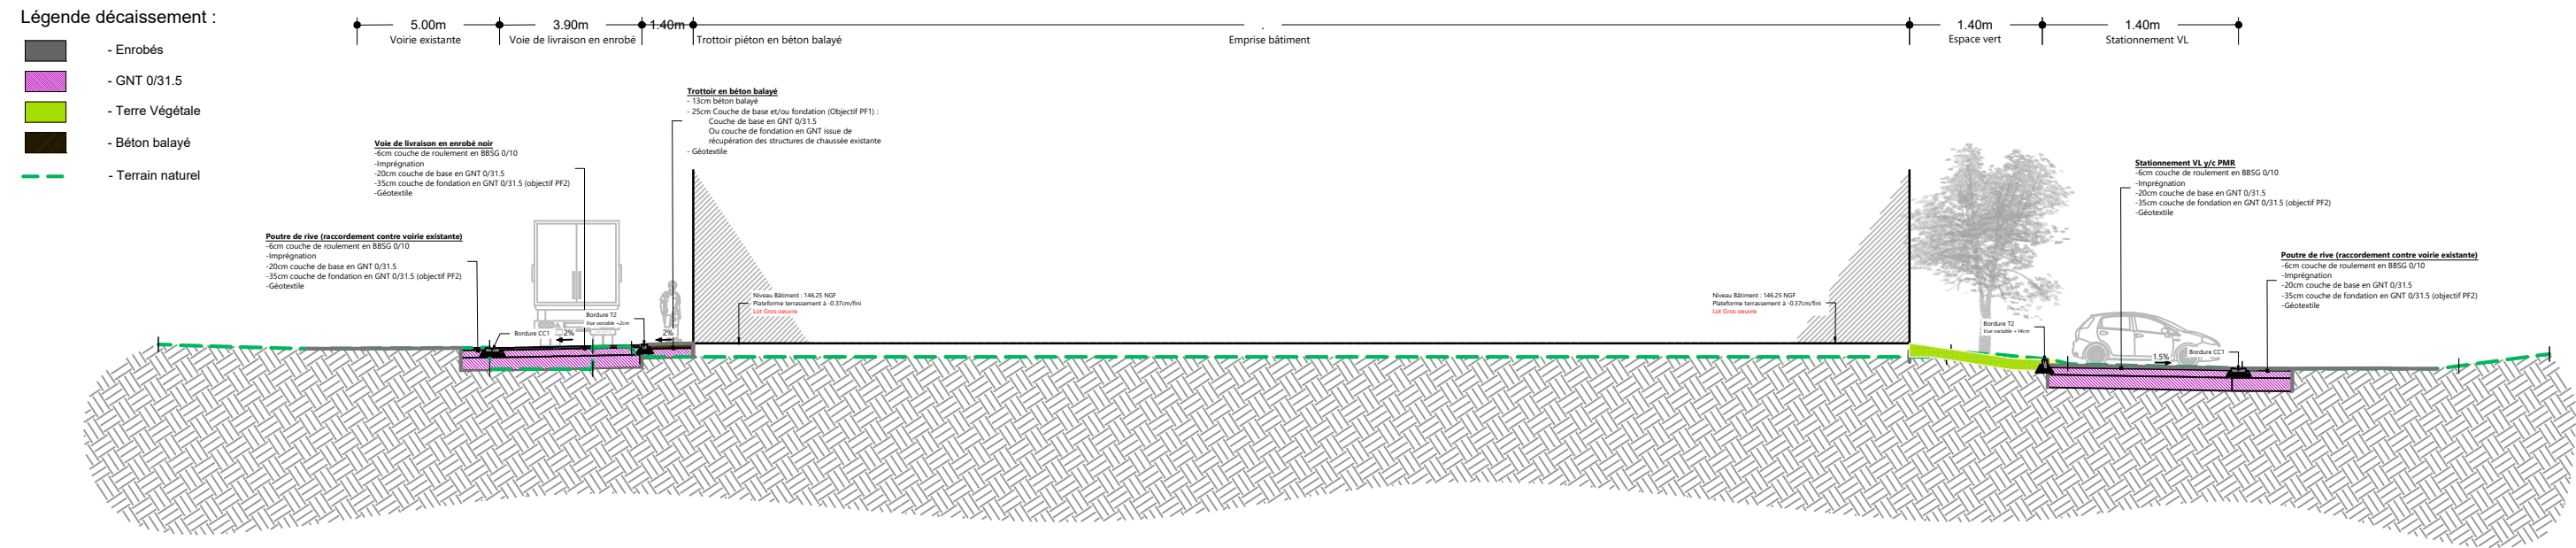

Détails sur ouvrage de rétention

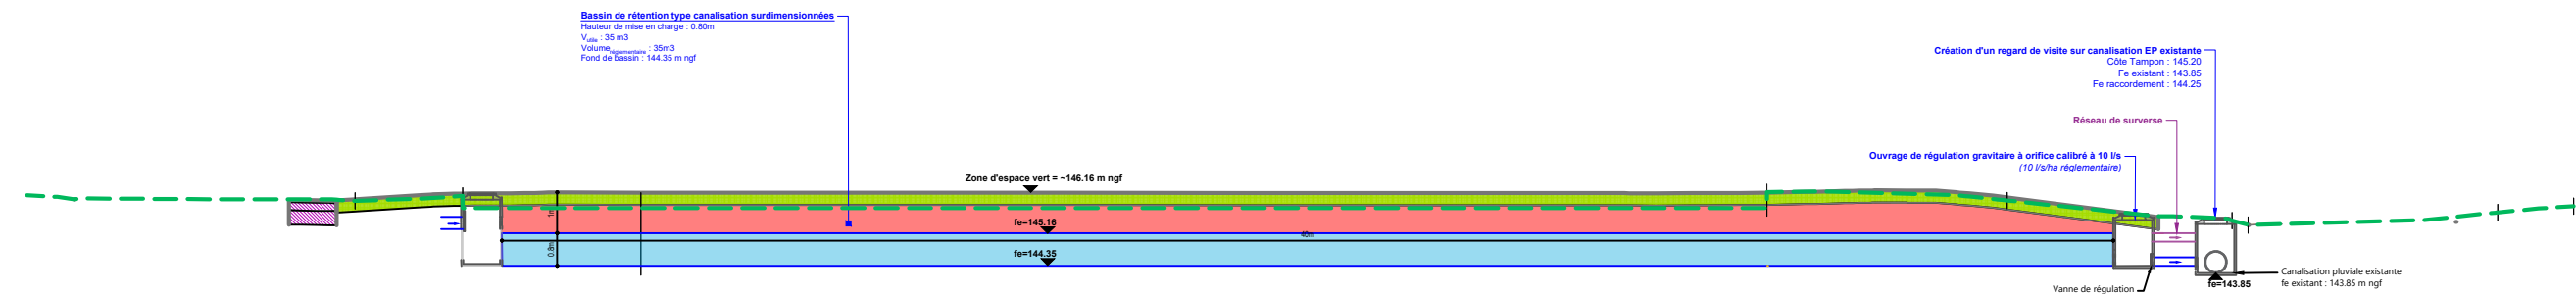

Détails sur cuves à effluants

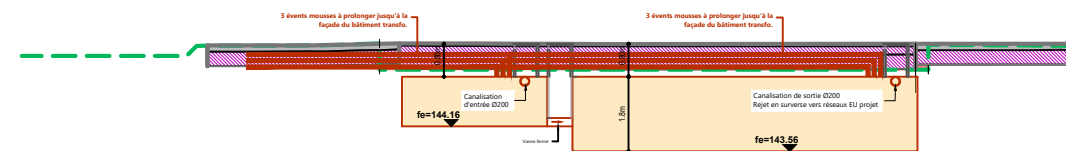

EQUIPE DE MAÎTRISE D'OEUVRE

MAÎTRISE D'OUVRAGE - INSA HALLE B44

0	10/03/2025	Etablissement du plan	GT	RC
---	------------	-----------------------	----	----